

ESPAÇO PROJETA

arquitetura & engenharia

Avenida Rio Branco, 55, Centro, Atipico da Ingazeira - PE

Tel: (87) 3211-3340 | Cel: (87) 9955-1101

espaco.projeta@gmail.com | www.facebook.com/espaco.projeta

ARQUITETO E URBANISTA CAU A101875-2

ARQUITETO COLABORADOR

Marília Acioy

PRANCHA

P02/04

DATA:

9/7/2023

ESCALA:

1 : 50

CARIMBOS

ASSUNTO:

Projeto arquitetônico

CONTÉUDO:

Planta baixa térreo

ENDEREÇO DA OBRA:

Rua José Martins, sn, Centro , Carnaíba - PE

PROJETO PRÉDIO ADMINISTRATIVO DA SECRETARIA DE EDUCAÇÃO

PROPRIETÁRIO:

Prefeitura de Carnaíba

CNPJ: 11367414000170

PROJETO ARQUITETÔNICO:

Arquiteto e Urbanista: Elizeu Lyra Neto

CAU A101875-2

EXECUÇÃO DE OBRAS:

Quadro de Áreas		
Nome	Tipo	Área
01. Área do Lote	Térreo	656,12 m²
01. Área do Lote	Cobograma	82,62 m²
01. Área do Lote		738,74 m²
02. Área solo natural	Jardim	13,16 m²
02. Área solo natural		13,16 m²
03. Área Pavimentação	Passeio	66,58 m²
03. Área Pavimentação		66,58 m²
04. Área construída	Térreo	466,30 m²
04. Área construída	1º Pavimento	423,22 m²
04. Área construída		889,52 m²
05. Área de Coberta	Coberta	502,83 m²
05. Área de Coberta		502,83 m²

Tabela de janela					
Nome	Largura	Altura	Petitor	Quant.	Especificação
J01	0,81	1,22	0,91	2	Correr 2 folhas - Alumínio com vidro
J02	1,20	1,20	0,90	3	Correr 2 folhas - Alumínio com vidro
J03	0,80	0,95	1,72	1	Correr 2 folhas - Alumínio com vidro

Tabela de porta					
Nome	Largura	Altura	Quant.	Tipo	Especificações
P01	0,60	2,14	11	Grão 1 folha	Madeira Serroco
P02	0,60	2,14	2	Grão 1 folha	Madeira Serroco
P03	0,60	2,14	1	Grão 1 folha	Madeira Serroco
P04	0,60	2,15	1	Grão 1 folha	Porta de alumínio
P05	0,78	2,14	8	Grão 1 folha	Madeira Serroco

1 Planta Pavimento Térreo

OBSERVAÇÃO: REALIZAR CÓPIA SEM AUTORIZAÇÃO CORRESPONDE A CRIME DE VIOLAÇÃO DE DIREITO AUTORAL (LEI Nº 9.610/1198)

ESPAÇO PROJETA

arquitetura & engenharia

Avenida Rio Branco, 65, Centro, Atacadão da Ingazeira - PE

Tel: (87) 3211-3340, Cel: (87) 9955-1170

espaco.projeto@gmail.com, www.facebook.com/espaco.projeto

ARQUITETO E URBANISTA CAU A101875-2

ARQUITETO COLABORADOR

Marília Acioly

PRANCHA

P03/04

DATA:

9/7/2023

ESCALA:

1 : 50

CARIMBOS

ASSUNTO:

Projeto arquitetônico

CONTÚDO:

1º Pavimento

ENDEREÇO DA OBRA:

Rua José Martins, sn, Centro , Carnaíba - PE

PROJETO PRÉDIO ADMINISTRATIVO DA SECRETARIA DE EDUCAÇÃO

PROPRIETÁRIO:

Prefeitura de Carnaíba

CNPJ: 11367414000170


PROJETO ARQUITETÔNICO:

Arquiteto e Urbanista: Elizeu Lyra Neto

CAU A101875-2

EXECUÇÃO DE OBRAS

P03/04 1x

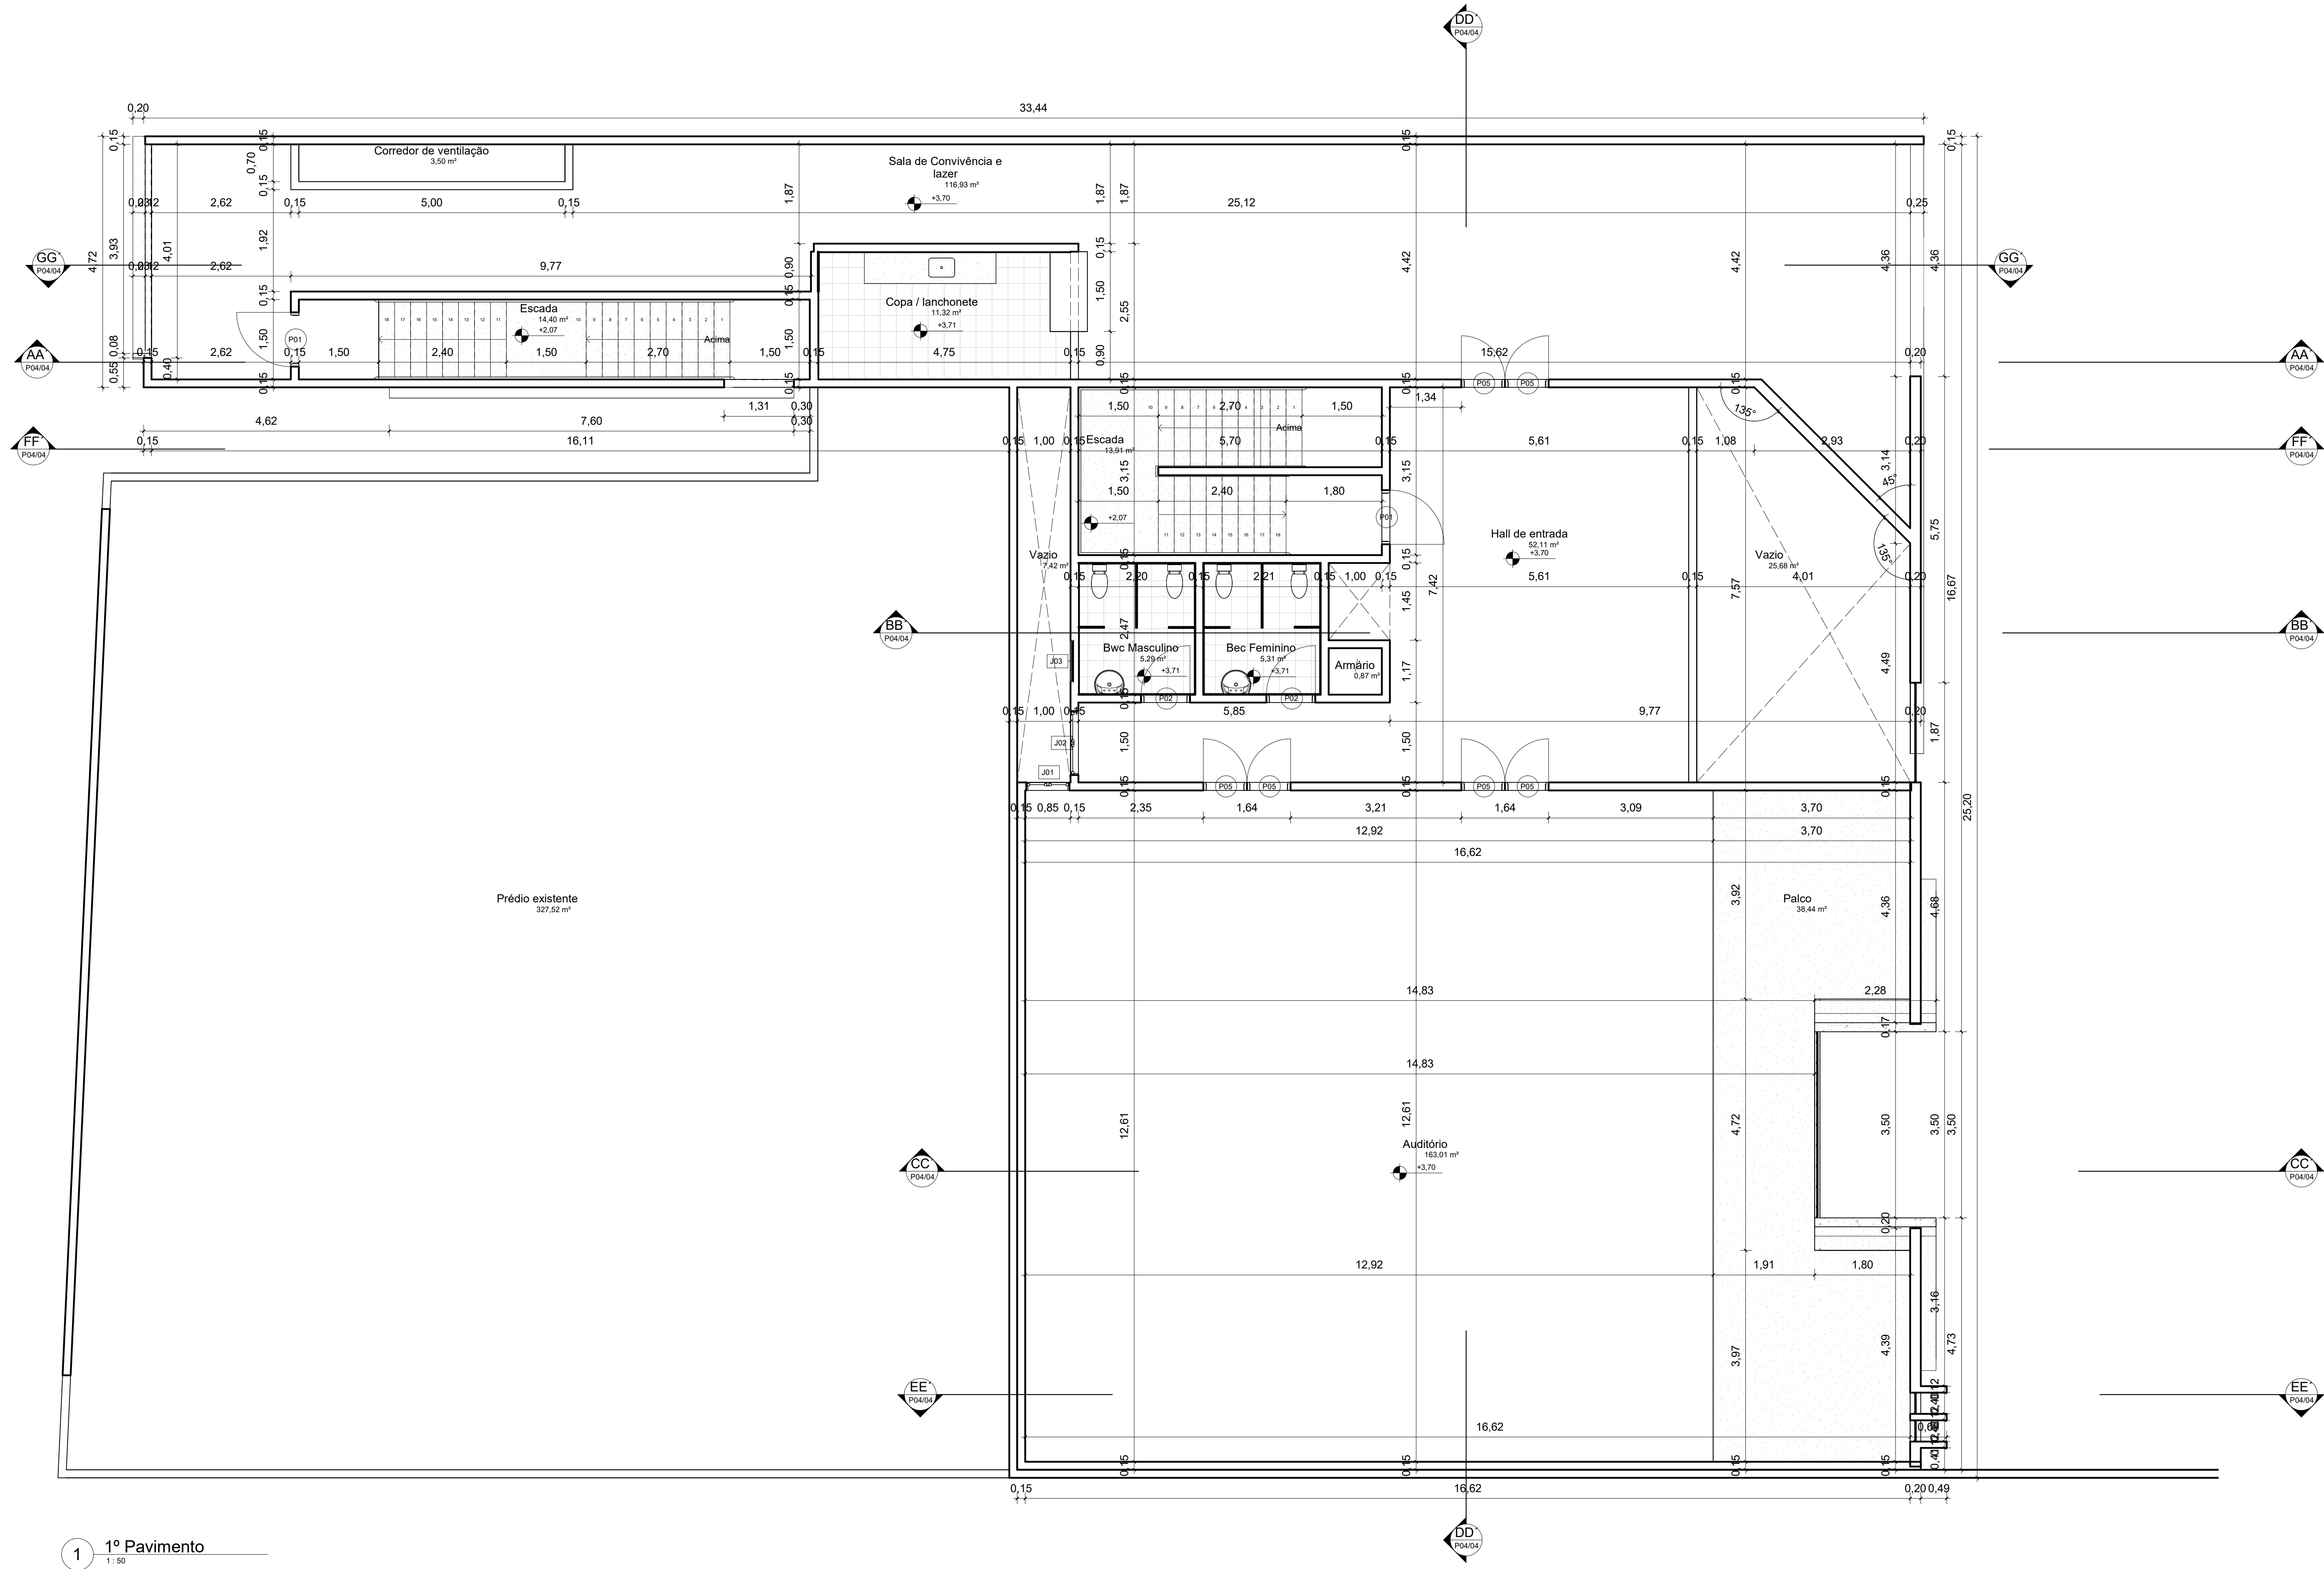

OBSERVAÇÃO: REALIZAR CÓPIA SEM AUTORIZAÇÃO CORRESPONDE A CRIME DE VIOLAÇÃO DE DIREITO AUTORAL (LEI Nº 9.610/1198)

ESPAÇO PROJETA

arquitetura & engenharia

Avenida Rio Branco, 65, Centro Atipicos da Ingazeira - PE

Tel: (81) 3211-5340 | Cel: (91) 9555-1101

espaço.projeta@gmail.com | www.facebook.com/espaço.projeta

ARQUITETO E URBANISTA CAU A101875-2

ARQUITETO COLABORADOR

Marília Acioy

PRANCHA

P04/04

DATA:

9/7/2023

ESCALA:

1 : 75

CARIMBOS

ASSUNTO:

Projeto arquitetônico

CONTÚDO:

Cortes e fachadas

ENDEREÇO DA OBRA:

Rua José Martins, sn, Centro , Carnaíba - PE

PROJETO PRÉDIO ADMINISTRATIVO DA SECRETARIA DE EDUCAÇÃO

PROPRIETÁRIO:

Prefeitura de Carnaíba

CNPJ: 11367414000170

PROJETO ARQUITETÔNICO:

Arquiteto e Urbanista: Elizeu Lyra Neto

CAU A101875-2

EXECUÇÃO DE OBRAS

Quadro de Áreas		
Nome	Tipo	Área
01. Área do Lote	Térreo	695,12 m²
01. Área do Lote	Colograma	82,62 m²
01. Área do Lote	Jardim	738,74 m²
02. Área solo natural		13,19 m²
02. Área solo natural		13,19 m²
03. Área Pavimentação	Passado	66,58 m²
03. Área Pavimentação		66,58 m²
04. Área construída	Térreo	468,30 m²
04. Área construída	1º Pavimento	423,22 m²
05. Área de Cobertura	Coberta	909,52 m²
05. Área de Cobertura		502,83 m²

Tabela de janela					
Nome	Largura	Altura	Pelotri	Quant.	Especificação
J01	0,81	1,22	0,91	2	Corne 2 telhas Alumínio com vidro
J02	1,20	1,20	0,90	3	Corne 2 telhas Alumínio com vidro
J03	0,80	0,90	1,12	1	Corne 2 telhas Alumínio com vidro

Tabela de porta					
Nome	Largura	Altura	Quant.	Tipo	Especificações
P01	0,98	2,14	11	Giro 1 folha	Madeira Serrada
P02	0,88	2,14	2	Giro 1 folha	Madeira Serrada
P03	0,60	2,14	1	Giro 1 folha	Madeira Serrada
P04	0,90	2,15	1	Giro 1 folha	Porta de alumínio
P05	0,76	2,14	8	Giro 1 folha	Madeira Serrada

OBSERVAÇÃO: REALIZAR CÓPIA SEM AUTORIZAÇÃO CORRESPONDE A CRIME DE VIOLAÇÃO DE DIREITO AUTRAL (LEI Nº 9.610/1198)