




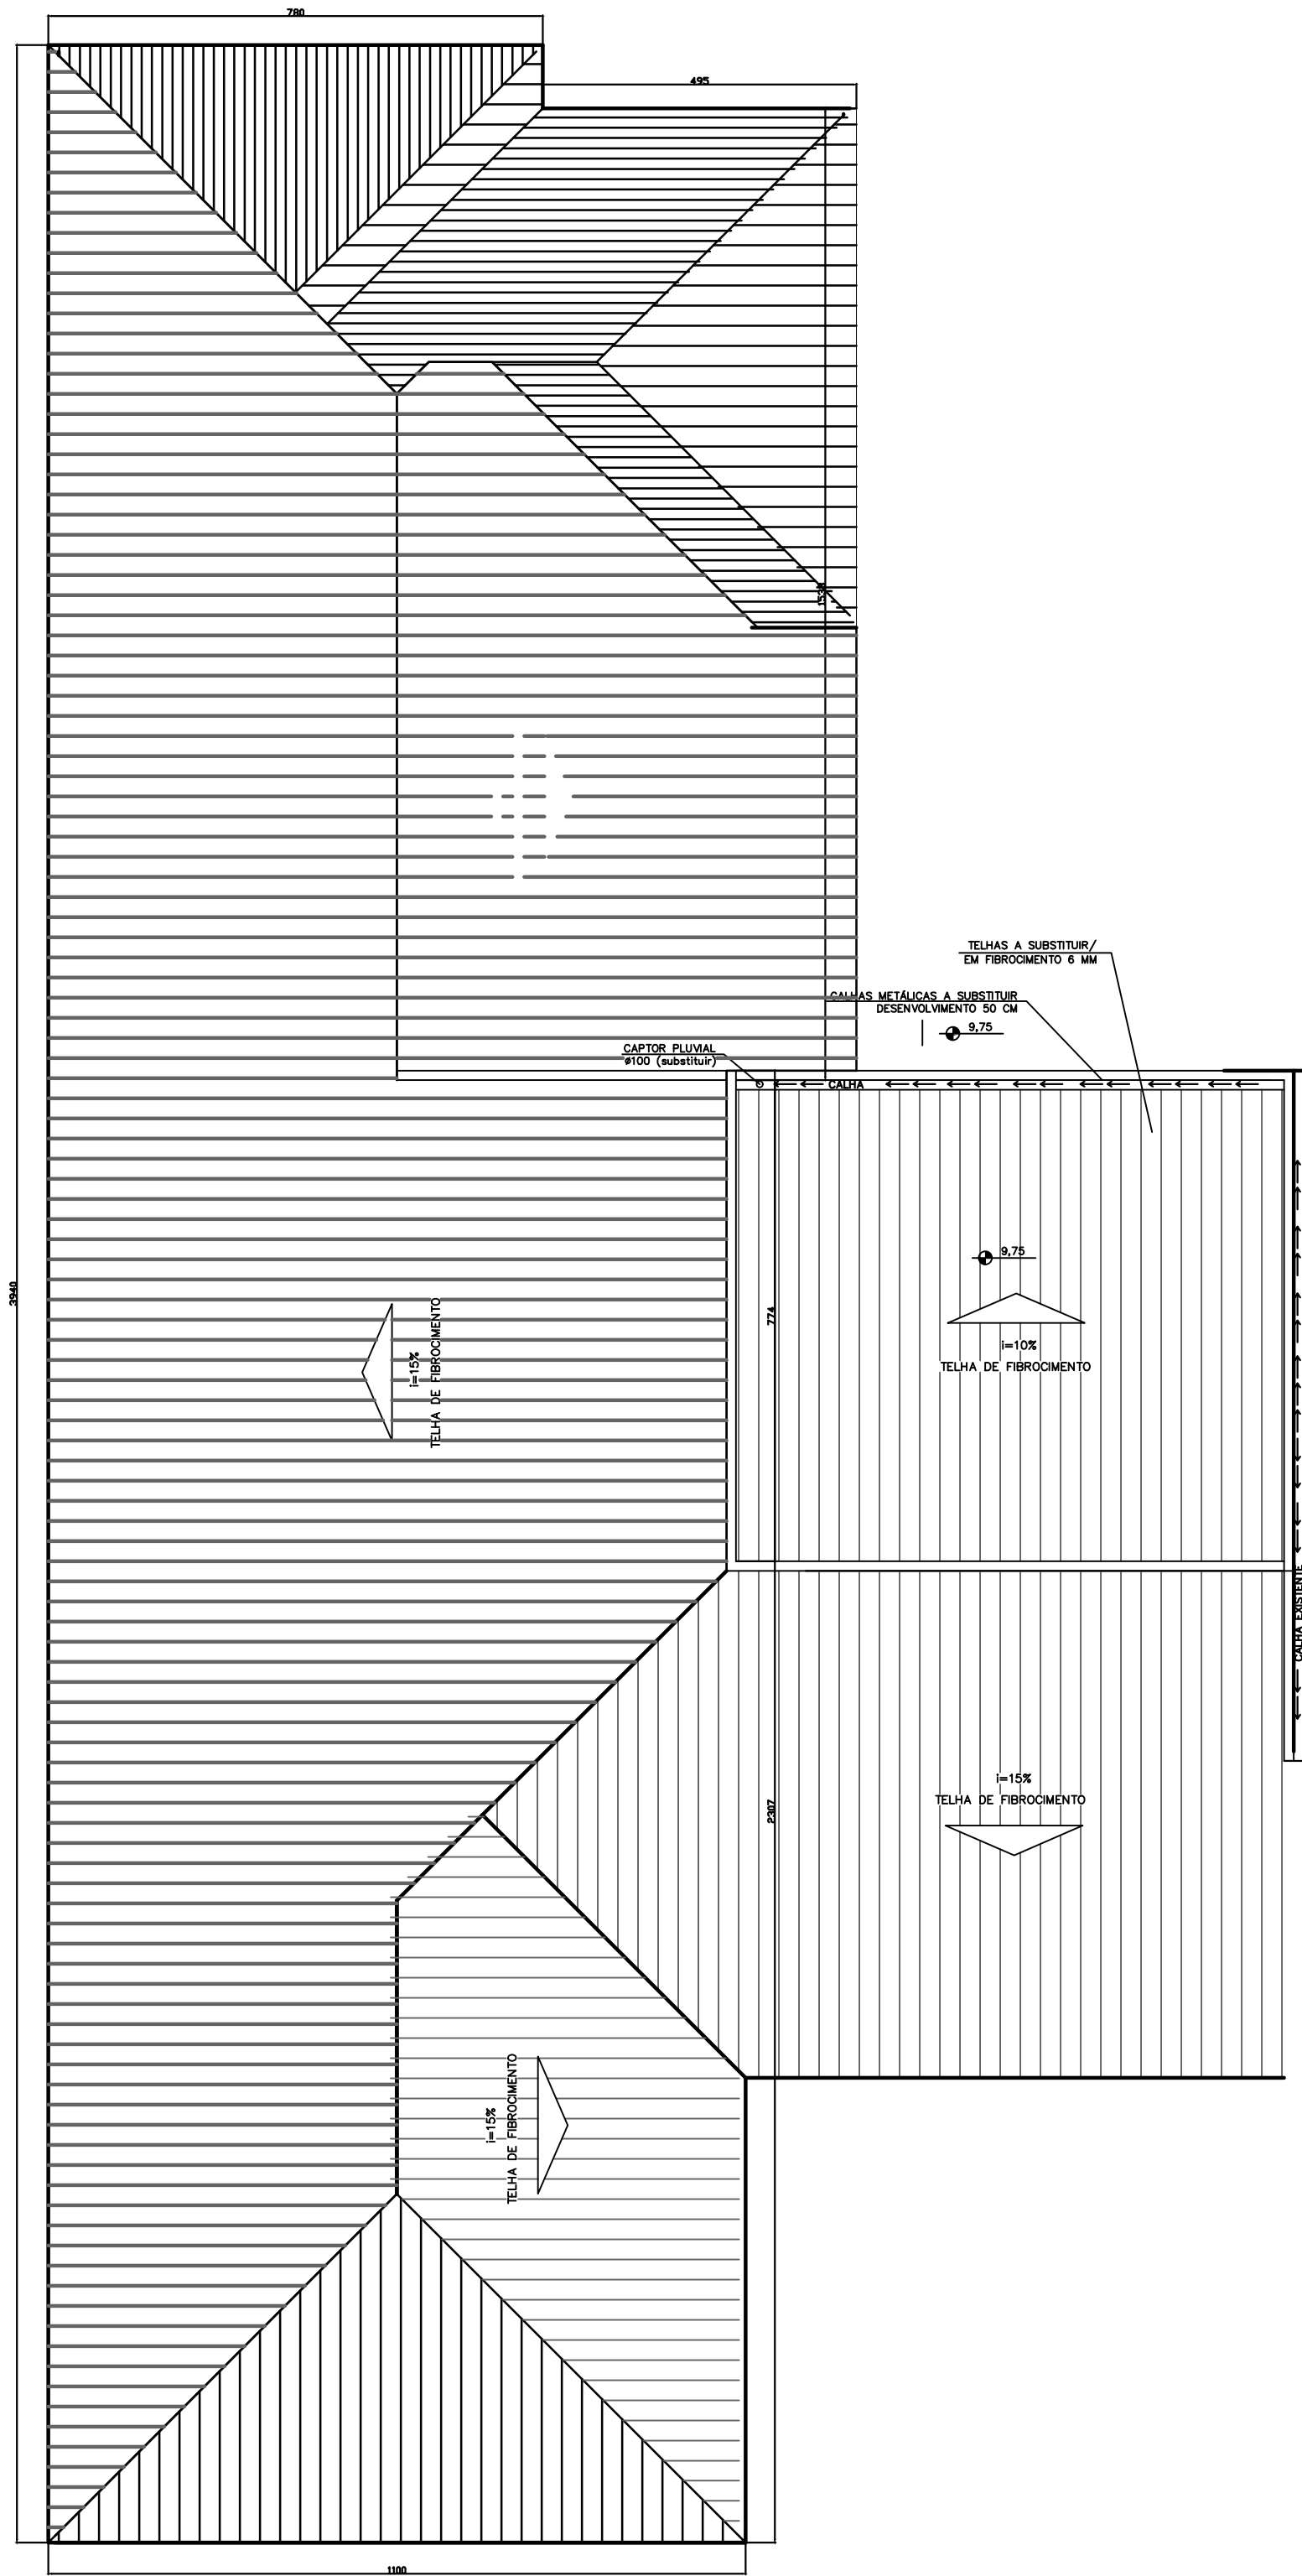

1 PLANTA BAIXA COBERTURA BLOCO D
ESCALA 1:100

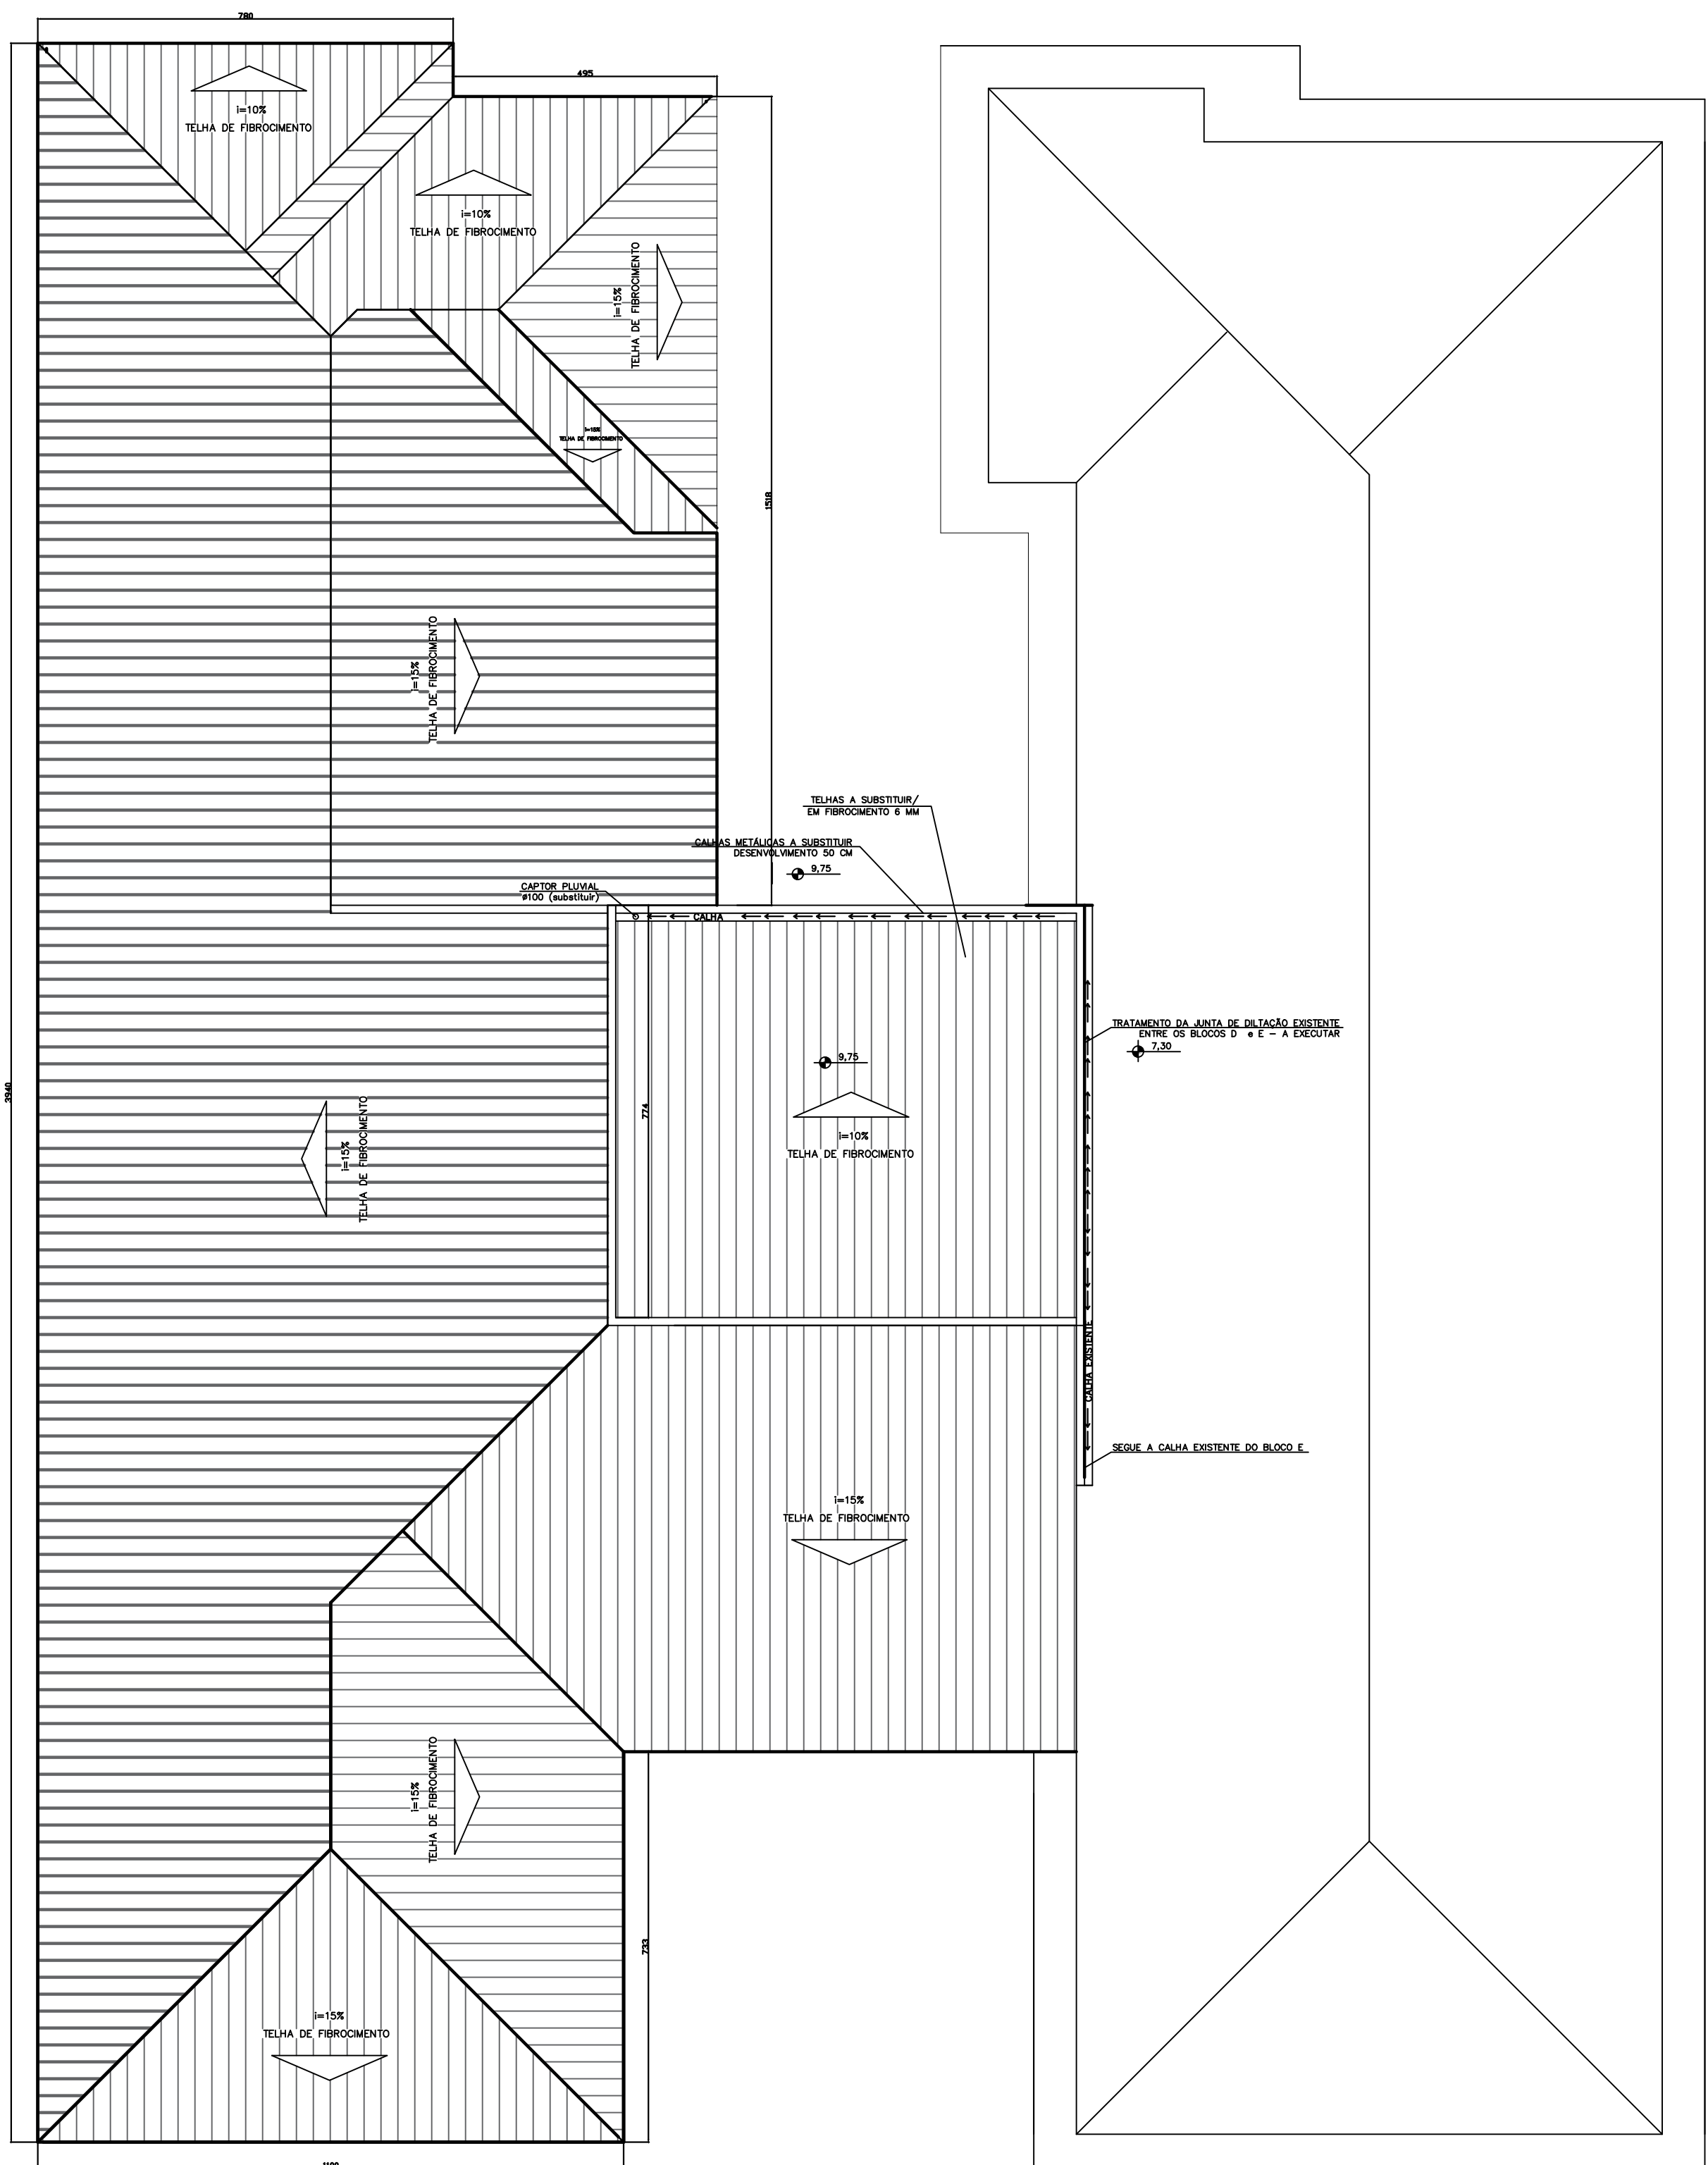

2 PLANTA BAIXA COBERTURA BLOCO D (A REFORMAR)
ESCALA 1:100

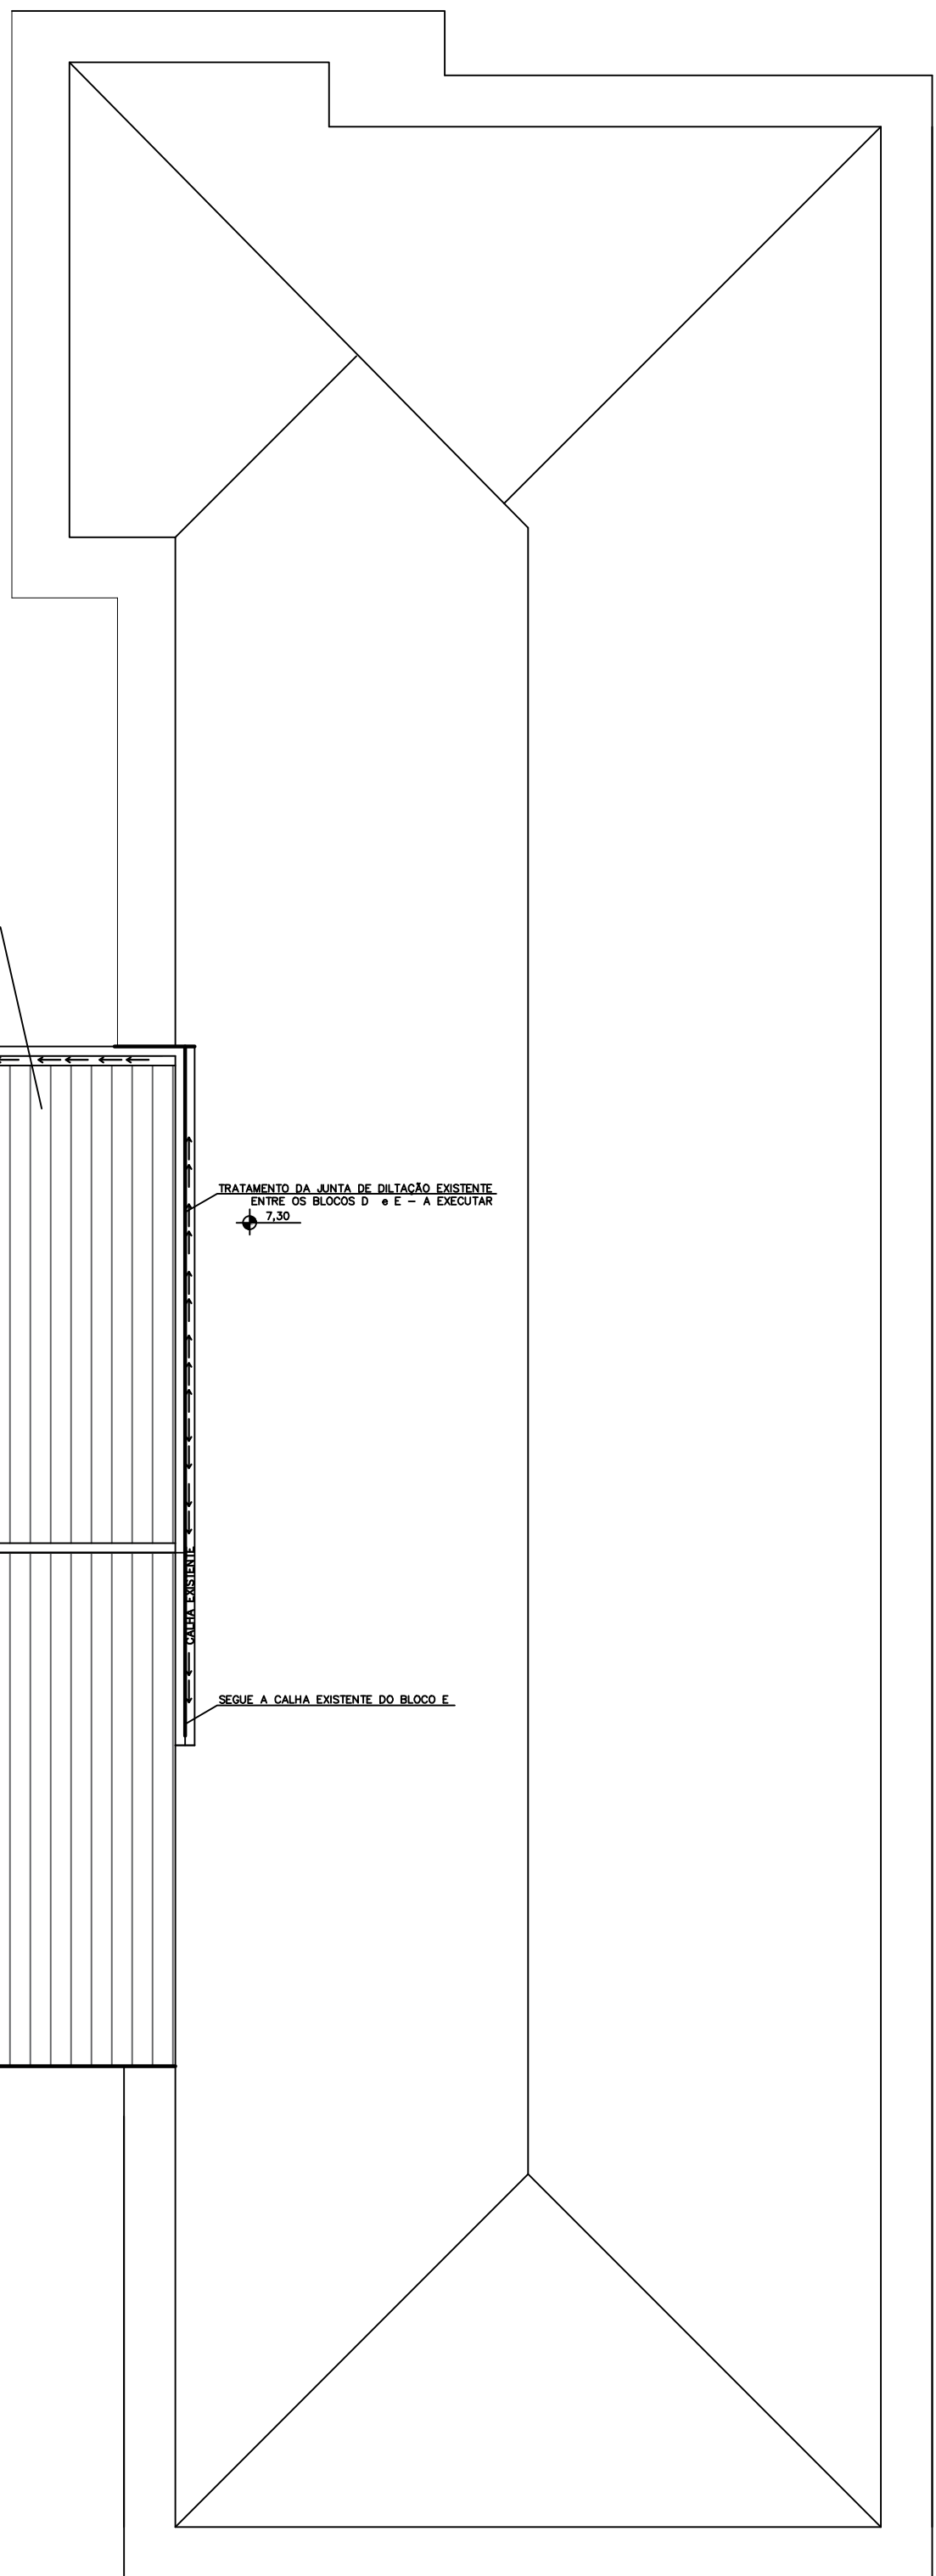

3 PLANTA BAIXA COBERTURA BLOCO E (A MANTER)
ESCALA 1:100

- NOTAS EXPLICATIVAS TELHADO BLOCO D:
- DEVERÃO SER SUBSTITUÍDAS SOMENTE AS CALHAS APONTADAS EM PROJETO;
 - DEVERÁ SER REALIZADO O TRATAMENTO DA JUNTA DE DILATAÇÃO COM MANTA ASFÁLTICA COM MAÇARICO NO LOCAL INDICADO EM PROJETO;
 - DEVERÃO SER SUBSTITUÍDOS TODAS AS TELHAS DEFEITUOSAS E CUMEEIRAS BEM COMO RECUPERAÇÃO DE SUA ESTRUTURA PRINCIPAIS PONTOS CONFORME PREVISTOS NA PLANILHA ORÇAMENTÁRIA;
 - DEVERÁ SER SUBSTITUÍDO O TRECHO DO CONDUTOR, BEM COMO SEUS ACESSÓRIOS NA COBERTURA DA LAJE DOS RESERVATÓRIOS, CONFORME INDICADO EM PROJETO;
 - AS TELHAS PASSÍVEIS DE RECUPERAÇÃO POR MEIO DE REPAROS COM IMPERMEABILIZAÇÃO DEVERÃO SER CONSERTADAS POR MEIO DE MANTA ASFÁLTICA CONFORME PLANILHA ORÇAMENTÁRIA;
 - DEMAIS ORIENTAÇÕES DEVERÃO SEGUIR O MEMORIAL DESCRITIVO OU ORIENTAÇÕES DA FISCALIZAÇÃO.

Modificação	Data	Projetista	Desenhista	Aprovação

SELO DIGITAL DE APROVAÇÃO

 INSTITUTO FEDERAL Santa Catarina	INSTITUTO FEDERAL DE SANTA CATARINA DEPARTAMENTO DE OBRAS E ENGENHARIA			
	IFSC - REITORIA - RUA 14 DE JULHO, 150 - BAIRRO COQUEIROS - FLORIANÓPOLIS SC (48) 3877 9040			
PROPRIETÁRIO	MAURÍCIO GARRIBA JÚNIOR - REITOR INSTITUTO FEDERAL DE SANTA CATARINA			
RESPONSÁVEL TÉCNICO (PROJETO)	RESPONSÁVEL TÉCNICO (EXECUÇÃO)			
SUZEMARA DA ROSA ROSSO - ENGENHEIRA CIVIL CREA 61.618-9/SC ART. XXXX	XXXXXXX CREACAU 000000-0 ART. XXXX			
TÍTULO REFORMA DAS COBERTURAS DOS BLOCOS D e F DO IFSC CAMPUS CHAPECÓ				
LOCALIZAÇÃO CAMPUS CHAPECÓ- RUA NEREU RAMOS, 34500- BAIRRO SEMINÁRIO - CHAPECÓ SC				
TIPO EDIFICAÇÃO EDIFICAÇÃO INSTITUCIONAL	TIPO OBRA REFORMA			
PROJETO REFORMA DAS COBERTURAS DOS BLOCOS D e F DO IFSC CAMPUS CHAPECÓ	ETAPA LEVANTAMENTO			
CONTEÚDO DA FOLHA LOCAÇÃO DAS COBERTURAS BLOCO D	ARQ 02.02			
DATA 28/11/2022	ESCALA INDICADAS	DESENHO SUZEMARA	FOLHA / Nº FOLHAS 02	ARQUIVO 000000_12815_PRCOBERTURA FINAL 06.12.2015