

Situação  
ESCALA: 1:2000


TABELA DE ACABAMENTOS	
<b>PISO</b>	
01	Piso Cerâmico Esmaltado
02	Piso Em Concreto não Armado
<b>PAREDE</b>	
01	Pintura Látex Acrílico com Emassamento
02	Revestimento Cerâmico em Toda Altura
<b>FORRO</b>	
01	Sem Forro
02	Forro de Gesso
03	Forro de PVC

TABELA DE JANELAS					
Marca de tipo	Tipo	Contador	Largura	Altura	Material
Planta Baixa					
J10	1200x0600mm	2	1.200	0.600	
49	Janela de correr - 2 Painéis	4	2.000	0.800	
Total geral: 6					

TABELA DE PORTAS					
Ítem	Tipo	QTDA	Largura	Altura	Material
Planta Baixa					
PM12	2400 x 2100mm	1	2.400	2.180	
PM4	80 x 210	7	0.800	2.100	Madeira
Total geral: 8					

Planta Baixa  
ESCALA: 1:75

<b>LSA</b> ENGENHARIA	PROJETO:	ANO:	TIPO:	FOLHA:	MODIFICAÇÕES:
	ARQ	2026	AMPLI	01-03	A:
Comentário: FUNDO MUNICIPAL DE SAÚDE - BERNARDO SAYÃO		Local: Centro - Bernardo Sayão		B:	
Nome: UNIDADE BÁSICA DE SAÚDE - BERNARDO SAYÃO				Área: TERRENO:	C:
PLANTA BAIXA E SITUAÇÃO				CONSTRUÇÃO:	D:
Autor: Engenheiro Civil Leonardo Sousa Amorim CREA 307258/D-TO		Coordenadas: LATITUDE: LONGITUDE:		Data:	F:
Proprietário:				Dim:	G:
Aprovação:				Esc:	H:
				INDICADA	A:

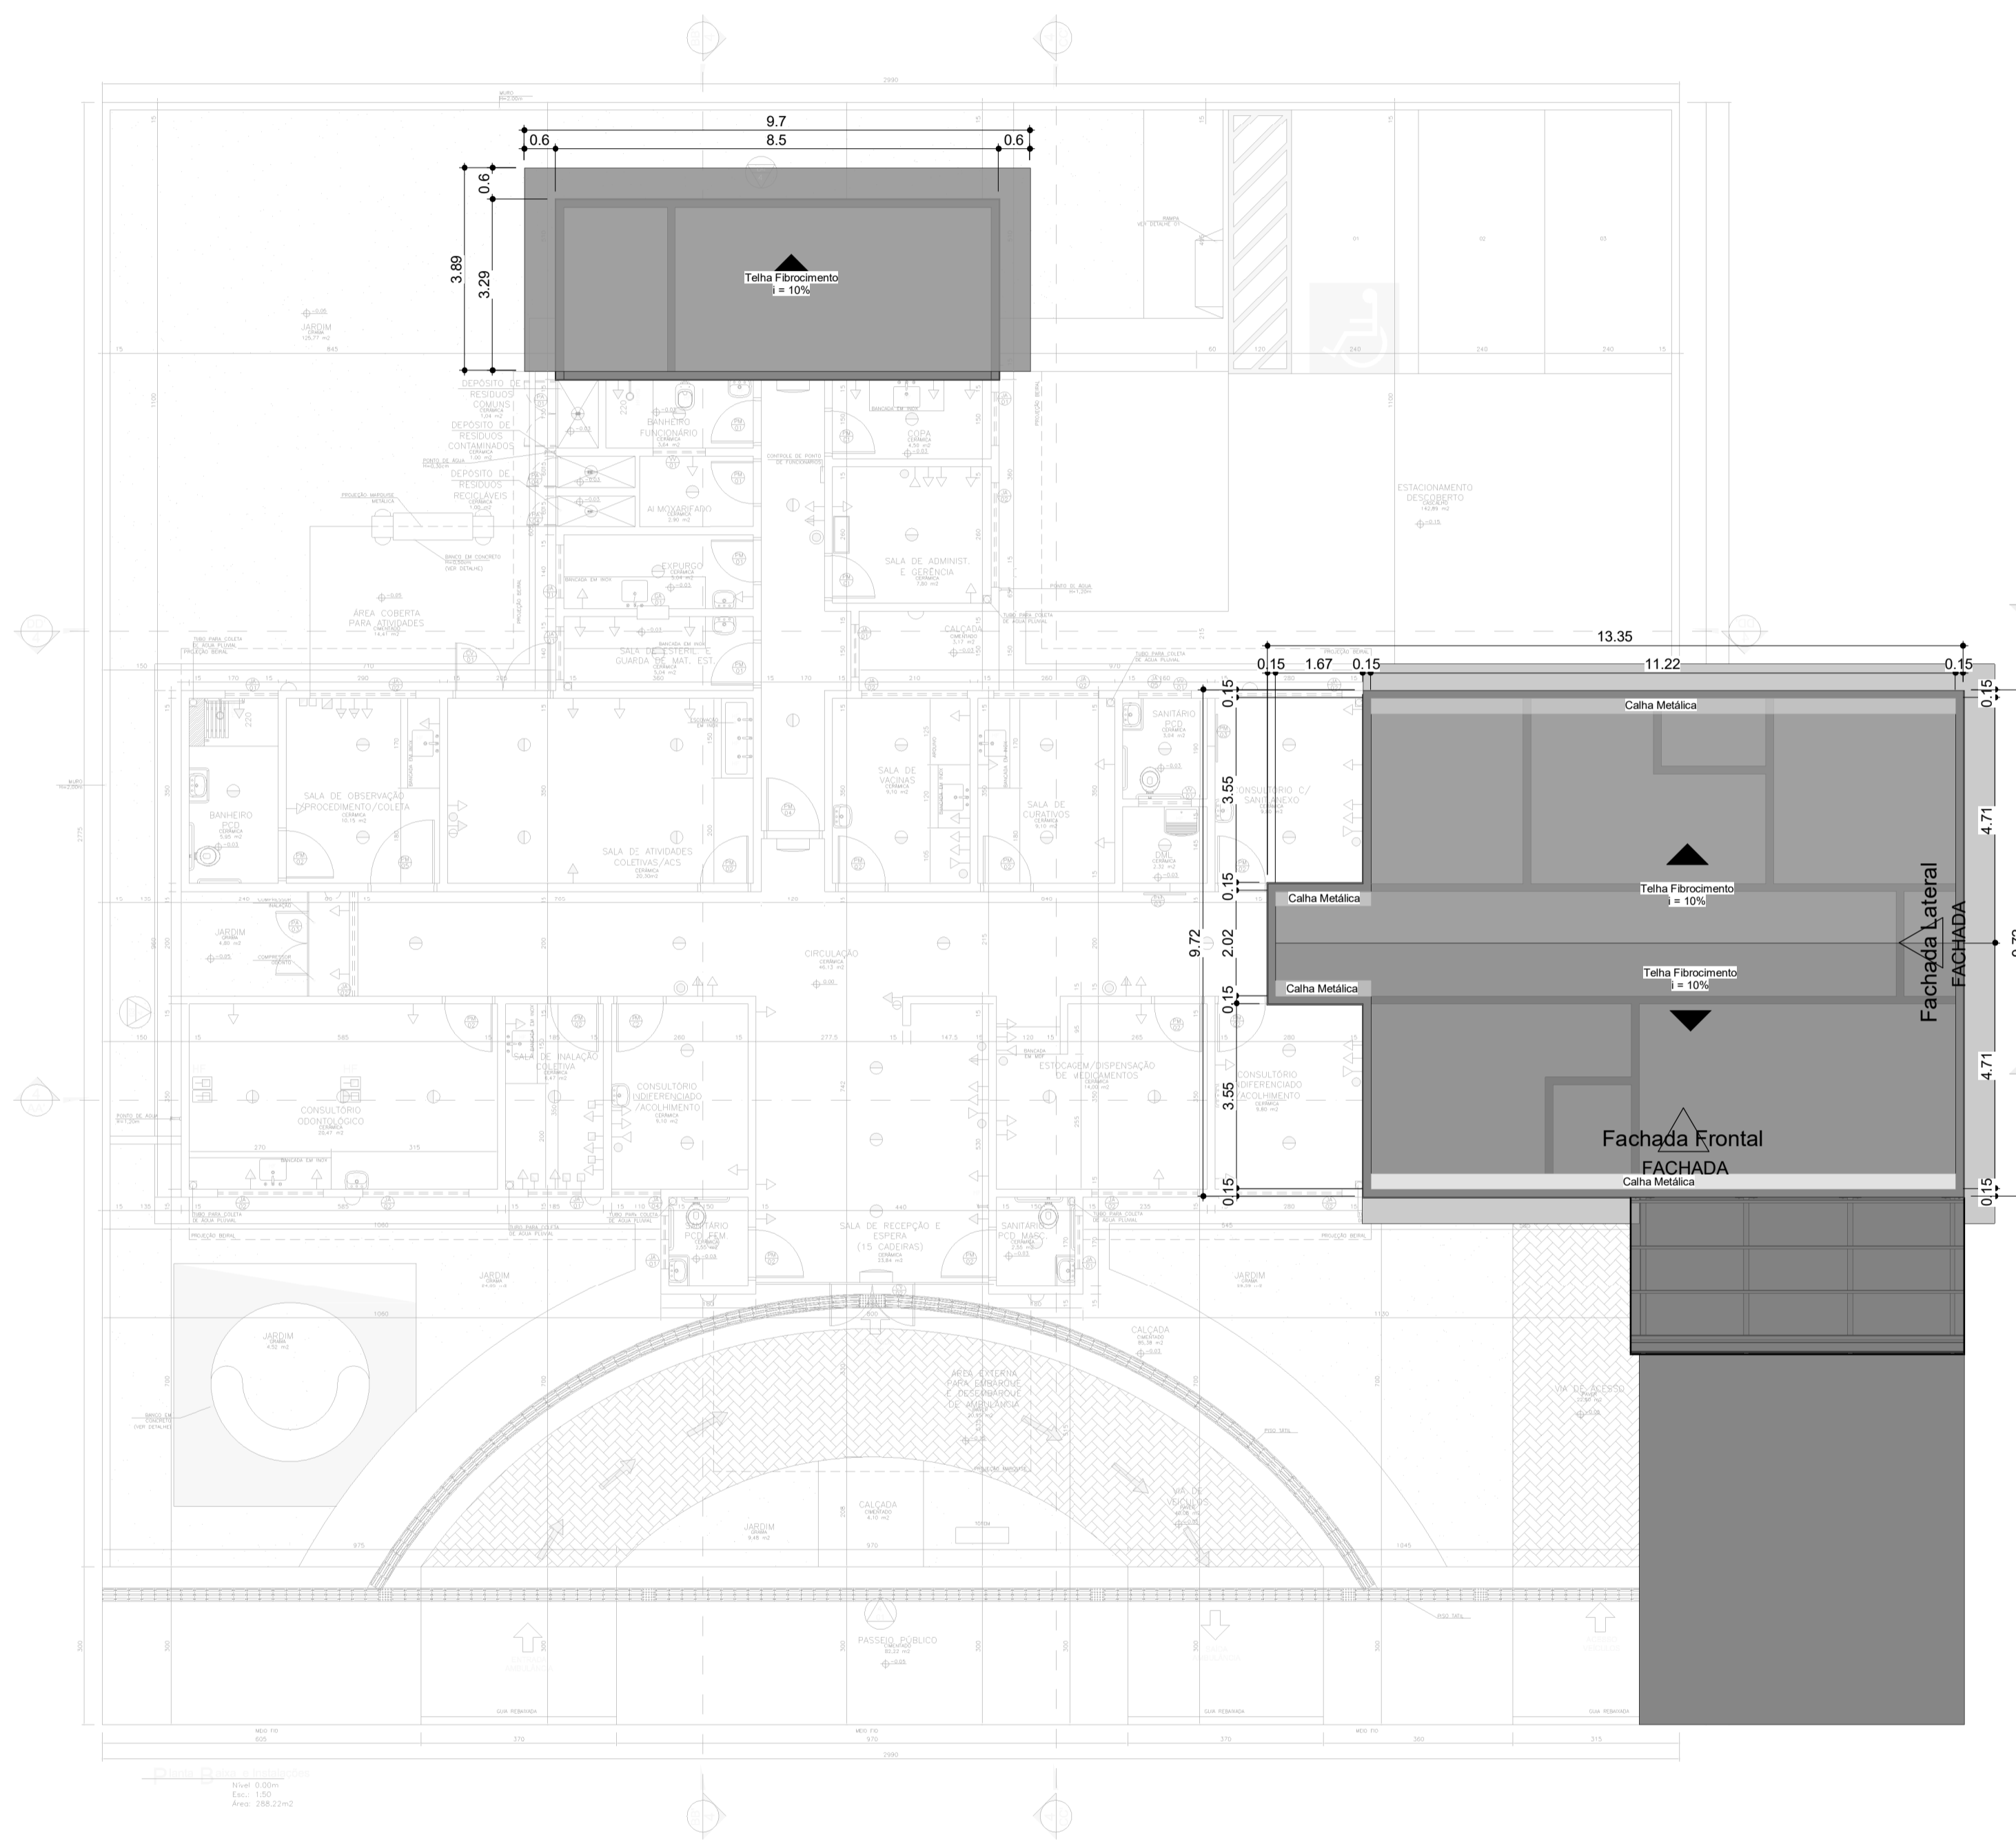

Cobertura/Locação  
ESCALA: 1 : 100




Planta de Modificações  
ESCALA: 1 : 100


**Legenda**

	À Construir
	À Permanecer


<b>LSA</b> ENGENHARIA	PROJETO:	ANO:	TIPO:	FOLHA:	MODIFICAÇÕES:
	ARQ	2026	AMPLI	02-03	A:
Comentário:		Local:		B:	
FUNDO MUNICIPAL DE SAÚDE - BERNARDO SAYÃO		Centro - Bernardo Sayão		C:	
Obra:				ÁREA:	
UNIDADE BÁSICA DE SAÚDE - BERNARDO SAYÃO				TERRENO:	
Planta de Modificações e Planta de Cobertura				CONSTRUÇÃO:	
				D:	
Autor:				Data:	
Engenheiro Civil Leonardo Sousa Amorim CREA CREA 307258/D-TO				Coordenadas:	
Proprietário:				LATITUDE:	
E:				LONGITUDE:	
Aprovação:				Esc:	
F:				INDICADA:	
G:				A:	

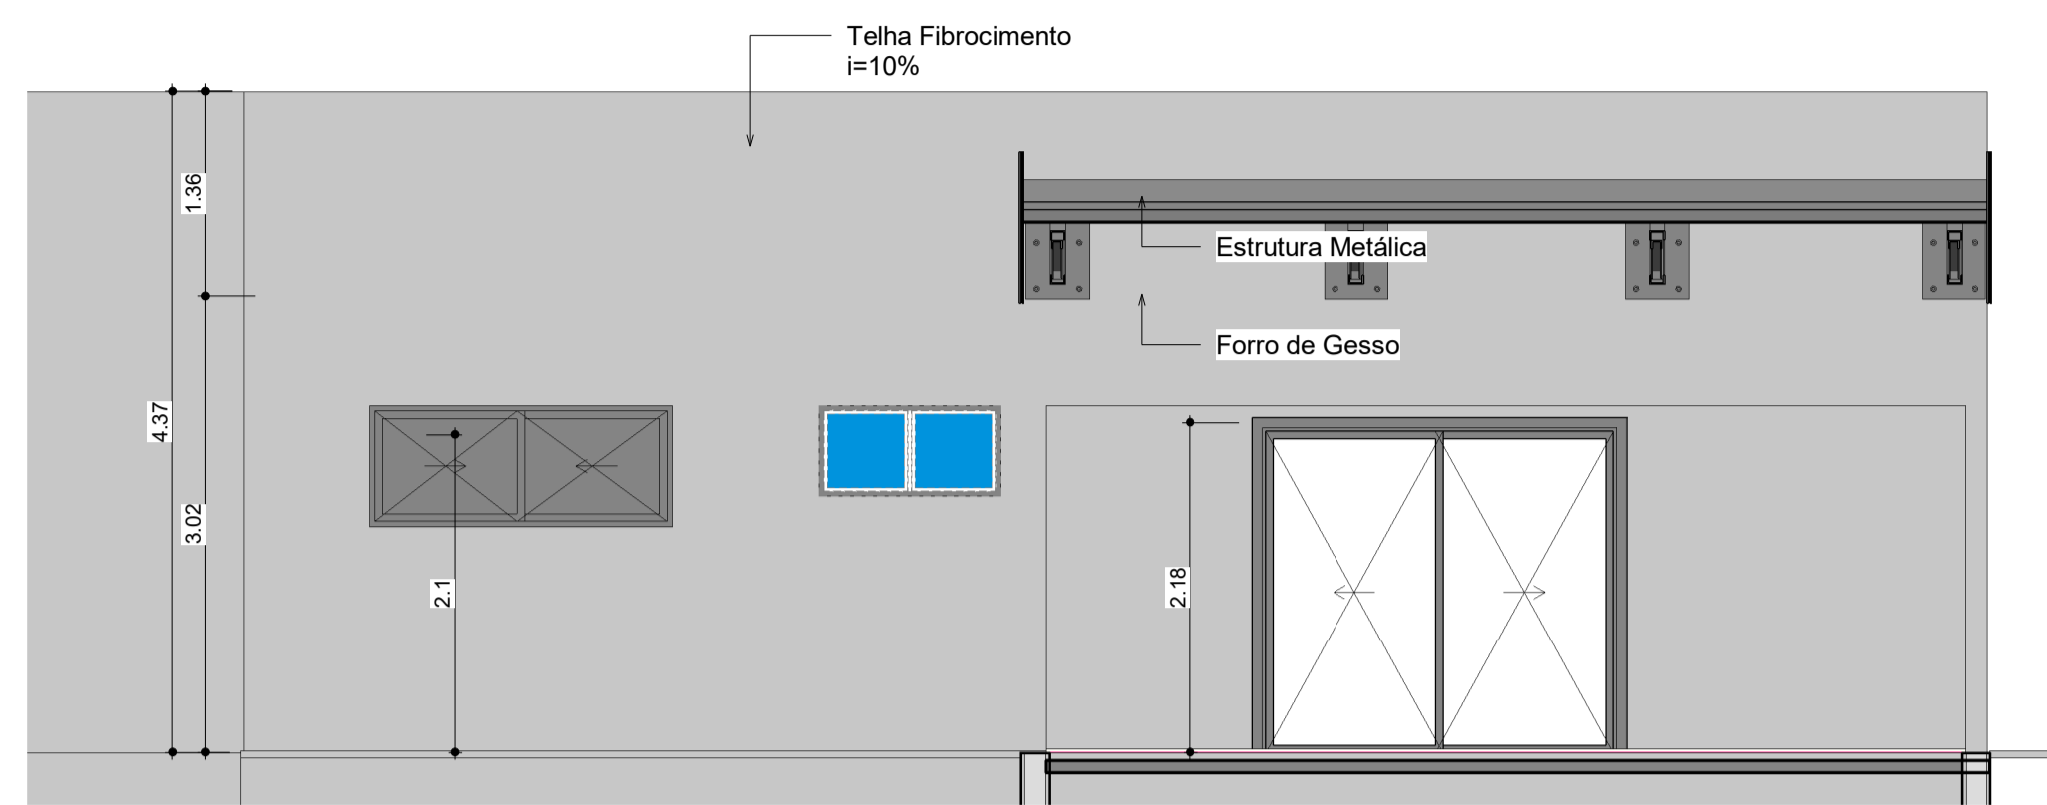


Corte 1  
ESCALA: 1:50

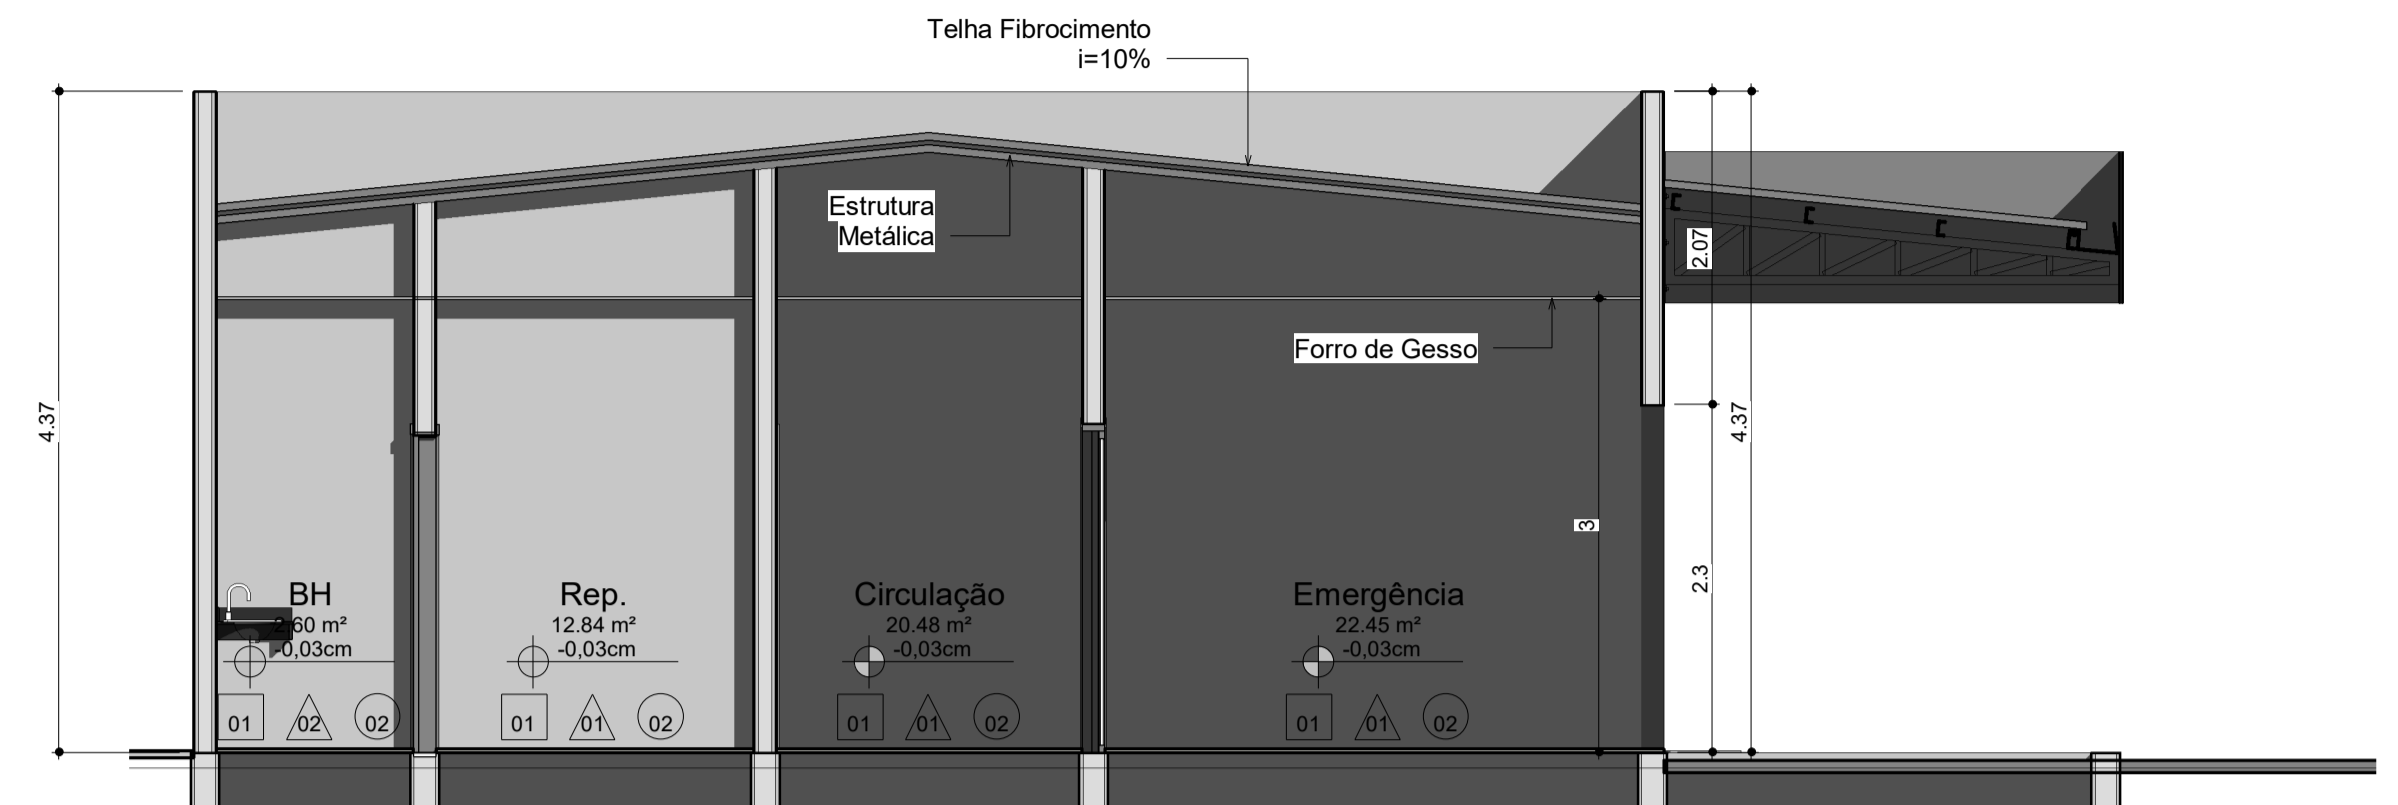


Corte 2  
ESCALA: 1:50

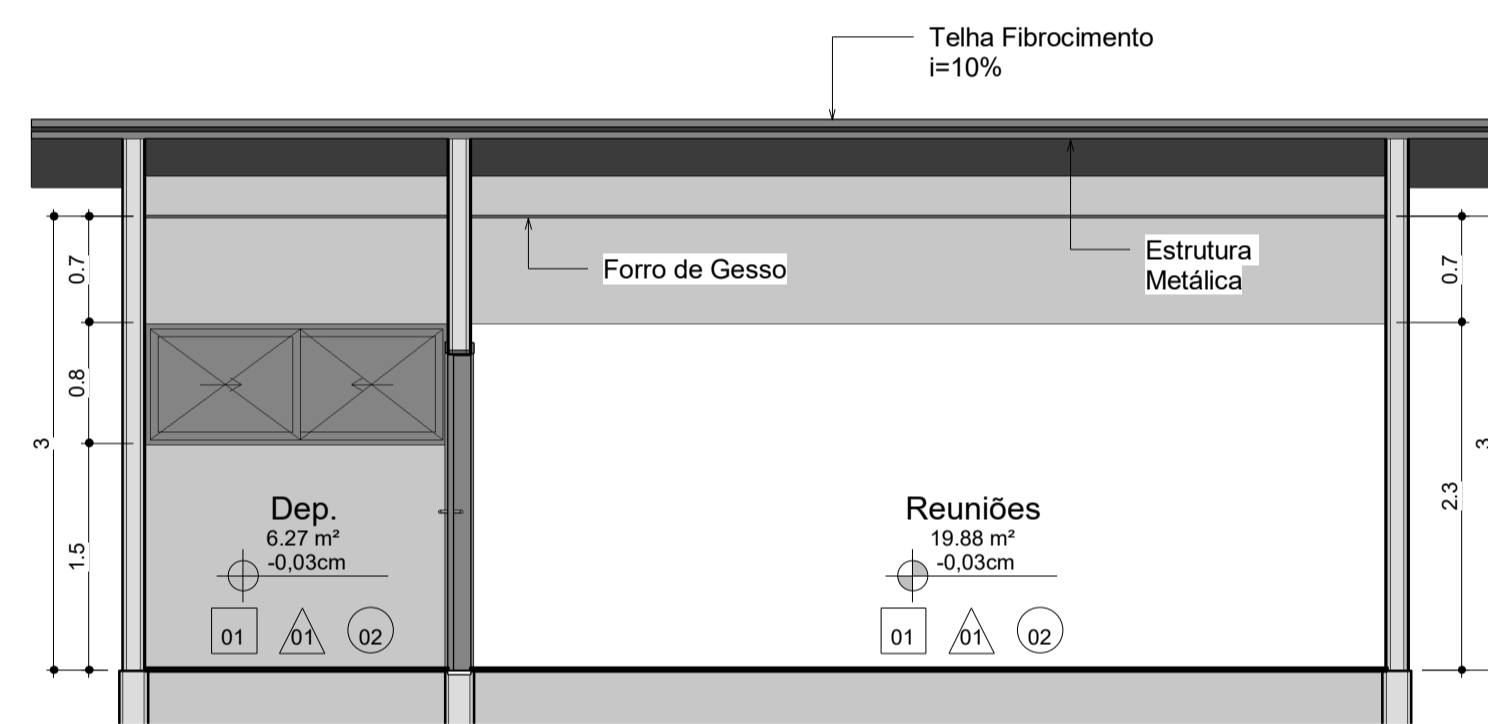


Corte 3  
ESCALA: 1:50

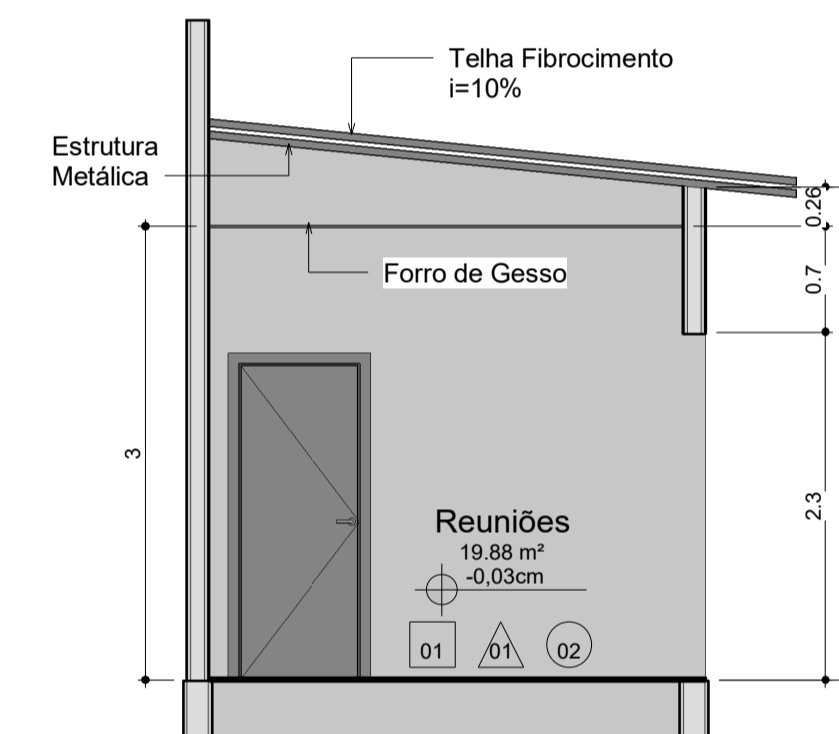

Corte 4  
ESCALA: 1:50

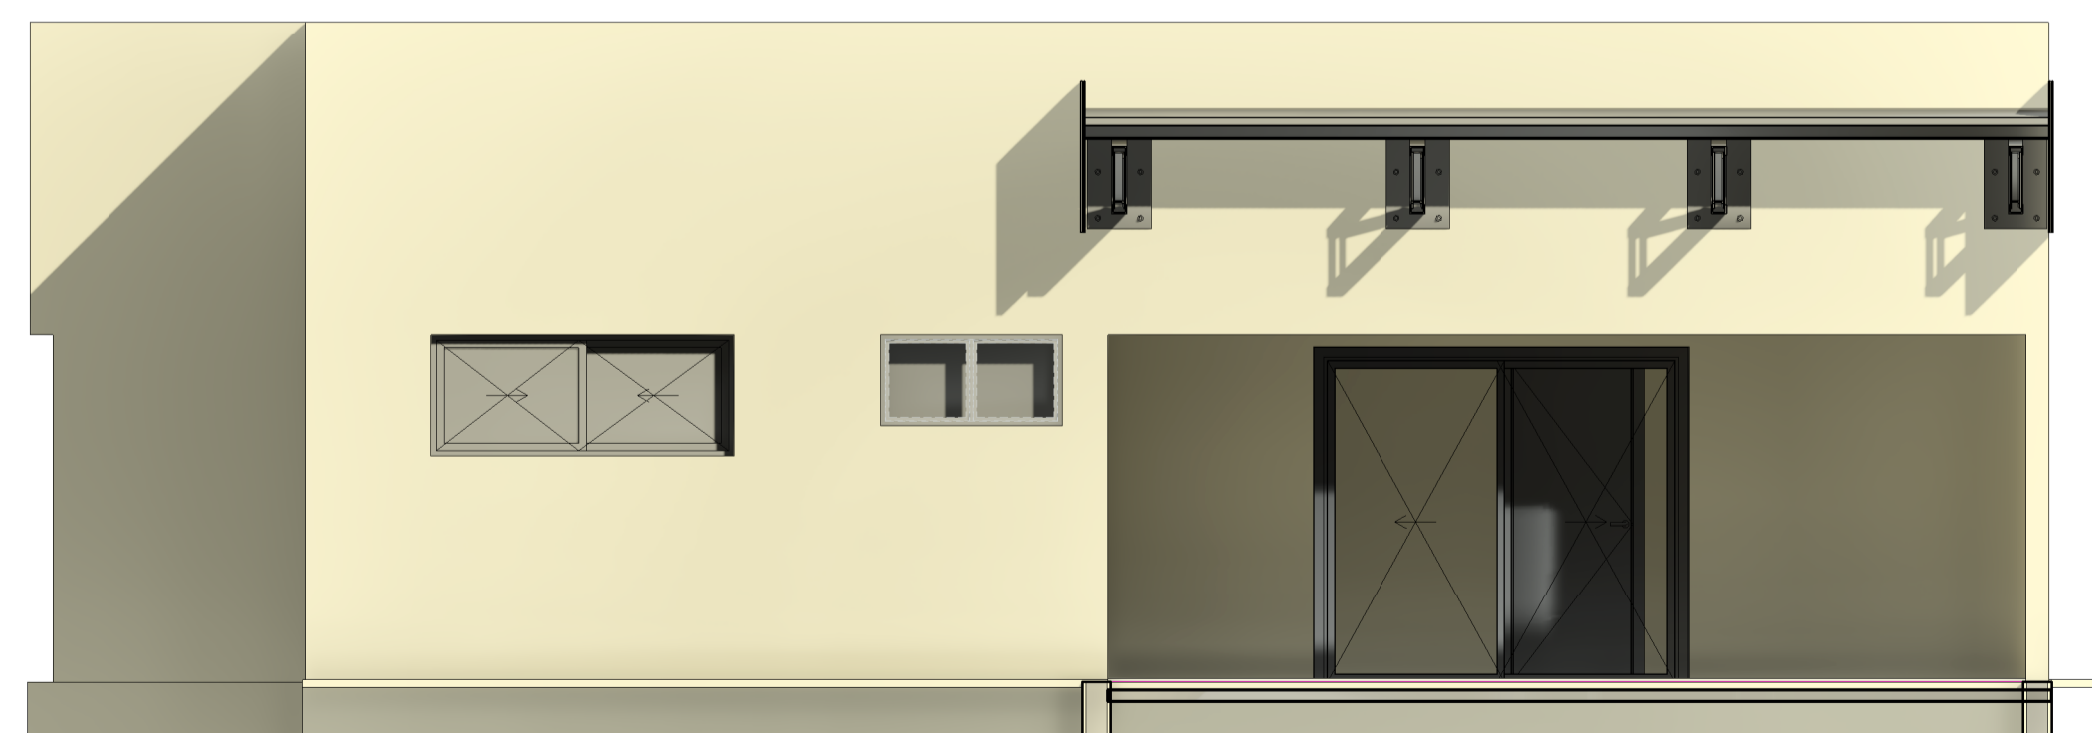

Fachada Frontal  
ESCALA: 1:50

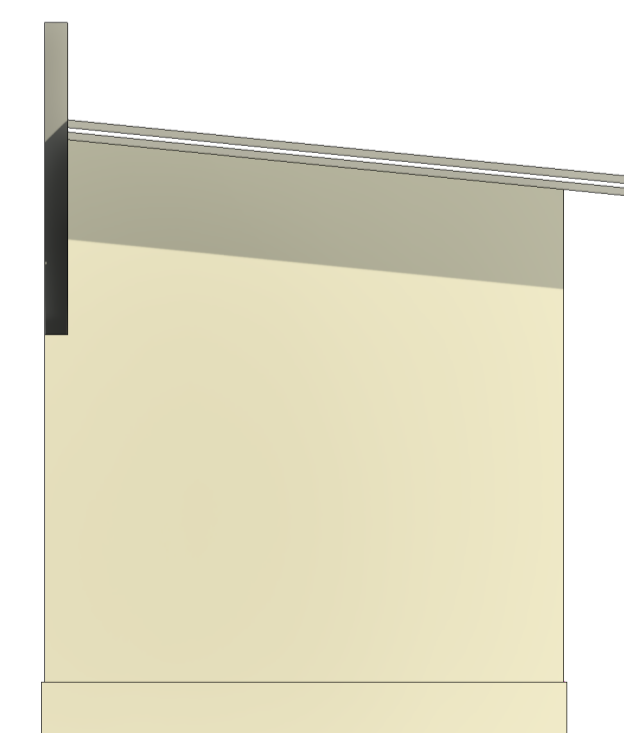

Fachada Lateral  
ESCALA: 1:50

	PROJETO:	ANO:	TIPO:	FOLHA:	MODIFICAÇÕES:
	ARQ	2026	AMPLI	03-03	A:
Comentário:		Local:		B:	
FUNDO MUNICIPAL DE SAÚDE - BERNARDO SAYÃO		Centro - Bernardo Sayão			
Obra:				Área:	C:
UNIDADE BÁSICA DE SAÚDE - BERNARDO SAYÃO				TERRENO:	D:
Planta de Modificações e Planta de Cobertura				CONSTRUÇÃO:	E:
Autor:		Coordenadas:		Data:	
Engenheiro Civil Leonardo Sousa Amorim CREA 307258/D-TO		LATITUDE: LONGITUDE:		F:	
Proprietário:		Data:		G:	
Aprovação:		Data:		H:	
				ESQ:	A:
				INDICADA	