


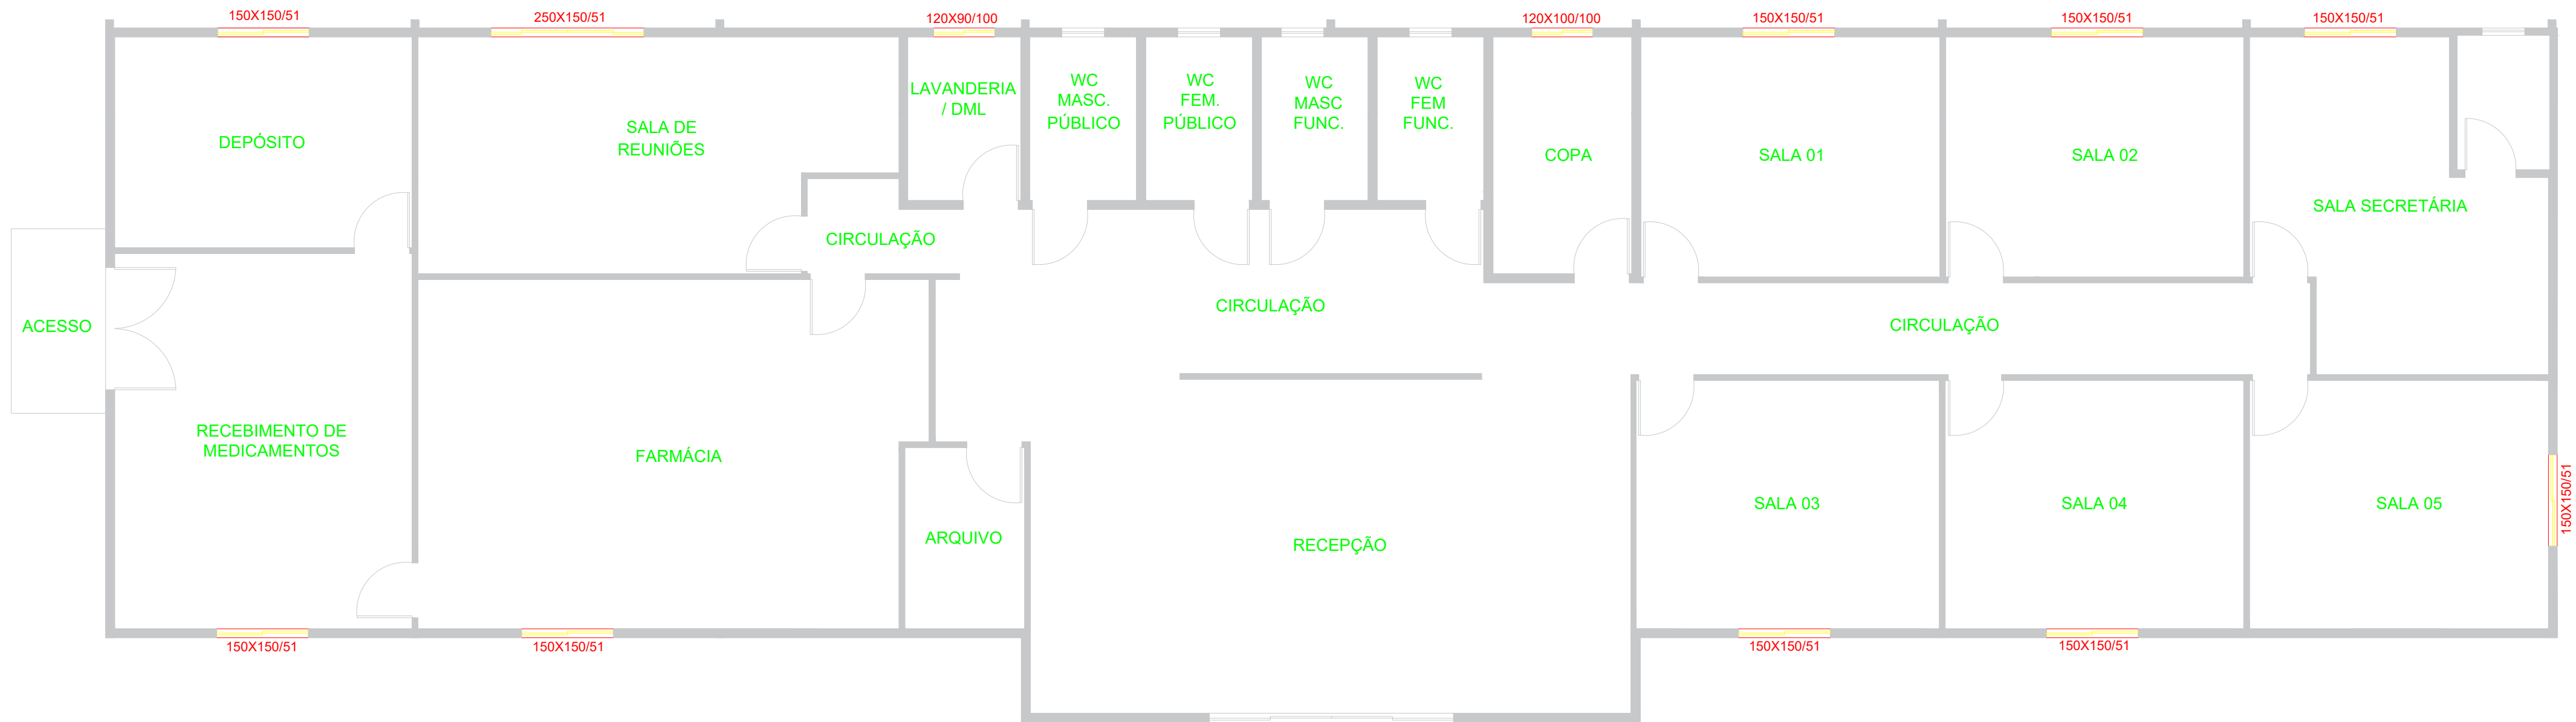
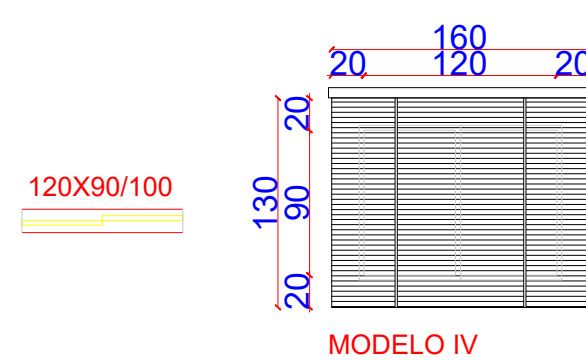
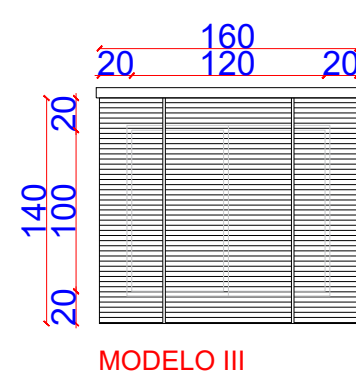


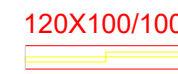

7 PLANTA BAIXA CORTINAS
ESCALA 1:75

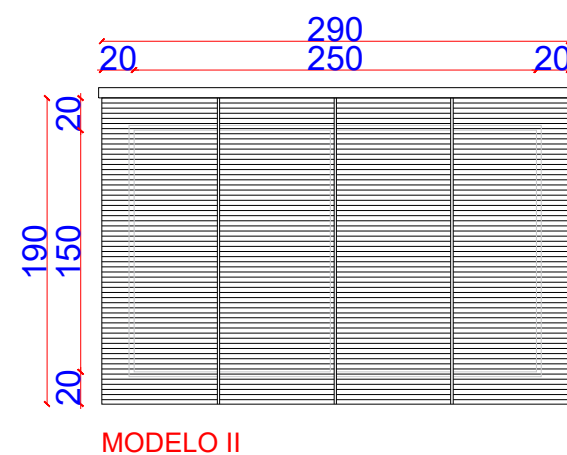

8 DETALHAMENTO CORTINAS
ESCALA 1:75

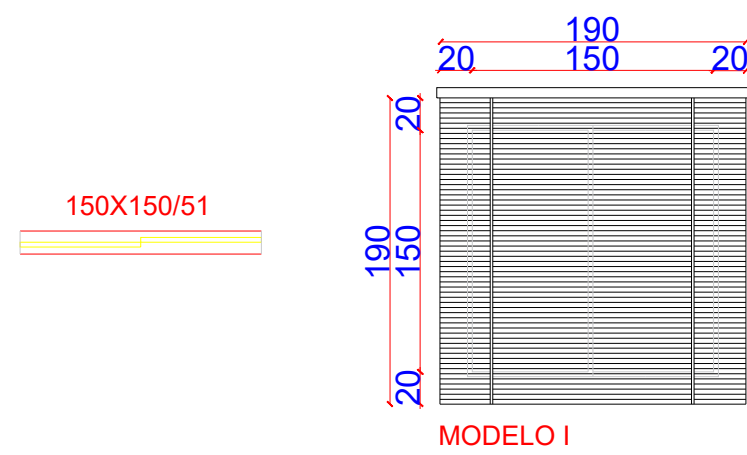

9 IDENTIFICAÇÃO FACHADA RUA 04
ESCALA 1:50



10 IDENTIFICAÇÃO FACHADA RUA 23
ESCALA 1:50

RESPONSÁVEL TÉCNICO:	PROPRIETÁRIO:
PREFEITURA MUNICIPAL DE ITÁ	
PROJETO ARQUITETÔNICO Rua 23 esquina com a Rua 04 - B. Natureza, Itá/SC, 89760-000	
OBRA: SECRETARIA DE SAÚDE	
DISCRIMINAÇÃO: - Cortinas / Persianas	PRANCHA: 03/03
ÁREA DE INTERFERÊNCIA:	
ESCALA: INDICADA	DATA: Novembro/2025
DIREITOS AUTORAIS RESERVADOS - PROIBIDA A REPRODUÇÃO TOTAL OU PARCIAL	