


PLANTA BAIXA - TRECHO 01

AVENIDA CAIS DO APOLO


Escala: 1/250

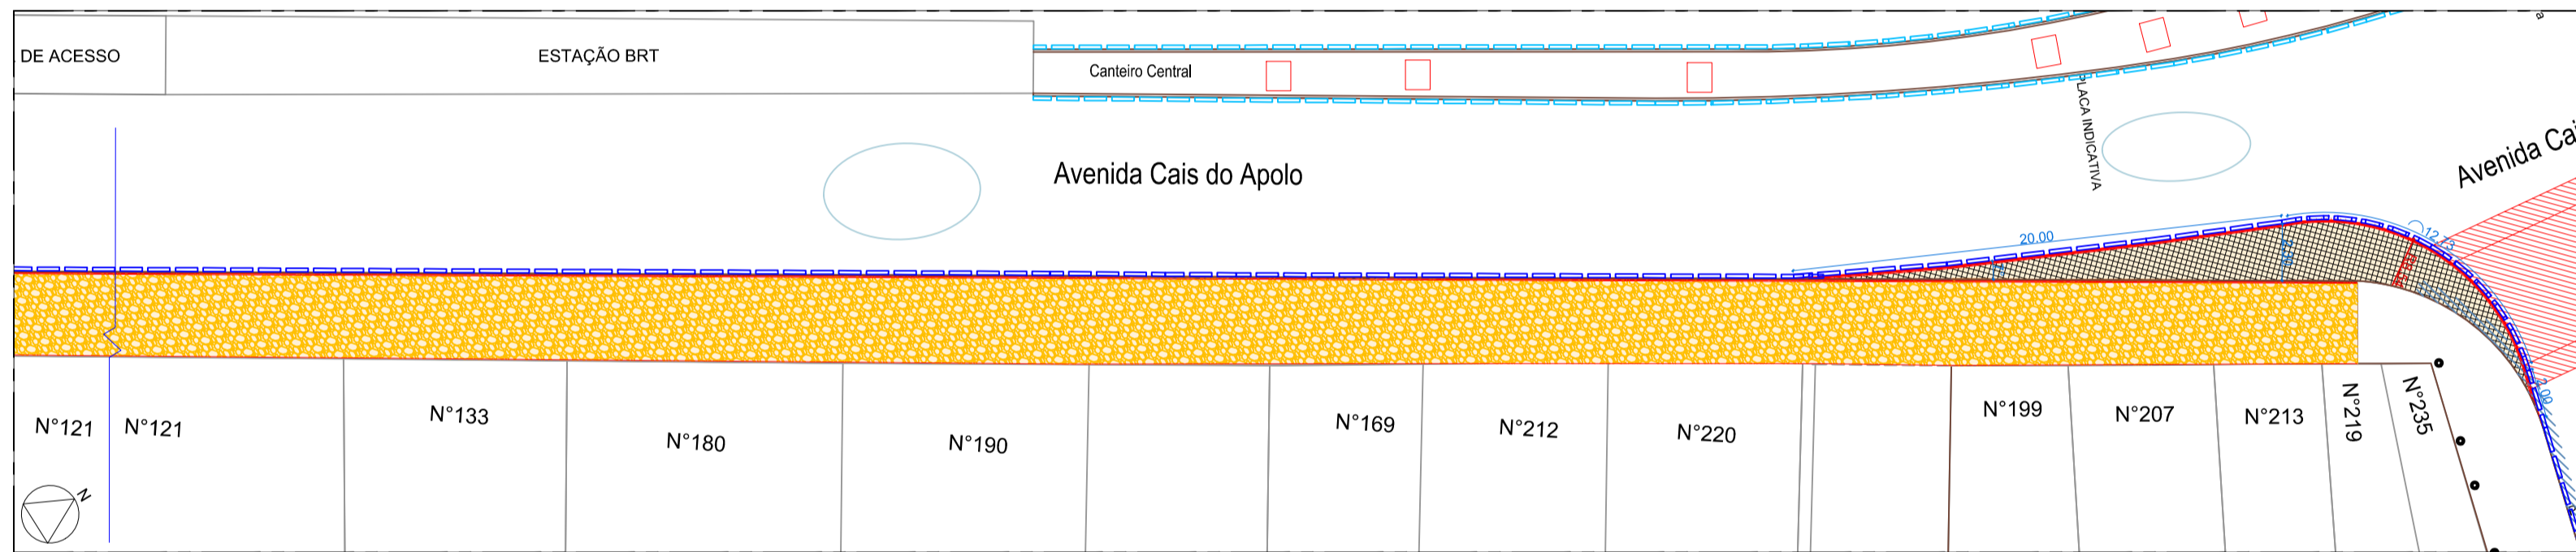

PLANTA BAIXA - TRECHO 02

AVENIDA CAIS DO APOLO


Escala: 1/250

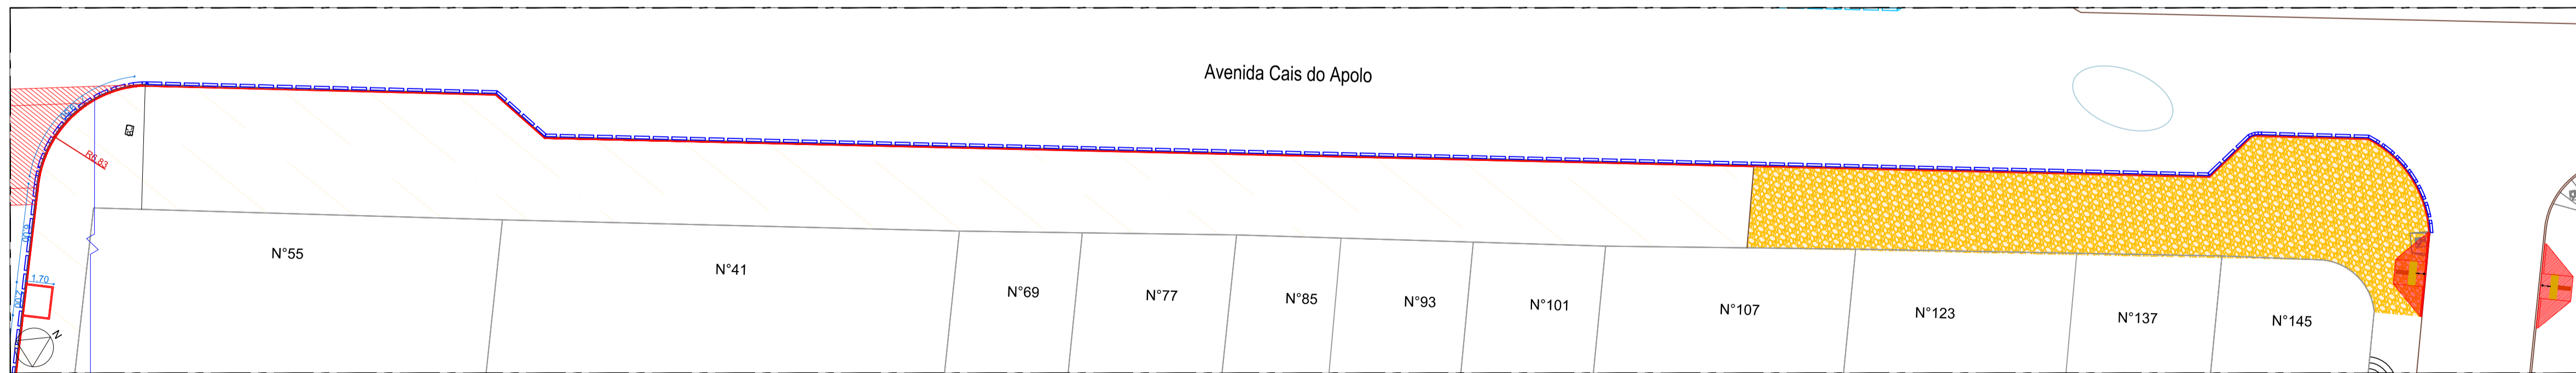

PLANTA BAIXA - TRECHO 02

AVENIDA CAIS DO APOLO

Escala: 1/250

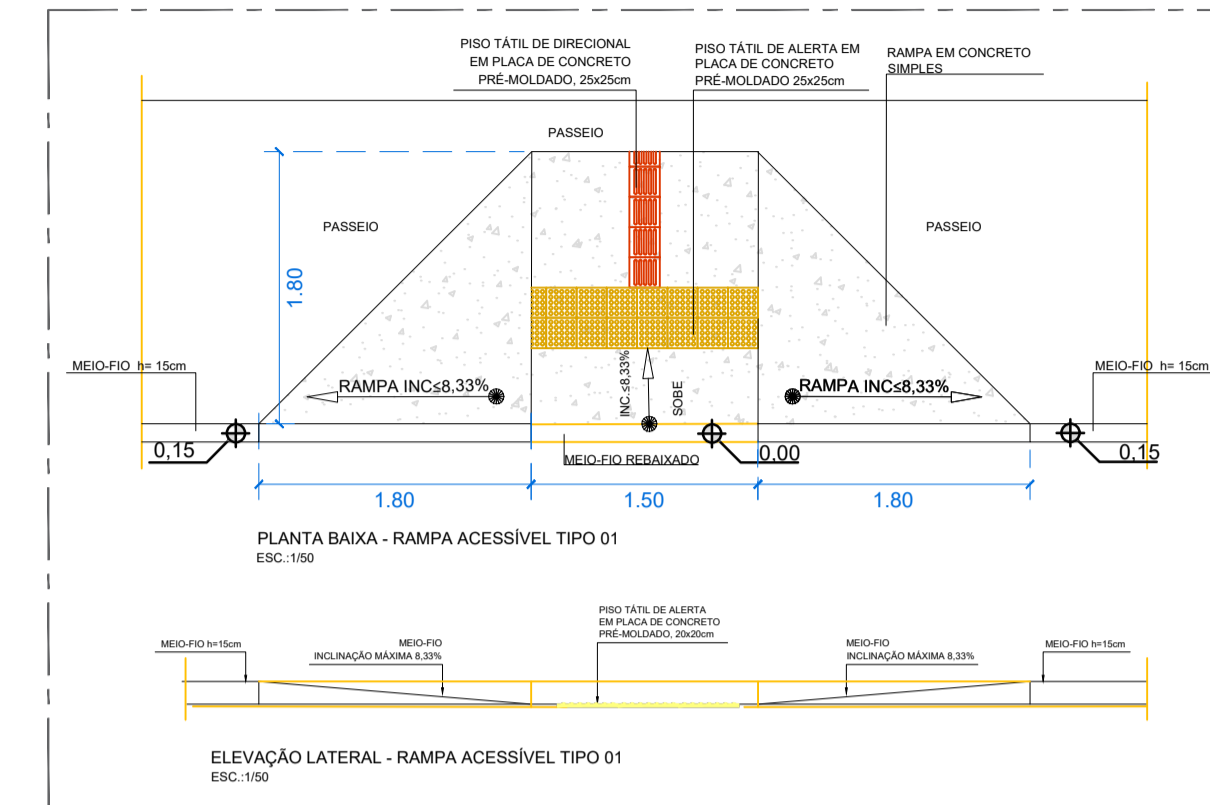


DETALHE CONSTRUTIVO

RAMPA TIPO 01

Escala: 1/50

QUADRO DE ESPECIFICAÇÕES		
SUPERFÍCIES		
REF.	DESCRIÇÃO	ÁREA
	RECUPERAÇÃO DE PASSEIO EM PEDRA MINEIRA - RECUPERAR 15% DO TOTAL - 12.893,67 m²	1.934,05 m²
	REMOÇÃO DE PEDRA PORTUGUESA E EXECUÇÃO DE PASSEIO EM PEDRA MINEIRA.	853,12 m²
	REMOÇÃO DE CONCRETO E EXECUÇÃO COM NOVA PEDRA MINEIRA	527,30 m²
	EXECUÇÃO DE PASSEIO EM PEDRA MINEIRA.	37,61 m²
	EXECUÇÃO MEIO FIO GRANITO PARA PRONLONGAMENTO DE PASSEIO	293,47m
	FAIXA ELEVADA	01un.
	LINHA D'ÁGUA EM CONCRETO, A SER FEITA CONSIDERANDO 100%.	338,58m
	RAMPA TIPO 1 - REBAIXAMENTO DE MEIO-FIO-RAMPA COM SINALIZAÇÃO TÁTIL EM CONCRETO ESCOVADO	02 un.
	ABATIMENTO EM VIA A SER FEITO MANUTENÇÃO.	50 m²

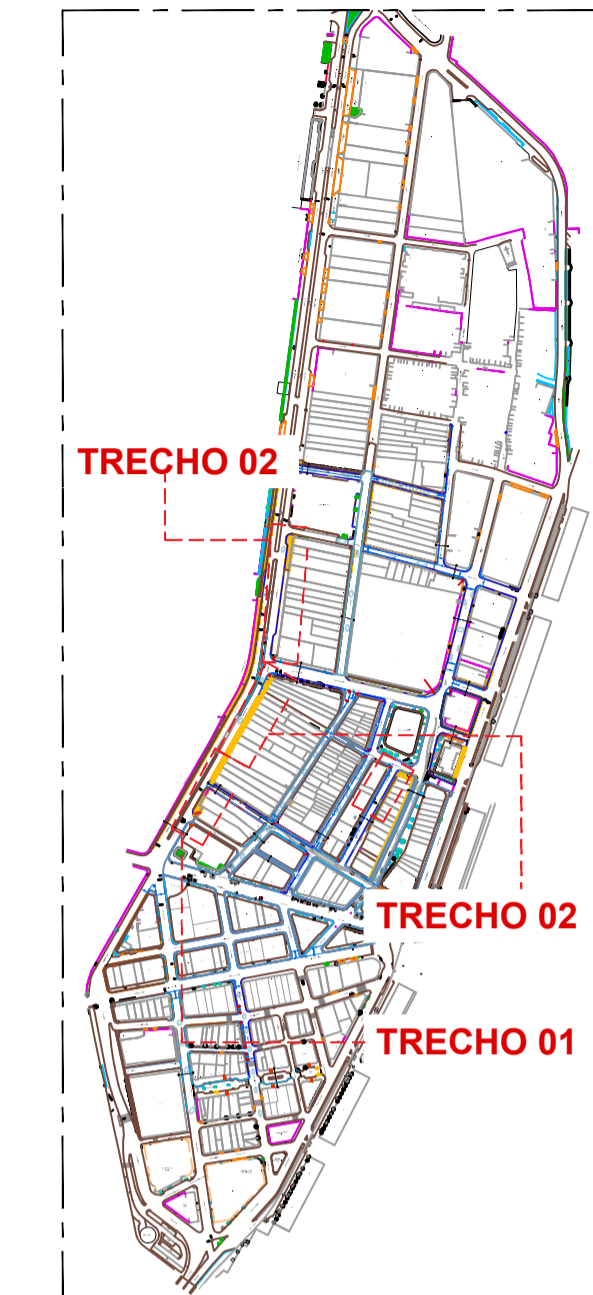

PLANTA CHAVE

RUA DOMINGOS JOSÉ MARTINS

Escala: S/N

QUADRO DE REVISÕES			
Rev.	Data	Descrição	Responsável
00	08/25	EMISSÃO INICIAL	AMY PEDROSA

PREFEITURA DA CIDADE DO RECIFE
SEC. DE INFRAESTRUTURA
EMLURB - AUTARQUIA DE MANUTENÇÃO E LIMPEZA URBANA
GERÊNCIA GERAL DE ARQUITETURA - GGAR



TÍTULO : **PROJETO DE REQUALIFICAÇÃO URBANA
ILHA DO RECIFE**


ENDEREÇO : **ILHA DO RECIFE**

PLANTA **PLANTA BAIXA - PASSEIOS - ACESSIBILIDADE** MODELO : **URBANISMO**

PROJETO **JULIANNA AQUINO - CAU A165766-6**
VERIFICADO / APROVADO **AMY PEDROSA - CAU A114432-4 CAU/PE**
DIRETORIA RESPONSÁVEL **DEPO - DIRETORIA EXECUTIVA DE PROJETOS E ORÇAMENTOS**
PRANCHA : **11/18**


DESENHO **Aline Mota** LEV. TOPOGRÁFICO **CONFERRIR COTAS NO LOCAL SEM LEV. TOP.**

DATA DE EMISSÃO : **15/08/2025** ESCALA : **INDICADAS** ARQUIVO : **ILHARE-ARQ-150825-P27-R00-11_18**

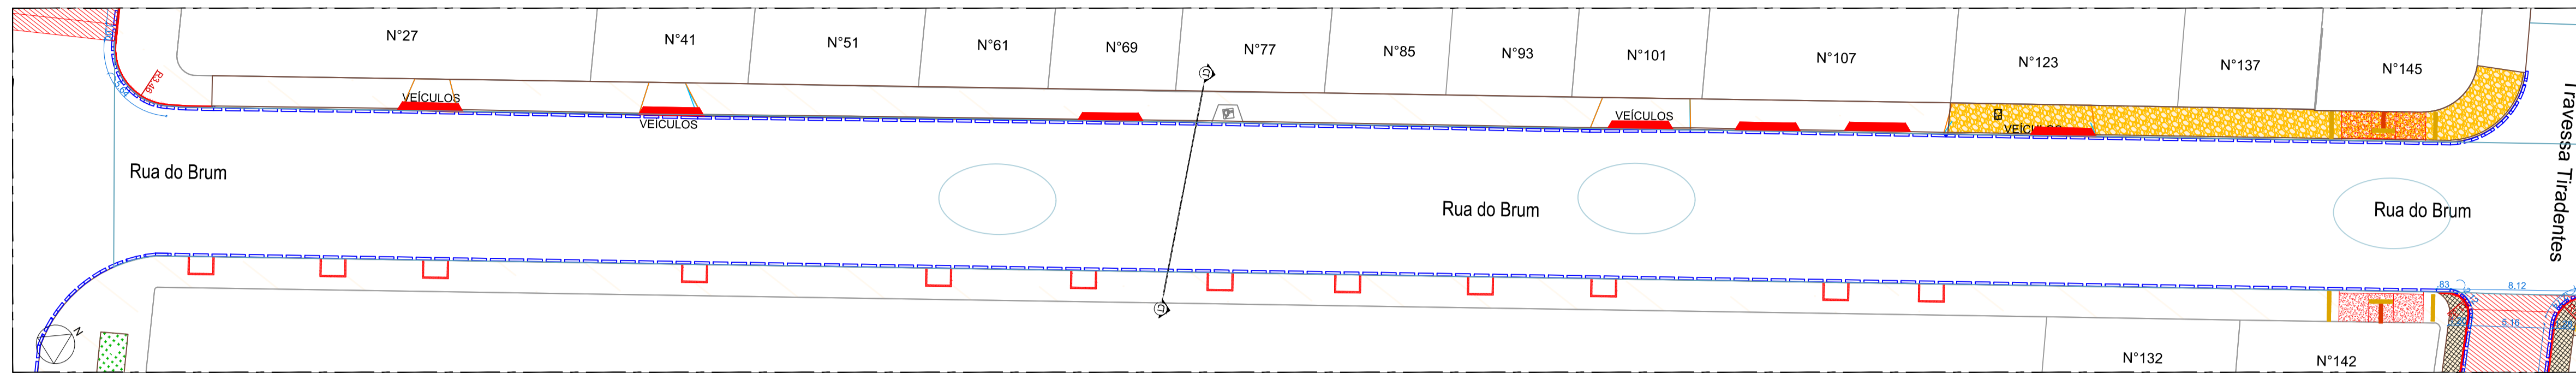


PLANTA BAIXA - TRECHO 01

RUA DO BRUM
Escala: 1/250

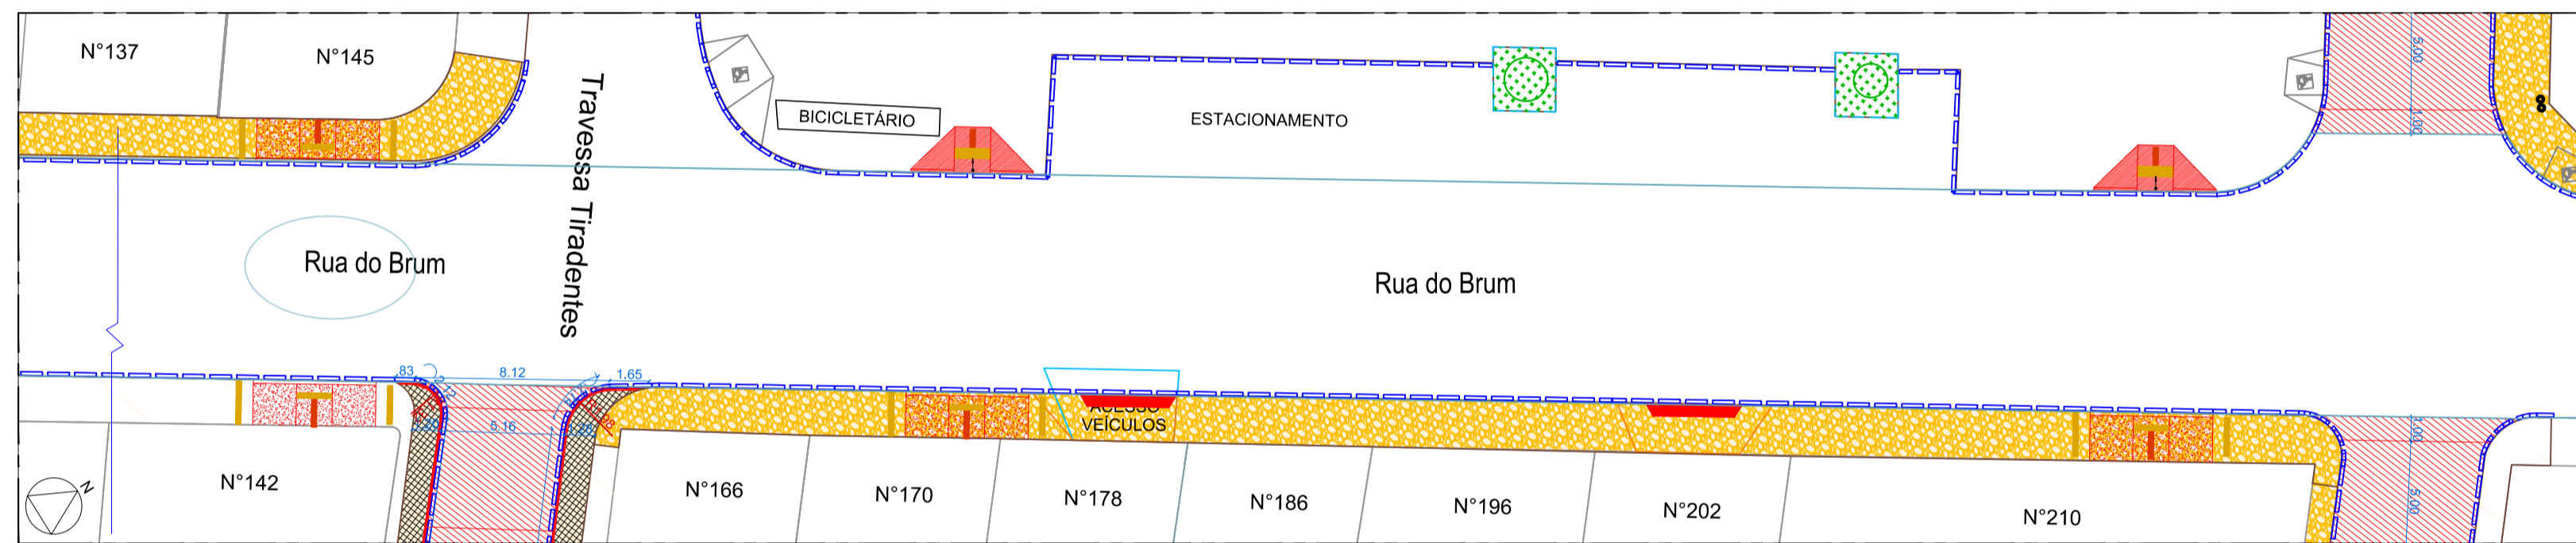


PLANTA BAIXA - TRECHO 02

RUA DO BRUM
Escala: 1/250

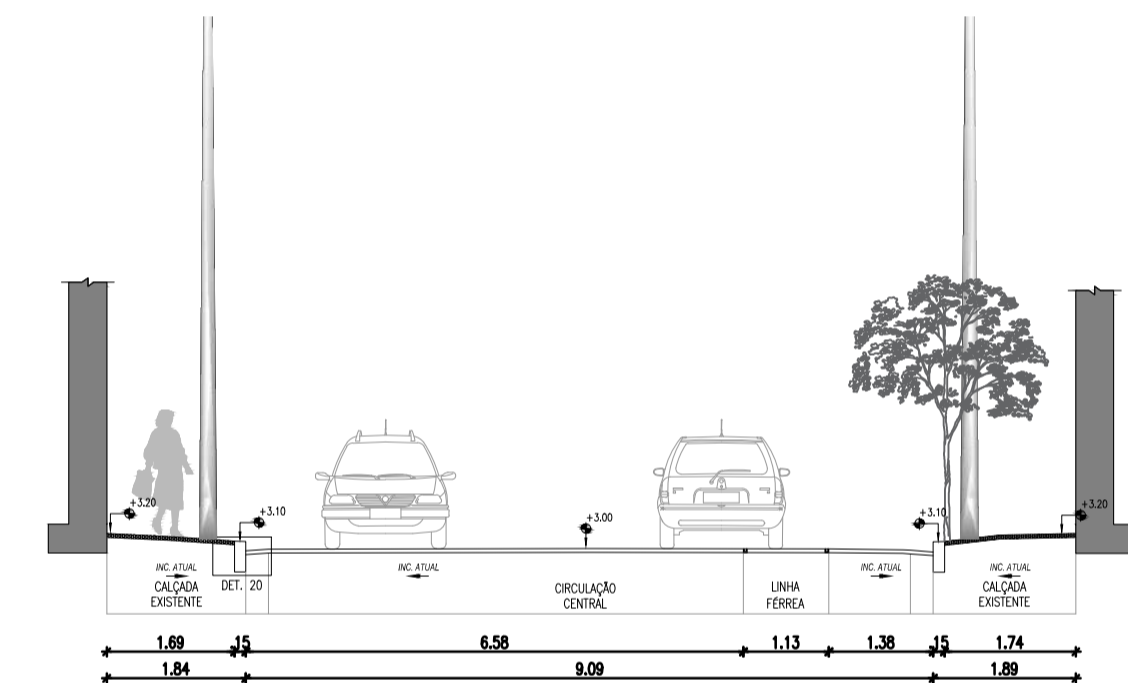


CORTE TIPO TRANSVERSAL
ESCALA 1/100

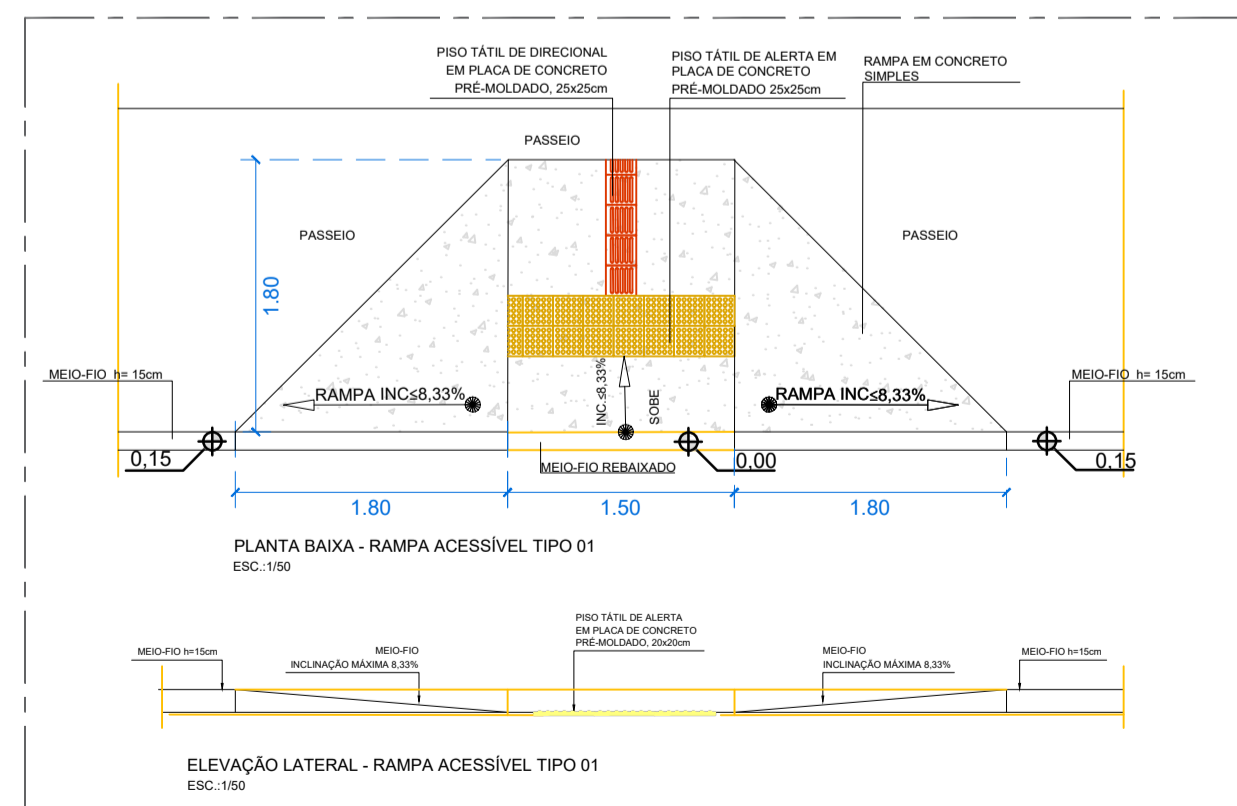

DETALHE CONSTRUTIVO


RAMPA TIPO 01
Escala: 1/50

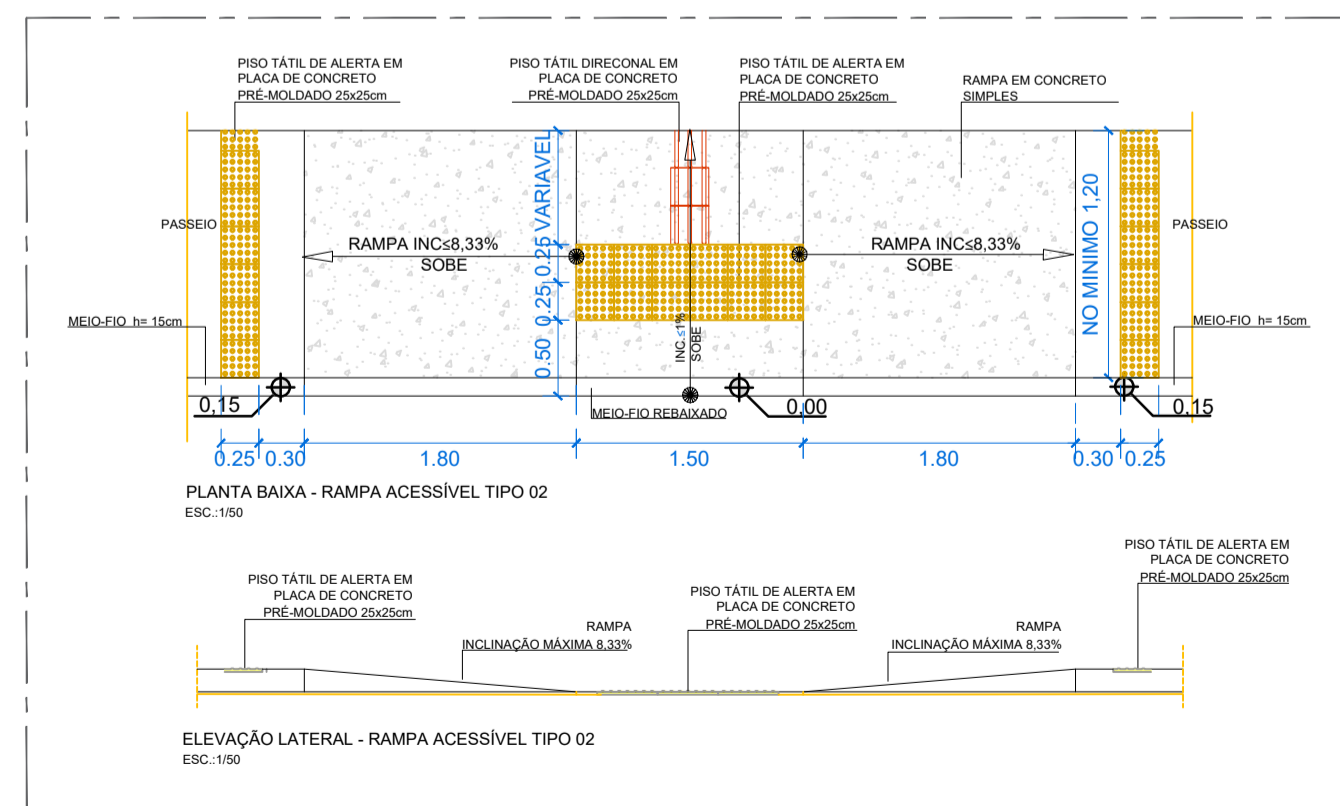

DETALHE CONSTRUTIVO

RAMPA TIPO 02
Escala: 1/50

QUADRO DE ESPECIFICAÇÕES		
REF.	DESCRIÇÃO	ÁREA
01	REMOÇÃO DE PEDRA PORTUGUESA E EXECUÇÃO DE PASSEIO EM PEDRA MINEIRA.	209,70 m²
02	REMOÇÃO DE CONCRETO E EXECUÇÃO COM NOVA PEDRA MINEIRA	574,77 m²
03	EXECUÇÃO DE MEIO FIO DE JARDIM.	45,60m
04	LINHA D'ÁGUA EM CONCRETO, A SER FEITA CONSIDERANDO 100%.	392,65m
05	RAMPA TIPO 2 - REBAIXAMENTO DE MEIO-FIO-RAMPA COM SINALIZAÇÃO TÁTIL EM CONCRETO ESCOVIDADO.	04 un.
06	RAMPA TIPO 1 - REBAIXAMENTO DE MEIO-FIO-RAMPA COM SINALIZAÇÃO TÁTIL EM CONCRETO ESCOVIDADO	02 un.
07	RAMPA DE ACESSO DE VEÍCULOS.	09 un.
08	ABATIMENTO EM VIA A SER FEITO MANUTENÇÃO.	205 m²
09	FECHAMENTO DE BURACO EM VIA.	02un.

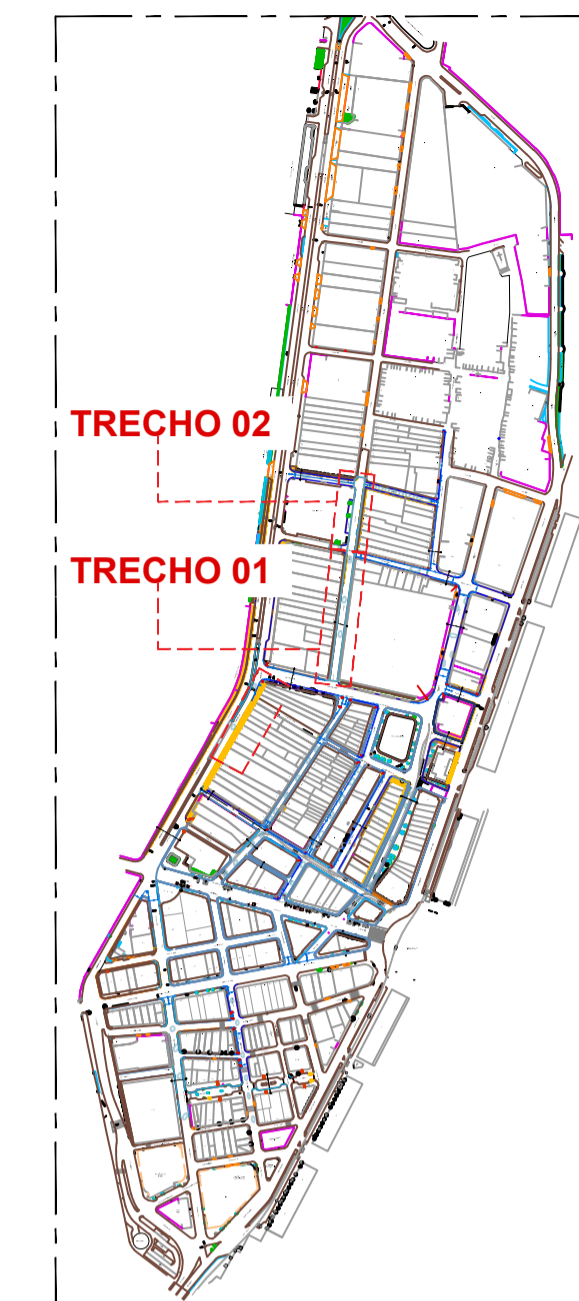

PLANTA CHAVE

RUA DOMINGOS JOSÉ MARTINS
Escala: S/N

QUADRO DE REVISÕES			
Rev.	Data	Descrição	Responsável
00	08/25	EMISSÃO INICIAL	AMY PEDROSA

PREFEITURA DA CIDADE DO RECIFE
SEC. DE INFRAESTRUTURA
EMLURB - AUTARQUIA DE MANUTENÇÃO E LIMPEZA URBANA
GERÊNCIA GERAL DE ARQUITETURA - GGAR



TÍTULO : **PROJETO DE REQUALIFICAÇÃO URBANA ILHA DO RECIFE**

ENDEREÇO: **ILHA DO RECIFE**


PLANTA **PLANTA BAIXA - PASSEIOS - ACESSIBILIDADE** MODELO : **URBANISMO**

PROJETO **JULIANNA AQUINO - CAU A165766-6**
VERIFICADO / APROVADO **AMY PEDROSA - CAU A114432-4 CAU/PE**
DIRETORIA RESPONSÁVEL **DEPO - DIRETORIA EXECUTIVA DE PROJETOS E ORÇAMENTOS**

12/18


DESENHO **Aline Mota** LEV. TOPOGRÁFICO **CONFERIR COTAS NO LOCAL SEM LEV. TOP.**

DATA DE EMISSÃO: **15/08/2025** ESCALA: **INDICADAS** ARQUIVO: **ILHARE-ARQ-150825-P27-R00-12_18**

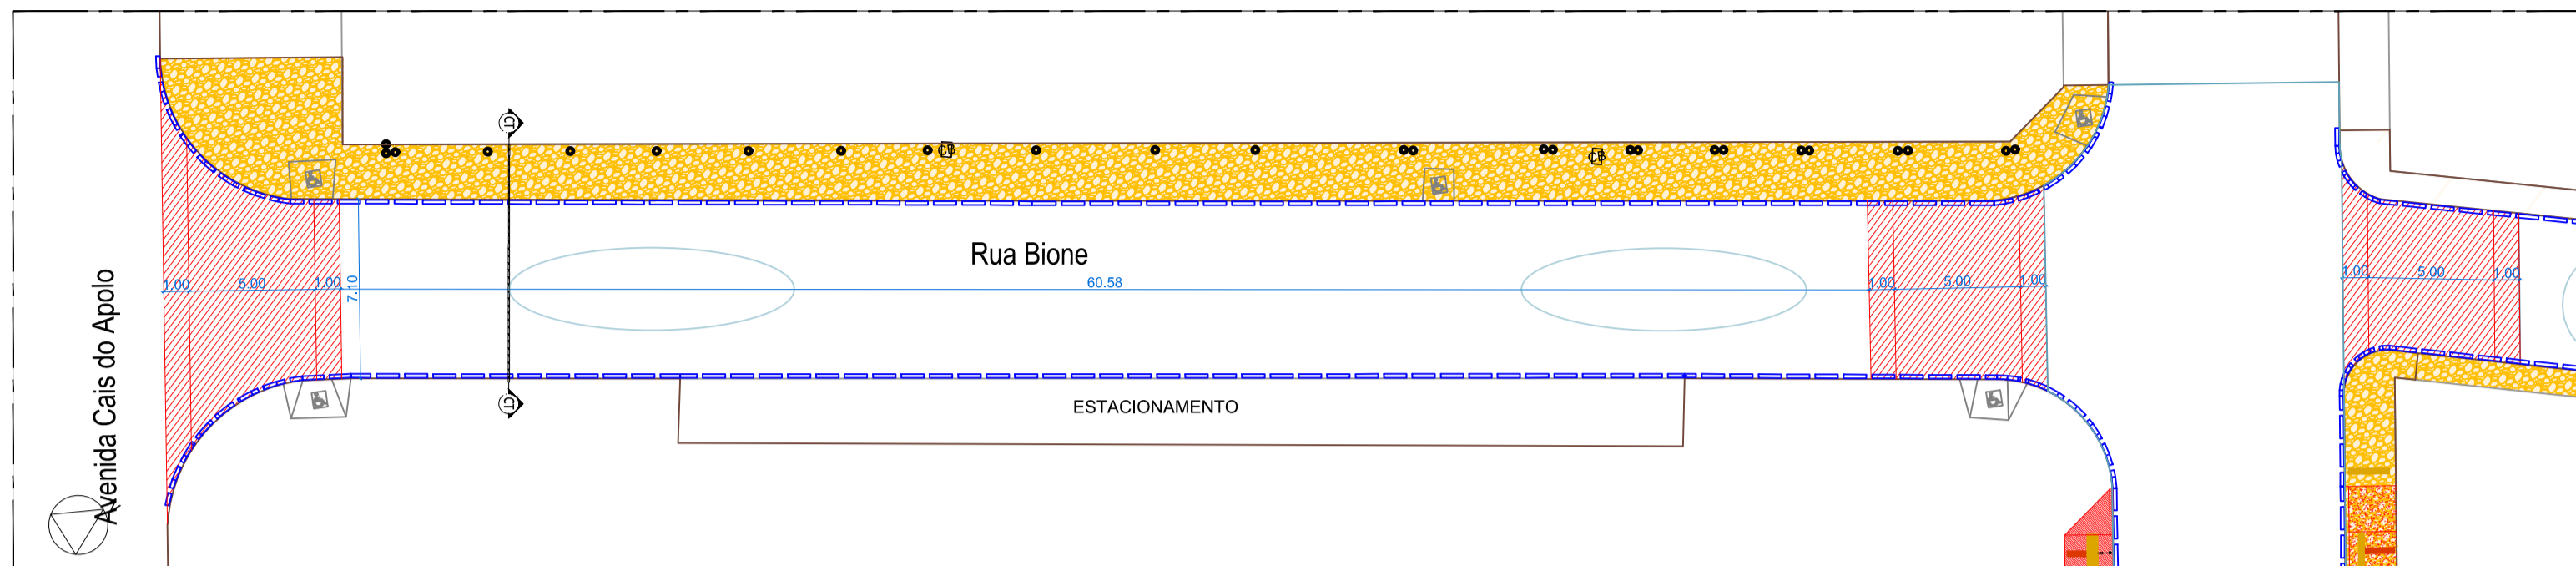


PLANTA BAIXA - TRECHO 01

RUA BIONE
Escala: 1/250

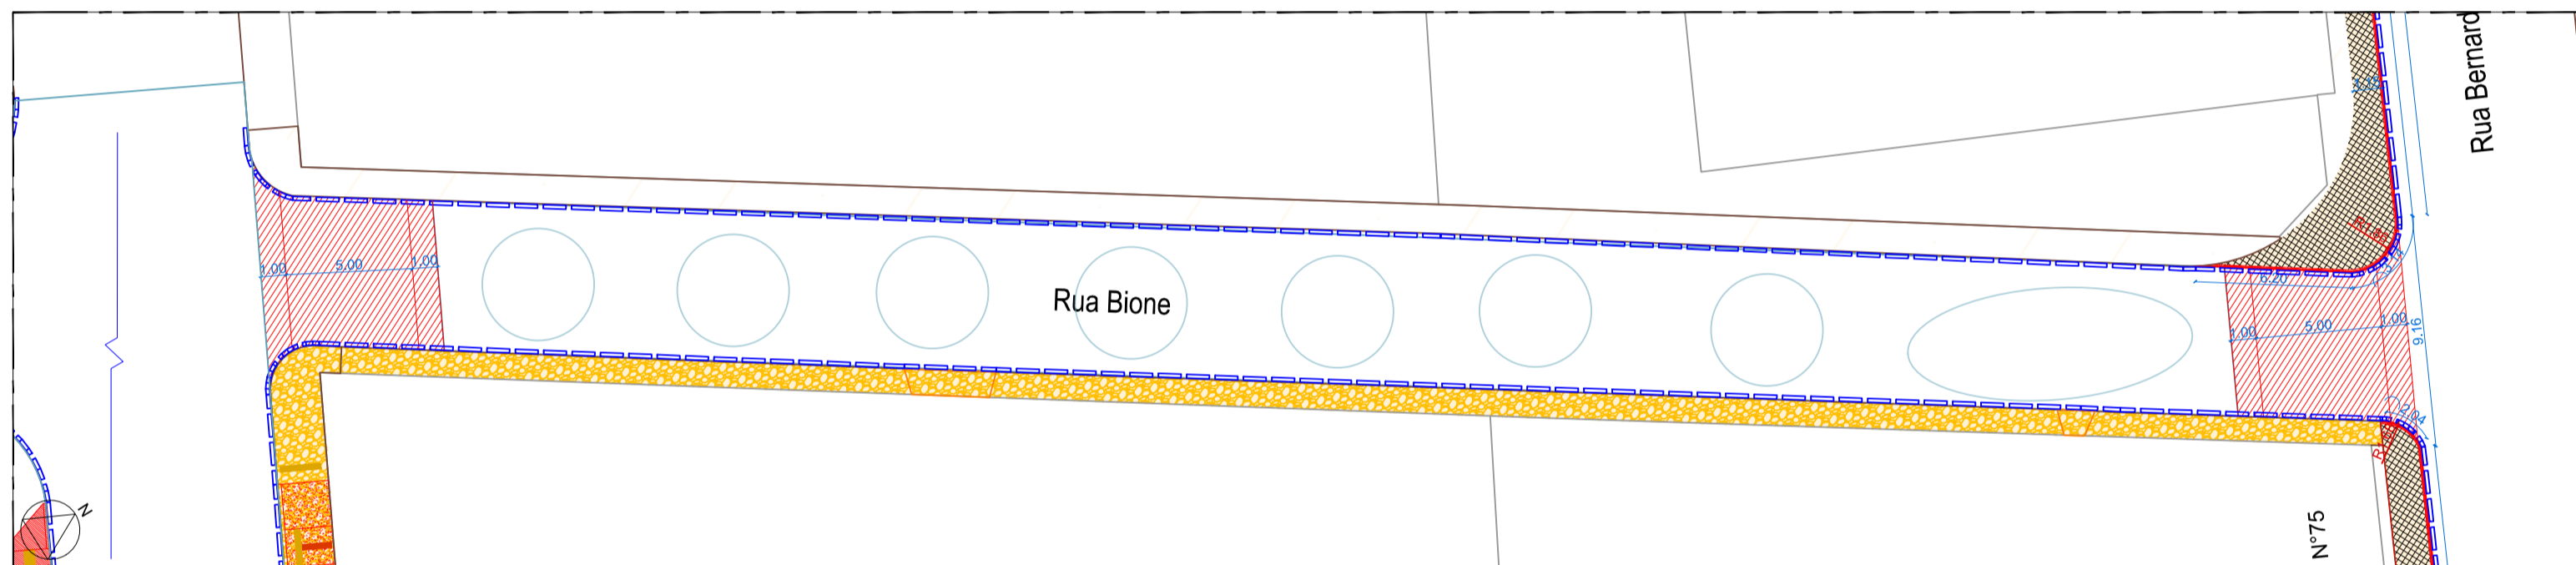


PLANTA BAIXA - TRECHO 02

RUA BIONE
Escala: 1/250

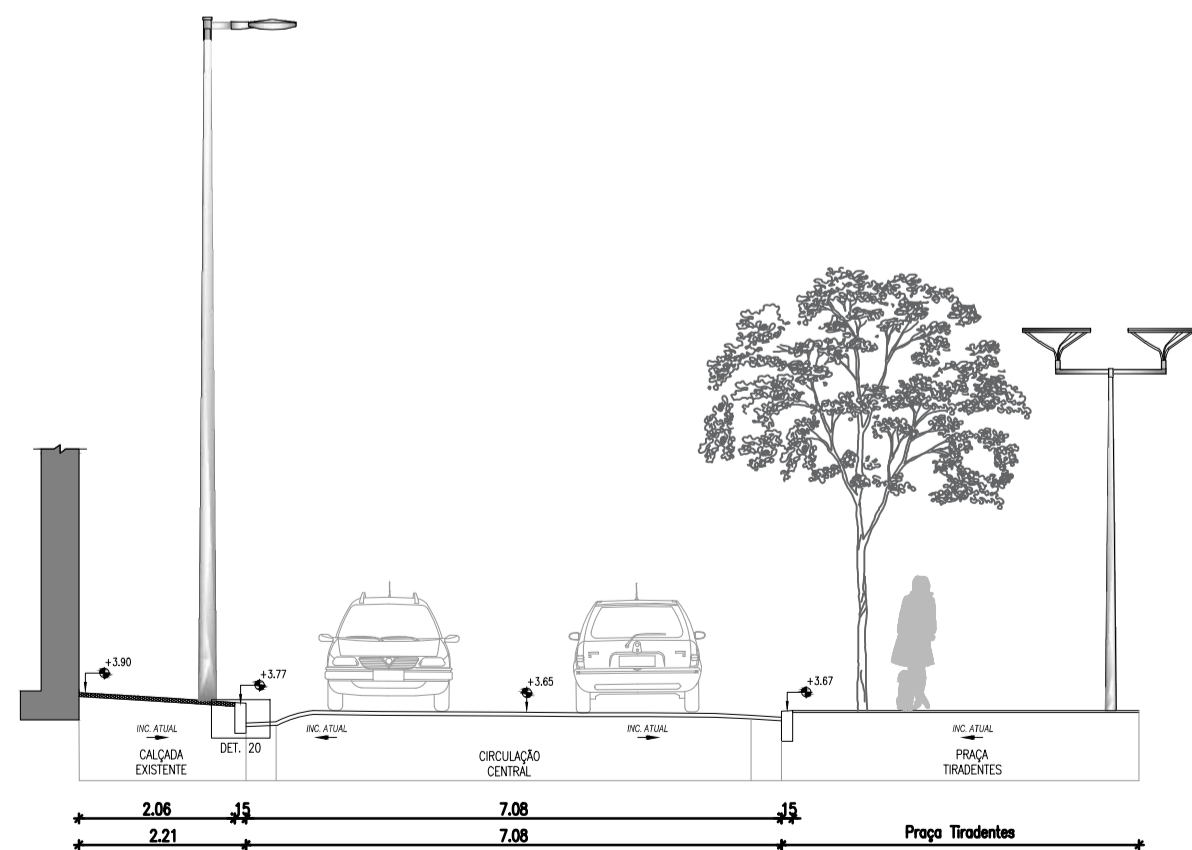

CORTE TIPO TRANSVERSAL
ESCALA 1/100

QUADRO DE ESPECIFICAÇÕES		
SUPERFÍCIES		
REF.	DESCRIÇÃO	ÁREA
[Yellow pattern]	REMOÇÃO DE PEDRA PORTUGUESA E EXECUÇÃO DE PASSEIO EM PEDRA MINEIRA.	275,88 m²
[Light yellow]	REMOÇÃO DE CONCRETO E EXECUÇÃO COM NOVA PEDRA MINEIRA	96,22 m²
[Blue dashed line]	LINHA D'ÁGUA EM CONCRETO, A SER FEITA CONSIDERANDO 100%.	324,00m
[Red hatched]	FAIXA ELEVADA	04un.
[Light blue]	ABATIMENTO EM VIA A SER FEITO MANUTENÇÃO.	71,30m²

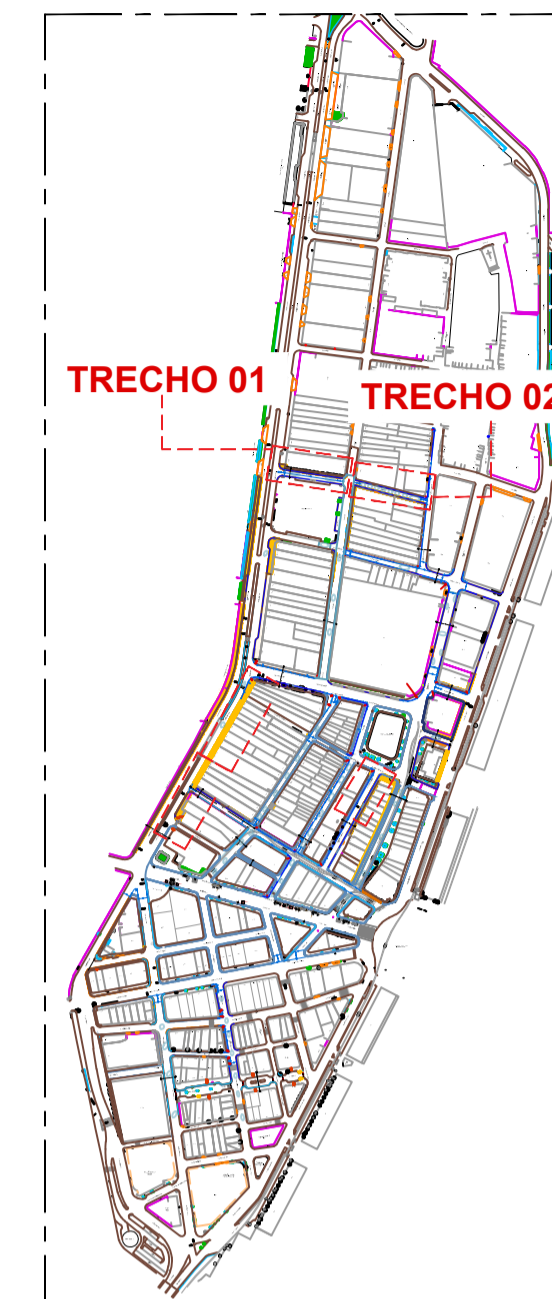

PLANTA CHAVE
RUA DOMINGOS JOSÉ MARTINS
Escala: S/N

QUADRO DE REVISÕES			
Rev.	Data	Descrição	Responsável
00	08/25	EMISSÃO INICIAL	AMY PEDROSA

PREFEITURA DA CIDADE DO RECIFE
SEC. DE INFRAESTRUTURA
EMLURB - AUTARQUIA DE MANUTENÇÃO E LIMPEZA URBANA
GERÊNCIA GERAL DE ARQUITETURA - GGAR



TÍTULO :
**PROJETO DE REQUALIFICAÇÃO URBANA
ILHA DO RECIFE**

ENDEREÇO:
ILHA DO RECIFE

PLANTA
PLANTA BAIXA - PASSEIOS - ACESSIBILIDADE

MODELO :
URBANISMO

PROJETO
JULIANNA AQUINO - CAU A165766-6
VERIFICADO / APROVADO
AMY PEDROSA - CAU A114432-4 CAU/PE
DIRETORIA RESPONSÁVEL
DEPO - DIRETORIA EXECUTIVA DE PROJETOS E ORÇAMENTOS

PRANCHA :
13/18


DESENHO
Aline Mota

LEV. TOPOGRÁFICO
CONFERIR COTAS NO LOCAL
SEM LEV. TOP.

DATA DE EMISSÃO :
15/08/2025

ESCALA :
INDICADAS


ARQUIVO :
ILHARE-ARQ-150825-P27-R00-13_18

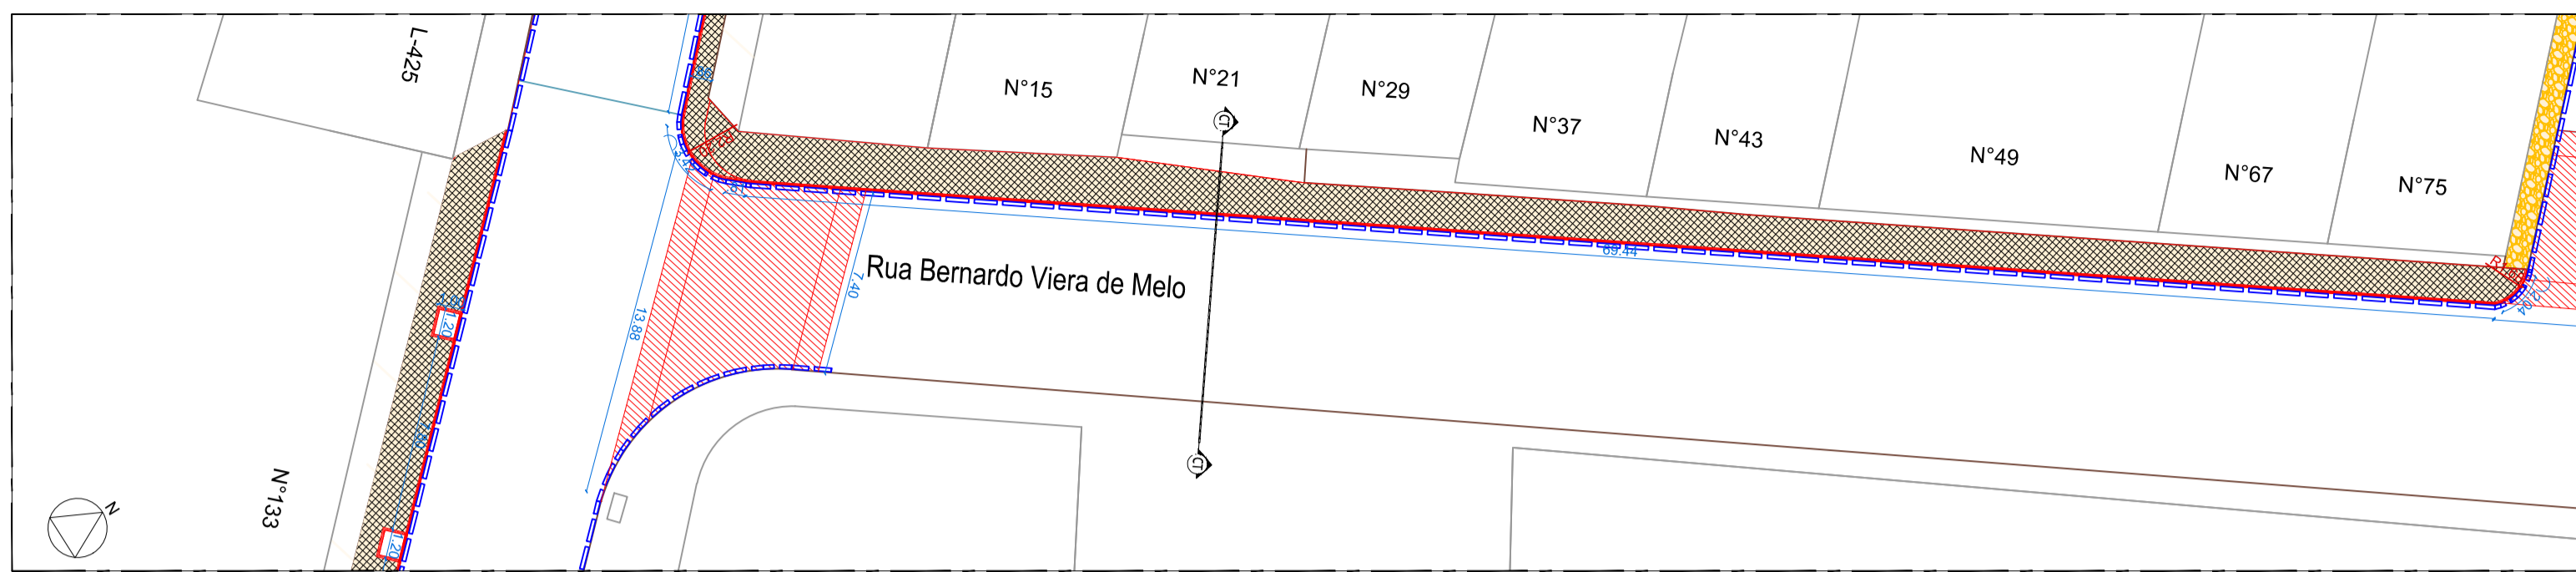

PLANTA BAIXA - TRECHO 01

RUA BERNARDO VIEIRA DE MELO


Escala: 1/250

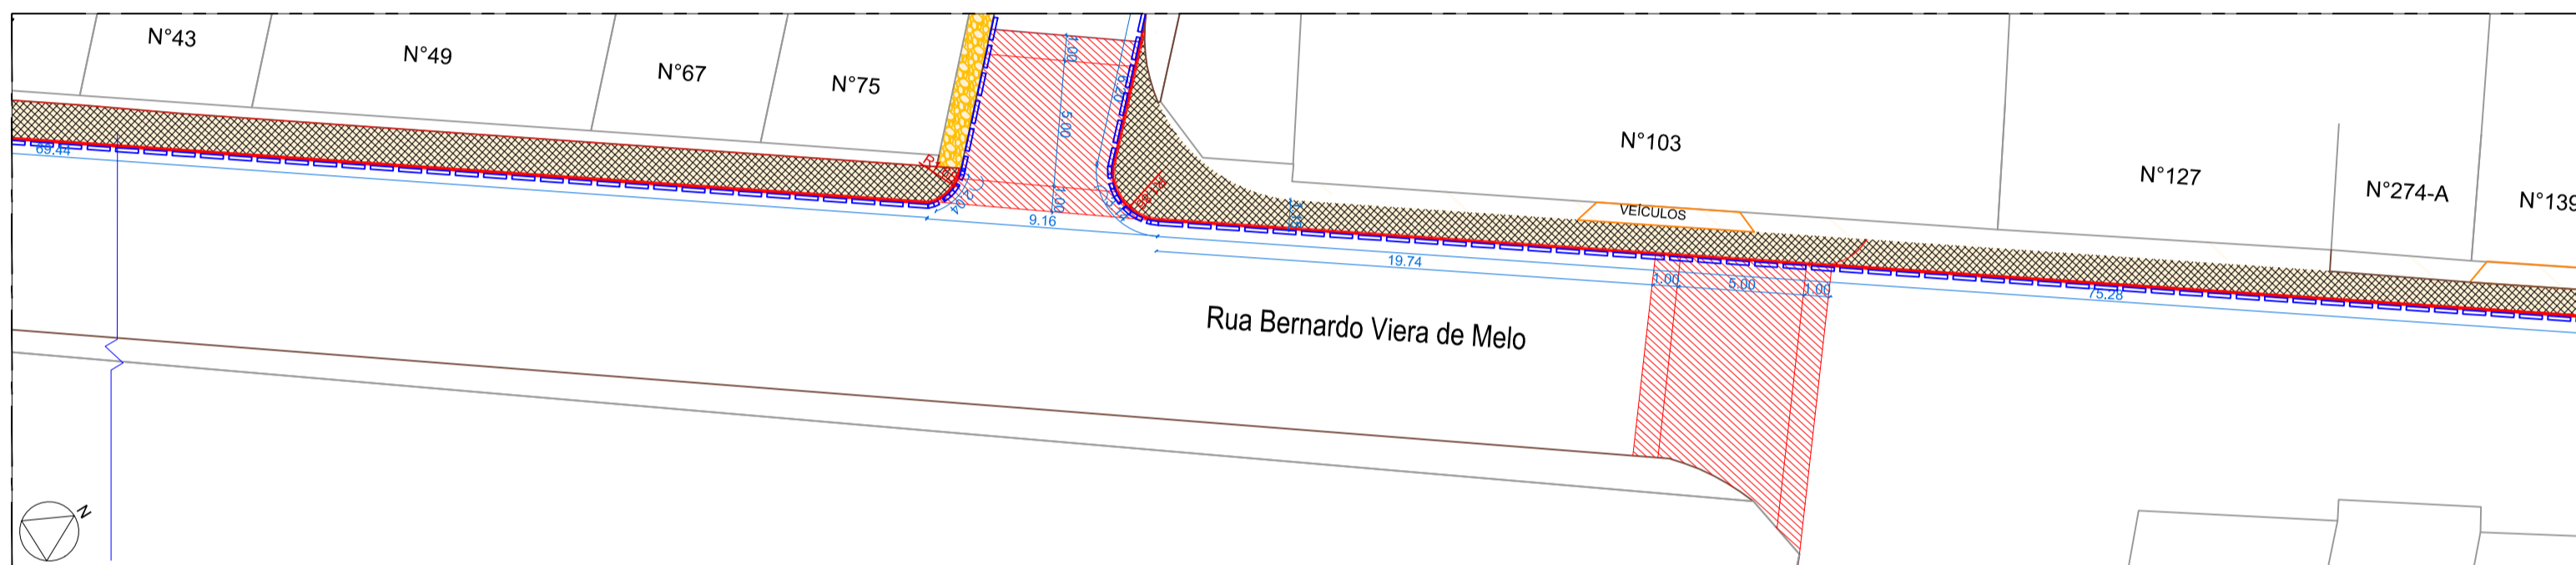

PLANTA BAIXA - TRECHO 02

RUA BERNARDO VIEIRA DE MELO

Escala: 1/250

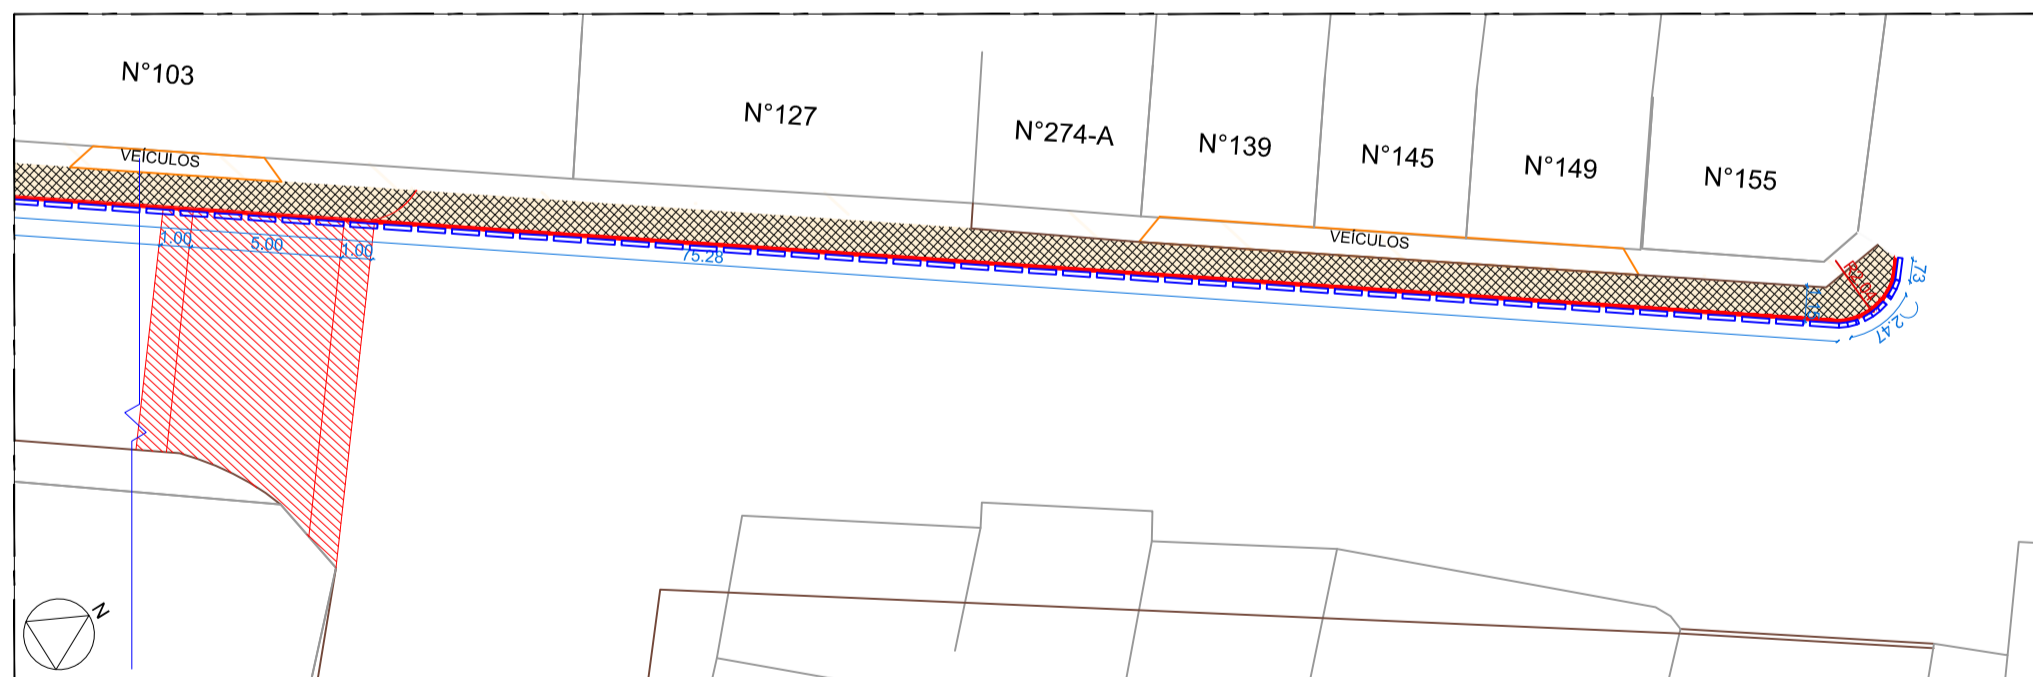


PLANTA BAIXA - TRECHO 03


RUA BERNARDO VIEIRA DE MELO

Escala: 1/250

QUADRO DE ESPECIFICAÇÕES		
SUPERFÍCIES		
REF.	DESCRIÇÃO	ÁREA
	EXECUÇÃO DE PASSEIO EM PEDRA MINEIRA	205,75m ²
	REMOÇÃO DE CONCRETO E EXECUÇÃO COM NOVA PEDRA MINEIRA	173,35 m ²
	EXECUÇÃO MEIO FIO GRANITO PARA PRONLONGAMENTO DE PASSEIO	159,33 m
	LINHA D'ÁGUA EM CONCRETO, A SER FEITA CONSIDERANDO 100%.	150,27m
	FAIXA ELEVADA	02un.

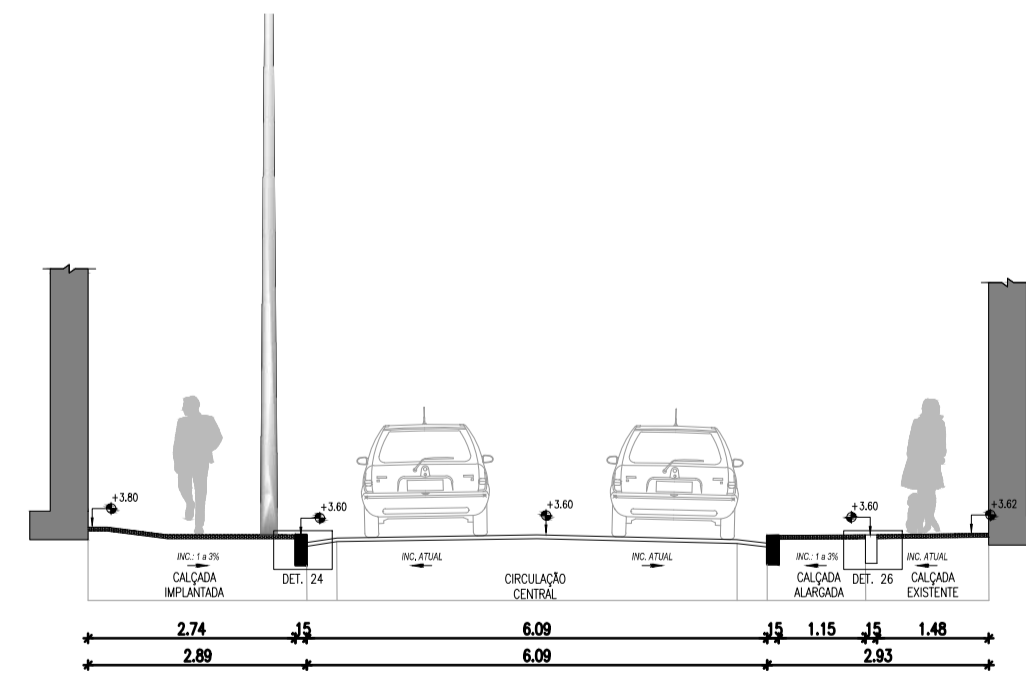

CORTE TIPO TRANSVERSAL
ESCALA 1/100

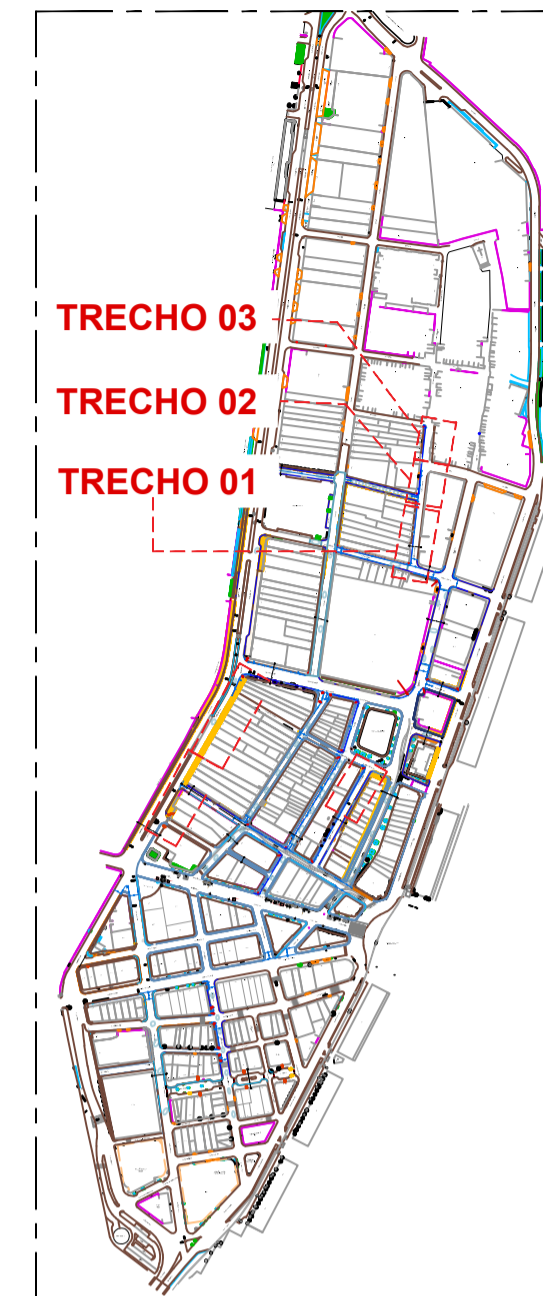

PLANTA CHAVE

RUA DOMINGOS JOSÉ MARTINS

Escala: S/N

QUADRO DE REVISÕES			
Rev.	Data	Descrição	Responsável
00	08/25	EMIÇÃO INICIAL	AMY PEDROSA

PREFEITURA DA CIDADE DO RECIFE
SEC. DE INFRAESTRUTURA
EMLURB - AUTARQUIA DE MANUTENÇÃO E LIMPEZA URBANA
GERÊNCIA GERAL DE ARQUITETURA - GGAR



TÍTULO:
**PROJETO DE REQUALIFICAÇÃO URBANA
ILHA DO RECIFE**

ENDEREÇO:
ILHA DO RECIFE

PLANTA: PLANTA BAIXA - PASSEIOS - ACESSIBILIDADE

MODELO: URBANISMO

PROJETO:
JULIANNA AQUINO - CAU A165766-6
VERIFICADO / APROVADO
AMY PEDROSA - CAU A114432-4 CAU/PE

DIRETORIA RESPONSÁVEL:
DEPO - DIRETORIA EXECUTIVA DE PROJETOS E ORÇAMENTOS

PRANCHA:
14/18


DESENHO:
Aline Mota

LEV. TOPOGRÁFICO:
CONFERIR COTAS NO LOCAL SEM LEV. TOP.

ESCALA:
INDICADAS


ARQUIVO:
ILHARE-ARQ-150825-P27-R00-14_18

DATA DE EMISSÃO:
15/08/2025

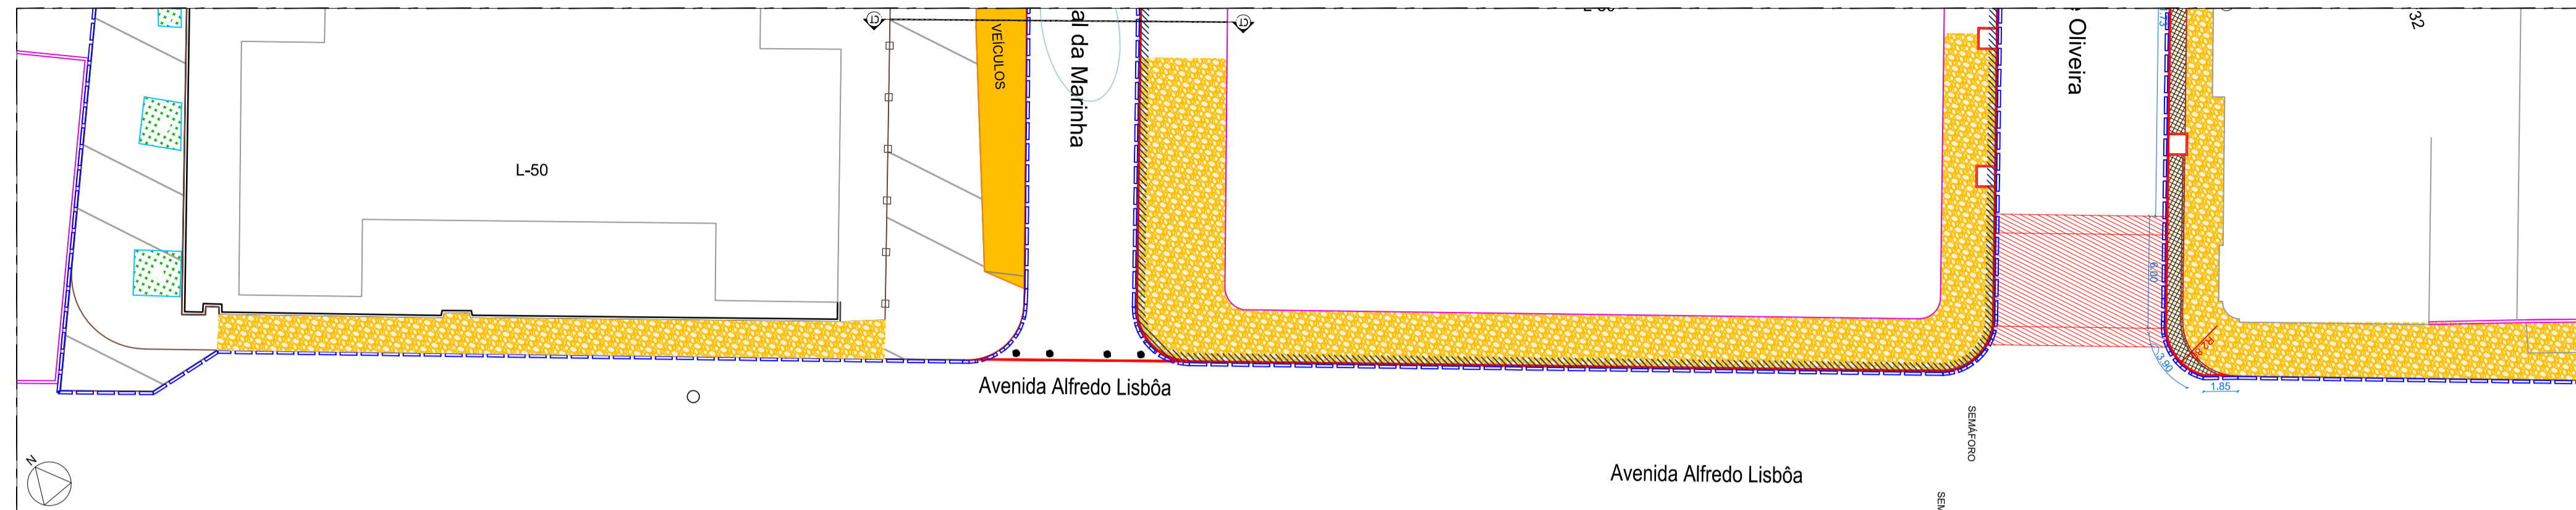

PLANTA BAIXA - TRECHO 01


AV. ALFREDO LISBOA
Escala: 1/200

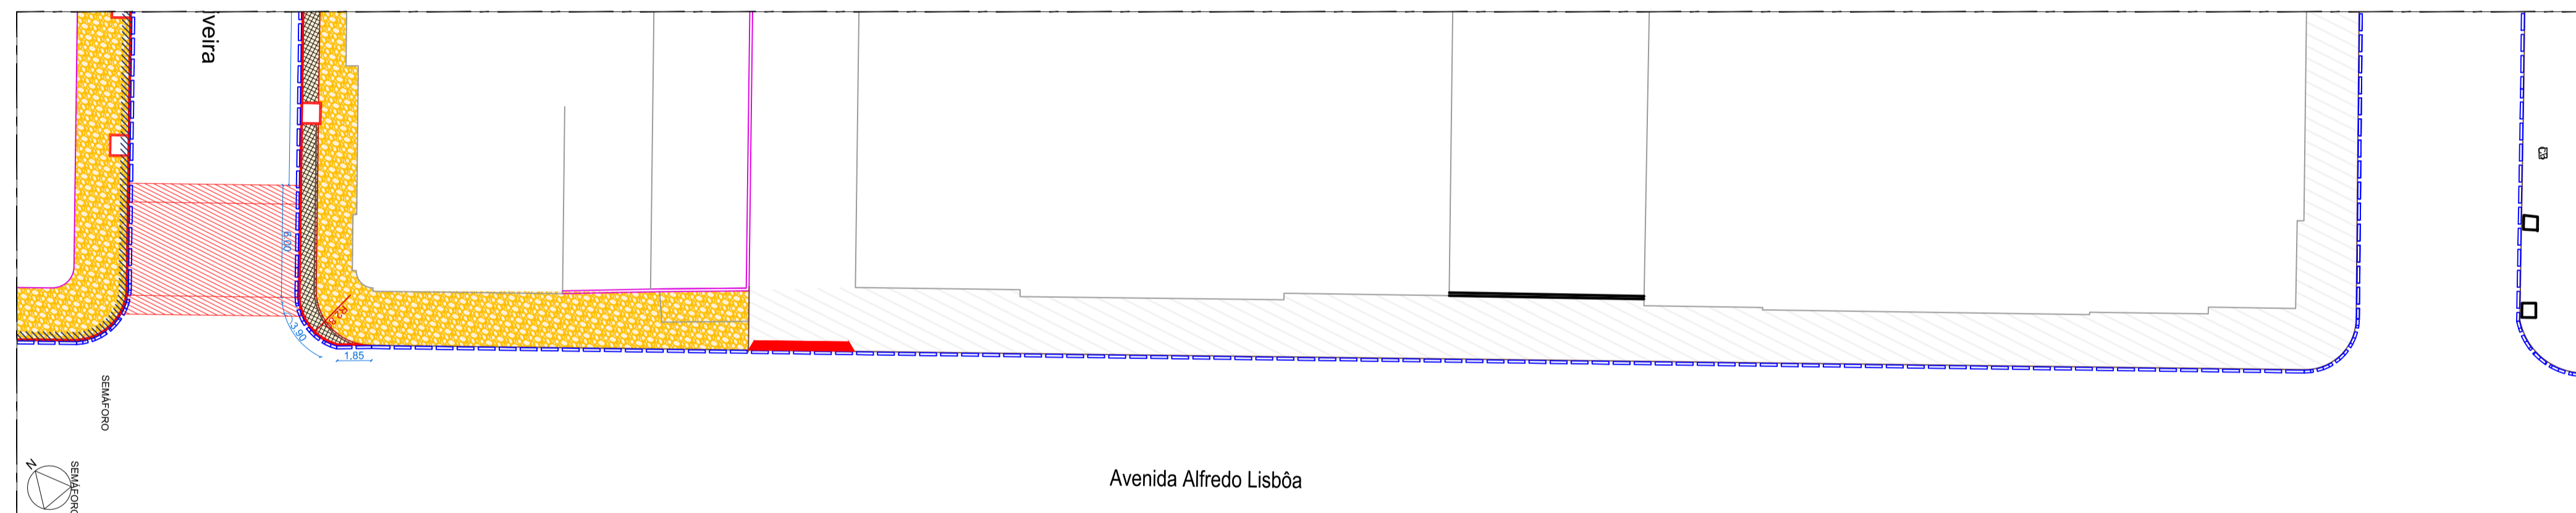

PLANTA BAIXA - TRECHO 02

AV. ALFREDO LISBOA
Escala: 1/200

QUADRO DE ESPECIFICAÇÕES		
SUPERFÍCIES		
REF.	DESCRIÇÃO	ÁREA
	RECUPERAÇÃO DE PASSEI EM PEDRA MINEIRA - RECUPERAR 15% DO TOTAL - 12.893,87 m²	1.934,05 m²
	REMOÇÃO DE PEDRA PORTUGUESA E EXECUÇÃO DE PASSEIO EM PEDRA MINEIRA.	317,15 m²
	REPARO DE PASSEIO EM PEDRA GRANILITE	271,45 m²
	LINHA D'ÁGUA EM CONCRETO, A SER FEITA CONSIDERANDO 100%.	311,22m
	RAMPA DE ACESSO DE VEÍCULOS.	01 un.

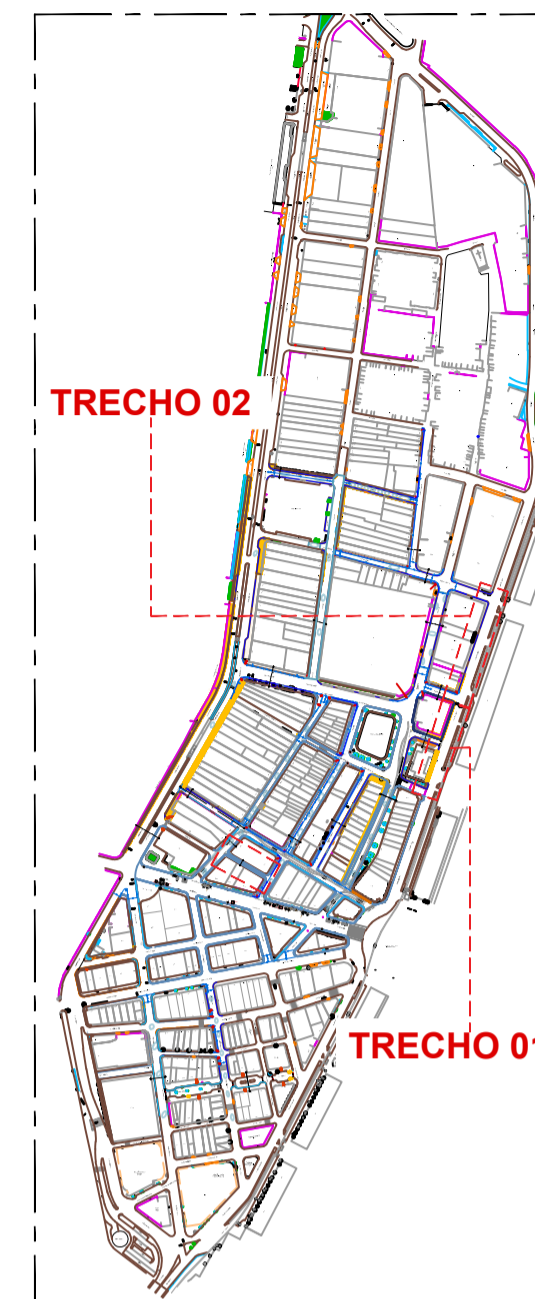

PLANTA CHAVE

RUA ITAIÓPOLIS - ARSENAL DA MARINHA
Escala: S/N

QUADRO DE REVISÕES			
Rev.	Data	Descrição	Responsável
00	08/25	EMIÇÃO INICIAL	AMY PEDROSA

PREFEITURA DA CIDADE DO RECIFE
SEC. DE INFRAESTRUTURA
EMLURB - AUTARQUIA DE MANUTENÇÃO E LIMPEZA URBANA
GERÊNCIA GERAL DE ARQUITETURA - GGAR



TÍTULO :
**PROJETO DE REQUALIFICAÇÃO URBANA
ILHA DO RECIFE**


ENDERECO:
ILHA DO RECIFE

PLANTA: PLANTA BAIXA - PASSEIOS - ACESSIBILIDADE MODELO: URBANISMO

PROJETO: JULIANNA AQUINO - CAU A165766-6
VERIFICADO / APROVADO: AMY PEDROSA - CAU A114432-4 CAU/PE
DIRETORIA RESPONSÁVEL: DEPO - DIRETORIA EXECUTIVA DE PROJETOS E ORÇAMENTOS
PRANCHA: 15/18


DESENHO: Aline Mota LEV. TOPOGRÁFICO: CONFERIR COTAS NO LOCAL SEM LEV. TOP.

DATA DE EMISSÃO: 15/08/2025 ESCALA: INDICADAS ARQUIVO: ILHARE-ARQ-150825-P27-R00-15_18

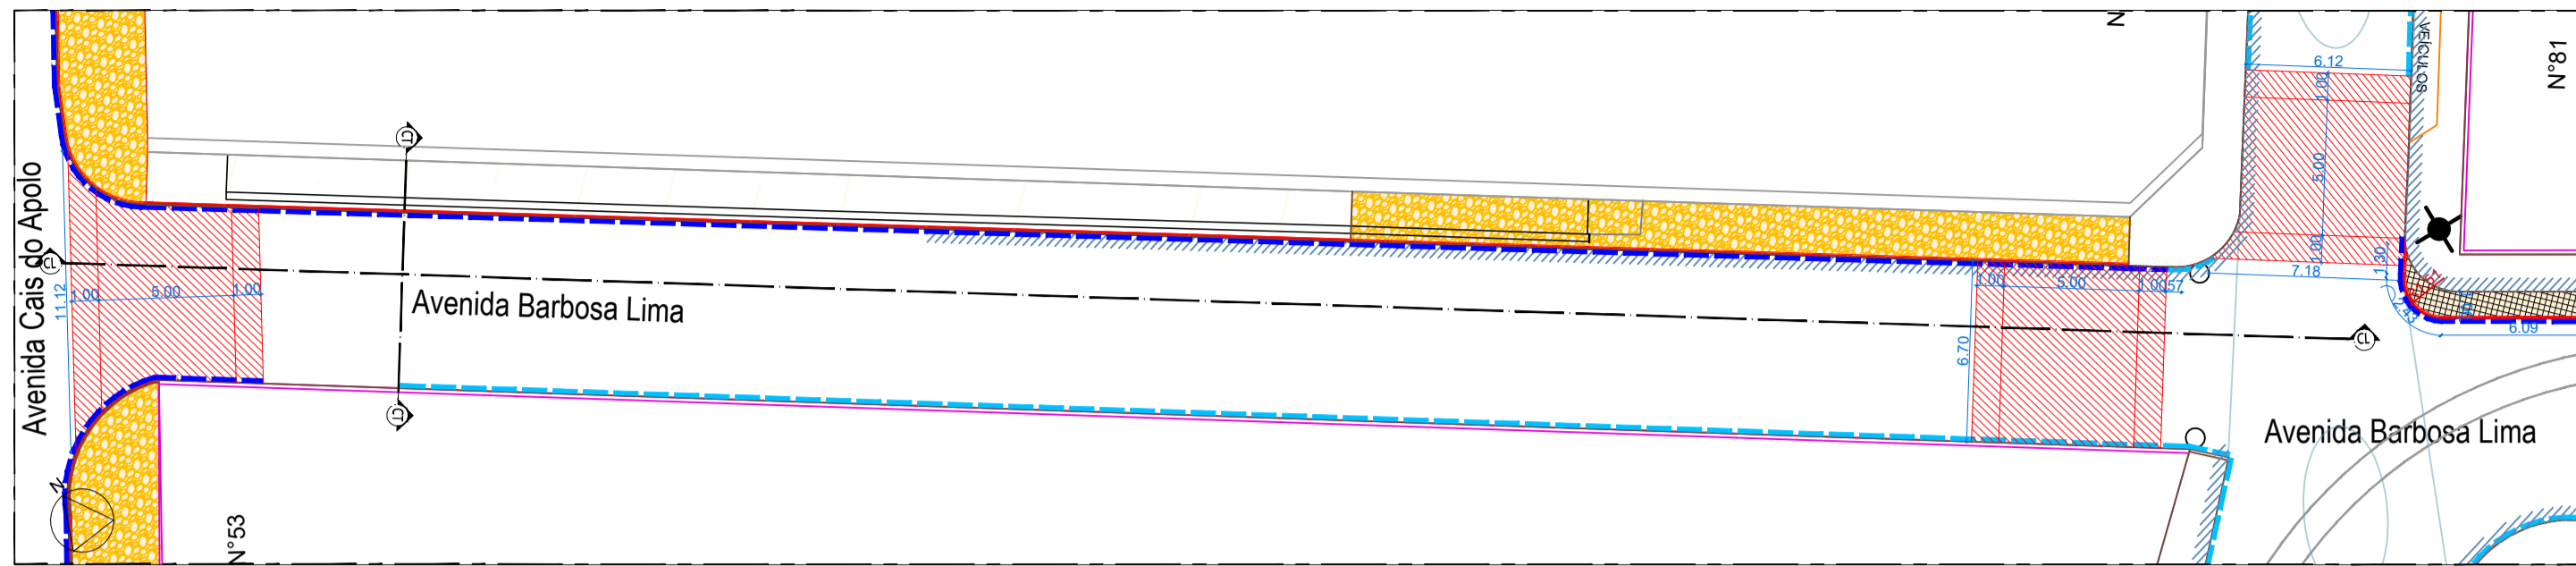


PLANTA BAIXA - TRECHO 01

AV. BARBOSA LIMA
Escala: 1/250

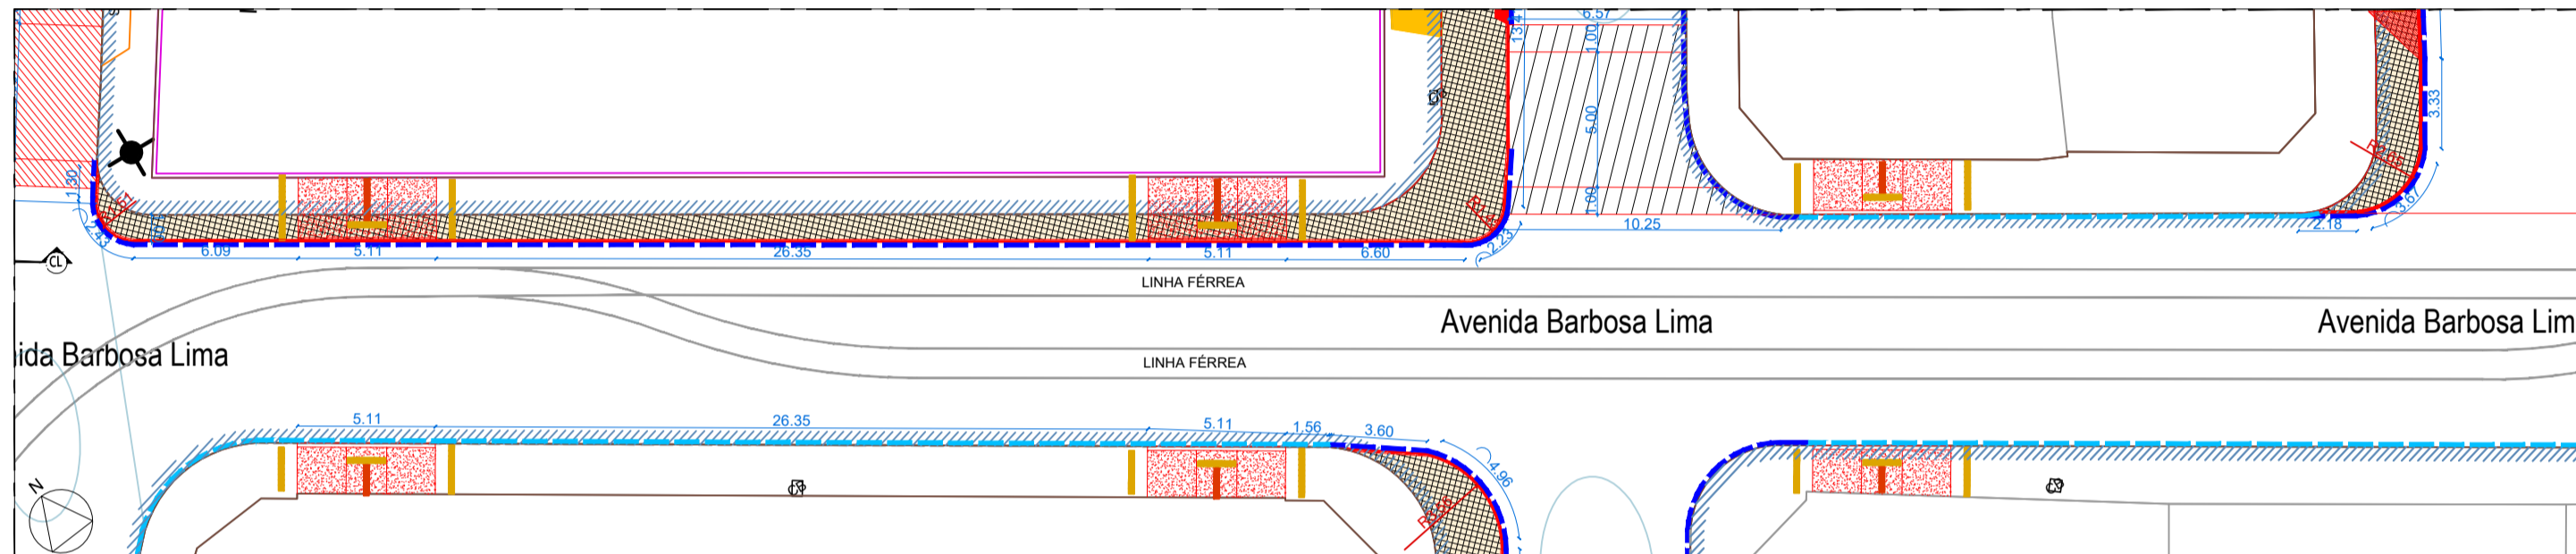


PLANTA BAIXA - TRECHO 02

AV. BARBOSA LIMA
Escala: 1/250

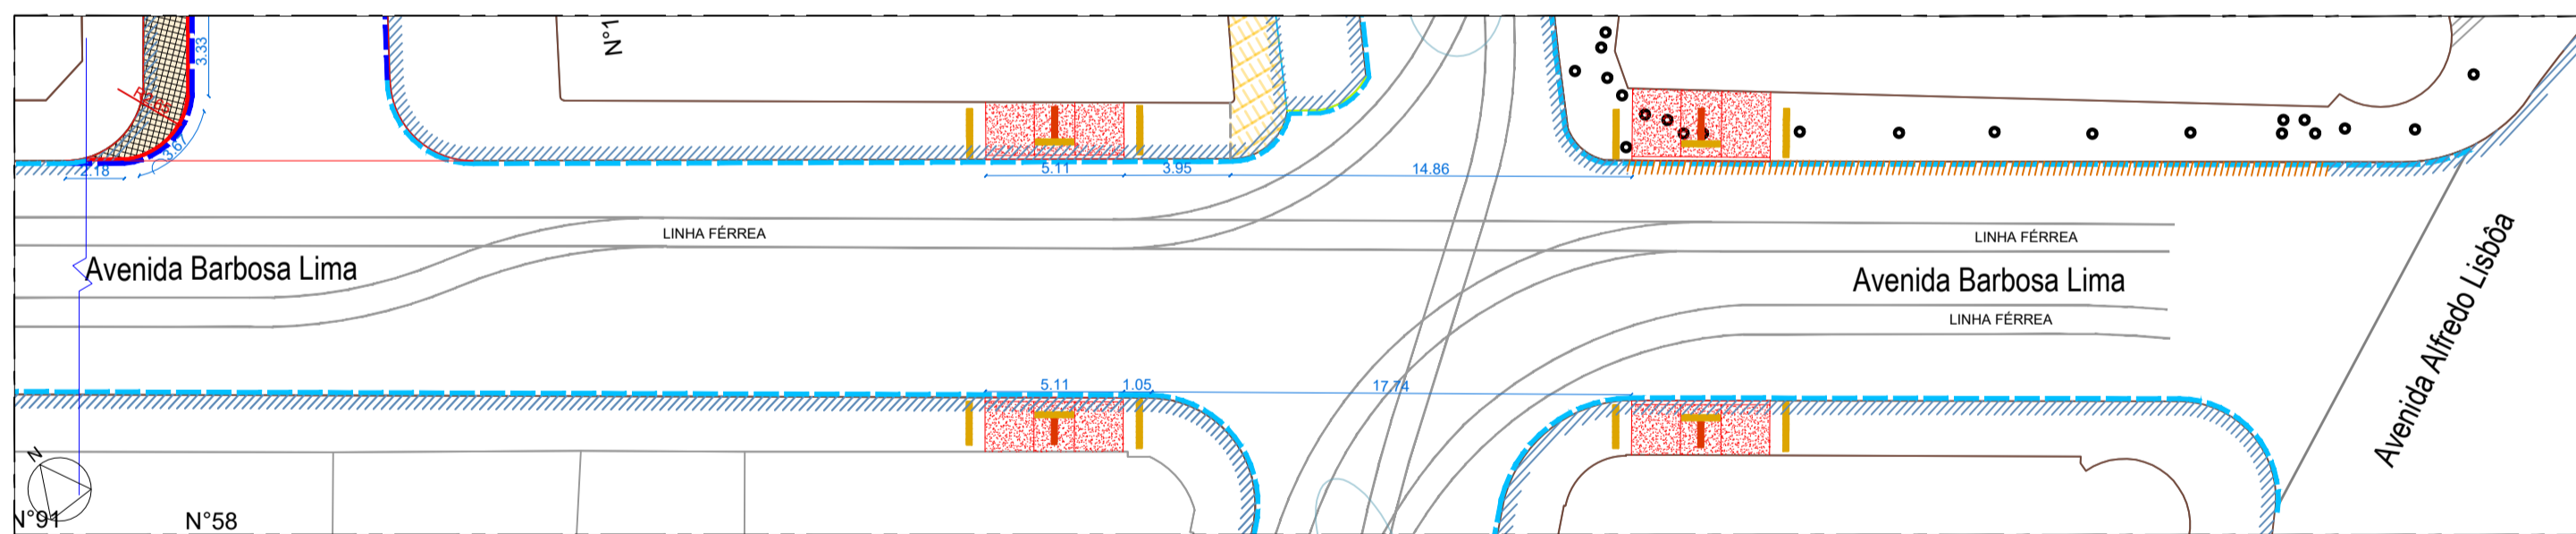


PLANTA BAIXA - TRECHO 03

AV. BARBOSA LIMA
Escala: 1/250

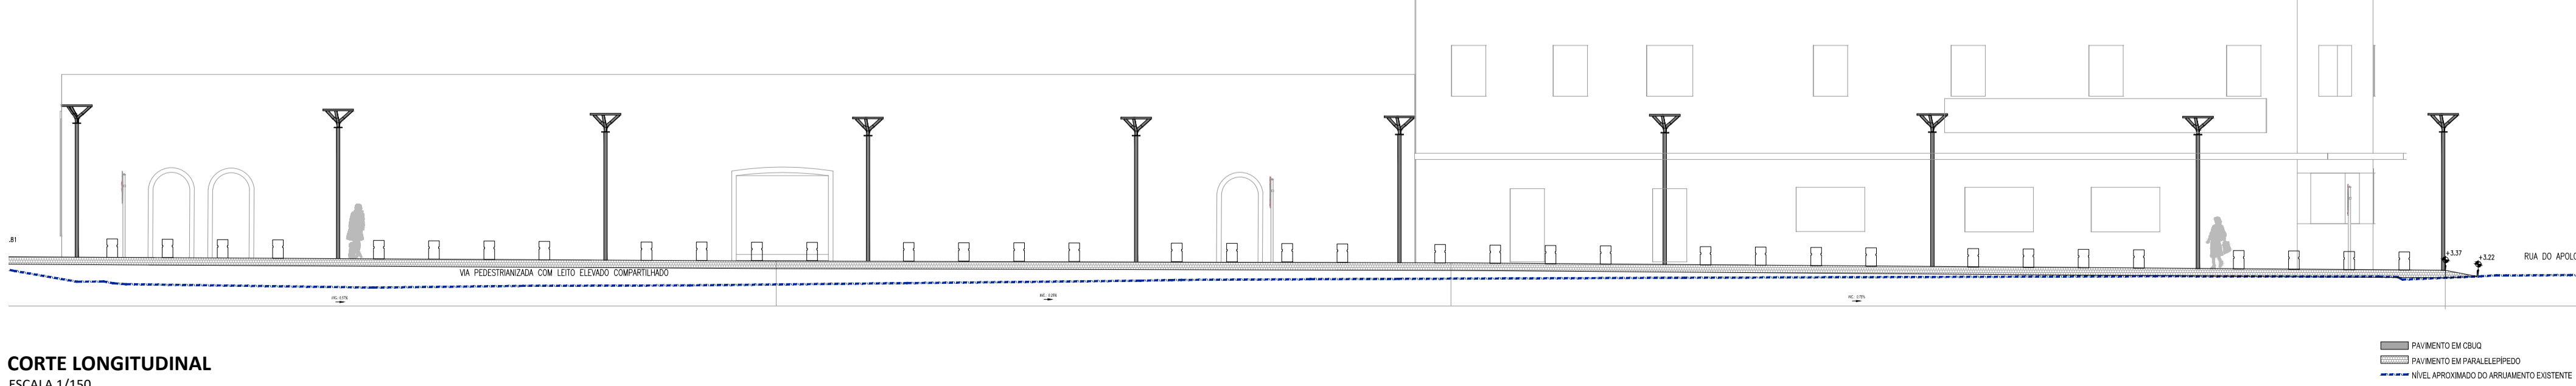


CORTE LONGITUDINAL
ESCALA 1/150

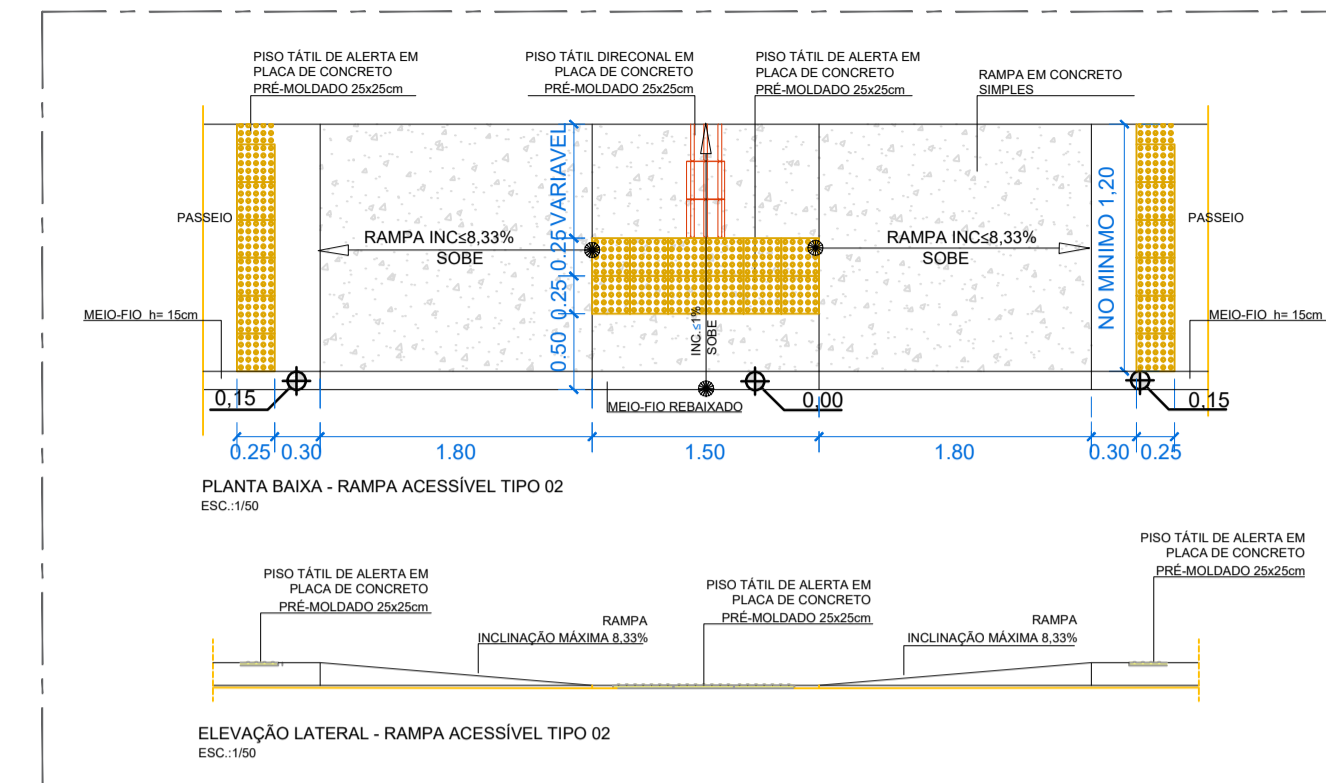


DETALHE CONSTRUTIVO

RAMPA TIPO 02
Escala: 1/50

QUADRO DE ESPECIFICAÇÕES		
SUPERFÍCIES		
REF.	DESCRIÇÃO	ÁREA
	RECUPERAÇÃO DE PASSEIO EM PEDRA MINEIRA - RECUPERAR 15% DO TOTAL - 12.693,97 m²	1.934,05 m²
	REMOÇÃO DE CONCRETO E EXECUÇÃO COM NOVA PEDRA MINEIRA	80,38 m²
	REMOÇÃO DE PEDRA PORTUGUESA E EXECUÇÃO DE PASSEIO EM PEDRA MINEIRA	49,90 m²
	EXECUÇÃO DE PASSEIO EM PEDRA MINEIRA	49,77m²
	EXECUÇÃO MEIO FIO GRANITO PARA PRONLONGAMENTO DE PASSEIO	107,03 m
	MEIO-FIO EM GRANITO ANTIGO A SER MANTIDO.	-
	LINHA D'ÁGUA EM CONCRETO, A SER FEITA CONSIDERANDO 100%.	128,35m
	LINHA D'ÁGUA EM CONCRETO, A SER FEITA CONSIDERANDO 30% DO TOTAL - 273,75m	82,12m
	RAMPA TIPO 2 - REBAIXAMENTO DE MEIO-FIO-RAMPA COM SINALIZAÇÃO TÁTIL EM CONCRETO ESCOVADO.	10 un.
	FAIXA ELEVADA	02un.
	LINHA FERREA	-

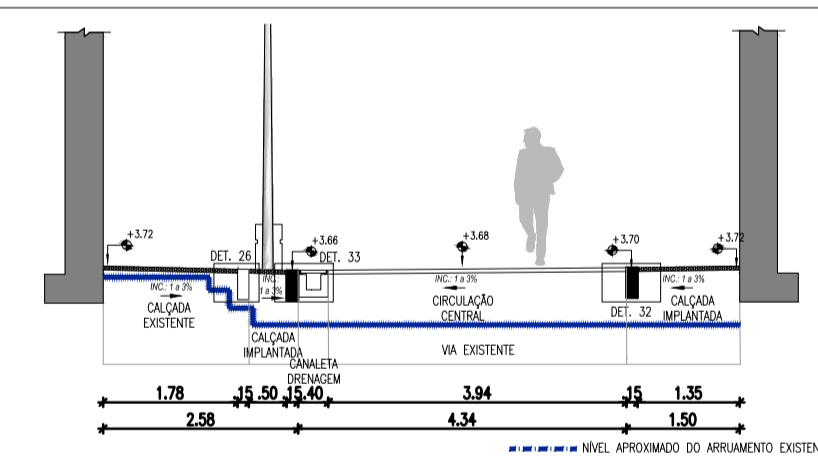

CORTE TIPO TRANSVERSAL
ESCALA 1/100

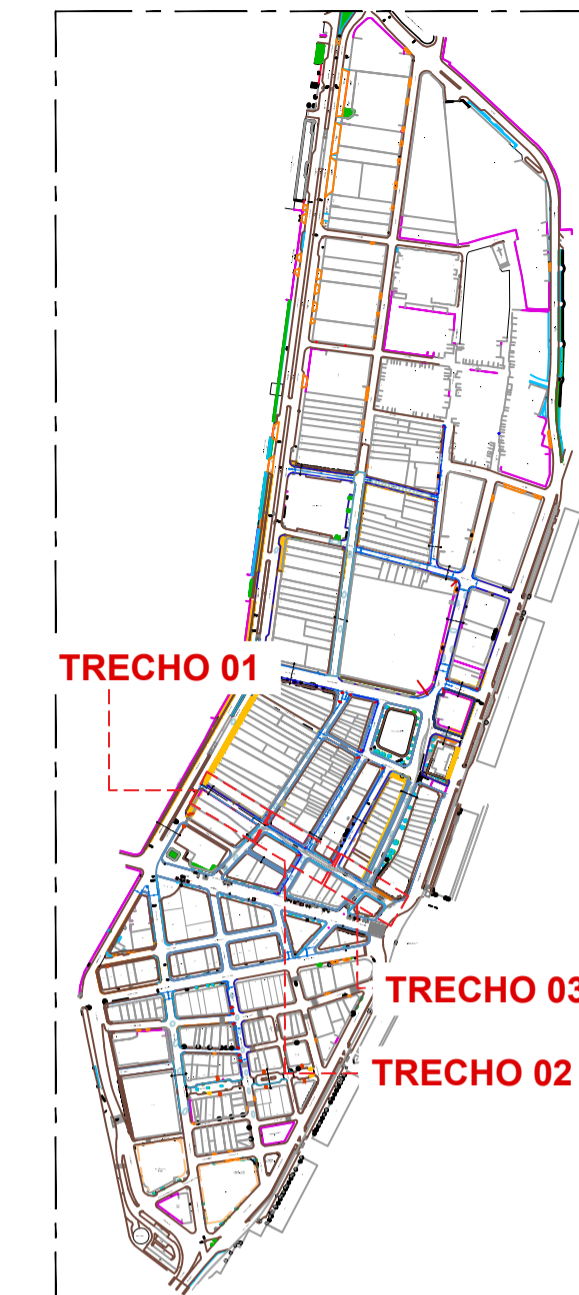

PLANTA CHAVE

AV. BARBOSA LIMA
Escala: S/N

QUADRO DE REVISÕES			
Rev.	Data	Descrição	Responsável
00	08/25	EMISSÃO INICIAL	AMY PEDROSA

PREFEITURA DA CIDADE DO RECIFE
SEC. DE INFRAESTRUTURA
EMLURB - AUTARQUIA DE MANUTENÇÃO E LIMPEZA URBANA
GERÊNCIA GERAL DE ARQUITETURA - GGAR



TÍTULO :
**PROJETO DE REQUALIFICAÇÃO URBANA
ILHA DO RECIFE**

ENDEREÇO:
ILHA DO RECIFE

PLANTA
PLANTA BAIXA - PASSEIOS - ACESSIBILIDADE

MODELO :
URBANISMO

PROJETO
JULIANNA AQUINO - CAU A165766-6
VERIFICADO / APROVADO
AMY PEDROSA - CAU A114432-4 CAU/PE
DIRETORIA RESPONSÁVEL
DEPO - DIRETORIA EXECUTIVA DE PROJETOS E ORÇAMENTOS

PRANCHA :
16/18


DESENHO
Aline Mota

LEV. TOPOGRÁFICO
CONFERRIR COTAS NO LOCAL
SEM LEV. TOP.

DATA DE EMISSÃO :
15/08/2025

ESCALA :
INDICADAS


ARQUIVO :
ILHARE-ARQ-150825-P27-R00-16_18

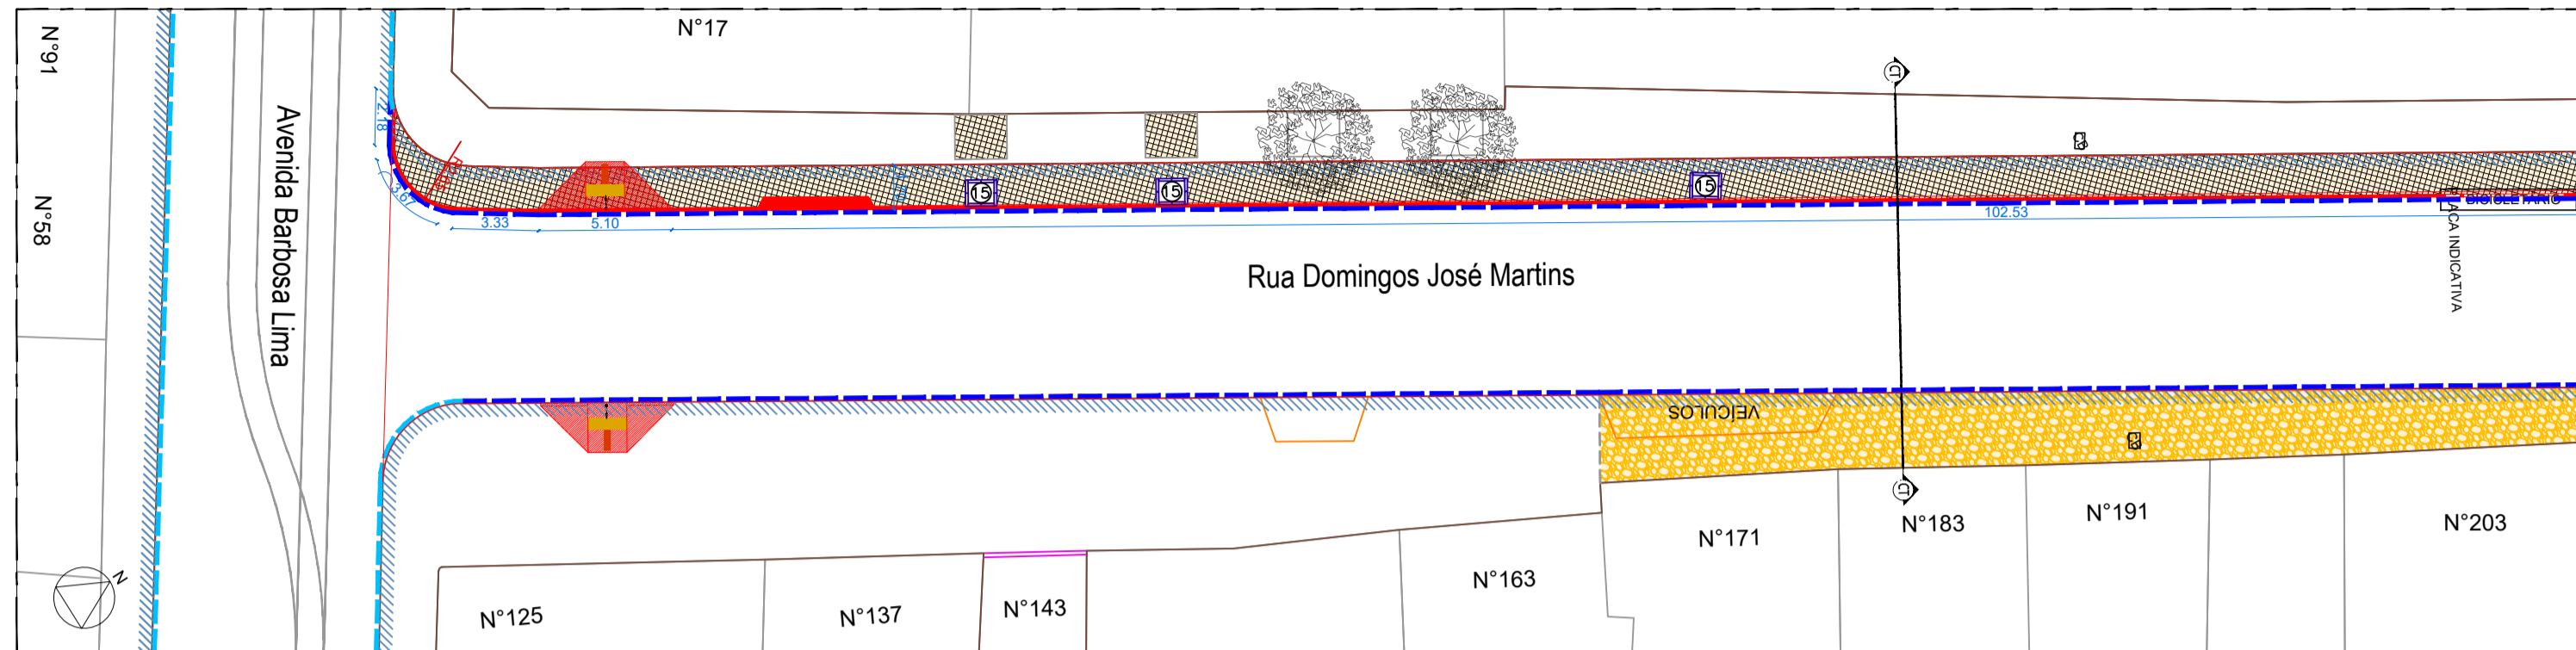

PLANTA BAIXA - TRECHO 01

RUA DOMINGOS JOSÉ MARTINS


Escala: 1/250

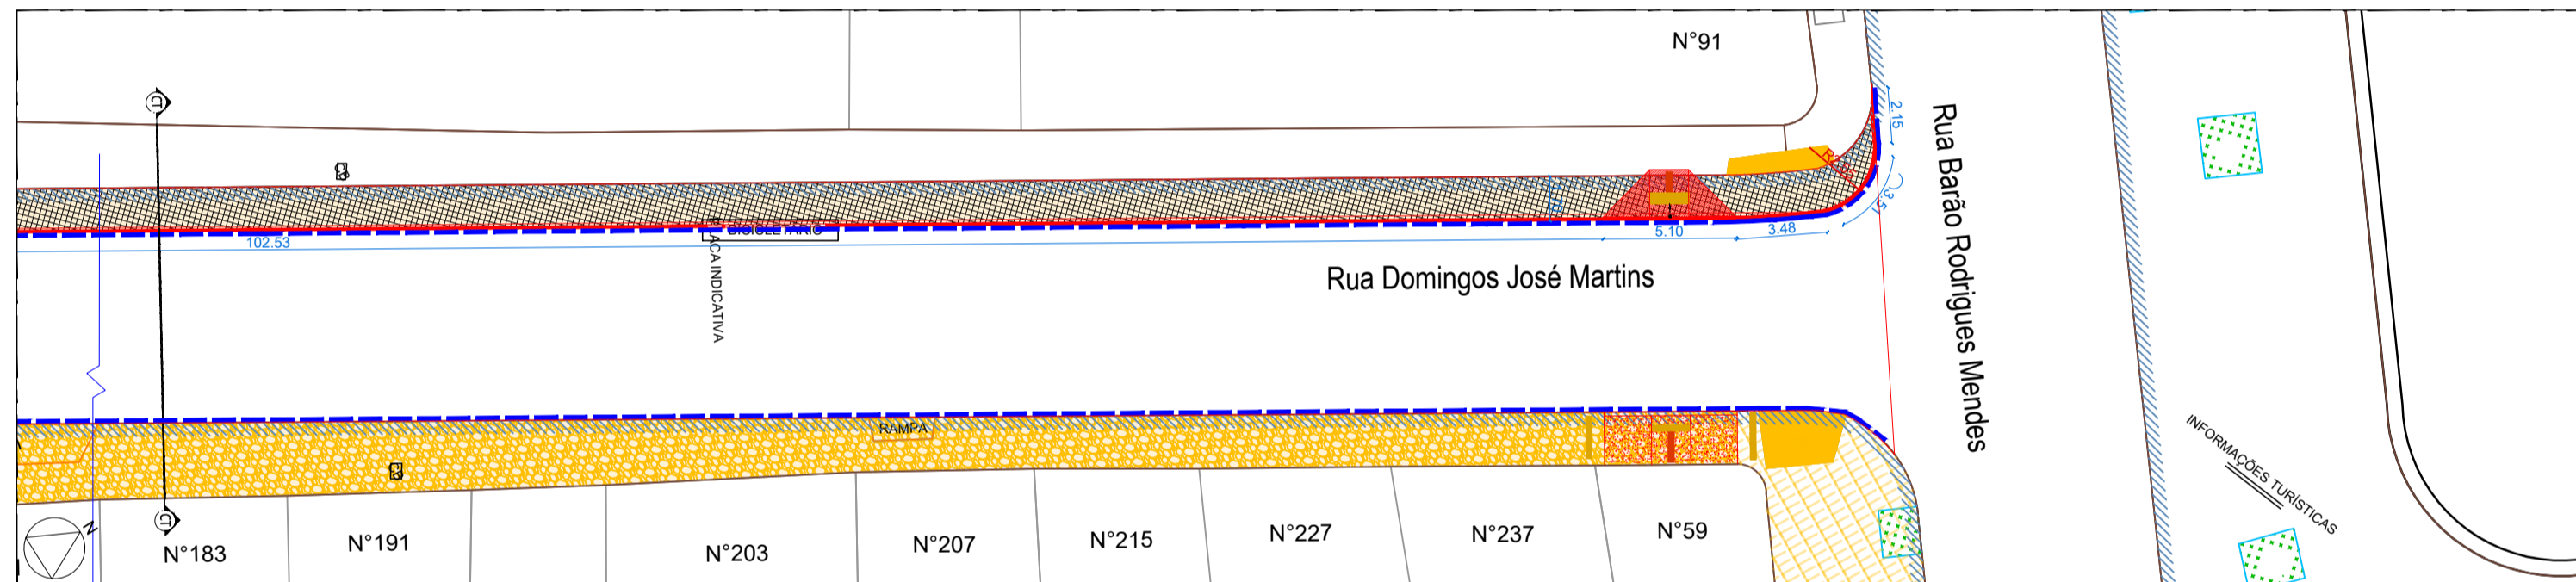

PLANTA BAIXA - TRECHO 02

RUA DOMINGOS JOSÉ MARTINS


Escala: 1/250

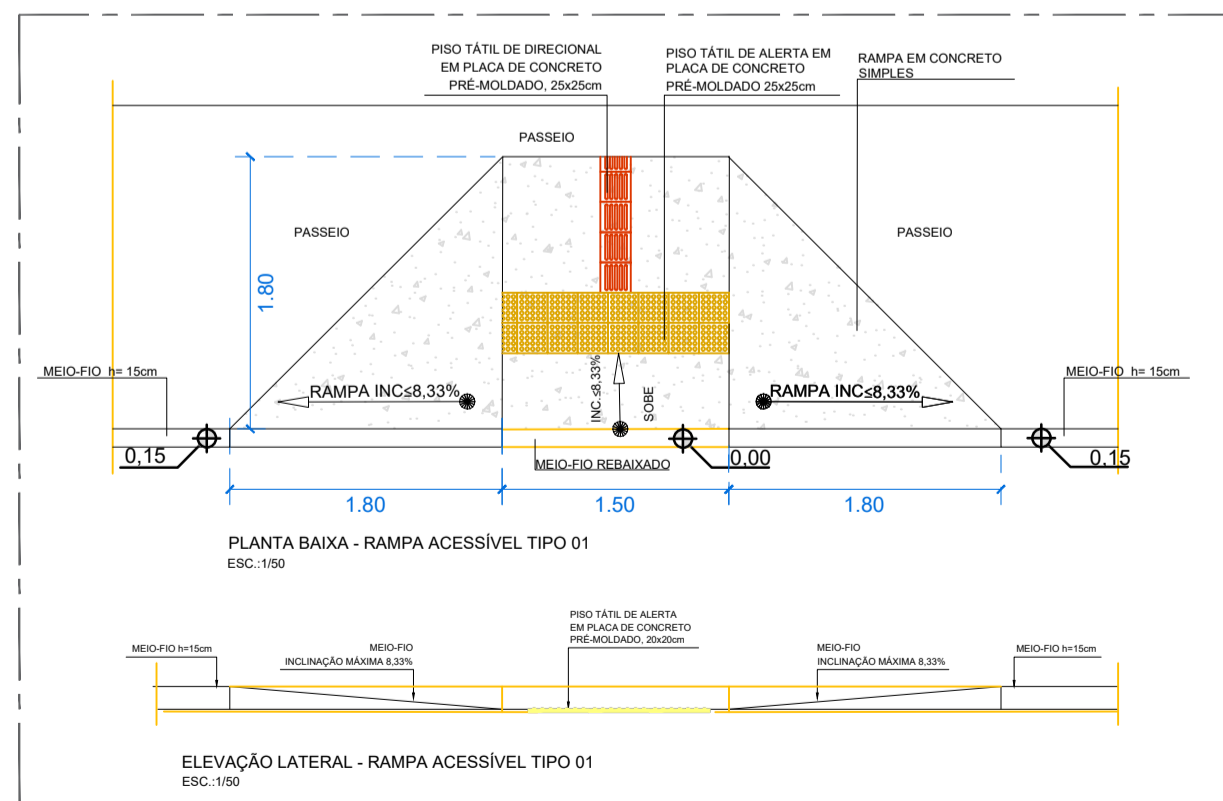

DETALHE CONSTRUTIVO

RAMPA TIPO 01


Escala: 1/50

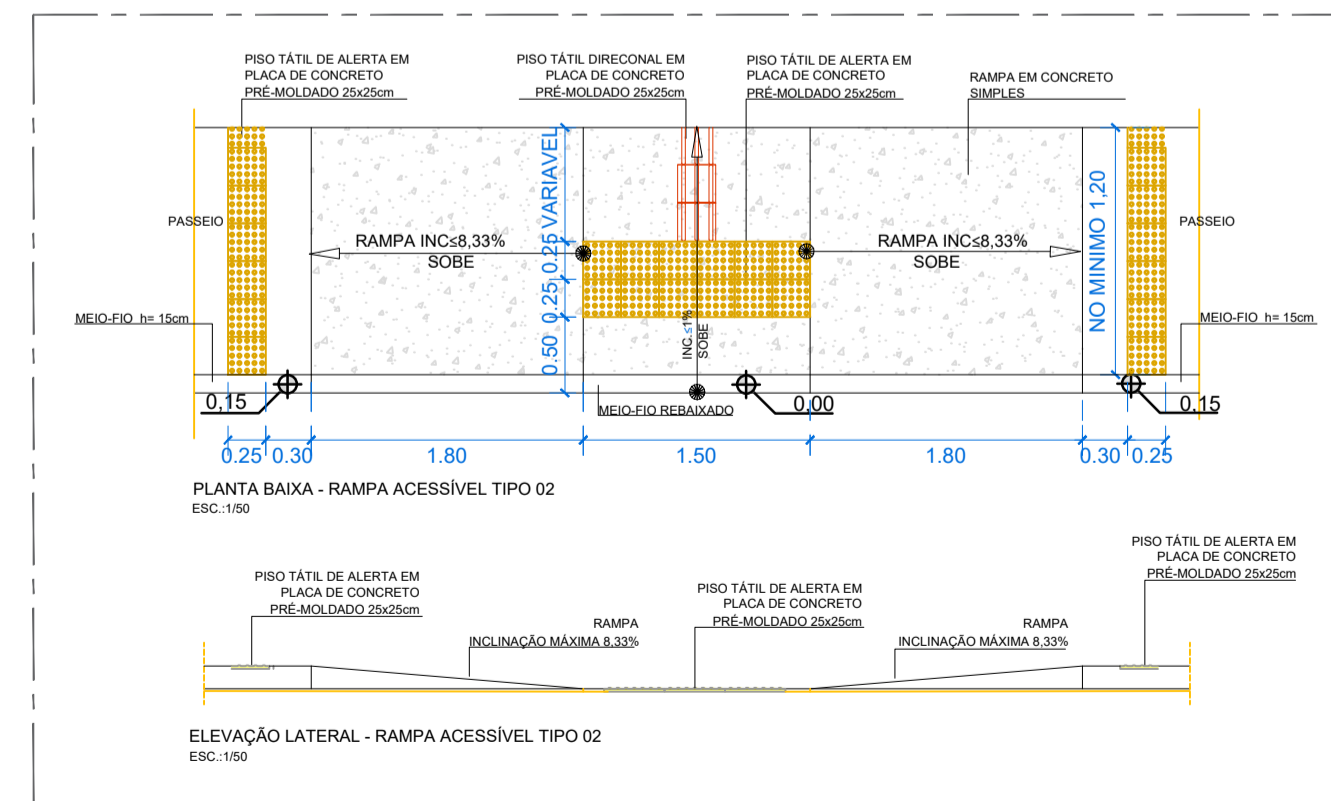

DETALHE CONSTRUTIVO

RAMPA TIPO 02


Escala: 1/50

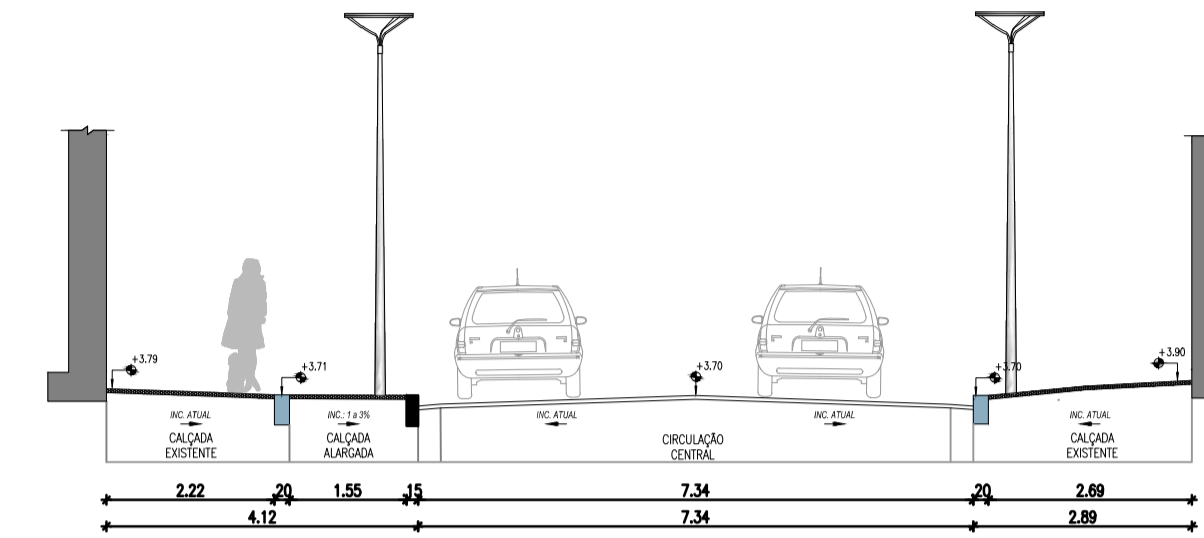

CORTE TIPO TRANSVERSAL

ESCALA 1/100

QUADRO DE ESPECIFICAÇÕES		
REF.	DESCRIÇÃO	ÁREA
	RECUPERAÇÃO DE PASSEIO EM PEDRA MINEIRA - RECUPERAR 15% DO TOTAL - 12.893,67 m²	1.934,05 m²
	REMOÇÃO DE PEDRA PORTUGUESA E EXECUÇÃO DE PASSEIO EM PEDRA MINEIRA.	173,35 m²
	EXECUÇÃO DE PASSEIO EM PEDRA MINEIRA.	205,22 m²
	EXECUÇÃO MEIO FIO GRANITO PARA PRONLONGAMENTO DE PASSEIO	131,02 m
	MEIO-FIO EM GRANITO ANTIGO A SER MANTIDO.	-
	DEMOLIÇÃO DE RAMPA EXISTENTE	02 un.
	LINHA D'ÁGUA EM CONCRETO, A SER FEITA CONSIDERANDO 100%.	253,06m
	RAMPA DE ACESSO DE VEÍCULOS.	01 un.
	RAMPA TIPO 1 - REBAIXAMENTO DE MEIO-FIO-RAMPA COM SINALIZAÇÃO TÁTIL EM CONCRETO ESCOVADO	03 un.
	RAMPA TIPO 2 - REBAIXAMENTO DE MEIO-FIO-RAMPA COM SINALIZAÇÃO TÁTIL EM CONCRETO ESCOVADO.	01 un.

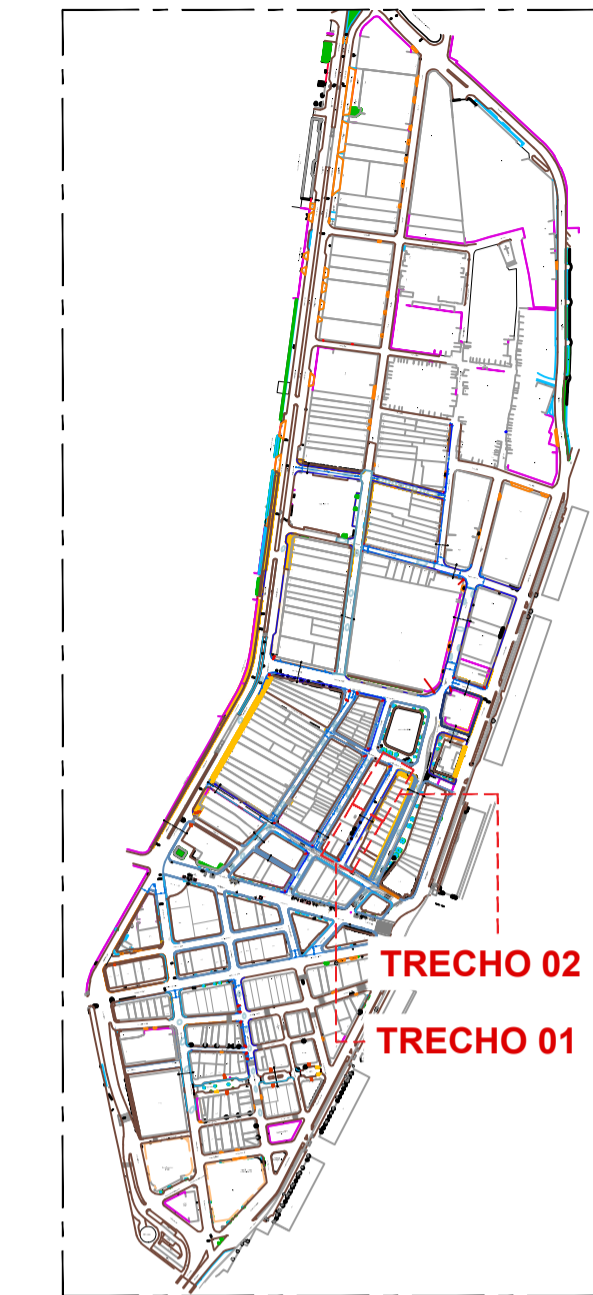

PLANTA CHAVE

RUA DOMINGOS JOSÉ MARTINS

Escala: S/N

QUADRO DE REVISÕES			
Rev.	Data	Descrição	Responsável
00	08/25	EMISSÃO INICIAL	AMY PEDROSA

PREFEITURA DA CIDADE DO RECIFE
SEC. DE INFRAESTRUTURA
EMLURB - AUTARQUIA DE MANUTENÇÃO E LIMPEZA URBANA
GERÊNCIA GERAL DE ARQUITETURA - GGAR



TÍTULO : **PROJETO DE REQUALIFICAÇÃO URBANA
ILHA DO RECIFE**

ENDEREÇO : **ILHA DO RECIFE**


PLANTA **PLANTA BAIXA - PASSEIOS - ACESSIBILIDADE** MODELO : **URBANISMO**

PROJETO **JULIANNA AQUINO - CAU A165766-6**
VERIFICADO / APROVADO **AMY PEDROSA - CAU A114432-4 CAU/PE**
DIRETORIA RESPONSÁVEL **DEPO - DIRETORIA EXECUTIVA DE PROJETOS E ORÇAMENTOS**


DESENHO **Aline Mota** LEV. TOPOGRÁFICO **CONFERIR COTAS NO LOCAL SEM LEV. TOP.**

DATA DE EMISSÃO : **15/08/2025** ESCALA : **INDICADAS** ARQUIVO : **ILHARE-ARQ-150825-P27-R00-17_18**


17/18

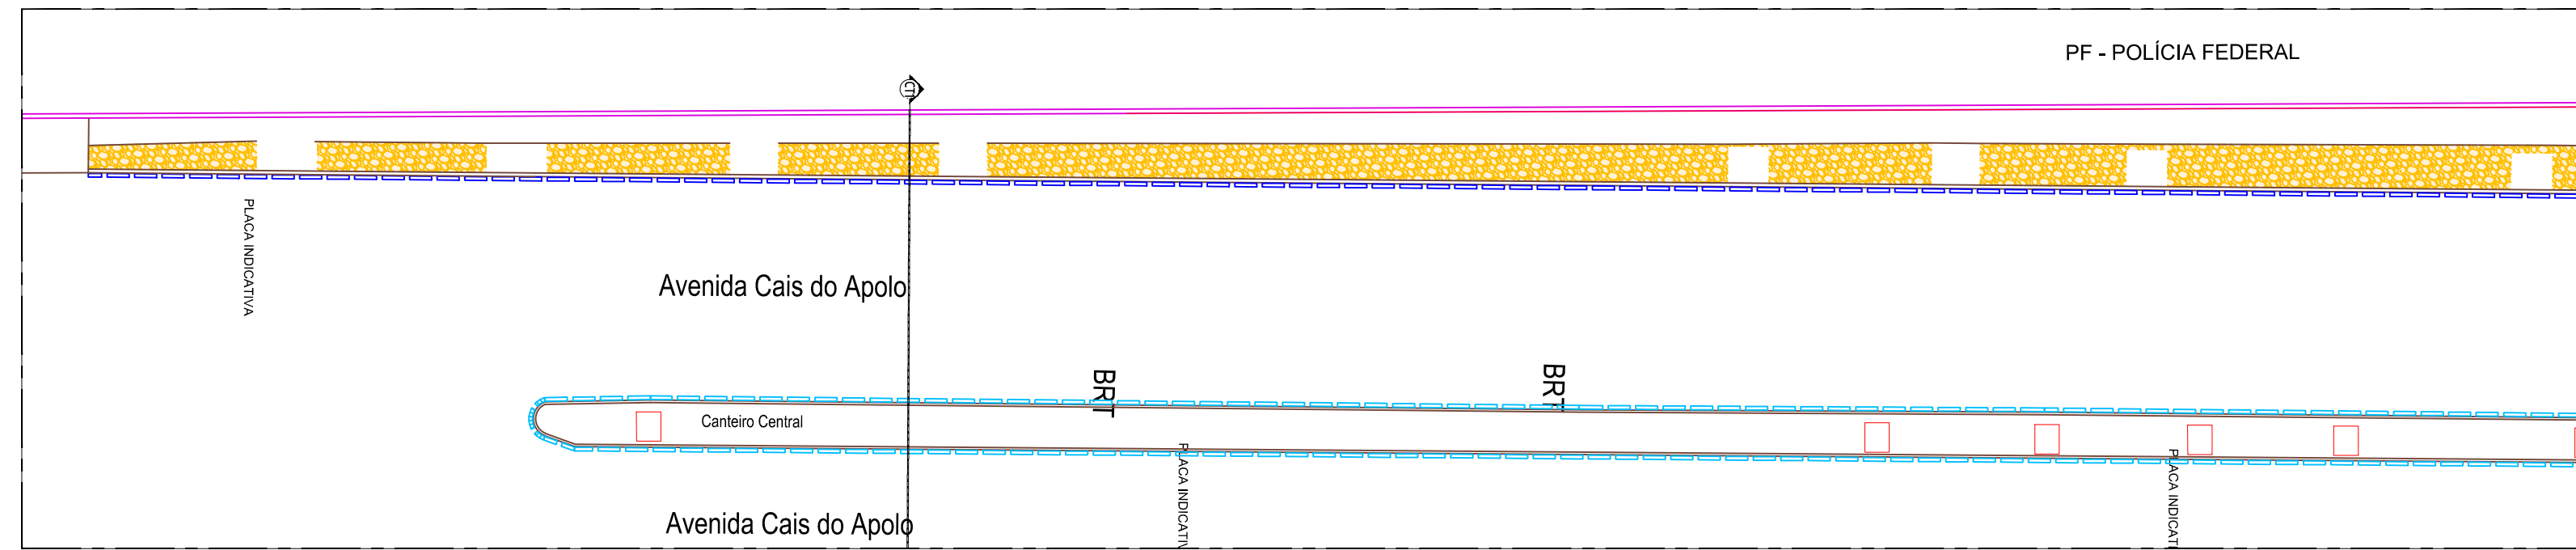


PLANTA BAIXA - TRECHO 01
 AVENIDA CAIS DO APOLO
 Escala: 1/250

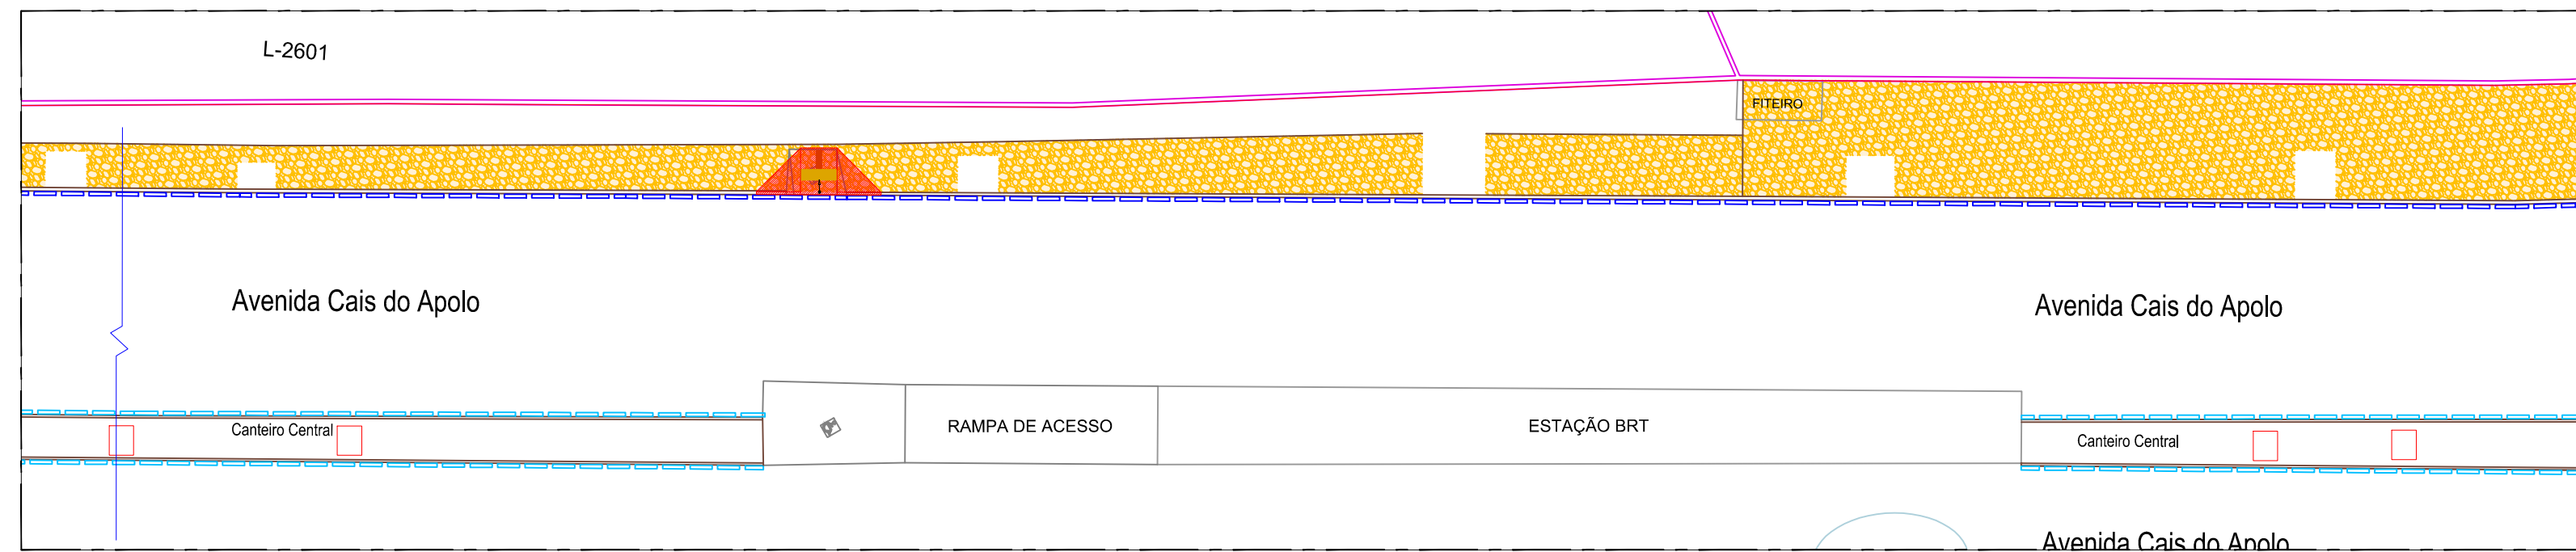


PLANTA BAIXA - TRECHO 02
 AVENIDA CAIS DO APOLO
 Escala: 1/250

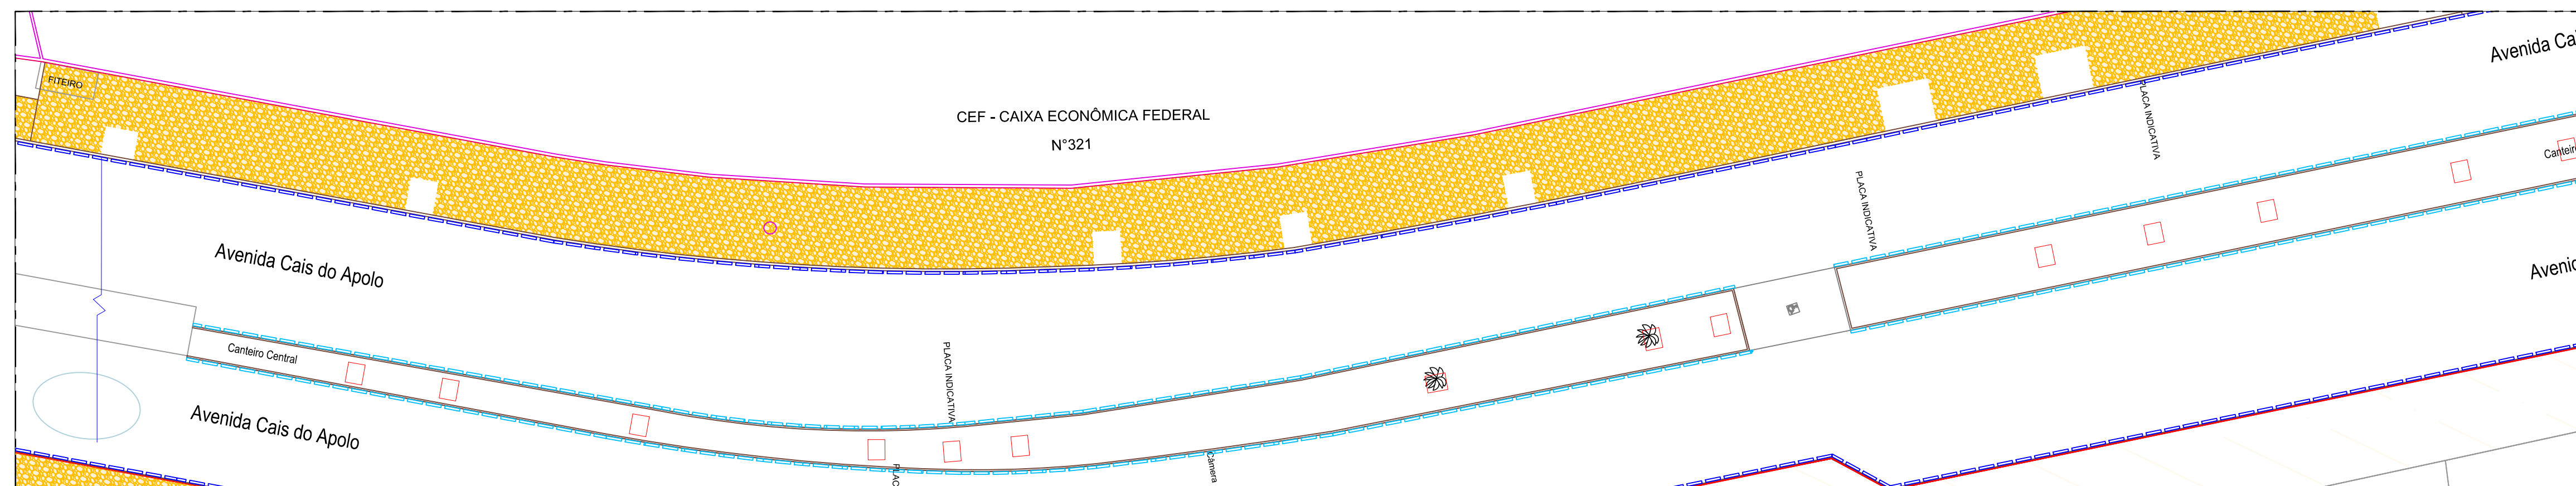

PLANTA BAIXA - TRECHO 03
 AVENIDA CAIS DO APOLO
 Escala: 1/250

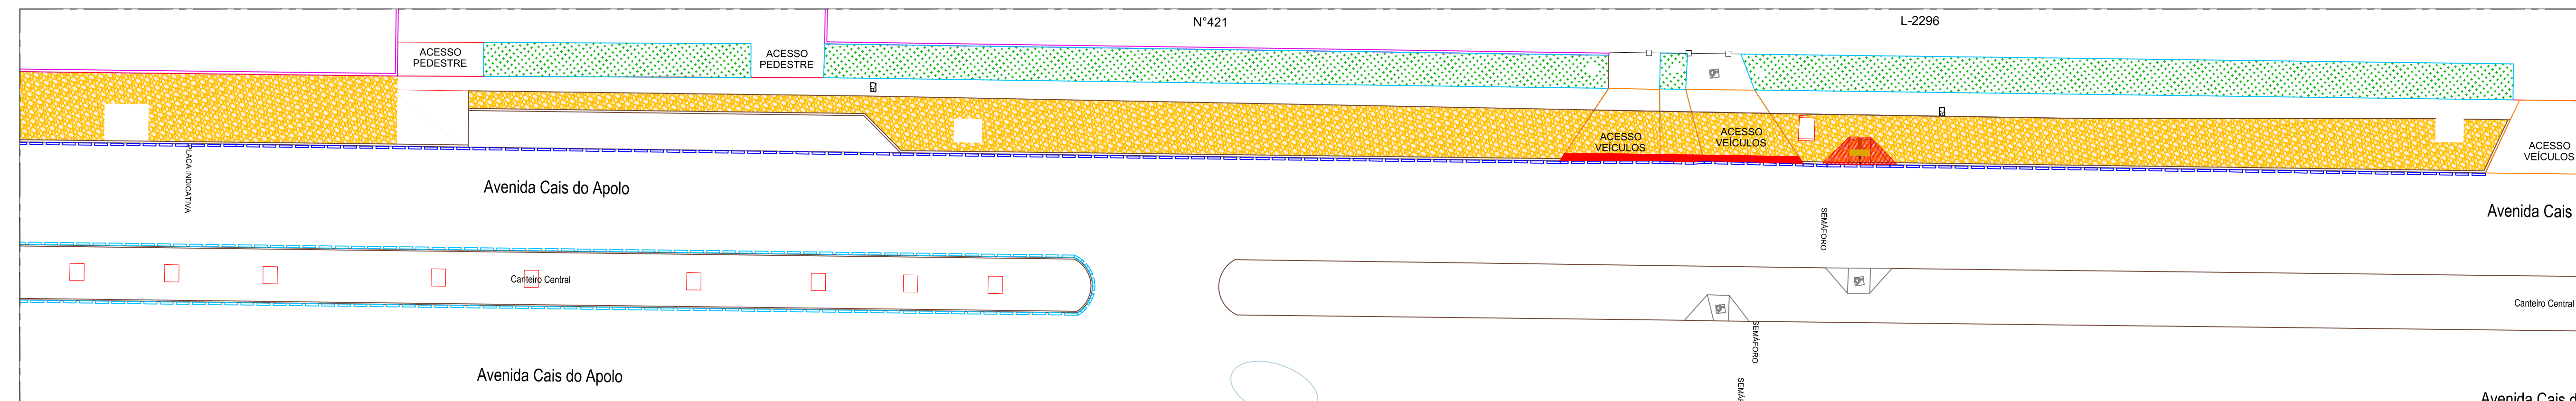


PLANTA BAIXA - TRECHO 04
 AVENIDA CAIS DO APOLO
 Escala: 1/250

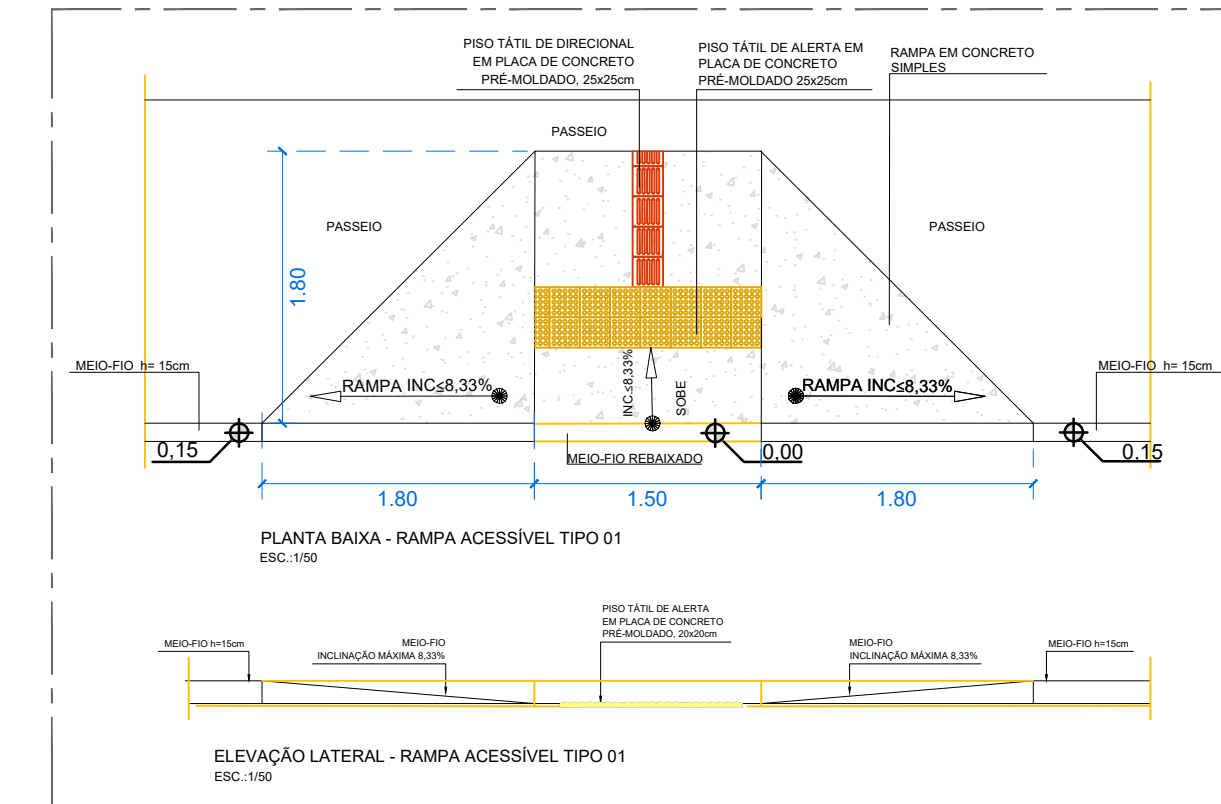

DETALHE CONSTRUTIVO
 RAMPA TIPO 01
 Escala: 1/50

QUADRO DE ESPECIFICAÇÕES		
SUPERFÍCIES		
REF.	DESCRIÇÃO	ÁREA
01	REMOÇÃO DE PEDRA PORTUGUESA E EXECUÇÃO DE PASSEIO EM PEDRA MINEIRA	1.307,95 m ²
02	REMOÇÃO DE CONCRETO E EXECUÇÃO COM NOVA PEDRA MINEIRA	18,87 m ²
03	RAMPA DE ACESSO DE VEÍCULOS	02 un.
04	RECUPERAÇÃO DE PASSEIO EM PEDRA MINEIRA - RECUPERAR 15% DO TOTAL = 12.853,67 m ²	1.934,05 m ²
05	LINHA D'ÁGUA EM CONCRETO, A SER FEITA CONSIDERANDO 100%	455,40m
06	LINHA D'ÁGUA EM CONCRETO, A SER FEITA CONSIDERANDO 30% DO TOTAL = 577,40m	173,22m
07	RAMPA TIPO 1 - REBAIXAMENTO DE MEIO-FIO-RAMPA COM SINALIZAÇÃO TÁTIL EM CONCRETO ESCOVADO	02 un.

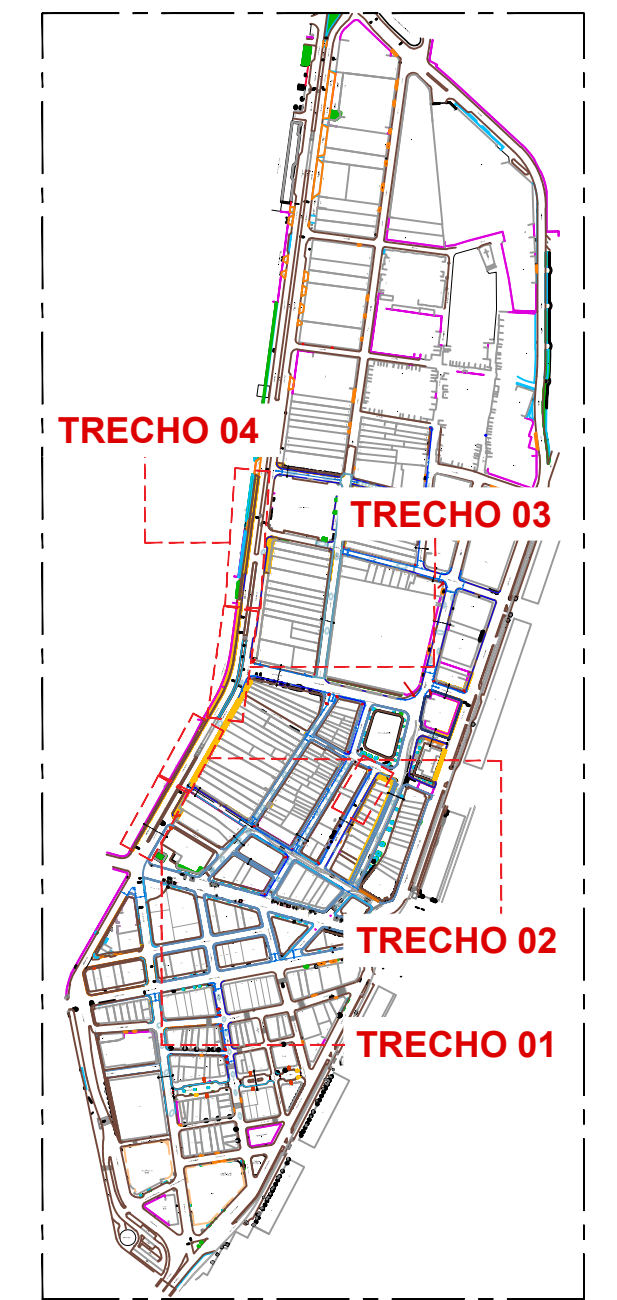

PLANTA CHAVE
 AV. CAIS DO APOLO
 Escala: S/N

QUADRO DE REVISÕES		
Rev.	Data	Descrição
00	08/25	EMIÇÃO INICIAL

PREFEITURA DA CIDADE DO RECIFE
 SEC. DE INFRAESTRUTURA
 EMLURB - AUTARQUIA DE MANUTENÇÃO E LIMPEZA URBANA
 GERÊNCIA GERAL DE ARQUITETURA - GGAR



TÍTULO:
**PROJETO DE REQUALIFICAÇÃO URBANA
 ILHA DO RECIFE**

ENDEREÇO:
 ILHA DO RECIFE

PLANTA
 PLANTA BAIXA - PASSEIOS - ACESSIBILIDADE

PROJETO
 JULIANNA AQUINO - CAU A165766-6
 VERIFICADO / APROVADO
 AMY PEDROSA - CAU A114432-4 CAU/PE
 DIRETORIA RESPONSÁVEL
 DEPO - DIRETORIA EXECUTIVA DE PROJETOS E ORÇAMENTOS

DESENHO
 Aline Mota

LEV. TOPOGRÁFICO
 CONFIRMAR COTAS NO LOCAL SEM LEV. TOP.

DATA DE EMISSÃO:
 15/08/2025

ESCALA:
 INDICADAS

MODELO:
 URBANISMO

PRANCHA:
18/18

ARQUIVO:
 ILHARE-ARQ-150825-P27-R00-18_18