


ASSINADO DIGITALMENTE POR
CIRIO JOSÉ MARQUES DA SILVA
CPF: 731.604-61 DATA: 15/10/2025 20:08
LOCAL: RECIFE - PE
CÓDIGO: d8bd8d2b-378-4774-91d-493db787d4ce
REGULADO PELO DECRETO MUNICIPAL Nº 33.682 de 25/05/2020 (RECIFE-PE)

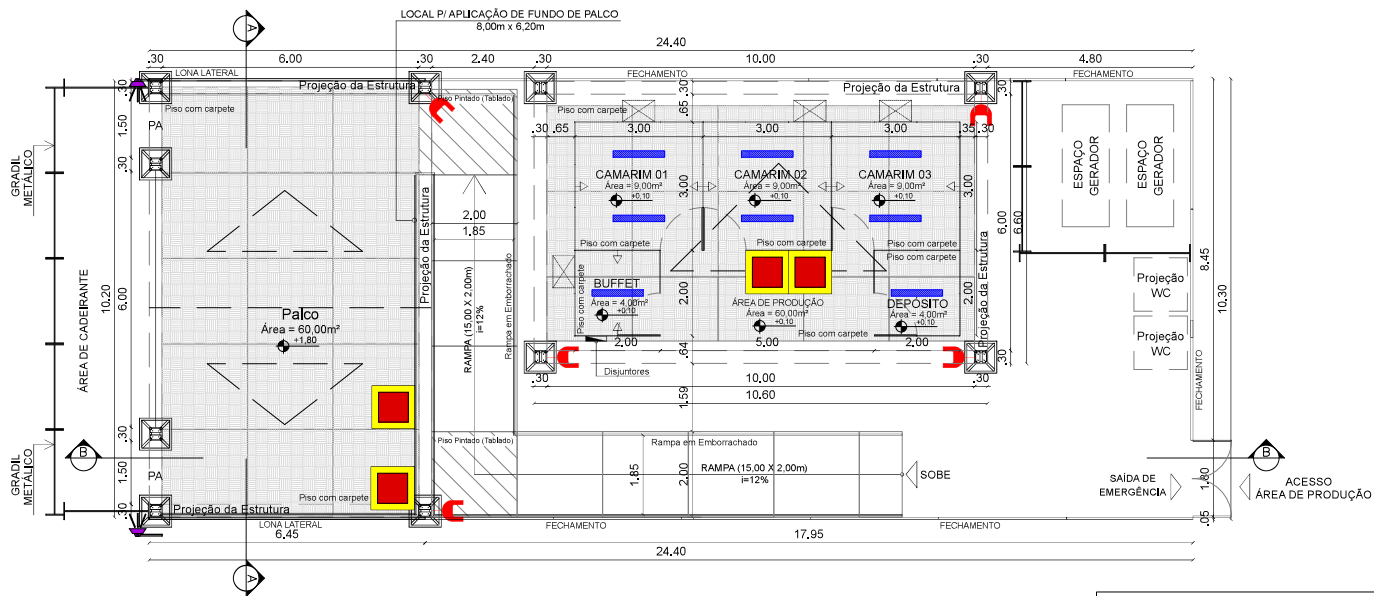


1 PLANTA BAIXA – PALCO PADRÃO CNV 10,0x6,0m
ESCALA – 1:125

LEGENDA			
	REFLETOR		TOMADA
	LOCAL DO EXTINTOR		REFLETOR TESTEIRA
	AR CONDICIONADO		DISJUNTORES
	LUMINÁRIA		LUMINÁRIA CIRCULAR


OBS.: CONFERIR TODAS AS COTAS NO LOCAL.

		PREFEITURA DO RECIFE FUNDAÇÃO DE CULTURA CIDADE DO RECIFE - FCCR GERÊNCIA GERAL DE ARQUITETURA E ENGENHARIA		RECOMENDAÇÕES: APÓS O RECEBIMENTO DO PROJETO, DEVE-SE VERIFICAR TODOS OS REQUISITOS BÁSICOS PARA EXECUÇÃO DA OBRA, COMO: - ASSINATURA DO RESPONSÁVEL PELO PROJETO - ASSINATURA DO RESPONSÁVEL PELA OBRA - DATA DO PROJETO - SITUAÇÃO DE PERMISSÃO DO PROJETO - REVISÃO DO PROJETO EM QUESTÃO		PROJETO: ARQUITETÔNICO ETAPA: PROJETO BÁSICO REFERÊNCIA: PLANTA BAIXA - PALCO PADRÃO CNV 10,0x6,0m		ARQ 01/03	
AV. CAIS DO APOLO, Nº 925 - 11º ANDAR - FONE: (011)3558-9240 - BAIRRO DO RECIFE - RECIFE/PE		CLIENTE: FUNDAÇÃO DE CULTURA CIDADE DO RECIFE	TIPO: MONTAGEM DE PALCO	COLABORADOR: LAMARTINY L. DA C.A. SOARES		DATA: 02/2025	ESCALA DO DESENHO: 1:125		
PROPRIETÁRIO: FUNDAÇÃO DE CULTURA CIDADE DO RECIFE		SUPERVISÃO DO PROJETOS: CIRIO JOSÉ MARQUES SILVA		CIRIO JOSÉ MARQUES SILVA GERENTE GERAL DE ARQUITETURA E ENGENHARIA		FISCALIZAÇÃO TÉCNICA:			ELYNA FABIANE S. DE ARAUJO SVEDESE CHEFE DE DIVISÃO DE PROJETOS
ENDEREÇO: RECIFE		AUTOR DO PROJETO:							


ASSINADO DIGITALMENTE POR
CIRIO JOSÉ MARQUES DA SILVA
CPF: 731.604-61 DATA: 15/10/2025 20:08
LOCAL: RECIFE - PE
CÓDIGO: 4810d732-6921-47de-b014-da98f4da1b24
REGULADO PELO DECRETO MUNICIPAL Nº 33.682 de 25/05/2020 (RECIFE-PE)

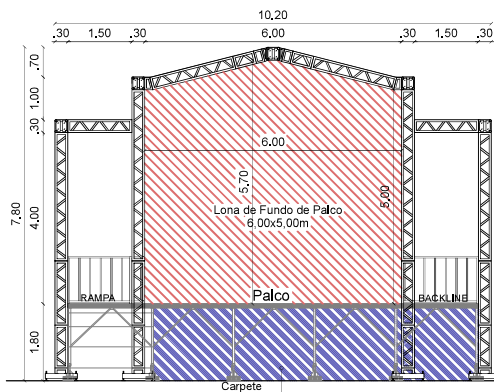


2) CORTA AA' - PALCO PADRÃO CNV 10,0x6,0m
ESCALA - 1:125

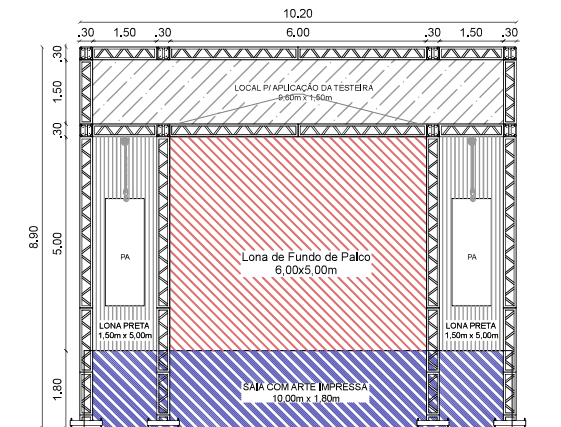


3) VISTA FRONTAL - PALCO PADRÃO CNV 10,0x6,0m
ESCALA - 1:125

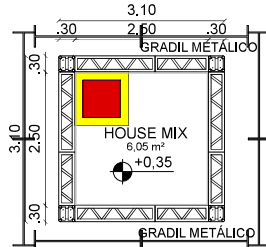

PLANTA BAIXA

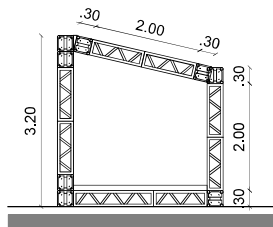

VISTA LATERAL

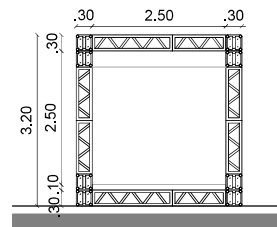

VISTA FRONTAL

4) HOUSE MIX - PALCO PADRÃO CNV 10,0x6,0m
ESCALA - 1:100

OBS.: CONFERIR TODAS AS COTAS NO LOCAL.



PREFEITURA DO RECIFE
FUNDAÇÃO DE CULTURA CIDADE DO RECIFE - FCCR
GERÊNCIA GERAL DE ARQUITETURA E ENGENHARIA

AV. CAIS DO APOLO, Nº 925 - 15º ANDAR - FONE: (81)3355-0240 - BARRIO DO RECIFE - RECIFE/PE

PROPRIETÁRIO:
FUNDAÇÃO DE CULTURA CIDADE DO RECIFE

CLIENTE:
FUNDAÇÃO DE CULTURA CIDADE DO RECIFE

TIPO:
MONTAGEM DE PALCO

ENDEREÇO:
RECIFE

SUPERVISÃO DO PROJETO:
CIRIO JOSÉ MARQUES SILVA

RECOMENDAÇÕES:
APÓS O RECEBIMENTO DO PROJETO, DEVE-SE VERIFICAR TODOS OS REQUISITOS BÁSICOS PARA EXECUÇÃO DA OBRA, COMO:

- ASSINATURA DO RESPONSÁVEL PELO PROJETO
- ASSINATURA DO RESPONSÁVEL PELA OBRA
- DATA DO PROJETO
- SITUAÇÃO DE PERMISSÃO DO PROJETO
- REVISÃO DO PROJETO EM QUESTÃO

COLABORADOR:

LAMARTINY L. DA C.A. SOARES

PROJETO:

ARQUITETÔNICO
ETAPA:
PROJETO BÁSICO

REFERÊNCIA:
CORTE AA', VISTA FRONTAL E HOUSE MIX - PALCO
PADRÃO CNV 10,0x6,0m

DATA:

02/2025

ESCALA DO DESENHO:

INDICADA

ARQ
02/03

ELYNA FABIANE S. DE ARAUJO SVEDESE
CHEFE DE DIVISÃO DE PROJETOS

AUTOR DO PROJETO:

CIRIO JOSÉ MARQUES SILVA
GERENTE GERAL DE ARQUITETURA E ENGENHARIA

FISCALIZAÇÃO TÉCNICA:

