


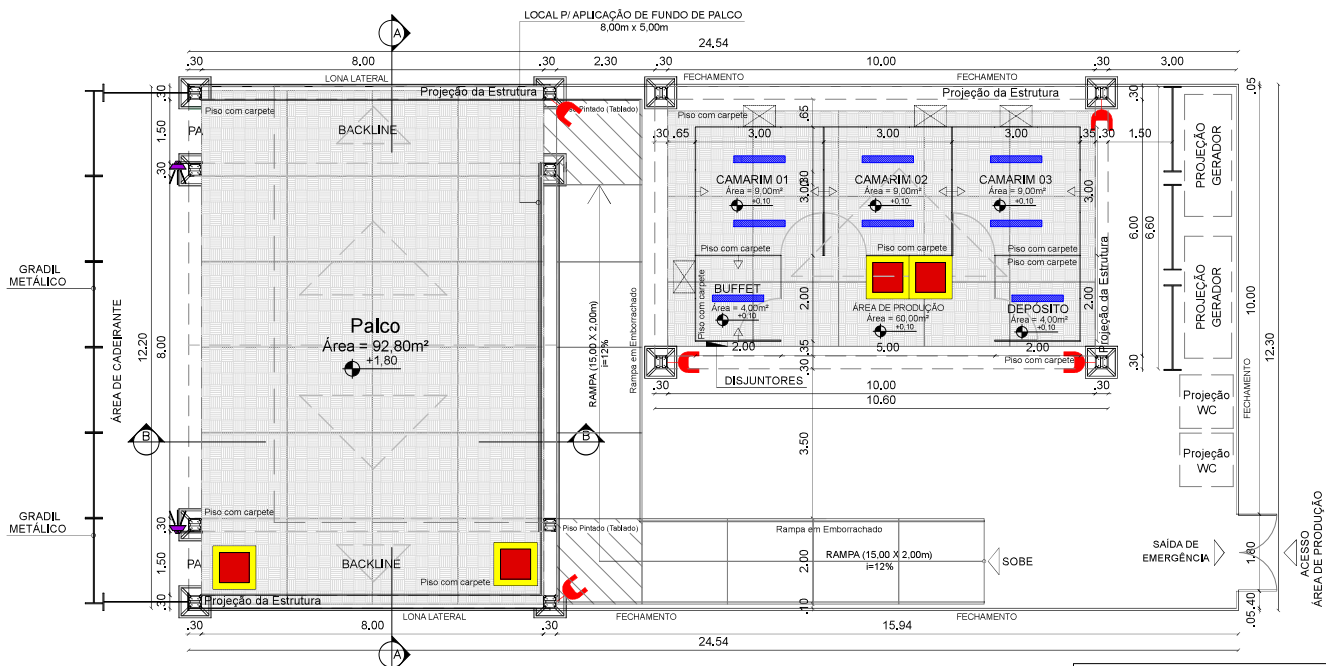

1 PLANTA BAIXA - PALCO PADRÃO CNV 12,0x8,0m
ESCALA - 1:125

ASSINADO DIGITALMENTE POR
CIRIO JOSÉ MARQUES DA SILVA
CPF: ***.731.604-61 DATA: 15/10/2025 20:09
LOCAL: RECIFE - PE
CÓDIGO: 70941127-778f-47cd-9849-388c0efcf832
REGULADO PELO DECRETO MUNICIPAL Nº 33.682 de 25/05/2020 (RECIFE-PE)

OBS.: CONFERIR TODAS AS COTAS NO LOCAL.



PREFEITURA DO RECIFE
FUNDAÇÃO DE CULTURA CIDADE DO RECIFE - FCCR
GERÊNCIA GERAL DE ARQUITETURA E ENGENHARIA

AV. CAIS DO APOLO, Nº 623 - 15º ANDAR - FONE: (81)3355-9240 - BAIRRO DO RECIFE - RECIFE/PE
CLIENTE: FUNDAÇÃO DE CULTURA CIDADE DO RECIFE
TIPO: MONTAGEM DE PALCO
SUPERVISÃO DO PROJETOS: CIRIO JOSÉ MARQUES DA SILVA

RECOMENDAÇÕES:
APÓS O RECEBIMENTO DO PROJETO, DEVE-SE VERIFICAR TODOS OS REQUISITOS BÁSICOS PARA EXECUÇÃO DA OBRA, COMO:

- ASSINATURA DO RESPONSÁVEL PELO PROJETO
- ASSINATURA DO RESPONSÁVEL PELA OBRA
- DATA DO PROJETO
- SITUAÇÃO DE PERMISSÃO DO PROJETO
- REVISÃO DO PROJETO EM QUESTÃO

COLABORADOR:

LAMARTINY L. DA C.A. SOARES

PROJETO:

ARQUITETÔNICO

ETAPA:

PROJETO BÁSICO

REFERÊNCIA:

PLANTA BAIXA - PALCO PADRÃO CNV 12,0x8,0m

DATA:

02/2025

ESCALA DO DESENHO:

1:100

AUTOR DO PROJETO:


CIRIO JOSÉ M. DA SILVA / CREA - PE047889
GERENTE GERAL DE ARQUITETURA E ENGENHARIA

FISCALIZAÇÃO TÉCNICA:


ELYNA FABIANE S. DE ARAUJO SVEDESE
CHEFE DE DIVISÃO DE PROJETOS

ISO 44
210237


ARQ
01/03

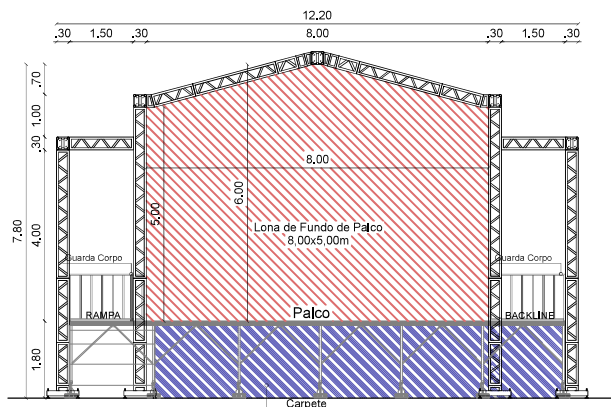


2 CORTE AA - PALCO PADRÃO CNV 12,0x8,0m
ESCALA - 1:125

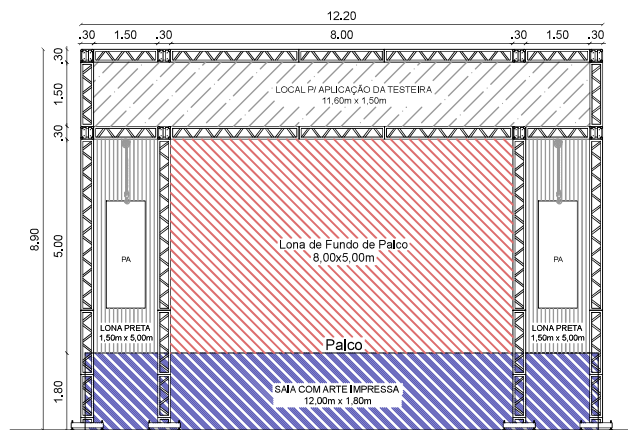


3 VISTA FRONTAL - PALCO PADRÃO CNV 12,0x8,0m
ESCALA - 1:125

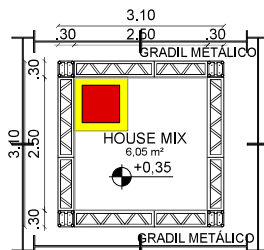

PLANTA BAIXA

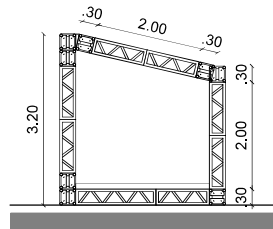

VISTA LATERAL

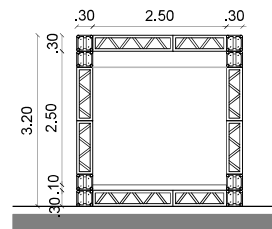

VISTA FRONTAL

4 HOUSE MIX - PALCO PADRÃO CNV 12,0x8,0m
ESCALA - 1:100

OBS.: CONFERIR TODAS AS COTAS NO LOCAL.

ASSINADO DIGITALMENTE POR
CIRIO JOSE MARQUES DA SILVA
CPF: 731.604-61 DATA: 15/10/2025 20:09
LOCAL: RECIFE - PE
CÓDIGO: 97911218-3713-4167-b1b6-205b73273dcd
REGULADO PELA RESOLUÇÃO Nº 11.03.002 de 2015 (RECIFE-PE)



PREFEITURA DO RECIFE

FUNDAÇÃO DE CULTURA CIDADE DO RECIFE - FCCR
GERÊNCIA GERAL DE ARQUITETURA E ENGENHARIA

AV. CAIS DO APOLO, Nº 925 - 15º ANDAR - FONE: (81)3335-0240 - BAIRRO DO RECIFE - RECIFE/PE

CLIENTE: FUNDAÇÃO DE CULTURA CIDADE DO RECIFE

TIPO: MONTAGEM DE PALCO

ENDEREÇO: RECIFE

SUPERVISÃO DO PROJETO: CIRIO JOSE MARQUES DA SILVA

AUTOR DO PROJETO:

CIRIO JOSE M. DA SILVA / CREA - PE047889
GERENTE GERAL DE ARQUITETURA E ENGENHARIA

RECOMENDAÇÕES:

APÓS O RECEBIMENTO DO PROJETO, DEVE-SE VERIFICAR TODOS OS REQUISITOS BÁSICOS PARA EXECUÇÃO DA OBRA, COMO:

- ASSINATURA DO RESPONSÁVEL PELO PROJETO
- ASSINATURA DO RESPONSÁVEL PELA OBRA
- DATA DO PROJETO
- SITUAÇÃO DE PERMISSÃO DO PROJETO
- REVISÃO DO PROJETO EM QUESTÃO

COLABORADOR:

LAMARTINY L. DA C.A. SOARES

FISCALIZAÇÃO TÉCNICA:

PROJETO:

ARQUITETÔNICO

ETAPA: PROJETO BÁSICO

REFERÊNCIA: CORTE AA, VISTA FRONTAL E HOUSE MIX - PALCO PADRÃO CNV 12,0x8,0m

DATA:

02/2025


ESCALA DO DESENHO:

INDICADA

ELYNA FABIANE S. DE ARAUJO SVEDESE
CHEFE DE DIVISÃO DE PROJETOS

ARQ
02/03

ISO A4
210x297

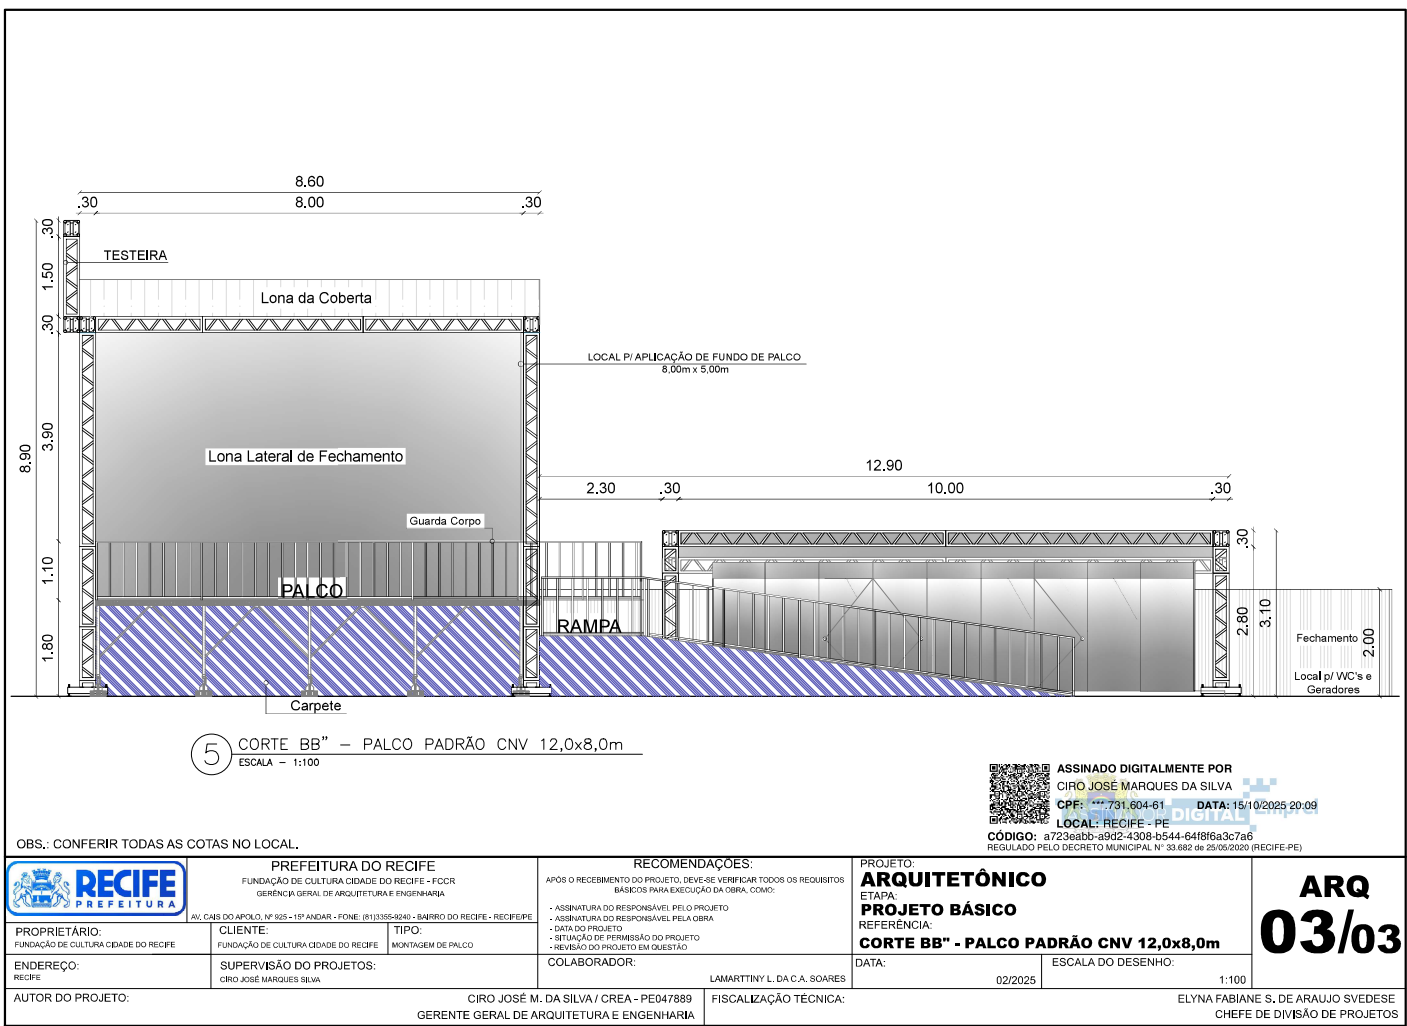

ISO 44
210/257