




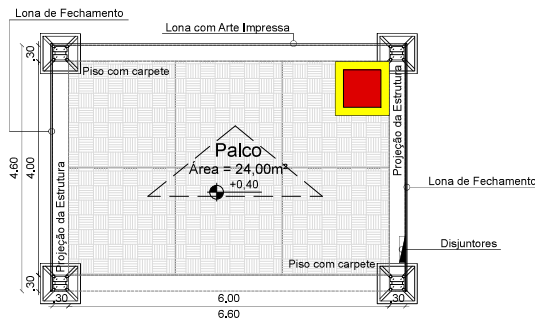

1 PLANTA BAIXA – PALCO CORREDOR 6,00x4,00m
ESCALA – 1:100

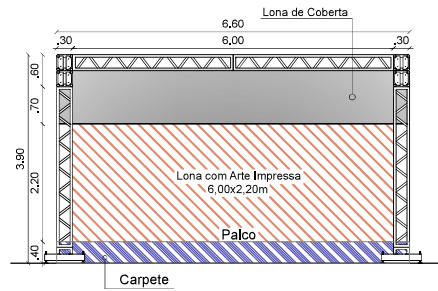

2 VISTA FRONTAL – PALCO CORREDOR 6,00x4,00m
ESCALA – 1:100

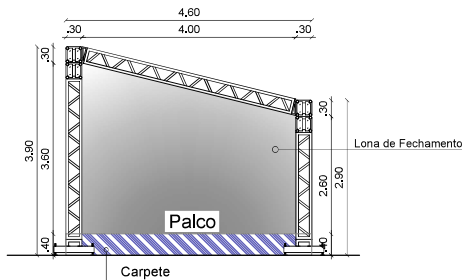


3 VISTA LATERAL – PALCO CORREDOR 6,00x4,00m
ESCALA – 1:100


LEGENDA			
	REFLETOR		TOMADA
	LOCAL DO EXTINTOR		REFLETOR P/ TESTEIRA
	AR CONDICIONADO		DISJUNTORES
	LUMINÁRIA		LUMINÁRIA CIRCULAR

OBS.: CONFERIR TODAS AS COTAS NO LOCAL.


 PREFEITURA DO RECIFE FUNDAÇÃO DE CULTURA CIDADE DO RECIFE - FCCR GERÊNCIA GERAL DE ARQUITETURA E ENGENHARIA		RECOMENDAÇÕES: APÓS O RECEBIMENTO DO PROJETO, DEVE-SE VERIFICAR TODOS OS REQUISITOS BÁSICOS PARA EXECUÇÃO DA OBRA, COMO: - ASSINATURA DO RESPONSÁVEL PELO PROJETO - ASSINATURA DO RESPONSÁVEL PELA OBRA - DATA DO PROJETO - SITUAÇÃO DE PERMISSÃO DO PROJETO - REVISÃO DO PROJETO EM QUESTÃO		PROJETO: ARQUITETÔNICO ETAPA: PROJETO BÁSICO REFERÊNCIA: PROJETO - PALCO CORREDOR 6,00x4,00m		ARQ 01/01	
AV. CAIS DO CAPIXÓ, Nº 925 - 19º ANDAR - FONE: (81)3335-9240 - BARRIO DO RECIFE - RECIFE/PE		CLIENTE: FUNDAÇÃO DE CULTURA CIDADE DO RECIFE	TIPO: MONTAGEM DE PALCO	COLABORADOR: LAMARTINY L. DA C.A. SOARES		DATA: 02/2025	ESCALA DO DESENHO: 1:100
PROPRIETÁRIO: FUNDAÇÃO DE CULTURA CIDADE DO RECIFE		SUPERVISÃO DO PROJETOS: CIRIO JOSÉ MARQUES SILVA		AUTOR DO PROJETO: CIRIO JOSÉ M. DA SILVA / CREA - PE047889 GERENTE GERAL DE ARQUITETURA E ENGENHARIA		FISCALIZAÇÃO TÉCNICA: ELYNA FABIANE S. DE ARAUJO SVEDESE CHEFE DE DIVISÃO DE PROJETOS	
ENDEREÇO: RECIFE							

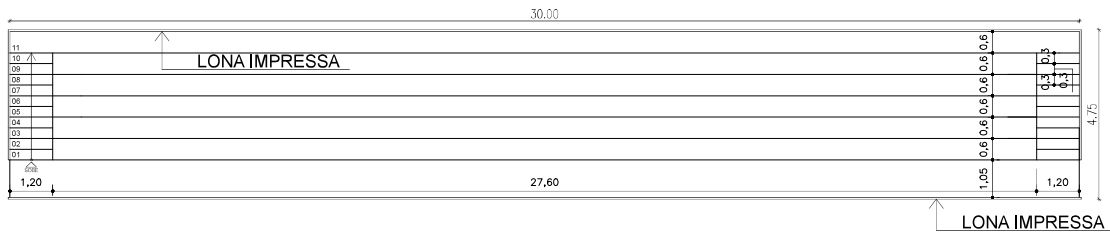

1 PLANTA BAIXA – ARQUIBANCADA – 30,00x4,75m
ESCALA – 1:150

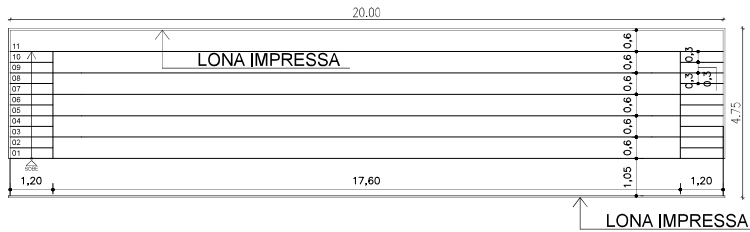


2 PLANTA BAIXA – ARQUIBANCADA – 20,00x4,75m
ESCALA – 1:150

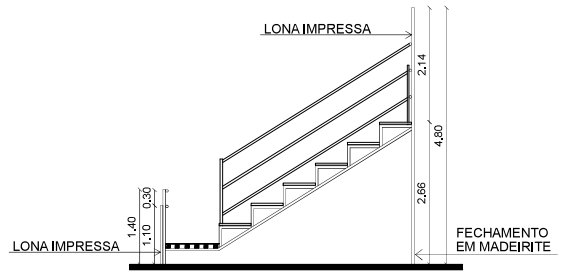


3 CORTE – ARQUIBANCADA
ESCALA – 1:100

OBS.: CONFERIR TODAS AS COTAS NO LOCAL.


		PREFEITURA DO RECIFE FUNDAÇÃO DE CULTURA CIDADE DO RECIFE - FCCR GERÊNCIA GERAL DE ARQUITETURA E ENGENHARIA		RECOMENDAÇÕES: APÓS O RECEBIMENTO DO PROJETO, DEVE-SE VERIFICAR TODOS OS REQUISITOS BÁSICOS PARA EXECUÇÃO DA OBRA, COMO: - ASSINATURA DO RESPONSÁVEL PELO PROJETO - ASSINATURA DO RESPONSÁVEL PELA OBRA		PROJETO: ARQUITETÔNICO ETAPA: PROJETO BÁSICO REFERÊNCIA: PLANTA BAIXA E CORTE - ARQUIBANCADAS		ARQ 01/01	
AV. CAES DO APOLO, Nº 925 - 15º ANDAR - FONE: (81)3355-3240 - BARRIO DO RECIFE - RECIFE/PE									
PROPRIETÁRIO: FUNDAÇÃO DE CULTURA CIDADE DO RECIFE		CLIENTE: FUNDAÇÃO DE CULTURA CIDADE DO RECIFE		TIPO: MONTAGEM DE PALCO		SUPERVISÃO DO PROJETOS: ELYNA FABIANE S. DE ARAÚJO SVEDESE			
ENDEREÇO: RECIFE				COLABORADOR:		LAMARTTINY SOARES			
AUTOR DO PROJETO:		FABIANA RAMALHO CARNEIRO LEÃO / CAU - A24913-0 GERENTE GERAL DE ARQUITETURA E ENGENHARIA		FISCALIZAÇÃO TÉCNICA:		11/2023		ESCALA DO DESENHO: INDICADA	
								CIRIO JOSÉ MARQUES SILVA GERENTE DE INFRAESTRUTURA DE EVENTOS	

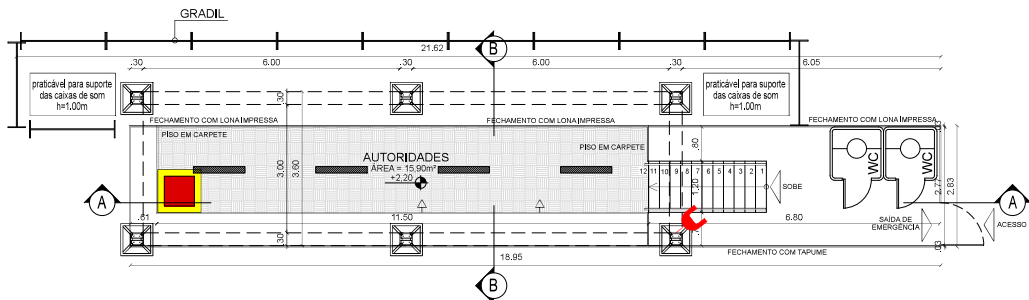


1 PLANTA BAIXA – PALANQUES DAS AUTORIDADES
ESCALA – 1:125

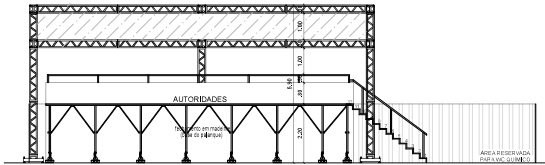

2 CORTE AA' – PALANQUES DAS AUTORIDADES
ESCALA – 1:200

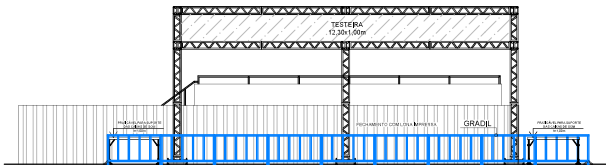

3 FACHADA FRONTAL – PALANQUES DAS AUTORIDADES
ESCALA – 1:200

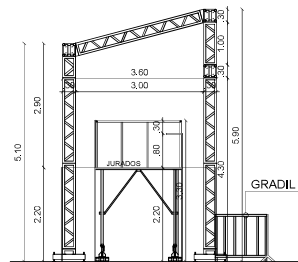


4 CORTE BB' – PALANQUES DAS AUTORIDADES
ESCALA – 1:125


LEGENDA	
	Refletor para 01 (uma)
	Lâmpada HQI 400w
	Luminária com Lâmpada Fluorescente 40W
	Tomada Trifásica (2P+T)
	Tomada para Ar Condicionado
	Ar Condicionado - Equipamento
	Local para Extintor

OBS.: CONFERIR TODAS AS COTAS NO LOCAL.


		PREFEITURA DO RECIFE FUNDAÇÃO DE CULTURA CIDADE DO RECIFE - FCCR GERÊNCIA GERAL DE ARQUITETURA E ENGENHARIA		RECOMENDAÇÕES: APÓS O RECEBIMENTO DO PROJETO, DEVE-SE VERIFICAR TODOS OS REQUISITOS BÁSICOS PARA EXECUÇÃO DA OBRA, COMO: - ASSINATURA DO RESPONSÁVEL PELO PROJETO - ASSINATURA DO RESPONSÁVEL PELA OBRA	PROJETO: ARQUITETÔNICO ETAPA: PROJETO BÁSICO REFERÊNCIA: PLANTA BAIXA, CORTES AA", BB" E FACHADA FRONTAL PALANQUES DAS AUTORIDADES	ARQ 01/01
PROPRIETÁRIO: FUNDAÇÃO DE CULTURA CIDADE DO RECIFE	CLIENTE: FUNDAÇÃO DE CULTURA CIDADE DO RECIFE	TIPO: MONTAGEM DE PALCO	SUPERVISÃO DO PROJETOS: ELYNA FABIANE S. DE ARAÚJO SVEDSE	COLABORADOR: LAMARTTINY SOARES	DATA: 11/2023	ESCALA DO DESENHO: INDICADA
ENDEREÇO: RECIFE	AUTOR DO PROJETO: FABIANA RAMALHO CARNEIRO LEÃO / CAU - A24913-0 GERENTE GERAL DE ARQUITETURA E ENGENHARIA		FISCALIZAÇÃO TÉCNICA:		CÍRO JOSÉ MARQUES SILVA GERENTE DE INFRAESTRUTURA DE EVENTOS	

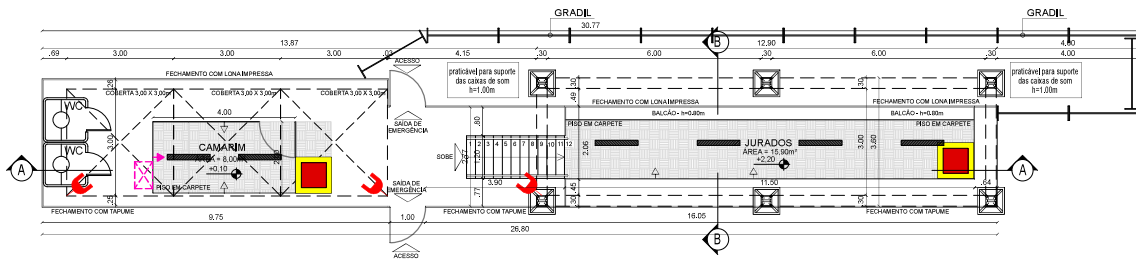


1 PLANTA BAIXA – PALANQUES DOS JURADOS
ESCALA – 1:150

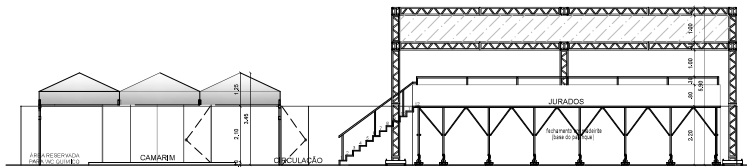

2 CORTE AA'' – PALANQUES DOS JURADOS
ESCALA – 1:200

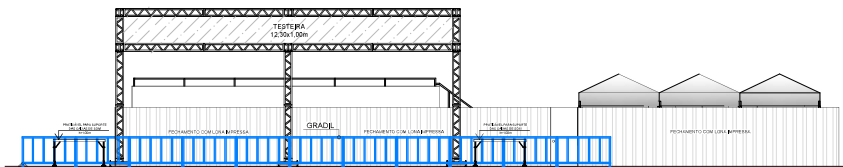

3 FACHADA FRONTAL – PALANQUES DOS JURADOS
ESCALA – 1:200

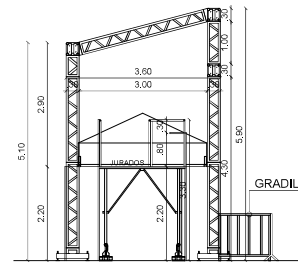


4 CORTE BB'' – PALANQUES DOS JURADOS
ESCALA – 1:125


LEGENDA	
	Refletor para 01(uma) lâmpada HQI 400w
	Luminária com lâmpada Fluorescente 40W
	Tomada Trifásica (2P+T)
	Tomada para Ar Condicionado
	Ar Condicionado - Equipamento
	Local para Extintor

OBS.: CONFERIR TODAS AS COTAS NO LOCAL.


 PREFEITURA DO RECIFE FUNDAÇÃO DE CULTURA CIDADE DO RECIFE - FCCR GERÊNCIA GERAL DE ARQUITETURA E ENGENHARIA		RECOMENDAÇÕES: APÓS O RECEBIMENTO DO PROJETO, DEVE-SE VERIFICAR TODOS OS REQUISITOS BÁSICOS PARA EXECUÇÃO DA OBRA, COMO: - ASSINATURA DO RESPONSÁVEL PELO PROJETO - ASSINATURA DO RESPONSÁVEL PELA OBRA SUPERVISÃO DO PROJETOS: ELYNA FABIANE S. DE ARAÚJO SVEDESE		PROJETO: ARQUITETÔNICO ETAPA: PROJETO BÁSICO REFERÊNCIA: PLANTA BAIXA, CORTES AA", BB" E FACHADA FRONTAL PALANQUES DOS JURADOS		ARQ 01/01	
PROPRIETÁRIO: FUNDAÇÃO DE CULTURA CIDADE DO RECIFE		CLIENTE: FUNDAÇÃO DE CULTURA CIDADE DO RECIFE		TIPO: MONTAGEM DE PALCO		COLABORADOR: LAMARTINY SOARES	
ENDEREÇO: RECIFE		AUTOR DO PROJETO: FABIANA RAMALHO CARNEIRO LEÃO / CAU - A24913-0 GERENTE GERAL DE ARQUITETURA E ENGENHARIA		FISCALIZAÇÃO TÉCNICA:		DATA: 11/2023 ESCALA DO DESENHO: INDICADA	
		FABIANA RAMALHO CARNEIRO LEÃO / CAU - A24913-0 GERENTE GERAL DE ARQUITETURA E ENGENHARIA		FISCALIZAÇÃO TÉCNICA:		CIRO JOSÉ MARQUES SILVA GERENTE DE INFRAESTRUTURA DE EVENTOS	

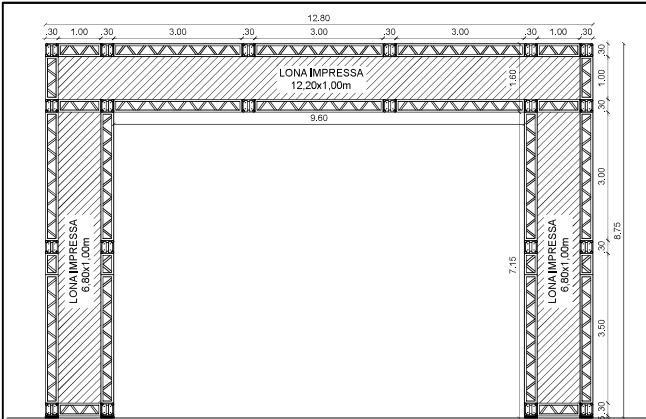


2 VISTA FRONTAL – PÓRTICO
ESCALA – 1:125

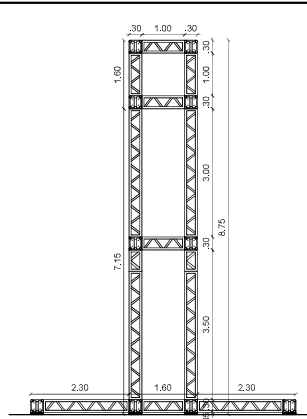


3 VISTA LATERAL – PÓRTICO
ESCALA – 1:125

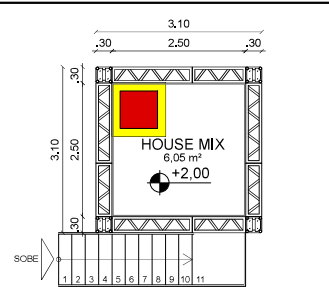


4 HOUSE MIX – PLANTA BAIXA
ESCALA – 1:100

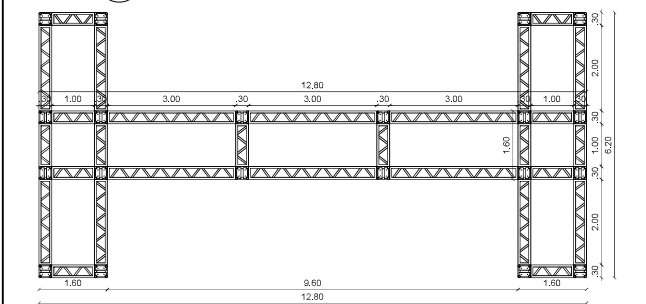

1 PLANTA BAIXA – PÓRTICO
ESCALA – 1:125

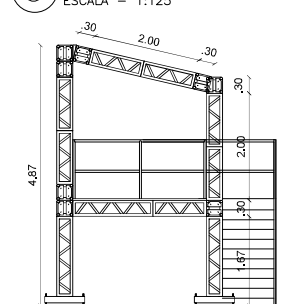

5 HOUSE MIX – VISTA LATERAL
ESCALA – 1:100

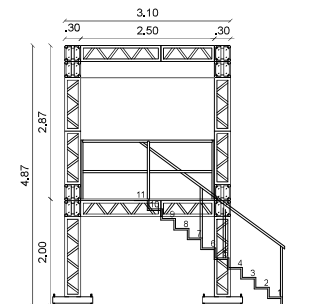


6 HOUSE MIX – VISTA FRONTAL
ESCALA – 1:100


OBS.: CONFERIR TODAS AS COTAS NO LOCAL.

 PREFEITURA DO RECIFE FUNDAÇÃO DE CULTURA CIDADE DO RECIFE - FCCR GERÊNCIA GERAL DE ARQUITETURA E ENGENHARIA AV. CAIS DO APOLO, Nº 925 - 15º ANDAR - FONE: (81)3355-9240 - BAIRRO DO RECIFE - RECIFE/PE		RECOMENDAÇÕES: APÓS O RECEBIMENTO DO PROJETO, DEVE-SE VERIFICAR TODOS OS REQUISITOS BÁSICOS PARA EXECUÇÃO DA OBRA, COMO: - ASSINATURA DO RESPONSÁVEL PELO PROJETO - ASSINATURA DO RESPONSÁVEL PELA OBRA SUPERVISÃO DO PROJETOS: ELYNA FABIANE S. DE ARAÚJO SVEDESE		PROJETO: ARQUITETÔNICO ETAPA: PROJETO BÁSICO REFERÊNCIA: PLANTA BAIXA, VISTAS FRONTAL E LATERAL - PÓRTICO E HOUSE MIX - PLANTA BAIXA E VISTAS		ARQ 01/03
PROPRIETÁRIO: FUNDAÇÃO DE CULTURA CIDADE DO RECIFE	CLIENTE: FUNDAÇÃO DE CULTURA CIDADE DO RECIFE	TIPO: MONTAGEM DE PALCO	COLABORADOR:	DATA: 11/2023	ESCALA DO DESENHO: INDICADA	
ENDEREÇO: RECIFE		AUTOR DO PROJETO: FABIANA RAMALHO CARNEIRO LEÃO / CAU - A24913-0 GERENTE GERAL DE ARQUITETURA E ENGENHARIA		FISCALIZAÇÃO TÉCNICA: CIRIO JOSÉ MARQUES SILVA GERENTE DE INFRAESTRUTURA DE EVENTOS		


ARQ
01/03

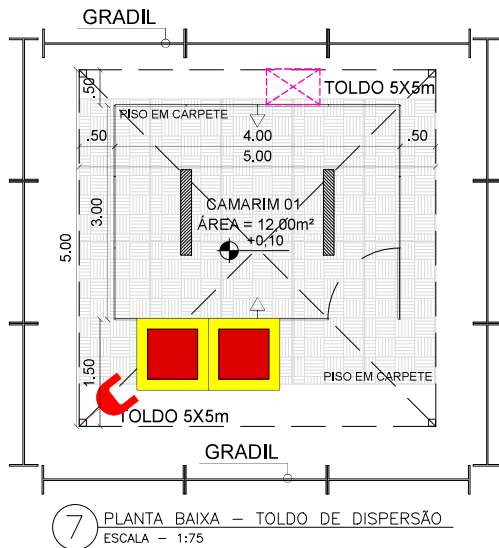


7 PLANTA BAIXA - TOLDO DE DISPERSÃO
ESCALA - 1:75

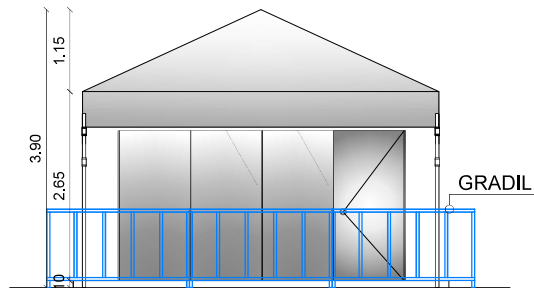

8 VISTA FRONTAL - TOLDO DE DISPERSÃO
ESCALA - 1:75

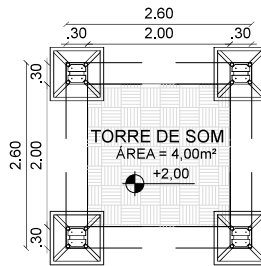


9 PLANTA BAIXA - TORRE DE SOM
ESCALA - 1:75

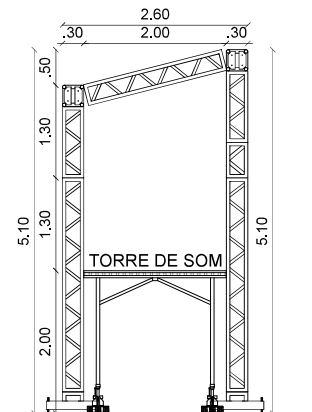


10 VISTA LATERAL - TORRE DE SOM
ESCALA - 1:75

OBS.: CONFERIR TODAS AS COTAS NO LOCAL.

		PREFEITURA DO RECIFE FUNDAÇÃO DE CULTURA CIDADE DO RECIFE - FCCR GERÊNCIA GERAL DE ARQUITETURA E ENGENHARIA		RECOMENDAÇÕES: APÓS O RECEBIMENTO DO PROJETO, DEVE-SE VERIFICAR TODOS OS REQUISITOS BÁSICOS PARA EXECUÇÃO DA OBRA, COMO: - ASSINATURA DO RESPONSÁVEL PELO PROJETO - ASSINATURA DO RESPONSÁVEL PELA OBRA SUPERVISÃO DO PROJETOS: ELYNA FABIANE S. DE ARAÚJO SVEDESE		PROJETO: ARQUITETÔNICO ETAPA: PROJETO BÁSICO REFERÊNCIA: PLANTA BAIXA E VISTA FRONTAL - TOLDO DE DISPERSÃO E TORRE DE SOM		ARQ 02/03	
AV. CAIS DO APOLO, Nº 925 - 19º ANDAR - BARRIO DO RECIFE - RECIFE/PE		PROPRIETÁRIO: FUNDAÇÃO DE CULTURA CIDADE DO RECIFE		CLIENTE: FUNDAÇÃO DE CULTURA CIDADE DO RECIFE		TIPO: MONTAGEM DE PALCO		COLABORADOR: LAMARTTINY SOARES	
ENDEREÇO: RECIFE		AUTOR DO PROJETO: FABIANA RAMALHO CARNEIRO LEÃO / CAU - A24913-0 GERENTE GERAL DE ARQUITETURA E ENGENHARIA		FISCALIZAÇÃO TÉCNICA:		DATA: 11/2023		ESCALA DO DESENHO: INDICADA	
								CÍRO JOSÉ MARQUES SILVA GERENTE DE INFRAESTRUTURA DE EVENTOS	

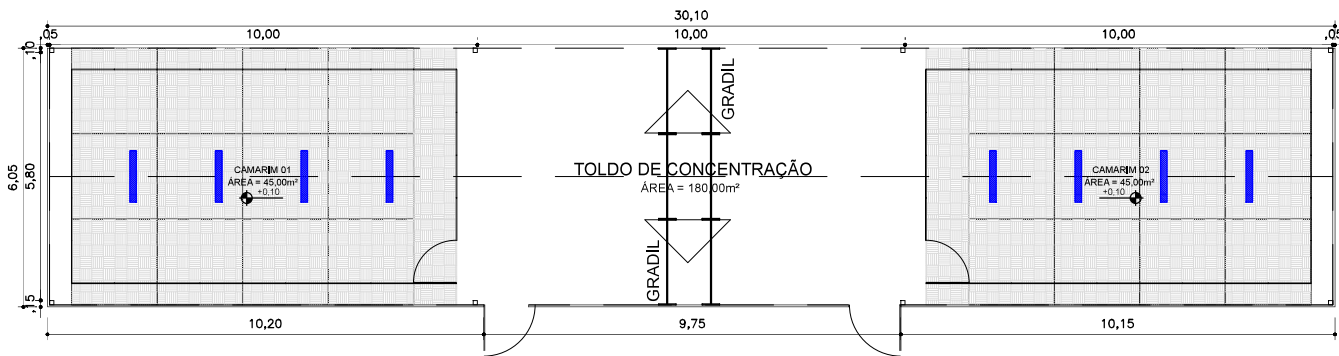

11 PLANTA BAIXA – TOLDO DE CONCENTRAÇÃO
ESCALA – 1:125

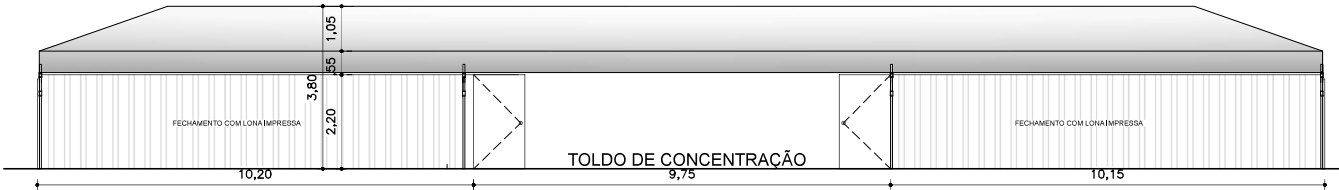

12 VISTA FRONTAL – TOLDO DE CONCENTRAÇÃO
ESCALA – 1:125

OBS.: CONFERIR TODAS AS COTAS NO LOCAL.



PREFEITURA DO RECIFE

FUNDAÇÃO DE CULTURA CIDADE DO RECIFE - FCCR
GERÊNCIA GERAL DE ARQUITETURA E ENGENHARIA

AV. CAIS DO APOLO, Nº 925 - 15º ANDAR - FONE: (81)3355-6240 - BARRIO DO RECIFE - RECIFE/PE

RECOMENDAÇÕES:

APÓS O RECEBIMENTO DO PROJETO, DEVE-SE VERIFICAR TODOS OS REQUISITOS BÁSICOS PARA EXECUÇÃO DA OBRA, COMO:

- ASSINATURA DO RESPONSÁVEL PELO PROJETO

- ASSINATURA DO RESPONSÁVEL PELA OBRA

PROJETO:

ARQUITETÔNICO

ETAPA:

PROJETO BÁSICO

REFERÊNCIA:
PLANTA BAIXA E VISTA FRONTAL - TOLDO
DE CONCENTRAÇÃO

DATA:

11/2023

ESCALA DO DESENHO:

INDICADA

ARQ
03/03

PROPRIETÁRIO:

FUNDAÇÃO DE CULTURA CIDADE DO RECIFE

CLIENTE:

FUNDAÇÃO DE CULTURA CIDADE DO RECIFE

TIPO:

MONTAGEM DE PALCO

COLABORADOR:

LAMARTINY SOARES

ENDEREÇO:

RECIFE

AUTOR DO PROJETO:

FABIANA RAMALHO CARNEIRO LEÃO / CAU - A24913-0
GERENTE GERAL DE ARQUITETURA E ENGENHARIA

FISCALIZAÇÃO TÉCNICA:

CIRO JOSÉ MARQUES SILVA
GERENTE DE INFRAESTRUTURA DE EVENTOS