



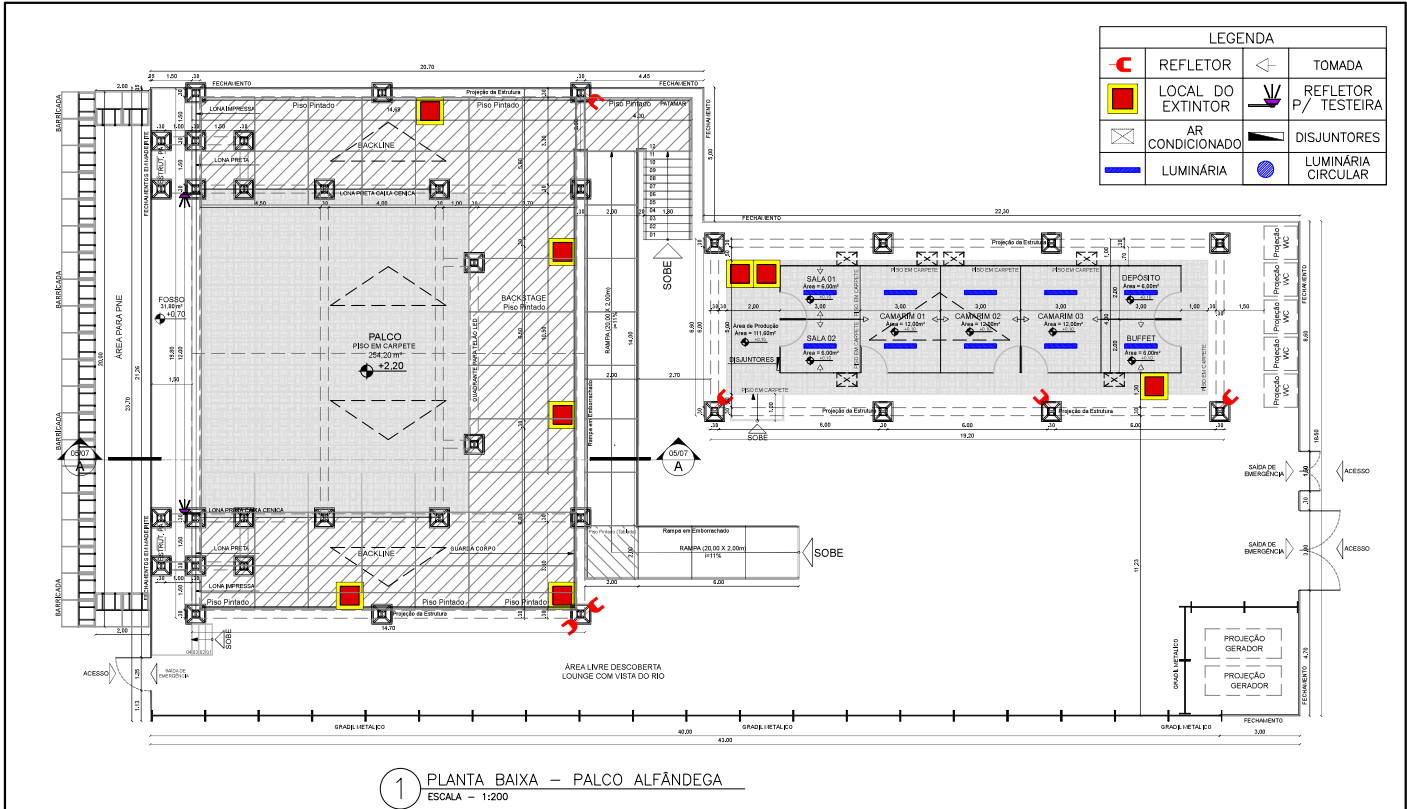


1 PLANTA BAIXA – PALCO ALFÂNDEGA
ESCALA – 1:200

OBS.: CONFERIR TODAS AS COTAS NO LOCAL.

PREFEITURA DO RECIFE FUNDAÇÃO DE CULTURA CIDADE DO RECIFE - FCCR GERÊNCIA GERAL DE ARQUITETURA E ENGENHARIA		RECOMENDAÇÕES: APÓS O RECEBIMENTO DO PROJETO, DEVE-SE VERIFICAR TODOS OS REQUISITOS BÁSICOS PARA EXECUÇÃO DA OBRA, COMO: - ASSINATURA DO RESPONSÁVEL PELO PROJETO - ASSINATURA DO RESPONSÁVEL PELA OBRA - DATA DO PROJETO - SITUAÇÃO DE PERMISSÃO DO PROJETO - REVISÃO DO PROJETO EM QUESTÃO		PROJETO: ARQUITETÔNICO ETAPA: PROJETO BÁSICO REFERÊNCIA: PALCO ALFÂNDEGA - PLANTA BAIXA DATA: 02/2025		ARQ 01/03	
AV. CAES DO APOLO, Nº 023 - 15º ANDAR - FONE: (81)3335-3240 - BARRIO DO RECIFE - RECIFE/PE		LAMARTINY L. DA C.A. SOARES		ESCALA DO DESENHO:		1:200	
PROPRIETÁRIO: FUNDAÇÃO DE CULTURA CIDADE DO RECIFE		CLIENTE: FUNDAÇÃO DE CULTURA CIDADE DO RECIFE		TÍPO: MONTAGEM DE PALCO		FISCALIZAÇÃO TÉCNICA:	
ENDEREÇO: RECIFE		SUPERVISÃO DO PROJETOS: CIRIO JOSÉ MARQUES SILVA		AUTOR DO PROJETO:		ELLYNA FABIANE S. DE ARAUJO SVEDESE CHEFE DE DIVISÃO DE PROJETOS	
GERENTE GERAL DE ARQUITETURA E ENGENHARIA		CIRIO JOSÉ MARQUES SILVA					

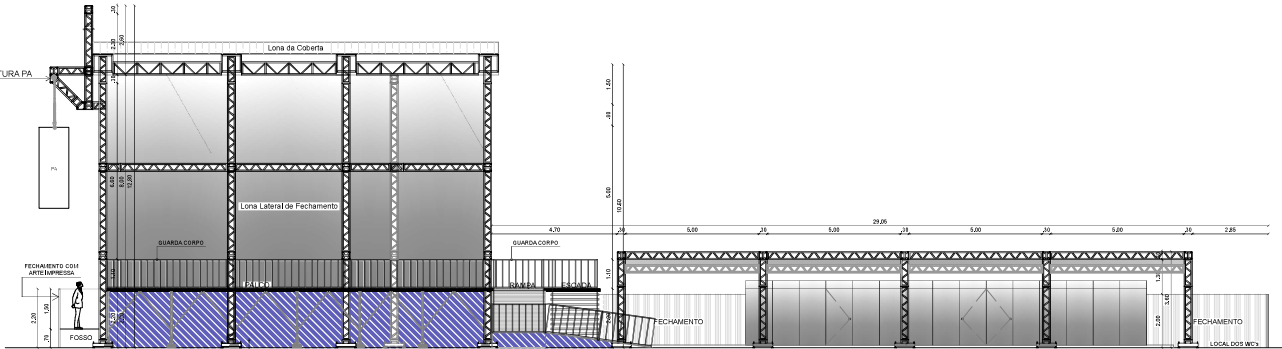

2 CORTE AA' - PALCO ALFÂNDEGA
ESCALA - 1:200

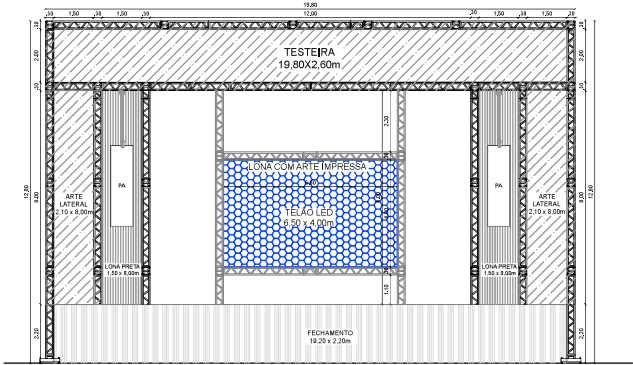

3 VISTA FRONTAL - PALCO ALFÂNDEGA
ESCALA - 1:200

LEGENDA			
	REFLETOR		TOMADA
	LOCAL DO EXTINTOR		REFLETOR P/ TESTEIRA
	AR CONDICIONADO		DISJUNTORES
	LUMINÁRIA		LUMINÁRIA CIRCULAR

OBS.: CONFERIR TODAS AS COTAS NO LOCAL.



PREFEITURA DO RECIFE

FUNDAÇÃO DE CULTURA CIDADE DO RECIFE - FCCR
GERÊNCIA GERAL DE ARQUITETURA E ENGENHARIA

AV. CAES DO APOLO, Nº 625 - 15º ANDAR - FONE: (81)3355-3240 - BARRIO DO RECIFE - RECIFE/PE

PROPRIETÁRIO: FUNDAÇÃO DE CULTURA CIDADE DO RECIFE	CLIENTE: FUNDAÇÃO DE CULTURA CIDADE DO RECIFE	TIPO: MONTAGEM DE PALCO
ENDEREÇO: RECIFE	SUPERVISÃO DO PROJETOS: CIRIO JOSÉ MARQUES SILVA	

AUTOR DO PROJETO: CIRIO JOSÉ MARQUES SILVA
GERENTE GERAL DE ARQUITETURA E ENGENHARIA

RECOMENDAÇÕES:

APÓS O RECEBIMENTO DO PROJETO, DEVE-SE VERIFICAR TODOS OS REQUISITOS BÁSICOS PARA EXECUÇÃO DA OBRA, COMO:

- ASSINATURA DO RESPONSÁVEL PELO PROJETO
- ASSINATURA DO RESPONSÁVEL PELA OBRA
- DATA DO PROJETO
- SITUAÇÃO DE PERMISSÃO DO PROJETO
- REVISÃO DO PROJETO EM QUESTÃO

COLABORADOR:

LAMARTINY L. DA C.A. SOARES

FISCALIZAÇÃO TÉCNICA:

PROJETO:

ARQUITETÔNICO

ETAPA:

PROJETO BÁSICO

REFERÊNCIA:

PALCO ALFÂNDEGA - CORTE AA' E VISTA FRONTAL

DATA:

02/2025

ESCALA DO DESENHO:


ESCALA DO DESENHO:

INDICADA

ELYNA FABIANE S. DE ARAUJO SVEDESE
CHEFE DE DIVISÃO DE PROJETOS


ARQ

02/03

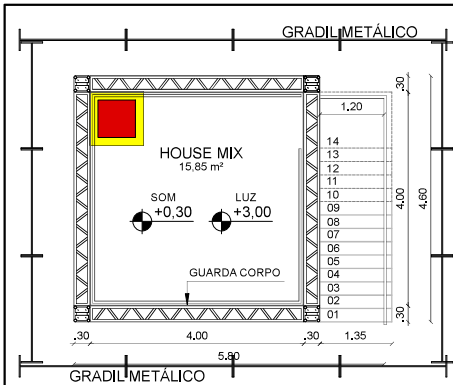


HOUSE MIX – PLANTA BAIXA


4 HOUSE MIX – PALCO ALFÂNDEGA
ESCALA – 1:100

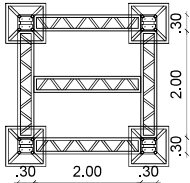


5 PLANTA BAIXA – TORRE DE DELAY
ESCALA – 1:100

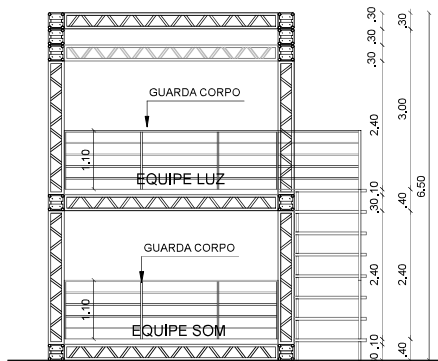

HOUSE MIX – VISTA FRONTAL

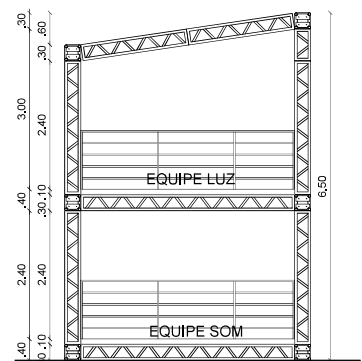

HOUSE MIX – VISTA LATERAL

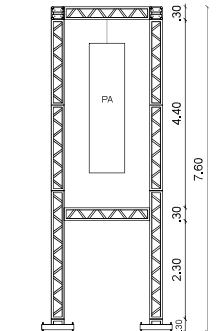

6 VISTA FRONTAL – TORRE DE DELAY
ESCALA – 1:125

LEGENDA			
	REFLETOR		TOMADA
	LOCAL DO EXTINTOR		REFLETOR P/ TESTEIRA
	AR CONDICIONADO		DISJUNTORES
	LUMINÁRIA		LUMINÁRIA CIRCULAR

OBS.: CONFERIR TODAS AS COTAS NO LOCAL.

		PREFEITURA DO RECIFE FUNDAÇÃO DE CULTURA CIDADE DO RECIFE - FCCR GERÊNCIA GERAL DE ARQUITETURA E ENGENHARIA		RECOMENDAÇÕES: APÓS O RECEBIMENTO DO PROJETO, DEVE-SE VERIFICAR TODOS OS REQUISITOS BÁSICOS PARA EXECUÇÃO DA OBRA, COMO: - ASSINATURA DO RESPONSÁVEL PELO PROJETO - ASSINATURA DO RESPONSÁVEL PELA OBRA - DATA DO PROJETO - SITUAÇÃO DE PERMISSÃO DO PROJETO - REVISÃO DO PROJETO EM QUESTÃO		PROJETO: ARQUITETÔNICO ETAPA: PROJETO BÁSICO REFERÊNCIA: PALCO ALFÂNDEGA - HOUSE MIX E TORRE DE DELAY		ARQ 03/03	
PROPRIETÁRIO: FUNDAÇÃO DE CULTURA CIDADE DO RECIFE		CLIENTE: FUNDAÇÃO DE CULTURA CIDADE DO RECIFE	TIPO: MONTAGEM DE PALCO	COLABORADOR: LAMARTINY L. DA C.A. SOARES		DATA: 02/2025		ESCALA DO DESENHO: INDICADA	
ENDEREÇO: RECIFE		SUPERVISÃO DO PROJETOS: CIRIO JOSÉ MARQUES SILVA		AUTOR DO PROJETO: CIRIO JOSÉ MARQUES SILVA GERENTE GERAL DE ARQUITETURA E ENGENHARIA		FISCALIZAÇÃO TÉCNICA: ELYN FABIANE S. DE ARAUJO SVEDESE CHEFE DE DIVISÃO DE PROJETOS			