



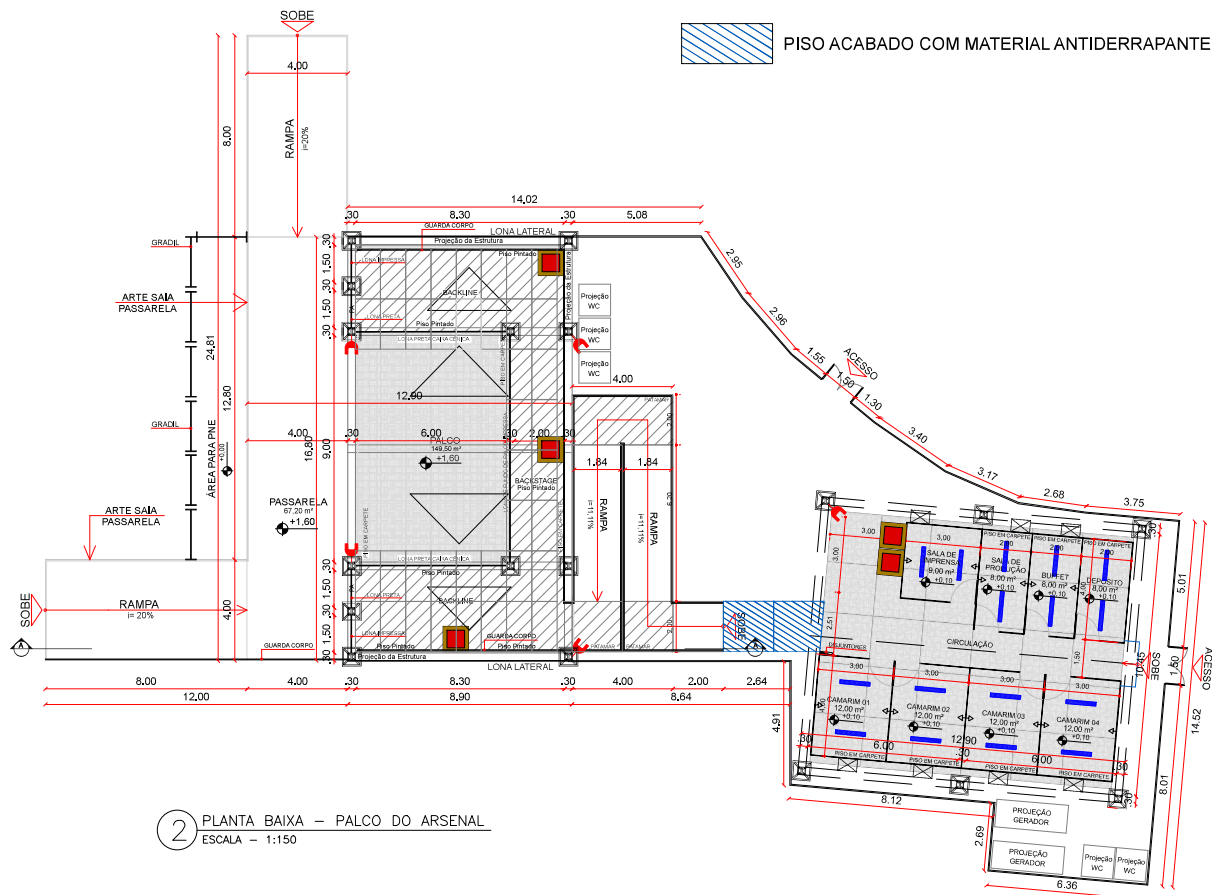


2 PLANTA BAIXA - PALCO DO ARSENAL
ESCALA - 1:150

OBS.: CONFERIR TODAS AS COTAS NO LOCAL.


 PREFEITURA DO RECIFE FUNDAÇÃO DE CULTURA CIDADE DO RECIFE - FOCOR SECRETARIA GERAL DE ARQUITETURA E URBANISMO	FISCALIZAÇÃO TÉCNICA: ELIYNA FABRINE S. DE ARAUJO SWEDESE		RECOMENDAÇÕES: APÓS O RECEBIMENTO DO PROJETO, DEVE-SE VERIFICAR TODOS OS REQUISITOS BÁSICOS PARA EXECUÇÃO DA OBRA, COMO:		TABELA DE ÁREAS:		PROJETO		ARQ 02/04
	PROPRIETÁRIO: FUNDAÇÃO DE CULTURA CIDADE DO RECIFE CLIENTE: PREFEITURA DO RECIFE RESPONSÁVEL PELA OBRA: MONTAGEM AUTOR DO PROJETO:	DESENHO: LAMARTINY LINCOLN DA C.A. SOARES ESCALA DO DESENHO: 1:150 DATA: 01/2025 ARQUIVO:	ASSINATURA DO RESPONSÁVEL PELO PROJETO ASSINATURA DO RESPONSÁVEL PELA OBRA DATA DO PROJETO SITUAÇÃO DE PERMISSÃO DO PROJETO REVISÃO DO PROJETO EM QUESTÃO	ÁREAS DO TERRENO: _____ ÁREA DA COBERTA: _____ ÁREA DO TERRENO: _____ ÁREA DO 1º PAV.: _____	ARQUITETÔNICO ETAPA: PROJETO BÁSICO PLANTA BAIXA - PALCO DO ARSENAL PALCO ARSENAL_R08				

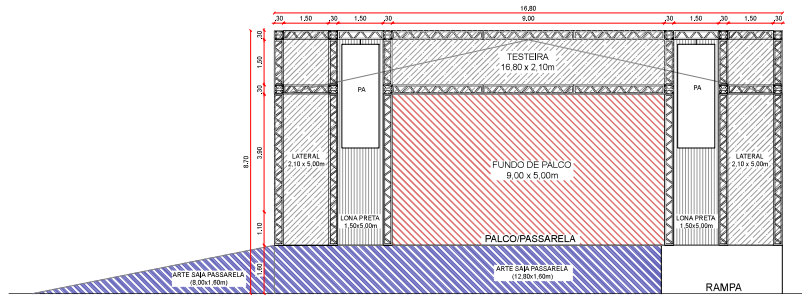


3 VISTA FRONTAL - RUA DO BOM JESUS - PALCO DO ARSENAL
ESCALA - 1:125

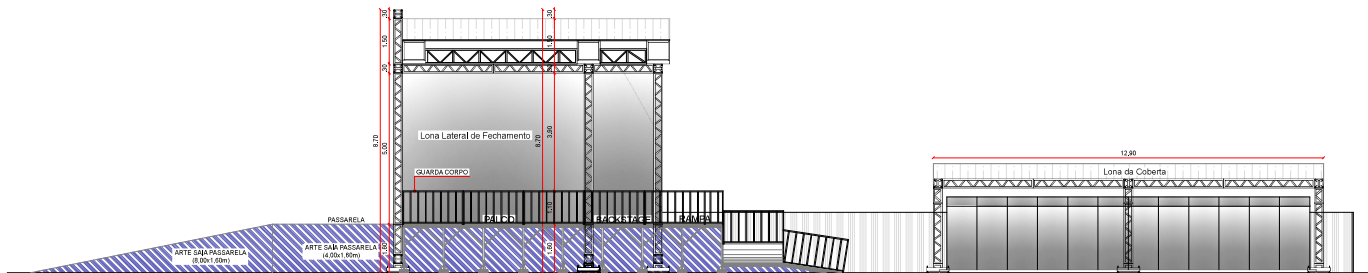


4 CORTE LATERAL - PALCO DO ARSENAL
ESCALA - 1:125

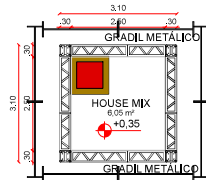

PLANTA BAIXA

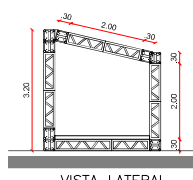

VISTA LATERAL

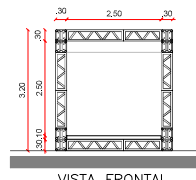

VISTA FRONTAL

5 PROJETO HOUSE MIX - PALCO DO ARSENAL
ESCALA - 1:100

OBS.: CONFERIR TODAS AS COTAS NO LOCAL.



PREFEITURA DO RECIFE

FUNDAÇÃO DE CULTURA CIDADE DO RECIFE - FOCOR

DEPARTAMENTO DE ARQUITETURA E URBANISMO

FISCALIZAÇÃO TÉCNICA:

ELYNN FABRINE S. DE ARAÚJO SWEDE

DESENHO:

LAMARTINY UNOLIN DA C.A. SOARES

ESCALA DO DESENHO:

INDICADA

DATA:

01/2025

RECOMENDAÇÕES:

APÓS O RECEBIMENTO DO PROJETO DEVE-SE VERIFICAR TODOS OS

REQUISITOS BÁSICOS PARA EXECUÇÃO DA OBRA, COMO:

- ASSINATURA DO RESPONSÁVEL PELO PROJETO

- ASSINATURA DO RESPONSÁVEL PELA OBRA

- DATA DO PROJETO

- SITUAÇÃO DE PERMISSÃO DO PROJETO

- REVISÃO DO PROJETO EM QUESTÃO

TABELA DE ÁREAS:

ÁREAS DO TERRENO: XX.XXm²

ÁREA DA COBERTA: XX.XXm²

ÁREA DO TERREO: XX.XXm²

ÁREA DO T.PAV.: XX.XXm²

PROJETO

ARQUITETÔNICO

ETAPA:

PROJETO BÁSICO


REFERÊNCIA: VISTA FRONTAL, HOUSE MIX E CORTE LATERAL - PALCO

DO ARSENAL


ARQUITO:

PALCO ARSENAL_R08

ARQ
03/04

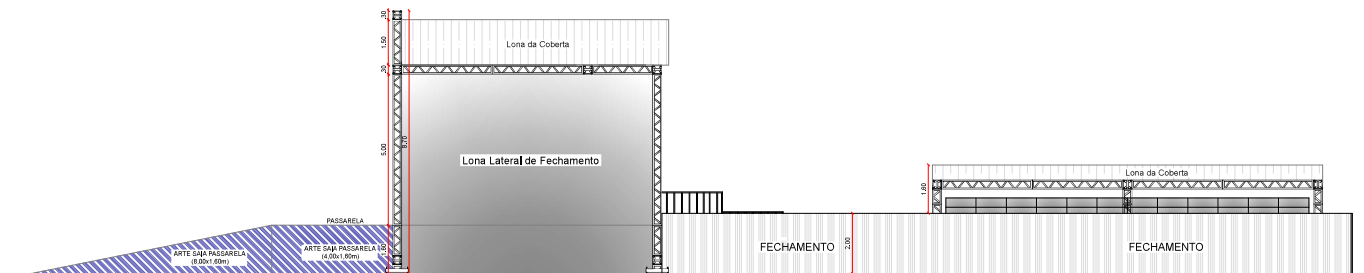

6 VISTA LATERAL – PALCO DO ARSENAL
ESCALA – 1:125

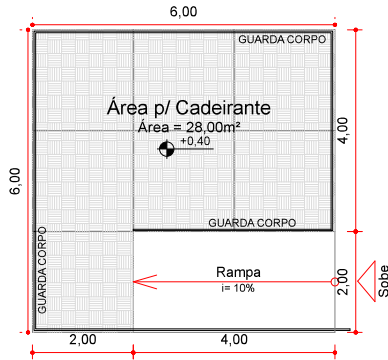

7 PLATAFORMA P/ PNE – PALCO DO ARSENAL
ESCALA – 1:75

OBS.: CONFERIR TODAS AS COTAS NO LOCAL.



PREFEITURA DO RECIFE

FUNDAÇÃO DE CULTURA CIDADE DO RECIFE - FOCOR

REPRESENTAÇÃO DE ARQUITETURA E ENGENHARIA

FISCALIZAÇÃO TÉCNICA:

ELYNA FABRINE S. DE ARAUJO SVEDESE

DESENHO:

LAMARTINY UNOLIN DA C.A. SOARES

ESCALA DO DESENHO:

INDICADA

DATA:

01/2025

RECOMENDAÇÕES:

APÓS O RECEBIMENTO DO PROJETO DEVE-SE VERIFICAR TODOS OS

REQUISITOS BÁSICOS PARA EXECUÇÃO DA OBRA, COMO:

- ASSINATURA DO RESPONSÁVEL PELO PROJETO

- ASSINATURA DO RESPONSÁVEL PELA OBRA

- DATA DO PROJETO

- SITUAÇÃO DE PERMISSÃO DO PROJETO

- REVISÃO DO PROJETO EM QUESTÃO

TABELA DE ÁREAS:

ÁREAS DO TERRENO:

XX.XXm²

ÁREA DA COBERTA:

XX.XXm²

ÁREA DO TERRENO:

XX.XXm²

ÁREA DO 1º PAV.:

XX.XXm²

PROJETO:

ARQUITETÔNICO

ETAPA:

PROJETO BÁSICO

REFERÊNCIA:

VISTA LATERAL E PLATAFORMA PARA PNE - PALCO

DO ARSENAL

ARQUITETO:

PALCO ARSENAL_R08

ARQ
04/04