

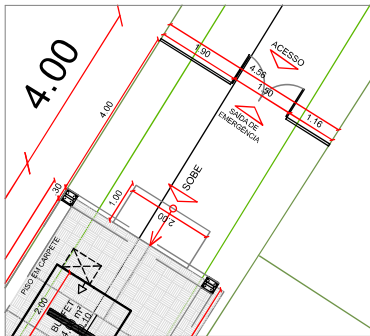
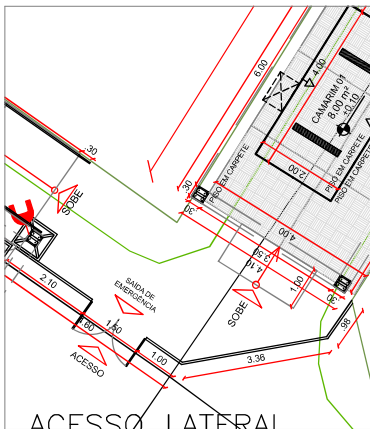


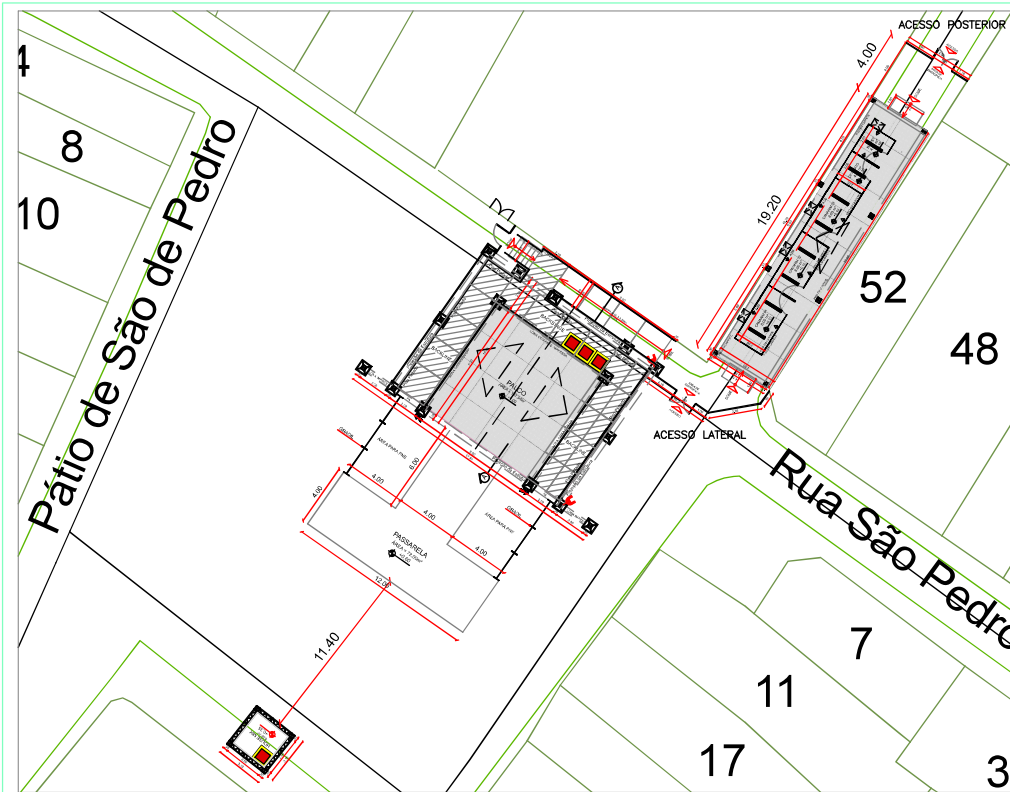


1 PLANTA DE LOCAÇÃO - PALCO SÃO PEDRO
SEM ESCALA

OBS.: CONFERIR TODAS AS COTAS NO LOCAL.

 PREFEITURA DO RECIFE FUNDAÇÃO DE CULTURA CIDADE DO RECIFE - FCCR GERÊNCIA GERAL DE ARQUITETURA E ENGENHARIA		RECOMENDAÇÕES: APÓS O RECEBIMENTO DO PROJETO, DEVE-SE VERIFICAR TODOS OS REQUISITOS BÁSICOS PARA EXECUÇÃO DA OBRA, COMO: - ASSINATURA DO RESPONSÁVEL PELO PROJETO - ASSINATURA DO RESPONSÁVEL PELA OBRA - DATA DO PROJETO - SITUAÇÃO DE PERMISSÃO DO PROJETO - REVISÃO DO PROJETO EM QUESTÃO		PROJETO: ARQUITETÔNICO ETAPA: PROJETO BÁSICO REFERÊNCIA: PLANTA DE LOCAÇÃO - PALCO SÃO PEDRO		ARQ 01/04	
PROPRIETÁRIO: FUNDAÇÃO DE CULTURA CIDADE DO RECIFE	CLIENTE: PREFEITURA DO RECIFE	TIPO: MONTAGEM DE PALCO	COLABORADOR: LAMARTINY L. DA C.A. SOARES		DATA: 02/2023		ESCALA DO DESENHO: INDICADA
ENDEREÇO: RECIFE	FISCALIZAÇÃO TÉCNICA: ELYNA FABIANE S. DE ARAUJO SVEDESE		AUTOR DO PROJETO: CIRIO JOSÉ M. DA SILVA / CREA - PE047889 GERENTE GERAL DE ARQUITETURA E ENGENHARIA		COORDENAÇÃO TÉCNICA:		

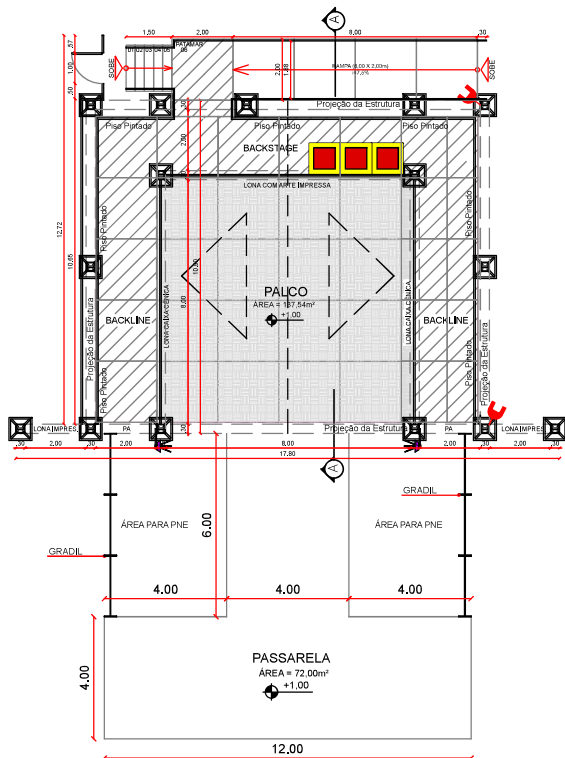

2 PLANTA BAIXA – PALCO SÃO PEDRO
ESCALA – 1:175

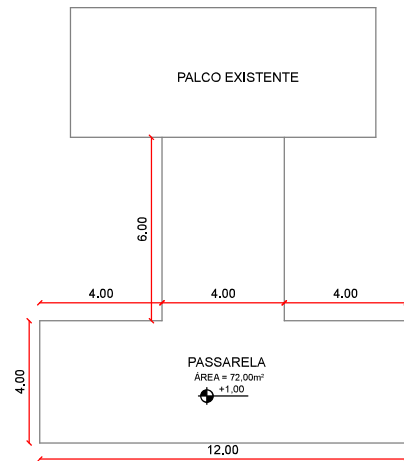

3 PLANTA BAIXA – PASSARELA SÃO PEDRO
ESCALA – 1:175

LEGENDA			
	REFLETOR		TOMADA
	LOCAL DO EXTINTOR		REFLETOR P/ TESTEIRA
	AR CONDICIONADO		DISJUNTORES
	LUMINÁRIA		LUMINÁRIA CIRCULAR

OBS.: CONFERIR TODAS AS COTAS NO LOCAL.



PREFEITURA DO RECIFE

FUNDAÇÃO DE CULTURA CIDADE DO RECIFE - FCCR
GERÊNCIA GERAL DE ARQUITETURA E ENGENHARIA

RECOMENDAÇÕES:

APÓS O RECEBIMENTO DO PROJETO, DEVE-SE VERIFICAR TODOS OS REQUISITOS BÁSICOS PARA EXECUÇÃO DA OBRA, COMO:

- ASSINATURA DO RESPONSÁVEL PELO PROJETO
- ASSINATURA DO RESPONSÁVEL PELA OBRA
- DATA DO PROJETO
- SITUAÇÃO DE PERMISSÃO DO PROJETO
- REVISÃO DO PROJETO EM QUESTÃO

COLABORADOR:

LAMARTINY L. DA C.A. SOARES

PROJETO:

ARQUITETÔNICO

ETAPA:

PROJETO BÁSICO

REFERÊNCIA:

PLANTA BAIXA E PASSARELA - PALCO SÃO PEDRO

DATA:


02/2023

ESCALA DO DESENHO:


1:175

ARQ
02/04


ASSINADO DIGITALMENTE POR
CIRIO JOSÉ MARQUES DA SILVA
CPF: 731.604-61 DATA: 30/10/2025 09:01
LOCAL: RECIFE - PE
CÓDIGO: c675b5fd-e09c-4713-a6f8-d33be8de0b31
REGULADO PELO DECRETO MUNICIPAL Nº 33.682 de 25/05/2020 (RECIFE-PE)

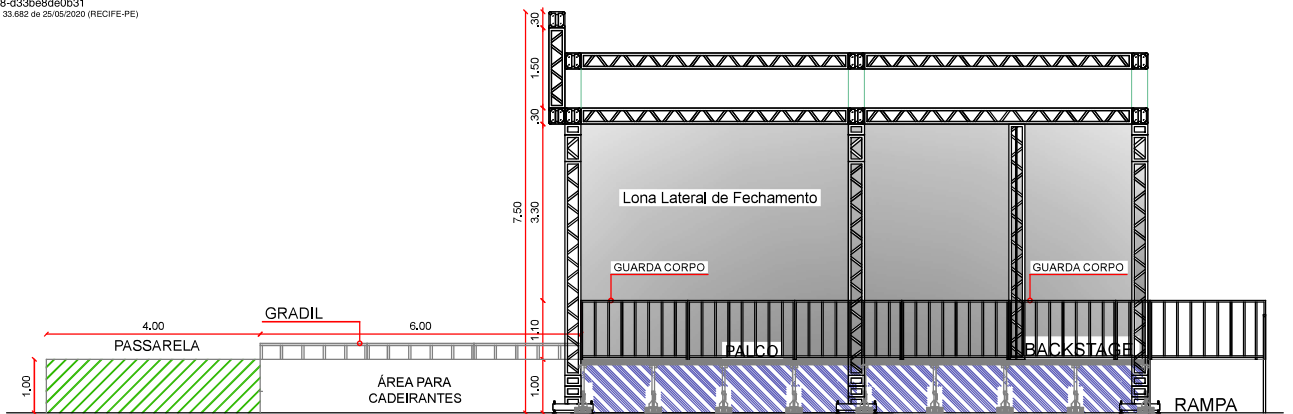


4 CORTE AA" - PALCO SÃO PEDRO
ESCALA - 1:100

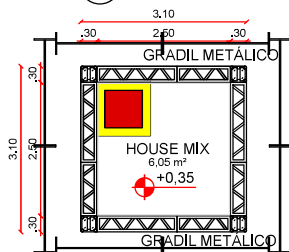

PLANTA BAIXA

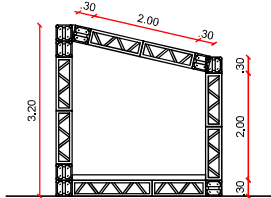

VISTA LATERAL

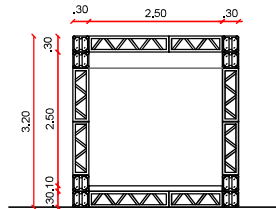

VISTA FRONTAL

5 HOUSE MIX - PALCO SÃO PEDRO
ESCALA - 1:100

OBS.: CONFERIR TODAS AS COTAS NO LOCAL.

LEGENDA			
	REFLETOR		TOMADA
	LOCAL DO EXTINTOR		REFLETOR P/ TESTEIRA
	AR CONDICIONADO		DISJUNTORES
	LUMINÁRIA		LUMINÁRIA CIRCULAR



PREFEITURA DO RECIFE
FUNDAÇÃO DE CULTURA CIDADE DO RECIFE - FCCR
GERÊNCIA GERAL DE ARQUITETURA E ENGENHARIA

RECOMENDAÇÕES:
APÓS O RECEBIMENTO DO PROJETO, DEVE-SE VERIFICAR TODOS OS REQUISITOS BÁSICOS PARA EXECUÇÃO DA OBRA, COMO:
- ASSINATURA DO RESPONSÁVEL PELO PROJETO
- ASSINATURA DO RESPONSÁVEL PELA OBRA
- DATA DO PROJETO
- SITUAÇÃO DE PERMISSÃO DO PROJETO
- REVISÃO DO PROJETO EM QUESTÃO

PROJETO:
ARQUITETÔNICO
ETAPA:
PROJETO BÁSICO
REFERÊNCIA:
CORTE AA" E HOUSE MIX - PALCO SÃO PEDRO

ARQ
03/04

PROPRIETÁRIO:
FUNDAÇÃO DE CULTURA CIDADE DO RECIFE

CLIENTE:
PREFEITURA DO RECIFE

TIPO:
MONTAGEM DE PALCO

COLABORADOR:
LAMARTINY L. DA C.A. SOARES

DATA:
02/2023


ESCALA DO DESENHO:
INDICADA

AUTOR DO PROJETO:


CIRIO JOSÉ M. DA SILVA / CREA - PE047889
GERENTE GERAL DE ARQUITETURA E ENGENHARIA

COORDENAÇÃO TÉCNICA:

ISO 44
2104237

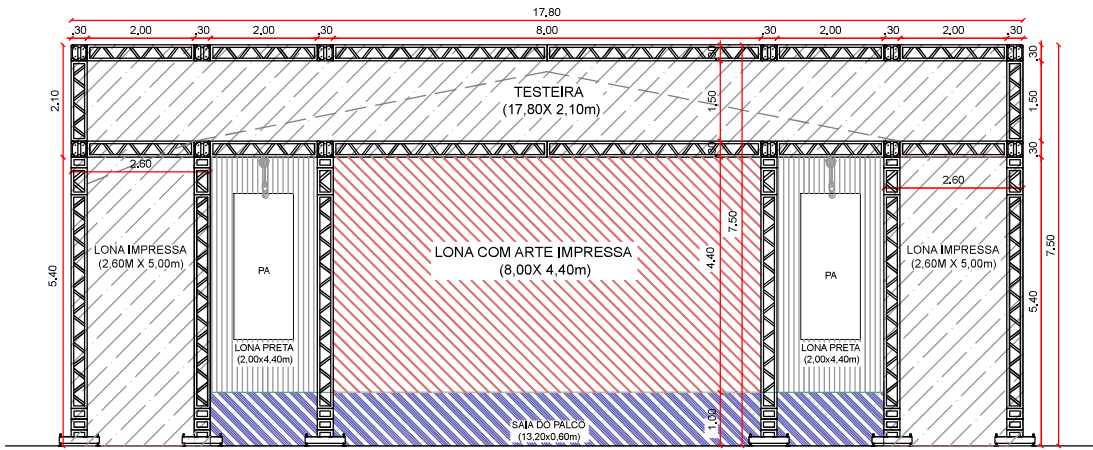

6 VISTA FRONTAL – PALCO SÃO PEDRO
ESCALA – 1:100

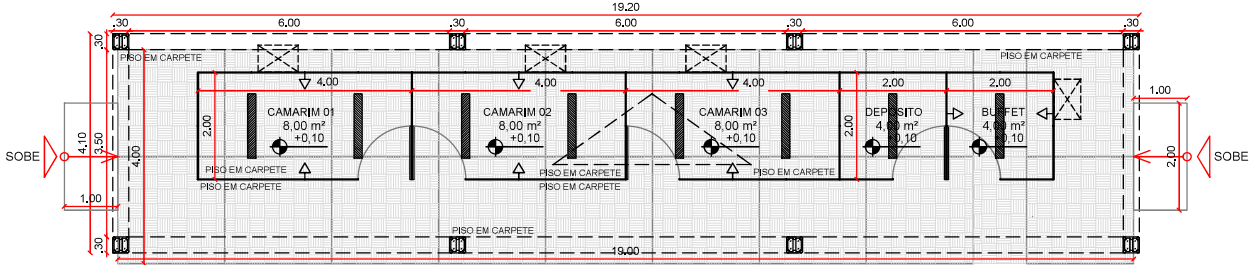

7 PLANTA BAIXA – ÁREA DE PRODUÇÃO – PALCO SÃO PEDRO
ESCALA – 1:100

OBS.: CONFERIR TODAS AS COTAS NO LOCAL.

 PREFEITURA DO RECIFE FUNDAÇÃO DE CULTURA CIDADE DO RECIFE - FCCR GERÊNCIA GERAL DE ARQUITETURA E ENGENHARIA		RECOMENDAÇÕES: APÓS O RECEBIMENTO DO PROJETO, DEVE-SE VERIFICAR TODOS OS REQUISITOS BÁSICOS PARA EXECUÇÃO DA OBRA, COMO: - ASSINATURA DO RESPONSÁVEL PELO PROJETO - ASSINATURA DO RESPONSÁVEL PELA OBRA - DATA DO PROJETO - SITUAÇÃO DE PERMISSÃO DO PROJETO - REVISÃO DO PROJETO EM QUESTÃO		PROJETO: ARQUITETÔNICO ETAPA: PROJETO BÁSICO REFERÊNCIA: VISTA FRONTAL E ÁREA DE PRODUÇÃO - PALCO SÃO PEDRO	
PROPRIETÁRIO: FUNDAÇÃO DE CULTURA CIDADE DO RECIFE	CLIENTE: PREFEITURA DO RECIFE	TIPO: MONTAGEM DE PALCO	COLABORADOR: LAMARTINY L. DA C.A. SOARES	DATA: 02/2023	ESCALA DO DESENHO: INDICADA
ENDEREÇO: RECIFE		FISCALIZAÇÃO TÉCNICA: ELYNA FABIANE S. DE ARAUJO SVEDSE		AUTOR DO PROJETO: CIRIO JOSÉ M. DA SILVA / CREA - PE047889 GERENTE GERAL DE ARQUITETURA E ENGENHARIA	

ARQ
04/04