


ASSINADO DIGITALMENTE POR
CIRIO JOSÉ MARQUES DA SILVA
CPF: 731.604-61 DATA: 30/10/2025 09:02
LOCAL: RECIFE - PE
CÓDIGO: 74b7cb65-d0b4-4a0b-9f86-f283557afc89
REGULADO PELO DECRETO MUNICIPAL Nº 33.682 de 25/05/2020 (RECIFE-PE)

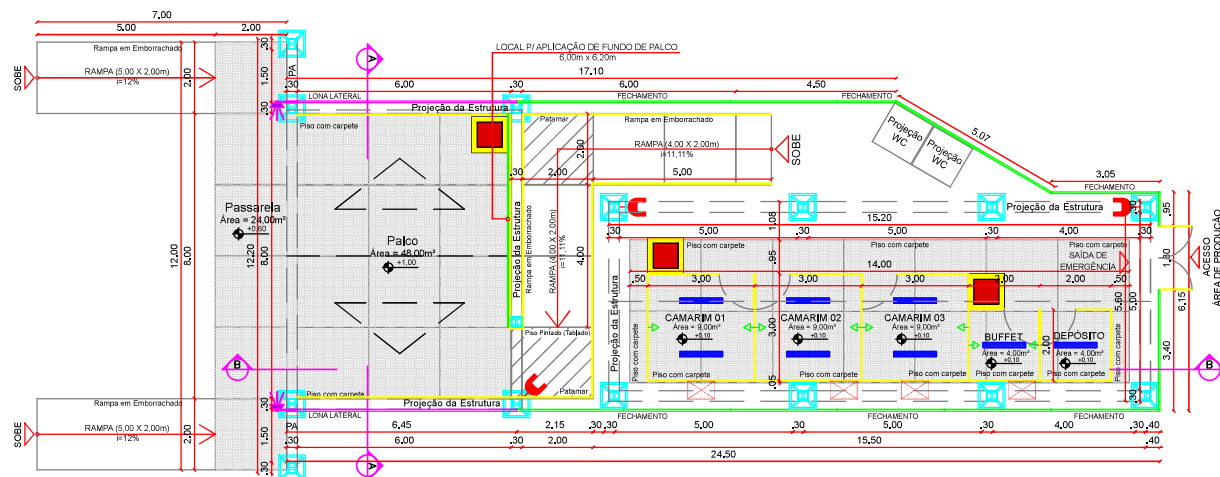

2 PLANTA BAIXA – PALCO DO FREVO – PALCO DA INDEPENDÊNCIA
ESCALA – 1:150

LEGENDA			
	REFLETOR		TOMADA
	LOCAL DO EXTINTOR		REFLETOR P/ TESTEIRA
	AR CONDICIONADO		DISJUNTORES
	LUMINÁRIA		LUMINÁRIA CIRCULAR

OBS.: CONFERIR TODAS AS COTAS NO LOCAL.



PREFEITURA DO RECIFE
FUNDAÇÃO DE CULTURA CIDADE DO RECIFE - FCCR
GERÊNCIA GERAL DE ARQUITETURA E ENGENHARIA
GERÊNCIA DE ARQUITETURA

AV. CAIS DO APOLLO, Nº 925 - 16º ANDAR - TORRE B (335555-5540) - BAIRRO DO RECIFE - RECIFE/PE

PROPRIETÁRIO:
FUNDAÇÃO DE CULTURA CIDADE DO RECIFE

CLIENTE:
FUNDAÇÃO DE CULTURA CIDADE DO RECIFE

TIPO:
MONTAGEM DE PALCO

ENDEREÇO:
RECIFE

COORDENAÇÃO DO PROJETO:

RECOMENDAÇÕES:
APÓS O RECEBIMENTO DO PROJETO, DEVE-SE VERIFICAR TODOS OS REQUISITOS BÁSICOS PARA EXECUÇÃO DA OBRA, COMO:

- ASSINATURA DO RESPONSÁVEL PELO PROJETO
- ASSINATURA DO RESPONSÁVEL PELA OBRA
- DATA DO PROJETO
- SITUAÇÃO DE PERMISSÃO DO PROJETO
- REVISÃO DO PROJETO EM QUESTÃO

COLABORADOR:

LAMARTINY L. DA C.A. SOARES

PROJETO:
ARQUITETÔNICO

ETAPA:
PROJETO BÁSICO

REFERÊNCIA:
PLANTA BAIXA - PALCO 8x6 - PALCO DA INDEPENDÊNCIA

DATA:

01/2020

ESCALA DO DESENHO:

1:150

ARQ
02/04

SUPERVISÃO DO PROJETO:


CIRIO JOSÉ MARQUES DA SILVA
GERENTE GERAL DE ARQUITETURA E ENGENHARIA

FISCALIZAÇÃO TÉCNICA:


ELYNA FABIANE S. DE ARAUJO SVEDESE
CHEFE DE DIVISÃO DE PROJETOS

ISO 4
210237

ASSINADO DIGITALMENTE POR
CIRIO JOSÉ MARQUES DA SILVA
CPF: 731.604-61 DATA: 30/10/2025 09:02
LOCAL: RECIFE - PE
CÓDIGO: 1c564078-3590-490b-89e9-e40124dc987
REGULADO PELO DECRETO MUNICIPAL Nº 33.682 de 25/05/2020 (RECIFE-PE)

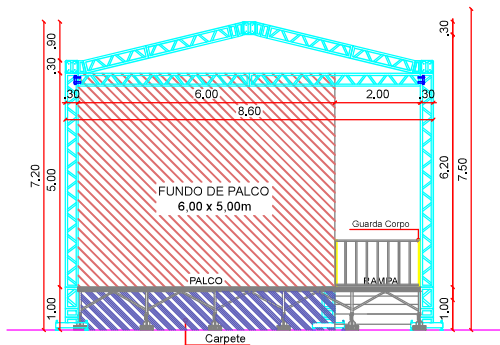

3 CORTE AA' - PALCO DO FREVO
ESCALA - 1:125


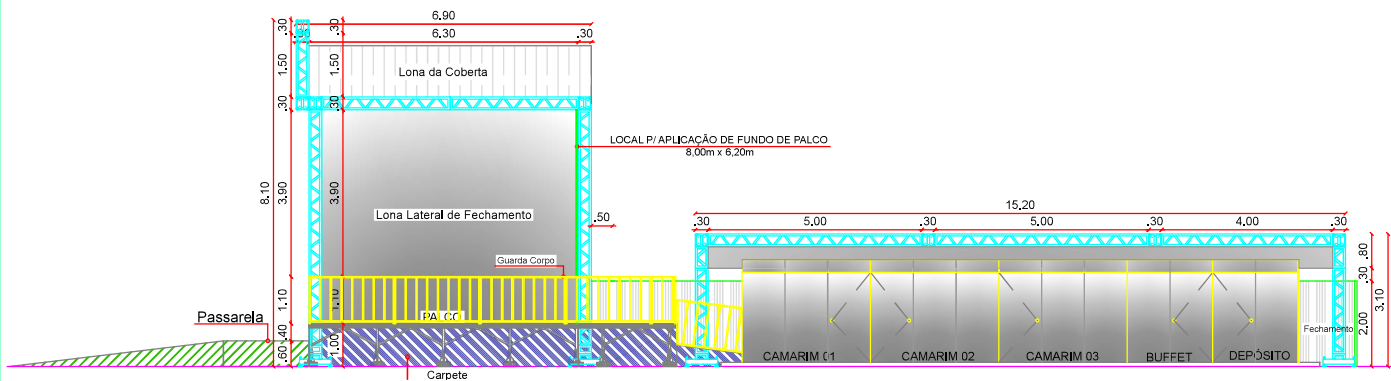


4 CORTE BB' - PALCO DO FREVO
ESCALA - 1:125

OBS.: CONFERIR TODAS AS COTAS NO LOCAL.


		PREFEITURA DO RECIFE FUNDAÇÃO DE CULTURA CIDADE DO RECIFE - FCCR GERÊNCIA GERAL DE ARQUITETURA E ENGENHARIA GERÊNCIA DE ARQUITETURA AV. CAES DO APOLO, Nº 625 - 15º ANDAR - FONE: (81)3355-4040 - BARRIO DO RECIFE - RECIFE/PE		RECOMENDAÇÕES: APÓS O RECEBIMENTO DO PROJETO, DEVE-SE VERIFICAR TODOS OS REQUISITOS BÁSICOS PARA EXECUÇÃO DA OBRA, COMO: - ASSINATURA DO RESPONSÁVEL PELO PROJETO - ASSINATURA DO RESPONSÁVEL PELA OBRA - DATA DO PROJETO - SITUAÇÃO DE PERMISSÃO DO PROJETO - REVISÃO DO PROJETO EM QUESTÃO		PROJETO: ARQUITETÔNICO ETAPA: PROJETO BÁSICO REFERÊNCIA: CORTE AA' E BB' - PALCO 8x6 - PALCO DA INDEPENDÊNCIA		ARQ 03/04	
PROPRIETÁRIO: FUNDAÇÃO DE CULTURA CIDADE DO RECIFE	CLIENTE: FUNDAÇÃO DE CULTURA CIDADE DO RECIFE	TIPO: MONTAGEM DE PALCO	COLABORADOR: LAMARTINY L. DA C.A. SOARES		DATA: 01/2020		ESCALA DO DESENHO: 1:125		
ENDEREÇO: RECIFE		COORDENAÇÃO DO PROJETOS:		SUPERVISÃO DO PROJETO: CIRIO JOSÉ MARQUES SILVA GERENTE GERAL DE ARQUITETURA E ENGENHARIA		FISCALIZAÇÃO TÉCNICA: ELYNA FABIANE S. DE ARAUJO SVEDESE CHEFE DE DIVISÃO DE PROJETOS			

ISO 44
210237

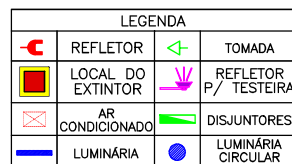 

Technical drawing of a square frame. The frame is composed of four decorative corner pieces and four side pieces. The overall dimensions are indicated by red dimension lines: the total width is 3.20 (0.30 + 2.50 + 0.30) and the total height is 3.20 (0.30 + 2.50 + 0.30). The inner opening is 2.50 wide and 2.50 high. The frame is shown in a light blue color, and the drawing is on a white background with a pink horizontal line at the bottom.

OBS.: CONFERIR TODAS AS COTAS NO LOCAL.

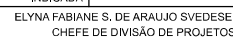
ISO A4
210x297

ARQ
04/04



GINÁSIO PERNAMBUCANO

RUA DA AURORA

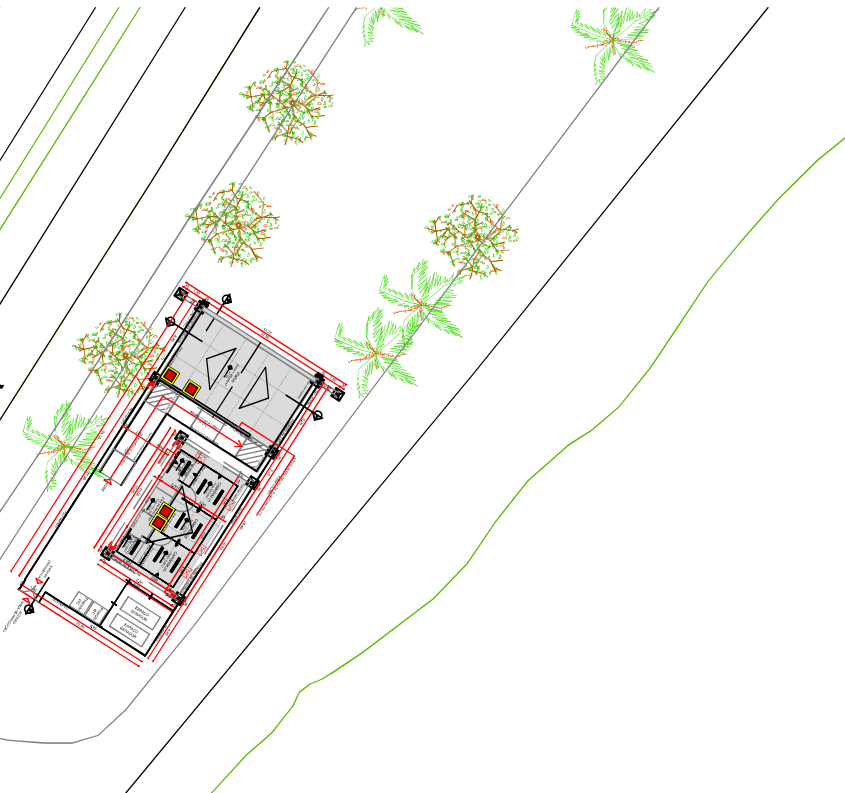

1 PLANTA DE LOCAÇÃO – PALCO DO FREVO – AURORA DOS CARNAVAIS
SEM ESCALA

OBS.: CONFERIR TODAS AS COTAS NO LOCAL.



PREFEITURA DO RECIFE

FUNDAÇÃO DE CULTURA CIDADE DO RECIFE - FCCR
GERÊNCIA GERAL DE ARQUITETURA E ENGENHARIA

AV. CAES DO APOLO, Nº 625 - 11º ANDAR - FONE: (81)3355-3240 - BARRIO DO RECIFE - RECIFE/PE

PROPRIETÁRIO: FUNDAÇÃO DE CULTURA CIDADE DO RECIFE	CLIENTE: FUNDAÇÃO DE CULTURA CIDADE DO RECIFE	TIPO: MONTAGEM DE PALCO
ENDEREÇO: RECIFE	COORDENAÇÃO DO PROJETOS:	

RECOMENDAÇÕES:

APÓS O RECEBIMENTO DO PROJETO, DEVE-SE VERIFICAR TODOS OS REQUISITOS BÁSICOS PARA EXECUÇÃO DA OBRA, COMO:

- ASSINATURA DO RESPONSÁVEL PELO PROJETO
- ASSINATURA DO RESPONSÁVEL PELA OBRA
- DATA DO PROJETO
- SITUAÇÃO DE PERMISSÃO DO PROJETO
- REVISÃO DO PROJETO EM QUESTÃO

COLABORADOR:

LAMARTINY L. DA C.A. SOARES

PROJETO:

ARQUITETÔNICO

ETAPA:

PROJETO BÁSICO

REFERÊNCIA:

PLANTA DE LOCAÇÃO - PALCO DO FREVO AURORA

DOS CARNAVAIS

DATA: 11/2023

ESCALA DO DESENHO:

INDICADA

ARQ

01/04

ISO 44
210237

SUPERVISÃO DO PROJETO: CIRO JOSÉ M. DA SILVA / CREA - PE047889
GERENTE GERAL DE ARQUITETURA E ENGENHARIA

FISCALIZAÇÃO TÉCNICA:

ELYNA FABIANE S. DE ARAUJO SVEDESE
CHEFE DE DIVISÃO DE PROJETOS



GINÁSIO PERNAMBUCANO

RUA DA AURORA



1 PLANTA DE LOCAÇÃO – PALCO DO FREVO – AURORA DOS CARNAVAIS
SEM ESCALA

OBS.: CONFERIR TODAS AS COTAS NO LOCAL.



PREFEITURA DO RECIFE

FUNDAÇÃO DE CULTURA CIDADE DO RECIFE - FCCR
GERÊNCIA GERAL DE ARQUITETURA E ENGENHARIA

AV. CAES DO APOLO, Nº 625 - 15º ANDAR - FONE: (81)3355-3240 - BARRIO DO RECIFE - RECIFE/PE

PROPRIETÁRIO:
FUNDAÇÃO DE CULTURA CIDADE DO RECIFE

CLIENTE:
FUNDAÇÃO DE CULTURA CIDADE DO RECIFE

TIPO:
MONTAGEM DE PALCO

ENDEREÇO:
RECIFE

COORDENAÇÃO DO PROJETOS:

RECOMENDAÇÕES:

APÓS O RECEBIMENTO DO PROJETO, DEVE-SE VERIFICAR TODOS OS REQUISITOS BÁSICOS PARA EXECUÇÃO DA OBRA, COMO:

- ASSINATURA DO RESPONSÁVEL PELO PROJETO
- ASSINATURA DO RESPONSÁVEL PELA OBRA
- DATA DO PROJETO
- SITUAÇÃO DE PERMISSÃO DO PROJETO
- REVISÃO DO PROJETO EM QUESTÃO

COLABORADOR:

LAMARTINY L. DA C.A. SOARES

PROJETO:

ARQUITETÔNICO

ETAPA:

PROJETO BÁSICO

REFERÊNCIA:

PLANTA DE LOCAÇÃO - PALCO DO FREVO AURORA DOS CARNAVAIS

DATA:

11/2023

ESCALA DO DESENHO:

INDICADA

SUPERVISÃO DO PROJETO:


CÍRO JOSÉ M. DA SILVA / CREA - PE047889
GERENTE GERAL DE ARQUITETURA E ENGENHARIA

FISCALIZAÇÃO TÉCNICA:

ELYNA FABIANE S. DE ARAUJO SVEDESE
CHEFE DE DIVISÃO DE PROJETOS

ARQ

01/04

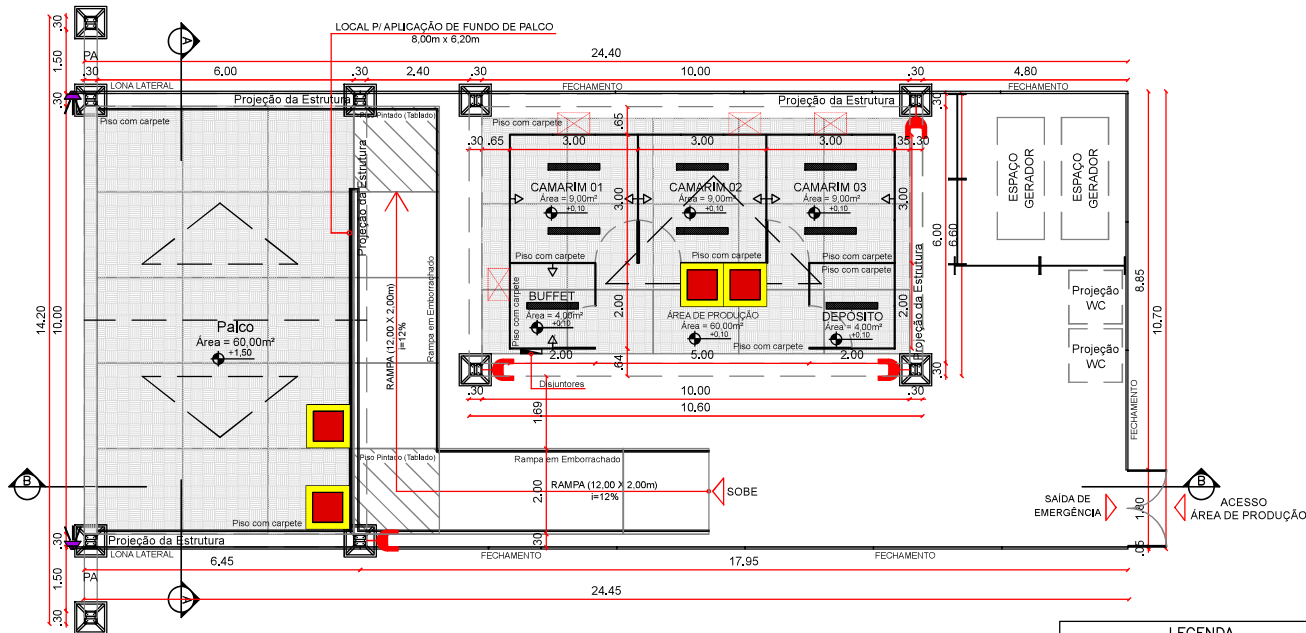

2 PLANTA BAIXA – PALCO DO FREVO – AURORA DOS CARNAVAIS
ESCALA – 1:125

OBS.: CONFERIR TODAS AS COTAS NO LOCAL.

LEGENDA			
	REFLETOR		TOMADA
	LOCAL DO EXTINTOR		REFLETOR P/ TESTEIRA
	AR CONDICIONADO		DISJUNTORES
	LUMINÁRIA		LUMINÁRIA CIRCULAR



PREFEITURA DO RECIFE
FUNDAÇÃO DE CULTURA CIDADE DO RECIFE - FCCR
GERÊNCIA GERAL DE ARQUITETURA E ENGENHARIA

AV. CAPE DO APOLO, Nº 923 - 10º ANDAR - FONE: (81) 3335-9240 - BAIRRO DO RECIFE - RECIFE/PE

PROPRIETÁRIO:
FUNDAÇÃO DE CULTURA CIDADE DO RECIFE

CLIENTE:
FUNDAÇÃO DE CULTURA CIDADE DO RECIFE

TIPO:
MONTAGEM DE PALCO

ENDEREÇO:
RECIFE

COORDENAÇÃO DO PROJETOS:

RECOMENDAÇÕES:

APÓS O RECEBIMENTO DO PROJETO, DEVE-SE VERIFICAR TODOS OS REQUISITOS BÁSICOS PARA EXECUÇÃO DA OBRA, COMO:

- ASSINATURA DO RESPONSÁVEL PELO PROJETO
- ASSINATURA DO RESPONSÁVEL PELA OBRA
- DATA DO PROJETO
- SITUAÇÃO DE PERMISSÃO DO PROJETO
- REVISÃO DO PROJETO EM QUESTÃO

COLABORADOR:

LAMARTINY L. DA C.A. SOARES

PROJETO:

ARQUITETÔNICO

ETAPA:

PROJETO BÁSICO

REFERÊNCIA:
PLANTA BAIXA - PALCO DO FREVO AURORA DOS

CARNAVAIS

DATA:

11/2023


ESCALA DO DESENHO:

1:125

ARQ

02/04

ELYNA FABIANE S. DE ARAUJO SWEDESE
CHEFE DE DIVISÃO DE PROJETOS

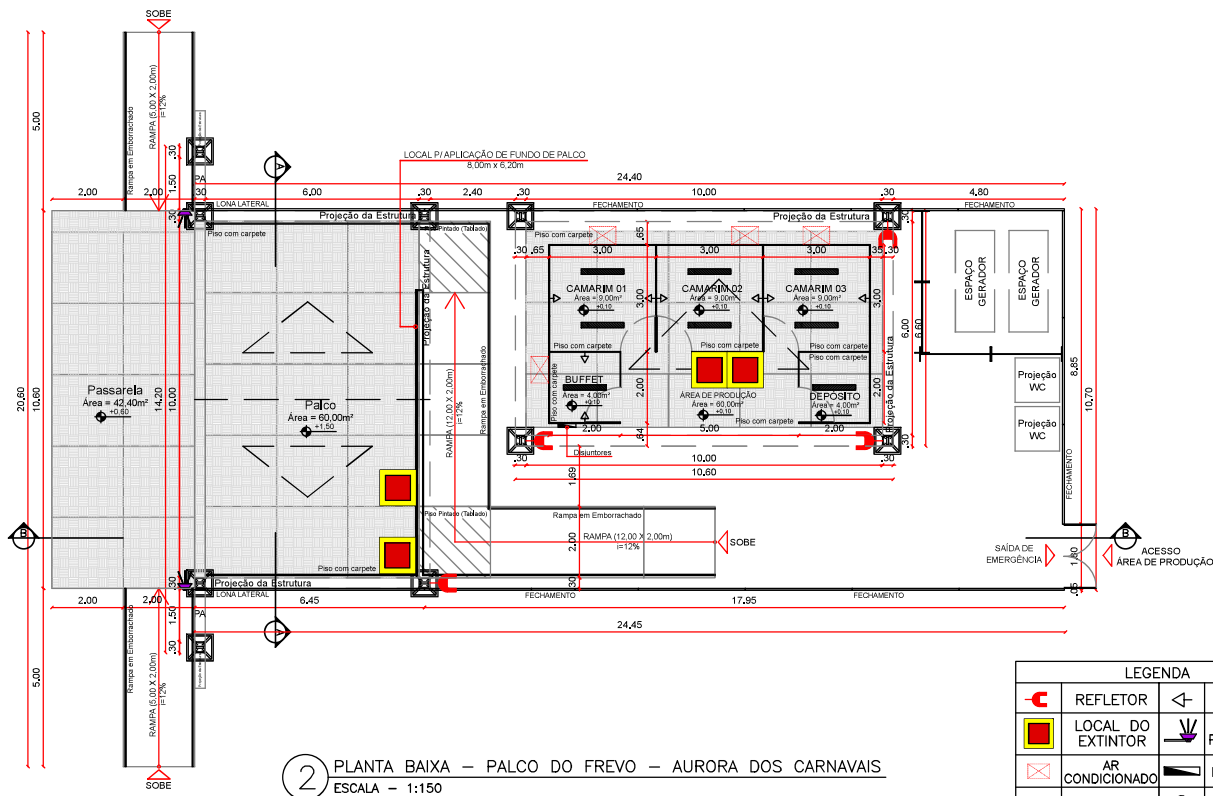

2 PLANTA BAIXA – PALCO DO FREVO – AURORA DOS CARNAVAIS
ESCALA – 1:150

OBS.: CONFERIR TODAS AS COTAS NO LOCAL.



PREFEITURA DO RECIFE
FUNDAÇÃO DE CULTURA CIDADE DO RECIFE - FCCR
GERÊNCIA GERAL DE ARQUITETURA E ENGENHARIA

AV. CAPE DO APOLO, Nº 923 - 15º ANDAR - FONE: (81) 3355-9240 - BAIRRO DO RECIFE - RECIFE/PE

PROPRIETÁRIO: FUNDAÇÃO DE CULTURA CIDADE DO RECIFE	CLIENTE: FUNDAÇÃO DE CULTURA CIDADE DO RECIFE	TIPO: MONTAGEM DE PALCO
ENDEREÇO: RECIFE	COORDENAÇÃO DO PROJETOS:	
SUPERVISÃO DO PROJETO:		

RECOMENDAÇÕES:

APÓS O RECEBIMENTO DO PROJETO, DEVE-SE VERIFICAR TODOS OS REQUISITOS BÁSICOS PARA EXECUÇÃO DA OBRA, COMO:

- ASSINATURA DO RESPONSÁVEL PELO PROJETO
- ASSINATURA DO RESPONSÁVEL PELA OBRA
- DATA DO PROJETO
- SITUAÇÃO DE PERMISSÃO DO PROJETO
- REVISÃO DO PROJETO EM QUESTÃO

COLABORADOR:

LAMARTINY L. DA C.A. SOARES

CIRO JOSÉ M. DA SILVA / CREA - PE047889
GERENTE GERAL DE ARQUITETURA E ENGENHARIA

FISCALIZAÇÃO TÉCNICA:

PROJETO:

ARQUITETÔNICO

ETAPA:

PROJETO BÁSICO

REFERÊNCIA:

PLANTA BAIXA - PALCO DO FREVO AURORA DOS

CARNAVAIS

DATA:

11/2023

ESCALA DO DESENHO:


1:150

ELYNA FABIANE S. DE ARAUJO SVEDESE
CHEFE DE DIVISÃO DE PROJETOS


LEGENDA			
	REFLETOR		TOMADA
	LOCAL DO EXTINTOR		REFLETOR P/ TESTEIRA
	AR CONDICIONADO		DISJUNTORES
	LUMINÁRIA		LUMINÁRIA CIRCULAR

ARQ

02/04

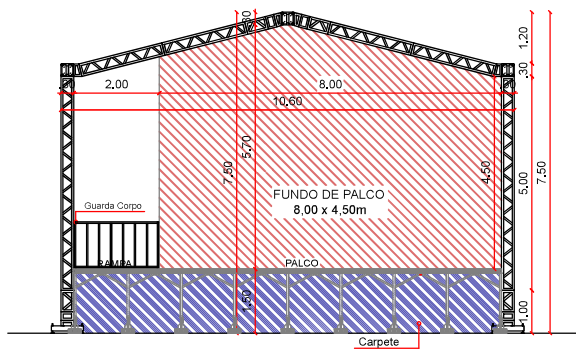

3 CORTE AA" - PALCO DO FREVO
ESCALA - 1:125

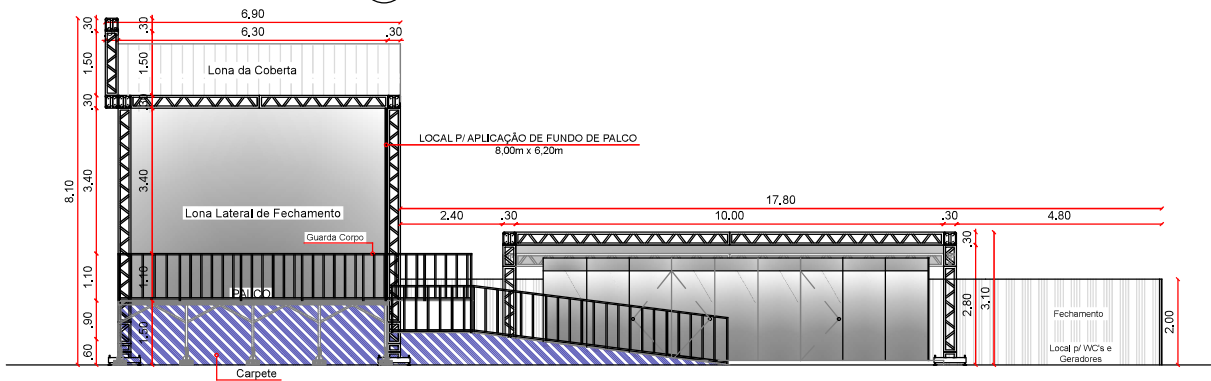

4 CORTE BB" - PALCO DO FREVO
ESCALA - 1:125

OBS.: CONFERIR TODAS AS COTAS NO LOCAL.



PREFEITURA DO RECIFE
FUNDAÇÃO DE CULTURA CIDADE DO RECIFE - FCCR
GERÊNCIA GERAL DE ARQUITETURA E ENGENHARIA

AV. CAPE DO APOLO, Nº 923 - 19º ANDAR - FONE: (81) 3335-9240 - BAIRRO DO RECIFE - RECIFE/PE

RECOMENDAÇÕES:

APÓS O RECEBIMENTO DO PROJETO, DEVE-SE VERIFICAR TODOS OS REQUISITOS BÁSICOS PARA EXECUÇÃO DA OBRA, COMO:

- ASSINATURA DO RESPONSÁVEL PELO PROJETO
- ASSINATURA DO RESPONSÁVEL PELA OBRA
- DATA DO PROJETO
- SITUAÇÃO DE PERMISSÃO DO PROJETO
- REVISÃO DO PROJETO EM QUESTÃO

COLABORADOR:

LAMARTINY L. DA C.A. SOARES

PROJETO:

ARQUITETÔNICO

ETAPA:

PROJETO BÁSICO

REFERÊNCIA:

CORTE AA" E BB" - PALCO DO FREVO

AURORA DOS CARNAVAIS

DATA:

09/2023

ESCALA DO DESENHO:

1:125

ARQ
03/04


ISO 44
210/237

SUPERVISÃO DO PROJETO:


CIRO JOSÉ M. DA SILVA / CREA - PE047889
GERENTE GERAL DE ARQUITETURA E ENGENHARIA

FISCALIZAÇÃO TÉCNICA:

ELYNA FABIANE S. DE ARAUJO SVEDESE
CHEFE DE DIVISÃO DE PROJETOS

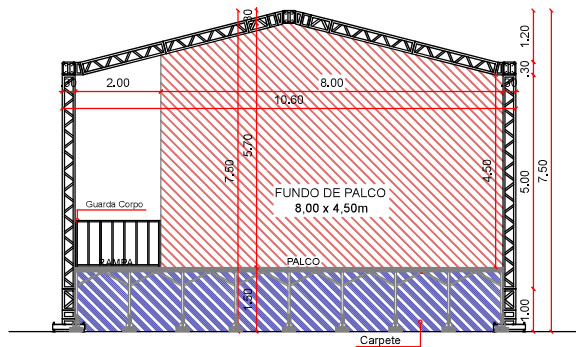

3 CORTE AA" - PALCO DO FREVO
ESCALA - 1:125

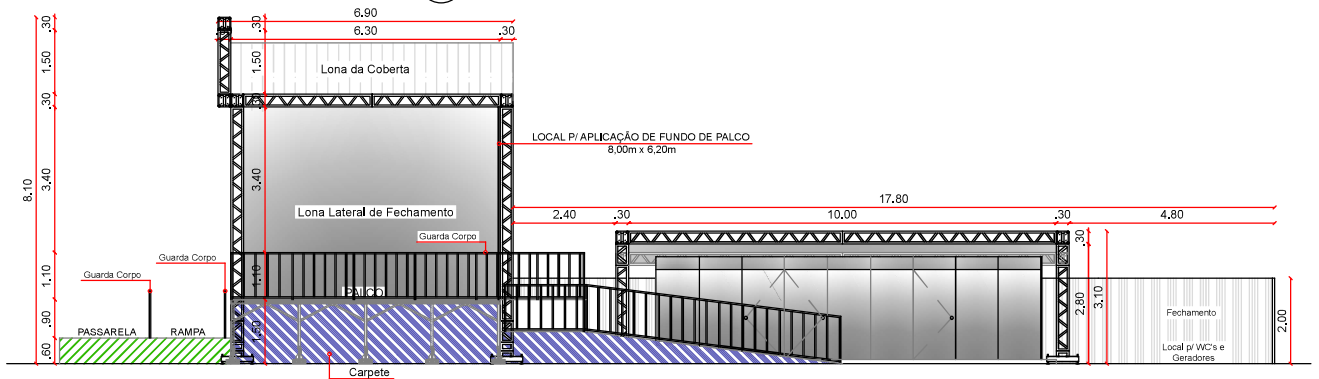

4 CORTE BB" - PALCO DO FREVO
ESCALA - 1:125

OBS.: CONFERIR TODAS AS COTAS NO LOCAL.



PREFEITURA DO RECIFE
FUNDAÇÃO DE CULTURA CIDADE DO RECIFE - FCCR
GERÊNCIA GERAL DE ARQUITETURA E ENGENHARIA
GERÊNCIA DE ARQUITETURA

AV. CAPE DO APOLO, Nº 923 - 15º ANDAR - FONE: (81) 3333-3040 - BAIRRO DO RECIFE - RECIFE/PE

PROPRIETÁRIO: FUNDAÇÃO DE CULTURA CIDADE DO RECIFE	CLIENTE: FUNDAÇÃO DE CULTURA CIDADE DO RECIFE	TÍPO: MONTAGEM DE PALCO
ENDEREÇO: RECIFE	COORDENAÇÃO DO PROJETOS:	
SUPERVISÃO DO PROJETO:		

RECOMENDAÇÕES:
APÓS O RECEBIMENTO DO PROJETO, DEVE-SE VERIFICAR TODOS OS REQUISITOS BÁSICOS PARA EXECUÇÃO DA OBRA, COMO:

- ASSINATURA DO RESPONSÁVEL PELO PROJETO
- ASSINATURA DO RESPONSÁVEL PELA OBRA
- DATA DO PROJETO
- SITUAÇÃO DE PERMISSÃO DO PROJETO
- REVISÃO DO PROJETO EM QUESTÃO

COLABORADOR:

LAMARTINY L. DA C.A. SOARES

PROJETO:
ARQUITETÔNICO
ETAPA:
PROJETO BÁSICO

REFERÊNCIA:
CORTE AA" E BB" - PALCO DO FREVO
AURORA DOS CARNAIS

DATA:
09/2018

ESCALA DO DESENHO:


1:125

ARQ
03/04

CIRIO JOSÉ M. DA SILVA / CREA - PE047889
GERENTE GERAL DE ARQUITETURA E ENGENHARIA


FISCALIZAÇÃO TÉCNICA:

ELYNA FABIANE S. DE ARAUJO SVEDESE
CHEFE DE DIVISÃO DE PROJETOS

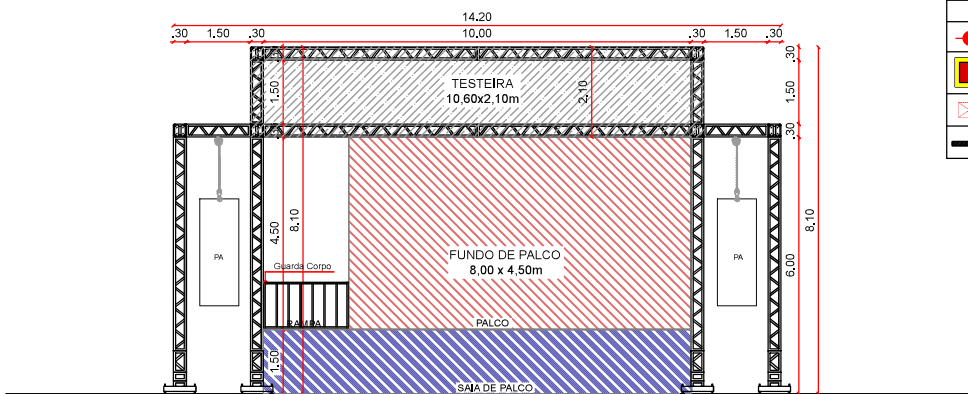


LEGENDA			
	REFLETOR		TOMADA
	LOCAL DO EXTINTOR		REFLETOR P/ TESTEIRA
	AR CONDICIONADO		DISJUNTORES
	LUMINÁRIA		LUMINÁRIA CIRCULAR


5 VISTA FRONTAL – PALCO DO FREVO
ESCALA – 1:125

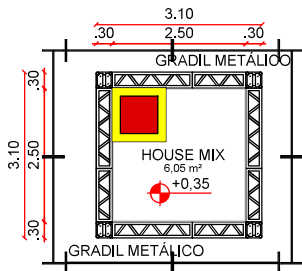

PLANTA BAIXA

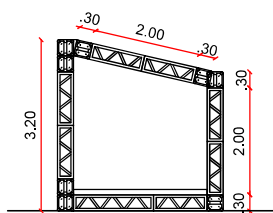

VISTA LATERAL

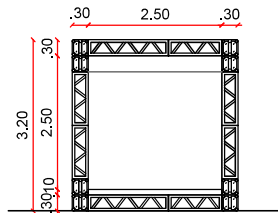

VISTA FRONTAL

6 HOUSE MIX – PALCO DO FREVO
ESCALA – 1:100

OBS.: CONFERIR TODAS AS COTAS NO LOCAL.



PREFEITURA DO RECIFE
FUNDAÇÃO DE CULTURA CIDADE DO RECIFE - FCCR
GERÊNCIA GERAL DE ARQUITETURA E ENGENHARIA

PROPRIETÁRIO:
FUNDAÇÃO DE CULTURA CIDADE DO RECIFE

CLIENTE:
FUNDAÇÃO DE CULTURA CIDADE DO RECIFE

TIPO:
MONTAGEM DE PALCO

ENDEREÇO:
RECIFE

COORDENAÇÃO DO PROJETOS:

RECOMENDAÇÕES:
APÓS O RECEBIMENTO DO PROJETO, DEVE-SE VERIFICAR TODOS OS REQUISITOS BÁSICOS PARA EXECUÇÃO DA OBRA, COMO:

- ASSINATURA DO RESPONSÁVEL PELO PROJETO
- ASSINATURA DO RESPONSÁVEL PELA OBRA
- DATA DO PROJETO
- SITUAÇÃO DE PERMISSÃO DO PROJETO
- REVISÃO DO PROJETO EM QUESTÃO

COLABORADOR:

LAMARTINY L. DA C.A. SOARES

PROJETO:

ARQUITETÔNICO

ETAPA:

PROJETO BÁSICO

REFERÊNCIA:

VISTA FRONTAL E HOUSE MIX - PALCO DO FREVO

AURORA DOS CARNAVAIS

DATA:

11/2023

ESCALA DO DESENHO:

INDICADA

SUPERVISÃO DO PROJETO:

CIRIO JOSÉ M. DA SILVA / CREA - PE047889
GERENTE GERAL DE ARQUITETURA E ENGENHARIA

FISCALIZAÇÃO TÉCNICA:

ELYNA FABIANE S. DE ARAUJO SVEDESE
CHEFE DE DIVISÃO DE PROJETOS

ARQ
04/04



Technical drawing of a square truss structure. The overall height is 3.20. The top horizontal span is divided into three segments: 0.30, 2.00, and 0.30. The right vertical side is divided into three segments: 0.30, 2.00, and 0.30. The structure consists of a square frame with a diagonal member connecting the top-left and top-right corners.

6 HOUSE MIX - PALCO DO FREVO
ESCALA - 1:100



ARQ
04/04

ELYNA FABIANE S. DE ARAUJO SVEDESE
CHEFE DE DIVISÃO DE PROJETOS