



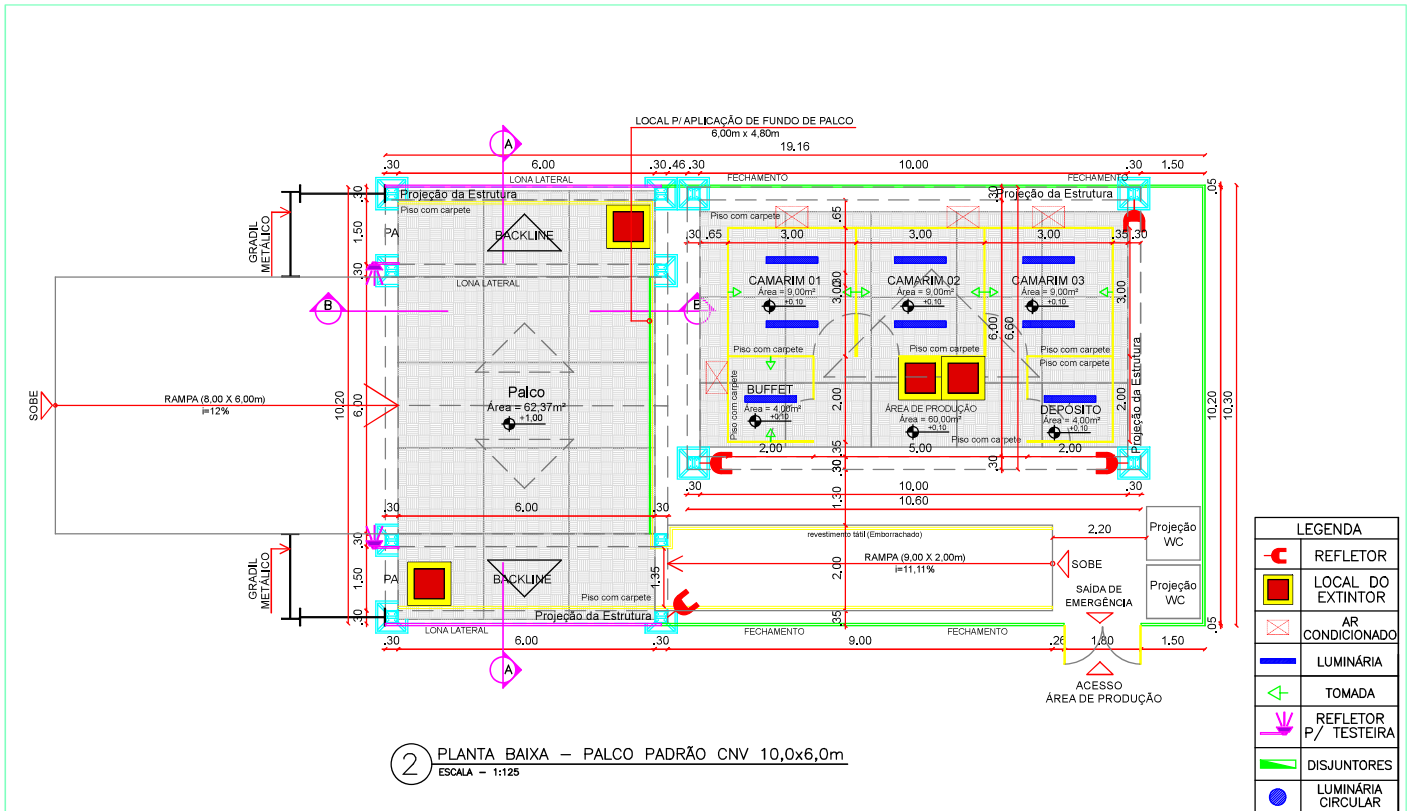


2 PLANTA BAIXA – PALCO PADRÃO CNV 10,0x6,0m
ESCALA – 1:125

OBS.: CONFERIR TODAS AS COTAS NO LOCAL.


 PREFEITURA DO RECIFE FUNDAÇÃO DE CULTURA CIDADE DO RECIFE - FCCR GERÊNCIA GERAL DE ARQUITETURA E ENGENHARIA GERÊNCIA DE ARQUITETURA AV. CAJÓ DO APOLO, Nº 255 - 15º ANDAR - FONE: (011) 3555-5040 - BARRIO DO RECIFE - RECIFE/PE		RECOMENDAÇÕES: APÓS O RECEBIMENTO DO PROJETO, DEVE-SE VERIFICAR TODOS OS REQUISITOS BÁSICOS PARA EXECUÇÃO DA OBRA, COMO: - ASSINATURA DO RESPONSÁVEL PELO PROJETO - ASSINATURA DO RESPONSÁVEL PELA OBRA - DATA DO PROJETO - SITUAÇÃO DE PERMISSÃO DO PROJETO - REVISÃO DO PROJETO EM QUESTÃO		PROJETO: ARQUITETÔNICO ETAPA: PROJETO BÁSICO REFERÊNCIA: PLANTA BAIXA - PALCO PADRÃO CNV 10,0x6,0m		ARQ 02/04	
PROPRIETÁRIO: FUNDAÇÃO DE CULTURA CIDADE DO RECIFE	CLIENTE: FUNDAÇÃO DE CULTURA CIDADE DO RECIFE	TIPO: MONTAGEM DE PALCO	COLABORADOR: LAMARTINY L. DA C.A. SOARES / CAU - 168832-3 ADJANEIDE MARIA DE LIMA SANTOS/ CAU - A280339-0		DATA: 10/2018	ESCALA DO DESENHO: 1:125	
ENDEREÇO: RECIFE	SUPERVISÃO DO PROJETOS: CIRIO JOSÉ MARQUES SILVA		FABIANA RAMALHO CARNEIRO LEÃO / CAU - A24913-0 GERENTE GERAL DE ARQUITETURA E ENGENHARIA		FISCALIZAÇÃO TÉCNICA: ELYNA FABIANE S. DE ARAUJO SVEDESE CHEFE DE DIVISÃO DE PROJETOS		
AUTOR DO PROJETO:							

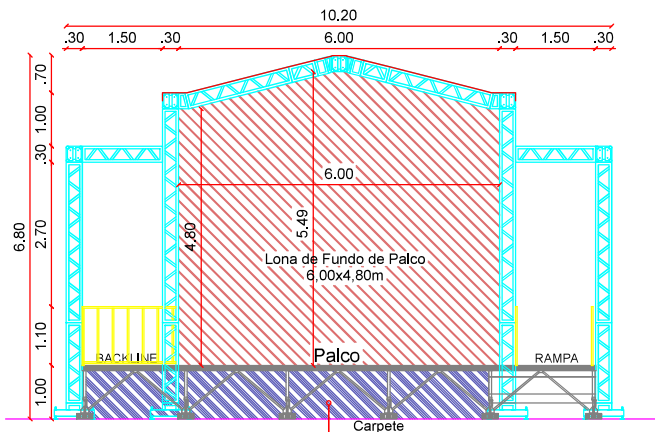


3) CORTE AA' - PALCO PADRÃO CNV 10,0x6,0m
ESCALA - 1:100

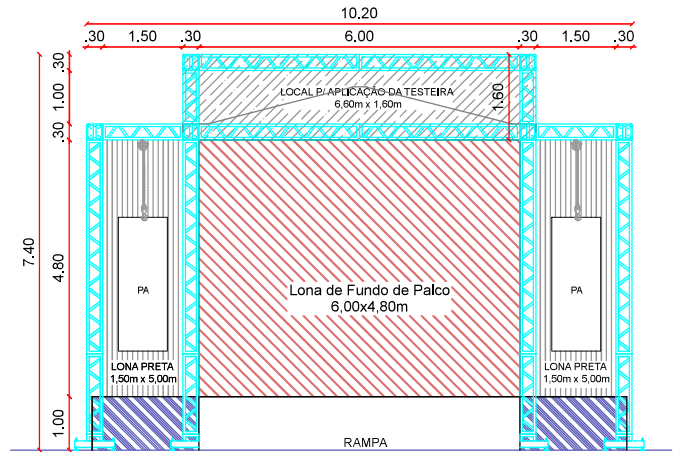


4) VISTA FRONTAL - PALCO PADRÃO CNV 10,0x6,0m
ESCALA - 1:100

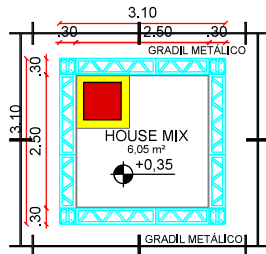

PLANTA BAIXA

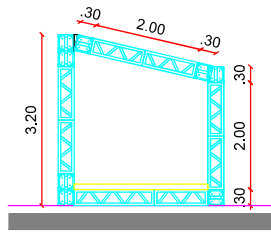

VISTA LATERAL

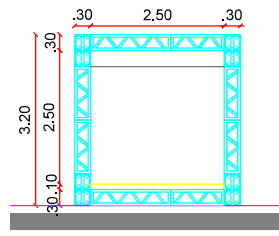

VISTA FRONTAL

5) HOUSE MIX - PALCO PADRÃO CNV 10,0x6,0m
ESCALA - 1:100

OBS.: CONFERIR TODAS AS COTAS NO LOCAL.



PREFEITURA DO RECIFE
FUNDAÇÃO DE CULTURA CIDADE DO RECIFE - FCCR
GERÊNCIA GERAL DE ARQUITETURA E ENGENHARIA
GERÊNCIA DE ARQUITETURA

RECOMENDAÇÕES:
APÓS O RECEBIMENTO DO PROJETO, DEVE-SE VERIFICAR TODOS OS REQUISITOS BÁSICOS PARA EXECUÇÃO DA OBRA, COMO:
- ASSINATURA DO RESPONSÁVEL PELO PROJETO
- ASSINATURA DO RESPONSÁVEL PELA OBRA
- DATA DO PROJETO
- SITUAÇÃO DE PERMISSÃO DO PROJETO
- REVISÃO DO PROJETO EM QUESTÃO

PROJETO:
ARQUITETÔNICO
ETAPA:
PROJETO BÁSICO
REFERÊNCIA:
CORTE AA', VISTA FRONTAL E HOUSE MIX - PALCO PADRÃO CNV 10,0x6,0m

ARQ
03/04

PROPRIETÁRIO:
FUNDAÇÃO DE CULTURA CIDADE DO RECIFE

CLIENTE:
FUNDAÇÃO DE CULTURA CIDADE DO RECIFE

TIPO:
MONTAGEM DE PALCO

COLABORADOR: LAMARTINY L. DA C.A. SOARES / CAU - 166832-3
ADJANEIDE MARIA DE LIMA SANTOS / CAU - A260339-0

DATA:
10/2018

ESCALA DO DESENHO:
1:100


ENDEREÇO:
RECIFE

SUPERVISÃO DO PROJETOS:
CIRIO JOSÉ MARQUES SILVA

AUTOR DO PROJETO:
FABIANA RAMALHO CARNEIRO LEÃO / CAU - A34913-0
GERENTE GERAL DE ARQUITETURA E ENGENHARIA

FISCALIZAÇÃO TÉCNICA:

ELYNA FABIANE S. DE ARAUJO SVEDESE
CHEFE DE DIVISÃO DE PROJETOS

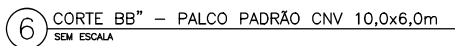

FUNDAÇÃO DE CULTURA CIDADE DO RECIFE - FCCR
GERÊNCIA GERAL DE ARQUITETURA E ENGENHARIA
GERÊNCIA DE ARQUITETURA
APLO. Nº 925 - 15º ANDAR - FONE: (81)3355-9240 - BAIRRO DO RECIFE - RECIFE/PE

APÓS O RECEBIMENTO DO PROJETO, DEVE-SE VERIFICAR TODOS OS REQUISITOS BÁSICOS PARA EXECUÇÃO DA OBRA, COMO:


ARQ
04/04

AUTOR DO PROJETO:

FABIANA RAMALHO CARNEIRO LEÃO / CAU - A24913-0
GERENTE GERAL DE ARQUITETURA E ENGENHARIA

FISCALIZAÇÃO TÉCNICA:


ELYNA FABIANE S. DE ARAUJO SVEDESE
CHEFE DE DIVISÃO DE PROJETOS

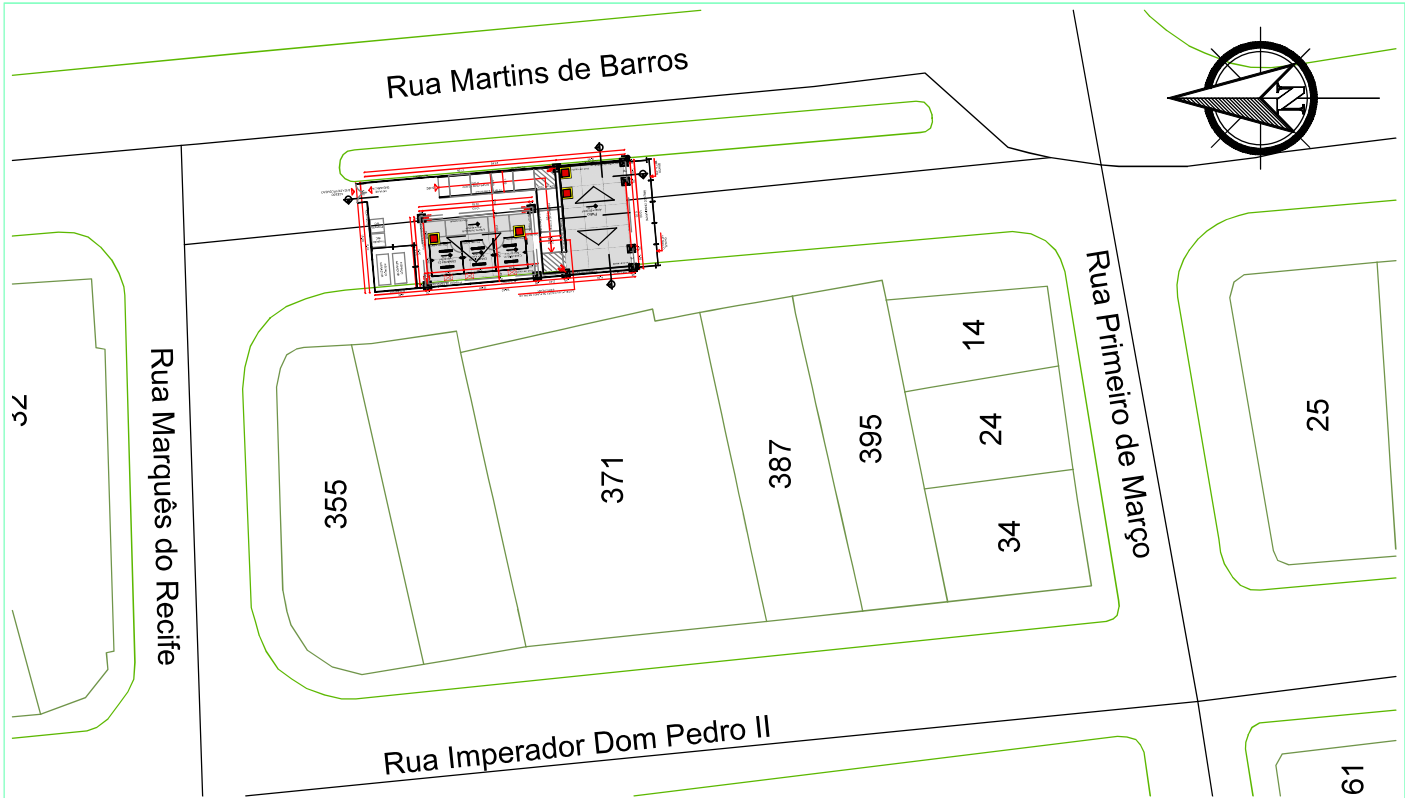

1 PLANTA BAIXA – PALCO PADRÃO CNV 10,0x6,0m
ESCALA – 1:125

OBS.: CONFERIR TODAS AS COTAS NO LOCAL.

		PREFEITURA DO RECIFE FUNDAÇÃO DE CULTURA CIDADE DO RECIFE - FCCR GERÊNCIA GERAL DE ARQUITETURA E ENGENHARIA		RECOMENDAÇÕES: APÓS O RECEBIMENTO DO PROJETO, DEVE-SE VERIFICAR TODOS OS REQUISITOS BÁSICOS PARA EXECUÇÃO DA OBRA, COMO: - ASSINATURA DO RESPONSÁVEL PELO PROJETO - ASSINATURA DO RESPONSÁVEL PELA OBRA - DATA DO PROJETO - SITUAÇÃO DE PERMISSÃO DO PROJETO - REVISÃO DO PROJETO EM QUESTÃO		PROJETO: ARQUITETÔNICO ETAPA: PROJETO BÁSICO REFERÊNCIA: PLANTA DE LOCAÇÃO - PALCO PADRÃO CNV 10,0x6,0m		ARQ 01/04	
PROPRIETÁRIO: FUNDAÇÃO DE CULTURA CIDADE DO RECIFE		CLIENTE: FUNDAÇÃO DE CULTURA CIDADE DO RECIFE	TIPO: MONTAGEM DE PALCO	COLABORADOR: LAMARTINY LINCOLN DA C.A. SOARES		DATA: 11/2023		ESCALA DO DESENHO: 1:125	
ENDEREÇO: RECIFE		SUPERVISÃO DO PROJETOS: CIRIO JOSÉ MARQUES SILVA		AUTOR DO PROJETO: CIRIO JOSÉ M. DA SILVA / CREA - PE047889 GERENTE GERAL DE ARQUITETURA E ENGENHARIA		FISCALIZAÇÃO TÉCNICA: ELYNA FABIANE S. DE ARAUJO SVEDESE CHEFE DE DIVISÃO DE PROJETOS			

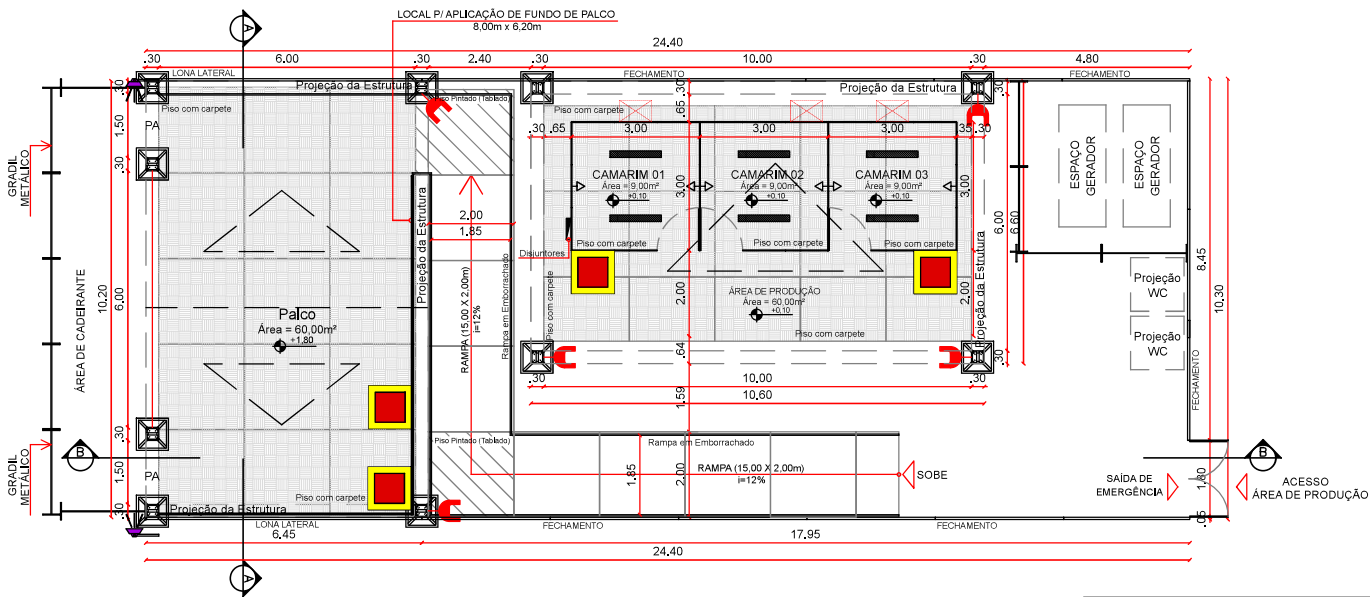

2 PLANTA BAIXA – PALCO PADRÃO CNV 10,0x6,0m
ESCALA – 1:125

LEGENDA			
	REFLETOR		TOMADA
	LOCAL DO EXTINTOR		REFLETOR P/ TESTEIRA
	AR CONDICIONADO		DISJUNTORES
	LUMINÁRIA		LUMINÁRIA CIRCULAR

OBS.: CONFERIR TODAS AS COTAS NO LOCAL.



PREFEITURA DO RECIFE
FUNDAÇÃO DE CULTURA CIDADE DO RECIFE - FCCR
GERÊNCIA GERAL DE ARQUITETURA E ENGENHARIA

AV. CAIS DO APOLO, Nº 925 - 1º ANDAR - FONE: (81) 3355-5240 - BAIRRO DO RECIFE - RECIFE/PE

CLIENTE: FUNDAÇÃO DE CULTURA CIDADE DO RECIFE

TIPO: MONTAGEM DE PALCO

PROPRIETÁRIO: FUNDAÇÃO DE CULTURA CIDADE DO RECIFE

ENDEREÇO: RECIFE

SUPERVISÃO DO PROJETOS: CIRIO JOSÉ MARQUES DA SILVA

AUTOR DO PROJETO:

CIRIO JOSÉ M. DA SILVA / CREA - PE047989
GERENTE GERAL DE ARQUITETURA E ENGENHARIA

RECOMENDAÇÕES:

APÓS O RECEBIMENTO DO PROJETO, DEVE-SE VERIFICAR TODOS OS REQUISITOS BÁSICOS PARA EXECUÇÃO DA OBRA, COMO:

- ASSINATURA DO RESPONSÁVEL PELO PROJETO
- ASSINATURA DO RESPONSÁVEL PELA OBRA
- DATA DO PROJETO
- SITUAÇÃO DE PERMISSÃO DO PROJETO
- REVISÃO DO PROJETO EM QUESTÃO

COLABORADOR:

LAMARTINY LINCOLN DA C.A. SOARES

FISCALIZAÇÃO TÉCNICA:

PROJETO:

ARQUITETÔNICO

ETAPA:

PROJETO BÁSICO

REFERÊNCIA:

PLANTA BAIXA - PALCO PADRÃO CNV 10,0x6,0m

DATA:

11/2023


ESCALA DO DESENHO:

1:125


ARQ

02/04


ELYNA FABIANE S. DE ARAUJO SVEDESE
CHEFE DE DIVISÃO DE PROJETOS

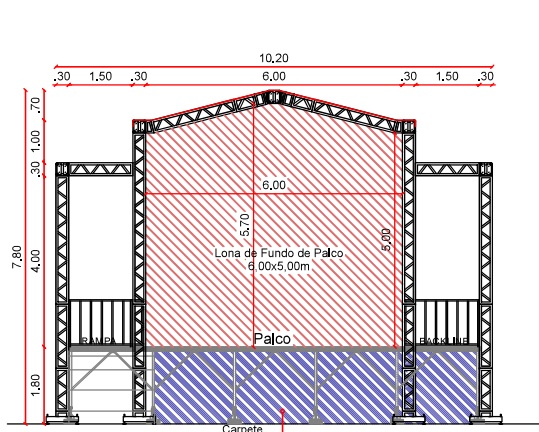


3 CORTE AA' - PALCO PADRÃO CNV 10,0x6,0m
ESCALA - 1:125

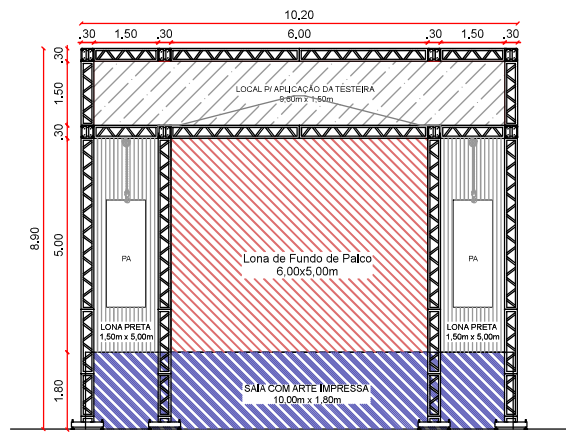


4 VISTA FRONTAL - PALCO PADRÃO CNV 10,0x6,0m
ESCALA - 1:125

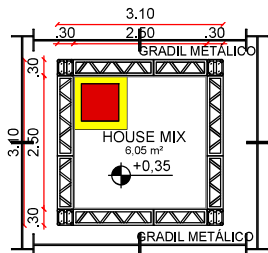

PLANTA BAIXA

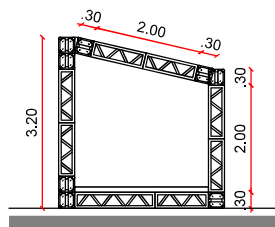

VISTA LATERAL

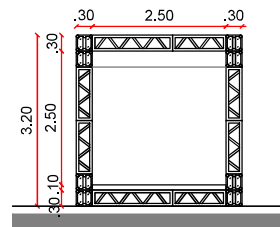

VISTA FRONTAL

5 HOUSE MIX - PALCO PADRÃO CNV 10,0x6,0m
ESCALA - 1:100

OBS.: CONFERIR TODAS AS COTAS NO LOCAL.



PREFEITURA DO RECIFE
FUNDAÇÃO DE CULTURA CIDADE DO RECIFE - FCCR
GERÊNCIA GERAL DE ARQUITETURA E ENGENHARIA

AV. CAIS DO APOLO, Nº 925 - 15º ANDAR - FONE: (81) 3335-5240 - BAIRRO DO RECIFE - RECIFE/PE

PROPRIETÁRIO:
FUNDAÇÃO DE CULTURA CIDADE DO RECIFE

CLIENTE:
FUNDAÇÃO DE CULTURA CIDADE DO RECIFE

TIPO:
MONTAGEM DE PALCO

ENDEREÇO:
RECIFE

SUPERVISÃO DO PROJETO:
CIRIO JOSÉ MARQUES DA SILVA

RECOMENDAÇÕES:

APÓS O RECEBIMENTO DO PROJETO, DEVE-SE VERIFICAR TODOS OS REQUISITOS BÁSICOS PARA EXECUÇÃO DA OBRA, COMO:

- ASSINATURA DO RESPONSÁVEL PELO PROJETO
- ASSINATURA DO RESPONSÁVEL PELA OBRA
- DATA DO PROJETO
- SITUAÇÃO DE PERMISSÃO DO PROJETO
- REVISÃO DO PROJETO EM QUESTÃO

COLABORADOR:

LAMARTINY LINCOLN DA C.A. SOARES

PROJETO:

ARQUITETÔNICO

ETAPA:

PROJETO BÁSICO

REFERÊNCIA:
CORTE AA', VISTA FRONTAL E HOUSE MIX - PALCO PADRÃO CNV 10,0x6,0m

DATA:

11/2023

ESCALA DO DESENHO:

1:125


AUTOR DO PROJETO:

CIRIO JOSÉ M. DA SILVA / CREA - PE047899
GERENTE GERAL DE ARQUITETURA E ENGENHARIA

FISCALIZAÇÃO TÉCNICA:

ELYNA FABIANE S. DE ARAUJO SVEDESE
CHEFE DE DIVISÃO DE PROJETOS

ARQ
03/04

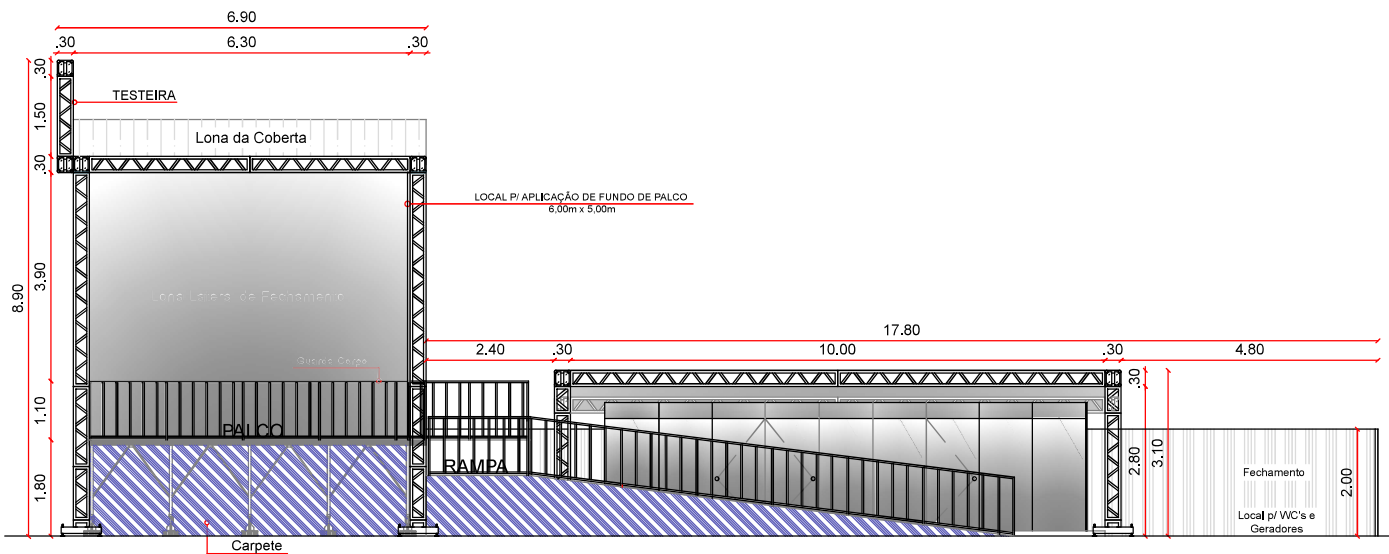

6 CORTE BB" - PALCO PADRÃO CNV 10,0x6,0m
ESCALA - 1:100

OBS.: CONFERIR TODAS AS COTAS NO LOCAL.

		PREFEITURA DO RECIFE FUNDAÇÃO DE CULTURA CIDADE DO RECIFE - FCCR GERÊNCIA GERAL DE ARQUITETURA E ENGENHARIA AV. CAIS DO APOLO, Nº 925 - 15º ANDAR - FONE: (81)3335-5240 - BAIRRO DO RECIFE - RECIFE/PE		RECOMENDAÇÕES: APÓS O RECEBIMENTO DO PROJETO, DEVE-SE VERIFICAR TODOS OS REQUISITOS BÁSICOS PARA EXECUÇÃO DA OBRA, COMO: - ASSINATURA DO RESPONSÁVEL PELO PROJETO - ASSINATURA DO RESPONSÁVEL PELA OBRA - DATA DO PROJETO - SITUAÇÃO DE PERMISSÃO DO PROJETO - REVISÃO DO PROJETO EM QUESTÃO		PROJETO: ARQUITETÔNICO ETAPA: PROJETO BÁSICO REFERÊNCIA: CORTE BB" - PALCO PADRÃO CNV 10,0x6,0m		ARQ 04/04	
PROPRIETÁRIO: FUNDAÇÃO DE CULTURA CIDADE DO RECIFE		CLIENTE: FUNDAÇÃO DE CULTURA CIDADE DO RECIFE	TIPO: MONTAGEM DE PALCO	COLABORADOR: LAMARTINY LINCOLN DA C.A. SOARES		DATA: 11/2023	ESCALA DO DESENHO: 1:125		
ENDEREÇO: RECIFE		SUPERVISÃO DO PROJETOS: CIRIO JOSÉ MARQUES SILVA		AUTOR DO PROJETO: CIRIO JOSÉ M. DA SILVA / CREA - PE047889 GERENTE GERAL DE ARQUITETURA E ENGENHARIA		FISCALIZAÇÃO TÉCNICA:		ELYNA FABIANE S. DE ARAUJO SVEDESE CHEFE DE DIVISÃO DE PROJETOS	