




VISTA SUPERIOR - ELEMENTO BALÃO AÉREO

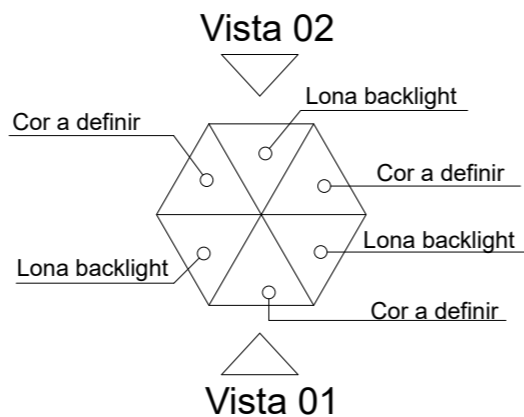

VISTA INFERIOR - ELEMENTO BALÃO AÉREO

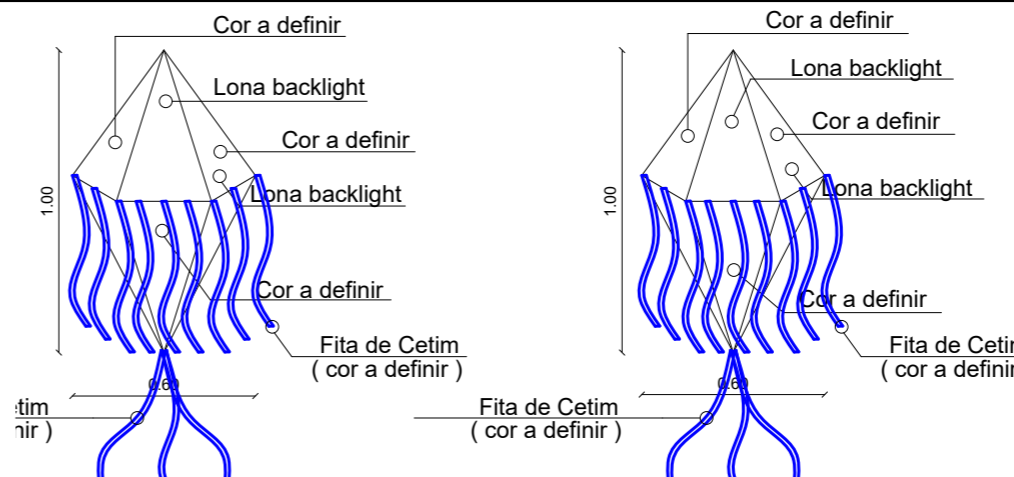


VISTA 01 - ELEMENTO BALÃO AÉREO VISTA 02 - ELEMENTO BALÃO AÉREO

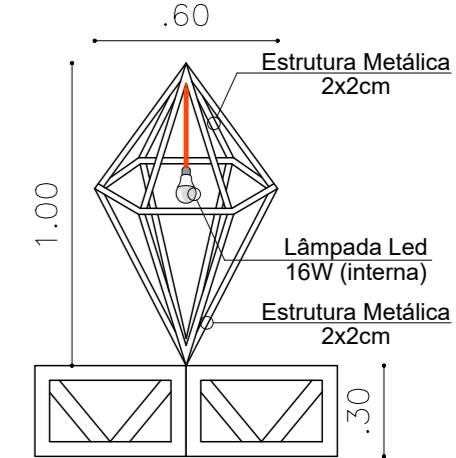


ESTRUTURAL - ELEMENTO BALÃO AÉREO

3 DETALHE - BALÃO - SÃO JOÃO
ESCALA - 1:25


1 PLANTA BAIXA - ELEMENTO BALÃO AÉREO - SÃO JOÃO
ESCALA - 1:25

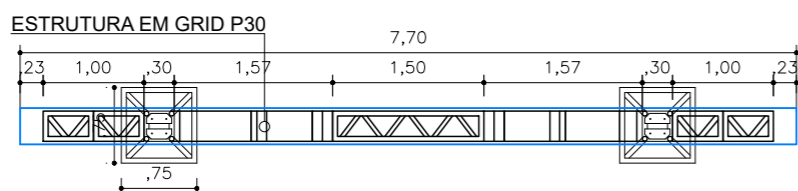


4 VISTA SUPERIOR - ELEMENTO PÓRTICO - SÃO JOÃO
ESCALA - 1:75

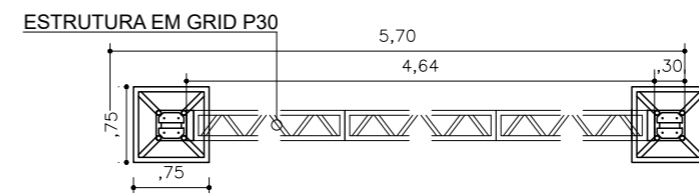


5 PLANTA BAIXA - ELEMENTO PÓRTICO - SÃO JOÃO
ESCALA - 1:75

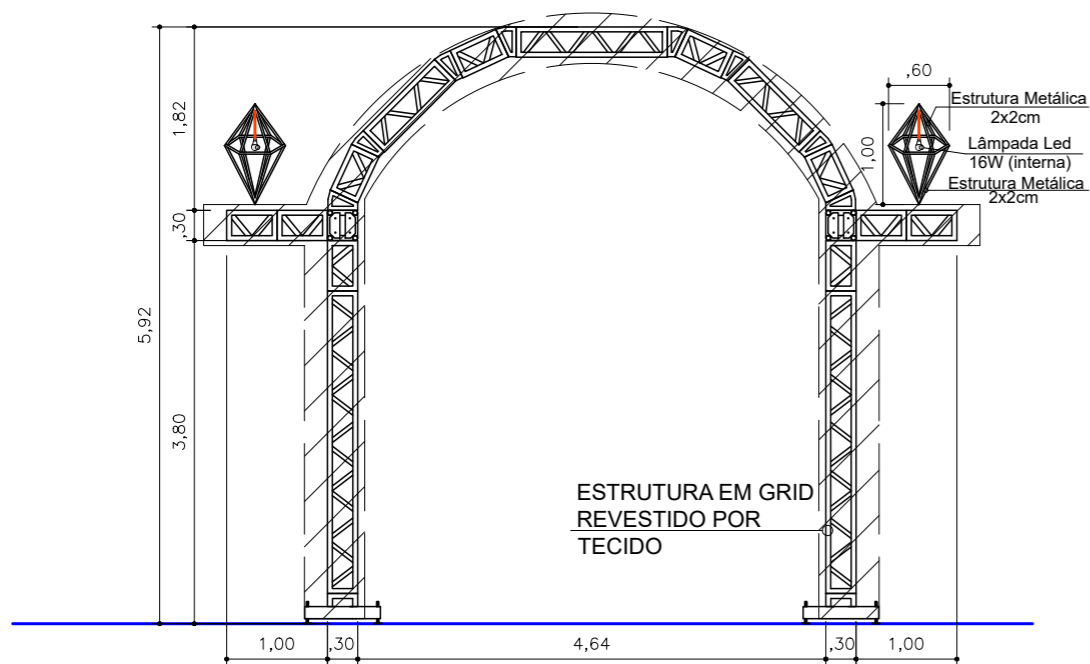

6 VISTA ESTRUTURA - ELEMENTO PÓRTICO - SÃO JOÃO
ESCALA - 1:75

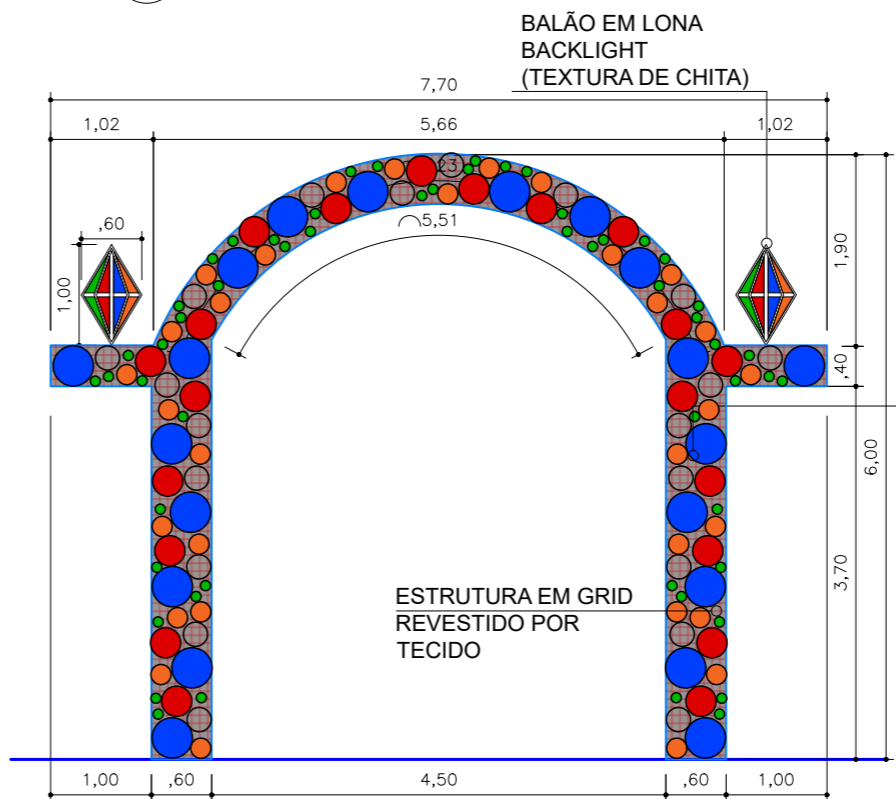

7 VISTA FRONTAL - ELEMENTO PÓRTICO - SÃO JOÃO
ESCALA - 1:75

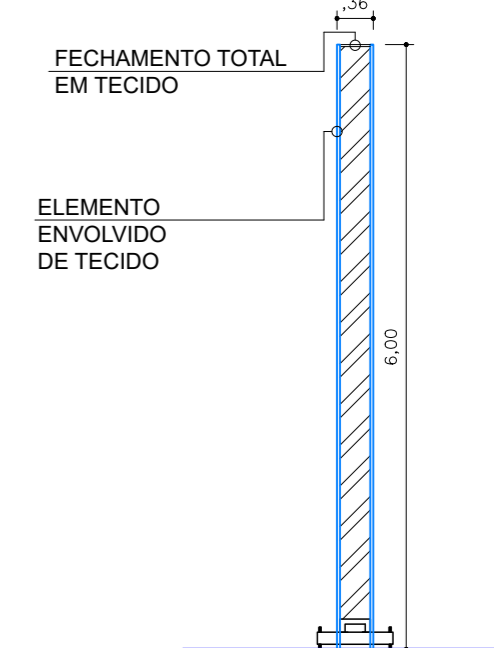

8 VISTA LATERAL - ELEMENTO PÓRTICO - SÃO JOÃO
ESCALA - 1:75

OBS.: CONFERIR TODAS AS COTAS NO LOCAL.

	PREFEITURA DO RECIFE FUNDAÇÃO DE CULTURA CIDADE DO RECIFE - FCCR GERÊNCIA GERAL DE ARQUITETURA E ENGENHARIA		FISCALIZAÇÃO TÉCNICA: ELYNA FABIANE S. DE ARAÚJO SVEDESE		RECOMENDAÇÕES: APÓS O RECEBIMENTO DO PROJETO, DEVE-SE VERIFICAR TODOS OS REQUISITOS BÁSICOS PARA EXECUÇÃO DA OBRA, COMO:		TABELA DE ÁREAS:		PROJETO: ARQUITETÔNICO		ARQ 01/01
	AV. CAIS DO APOLO, Nº 925 - 15º ANDAR - FONE: (81)3355-8200 - BAIRRO DO RECIFE - RECIFE/PE		ARQUITETOS COLABORADORES: LAMARTINY SOARES		- ASSINATURA DO RESPONSÁVEL PELO PROJETO - ASSINATURA DO RESPONSÁVEL PELA OBRA - DATA DO PROJETO		ÁREAS DO TERRENO: _____ XX,XXm² ÁREA DA COBERTA: _____ XX,XXm² ÁREA DO TÉRREO: _____ XX,XXm² ÁREA DO 1º PAV.: _____ XX,XXm²		ETAPA: PROJETO BÁSICO		
PROPRIETÁRIO: FUNDAÇÃO DE CULTURA CIDADE DO RECIFE	CLIENTE: PREFEITURA DO RECIFE	TIPO: MONTAGEM DA DECORAÇÃO	ESCALA DO DESENHO: INDICADA	DATA: 03/2026	COORDENAÇÃO TÉCNICA: CIRO JOSÉ MARQUES SILVA GERENTE GERAL DE ARQUITETURA E ENGENHARIA		SÍTIO TRINDADE_PÓRTICO JUNINO_R.00		REFERÊNCIA: PROJETO - PÓRTICO SÍTIO TRINDADE DECORAÇÃO - SÃO JOÃO		CHEFE DE DIVISÃO DE ARQUITETURA