




VISTA FRONTAL

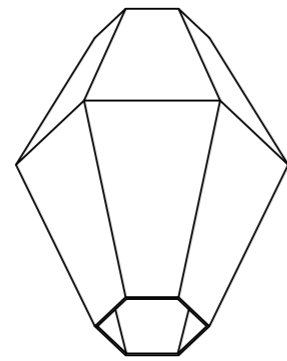


PERSPECTIVA INFERIOR

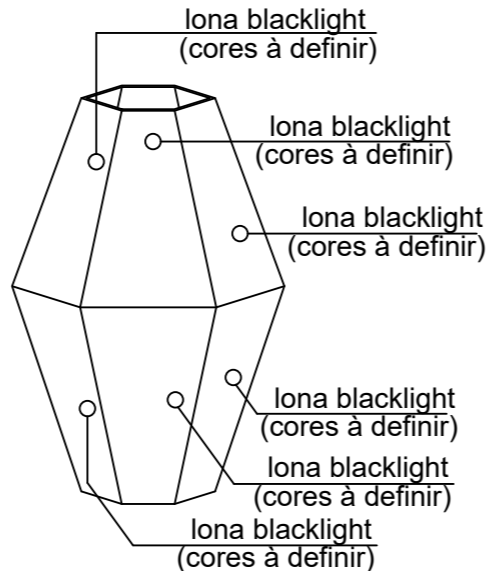


VISTA 01

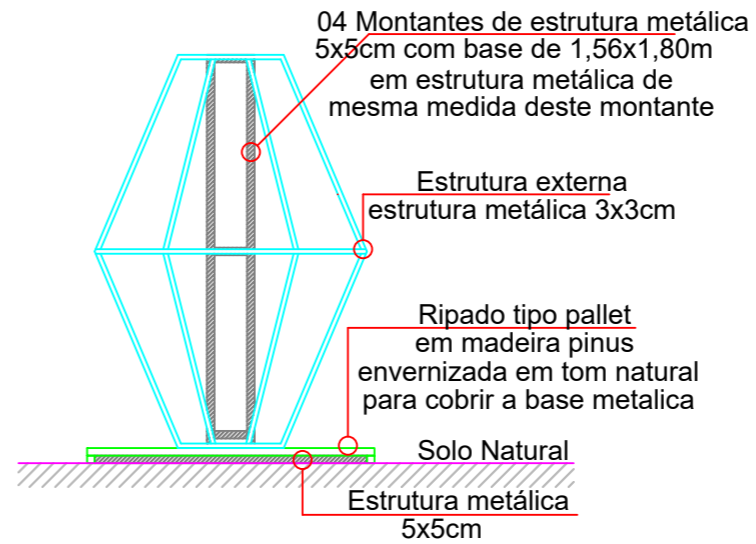

VISTA FRONTAL - ESTRUTURA

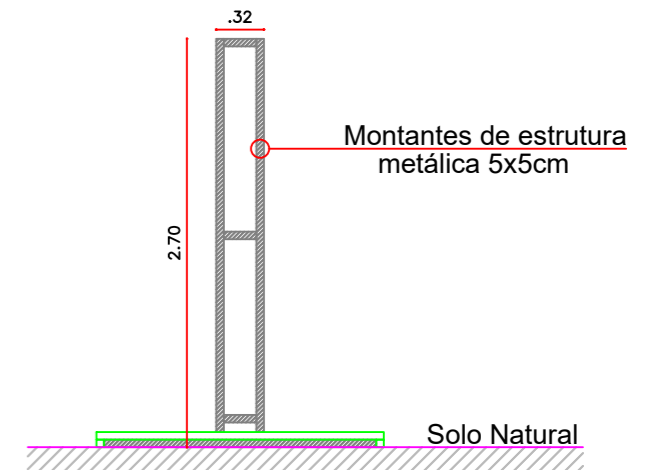

VISTA FRONTAL - ESTRUTURA

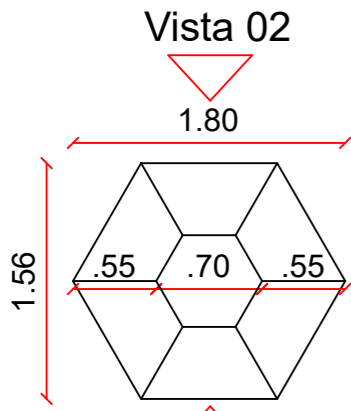


Vista 02

1.80

1.56

Vista 01

PLANTA BAIXA INFERIOR

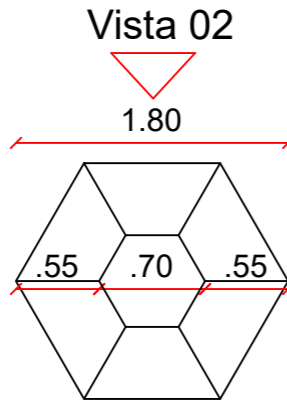


Vista 02


1.80

Vista 01


PLANTA BAIXA SUPERIOR

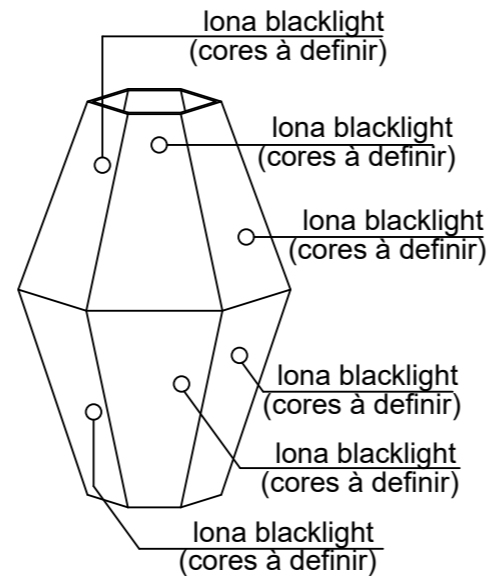

VISTA 02

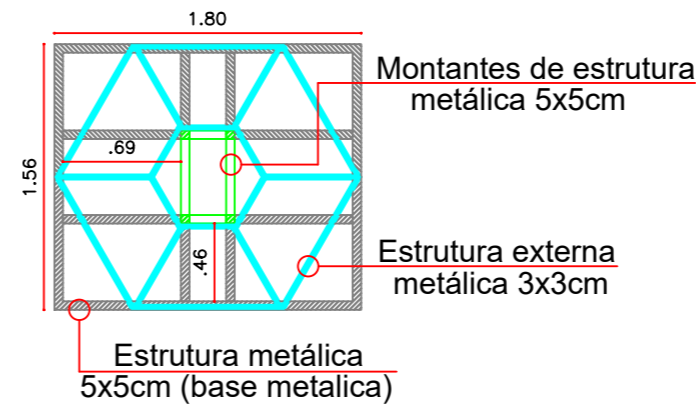

PLANTA BAIXA - ESTRUTURA

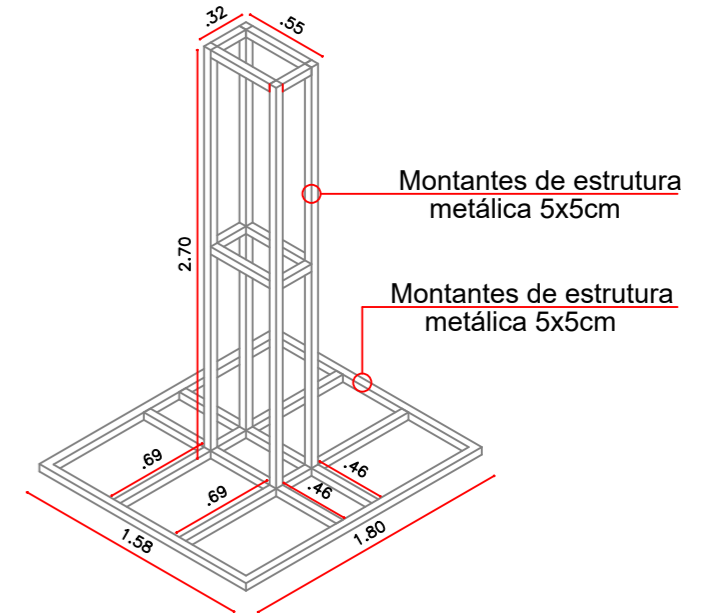

PERSPECTIVA - ESTRUTURA

7 DETALHE DOS BALÕES DE PISO - SÃO JOÃO
ESCALA - 1:75

8 DETALHE DOS BALÕES DE PISO - ESTRUTURA - SÃO JOÃO
ESCALA - 1:75

NOTAS: 1) CADA BALÃO DE PISO DEVERÁ TER UM REFLETOR DE 100W E ATERRAMENTO CONFORME NBR 5410 E COM AS NORMAS TÉCNICAS DA CONCESSIONÁRIA LOCAL. 2) TODO BALÃO DE PISO TER UM RIPADO EM PALLET PARA COBRIR OS MONTANTES ESTRUTURAIS DA BASE DO ELEMENTO.

OBS.: CONFERIR TODAS AS COTAS NO LOCAL.

	PREFEITURA DO RECIFE FUNDAÇÃO DE CULTURA CIDADE DO RECIFE - FCCR GERÊNCIA GERAL DE ARQUITETURA E ENGENHARIA		FISCALIZAÇÃO TÉCNICA: ELYNA FABIANE S. DE ARAÚJO SVEDESE	RECOMENDAÇÕES: APÓS O RECEBIMENTO DO PROJETO, DEVE-SE VERIFICAR TODOS OS REQUISITOS BÁSICOS PARA EXECUÇÃO DA OBRA, COMO:	TABELA DE ÁREAS: ÁREAS DO TERRENO: _____ XX,XXm² ÁREA DA COBERTA: _____ XX,XXm² ÁREA DO TÉRREO: _____ XX,XXm² ÁREA DO 1º PAV.: _____ XX,XXm²	PROJETO: ARQUITETÔNICO ETAPA: PROJETO BÁSICO REFERÊNCIA: BALÕES DE PISO - DETALHAMENTO GERAL BAIRRO DO RECIFE - SÃO JOÃO ARQUIVO: BAIRRO DO RECIFE_BALÃO DE PISO_2026_R.00	ARQ 01/01
	AV. CAIS DO APOLO, Nº 925 - 15º ANDAR - FONE: (81)3355-8200 - BAIRRO DO RECIFE - RECIFE/PE	CLIENTE: PREFEITURA DO RECIFE	TIPO: MONTAGEM DE PALCO	ARQUITETOS COLABORADORES: LAMARTTINY SOARES	ASSINATURA DO RESPONSÁVEL PELO PROJETO ASSINATURA DO RESPONSÁVEL PELA OBRA DATA DO PROJETO	PROJETO:	
PROPRIETÁRIO: FUNDAÇÃO DE CULTURA CIDADE DO RECIFE	ENDEREÇO: RECIFE/PE	RESPONSÁVEL PELA OBRA:	ESCALA DO DESENHO: 1:75	DATA: 03/2026	AUTOR DO PROJETO:	GERENTE GERAL DE ARQUITETURA E ENGENHARIA	COORDENAÇÃO TÉCNICA: