




6 PLANTA BAIXA - ÁREA DE CONCENTRAÇÃO  
 ESCALA - 1:150

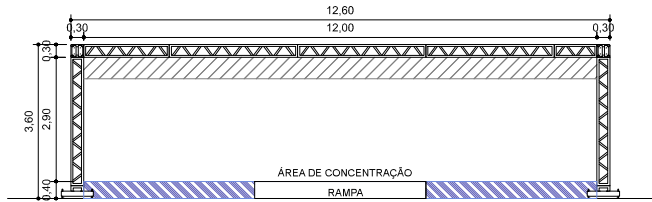

8 ELEVÇÃO FRONTAL - ÁREA DE CONCENTRAÇÃO  
 ESCALA - 1:125

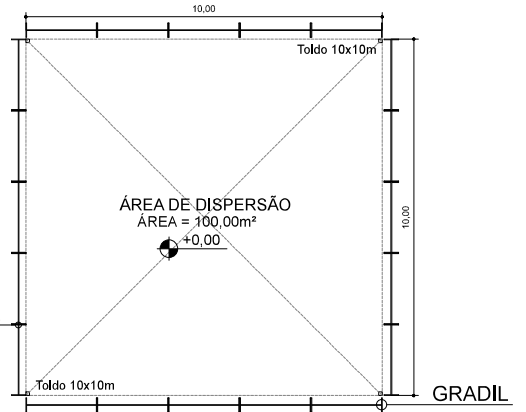

7 PLANTA BAIXA - ÁREA DE DISPERSÃO  
 ESCALA - 1:150

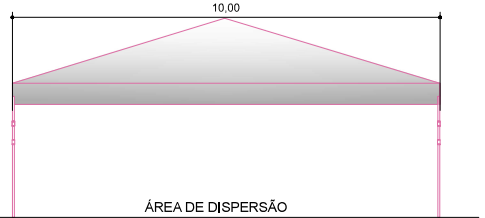


9 ELEVÇÃO - ÁREA DE DISPERSÃO  
 ESCALA - 1:100


OBS.: CONFERIR TODAS AS COTAS NO LOCAL.

	<b>PREFEITURA DO RECIFE</b> FUNDAÇÃO DE CULTURA CIDADE DO RECIFE - FCCR GERÊNCIA GERAL DE ARQUITETURA E ENGENHARIA		<b>RECOMENDAÇÕES:</b> APÓS O RECEBIMENTO DO PROJETO, DEVE-SE VERIFICAR TODOS OS REQUISITOS BÁSICOS PARA EXECUÇÃO DA OBRA, COMO: - ASSINATURA DO RESPONSÁVEL PELO PROJETO - ASSINATURA DO RESPONSÁVEL PELA OBRA		<b>PROJETO:</b> <b>ARQUITETÔNICO</b> <b>ETAPA:</b> <b>PROJETO BÁSICO</b>		<b>ARQ</b> <b>04/04</b>
	AV. CAES DO APOLO, Nº 925 - 12º ANDAR - FONE: (81)3355-3240 - BARRIO DO RECIFE - RECIFE/PE	CLIENTE: FUNDAÇÃO DE CULTURA CIDADE DO RECIFE	TIPO: MONTAGEM DE ESTRUTURAS	SUPERVISÃO DO PROJETOS: ELYNA FABIANE S. DE ARAÚJO SVEDESE		REFERÊNCIA: <b>PALCO PAVILHÃO QUADRIHA 35X30 - CONCENTRAÇÃO E DISPERSÃO</b>	
ENDEREÇO: RECIFE	RESPONSÁVEL PELA OBRA: RECIFE		COLABORADOR: LAMARTINY SOARES		DATA: 04/2026	ESCALA DO DESENHO: INDICADA	ELYNA FABIANE S. DE ARAÚJO SVEDESE CHEFE DE DIVISÃO DE PROJETOS
AUTOR DO PROJETO: CIRO JOSÉ MARQUES SILVA GERENTE GERAL DE ARQUITETURA E ENGENHARIA			FISCALIZAÇÃO TÉCNICA:				

ASSINADO DIGITALMENTE POR  
 CIRO JOSÉ MARQUES DA SILVA  
 CPF: 731.604-81 DATA: 22/04/2026 17:28  
 LOCAL: RECIFE - PE  
 CÓDIGO: 1481602-0447-49116669-58840214869  
 REGULADO PELO DECRETO MUNICIPAL Nº 33.885 de 20/06/2020 (RECIFE-PE)

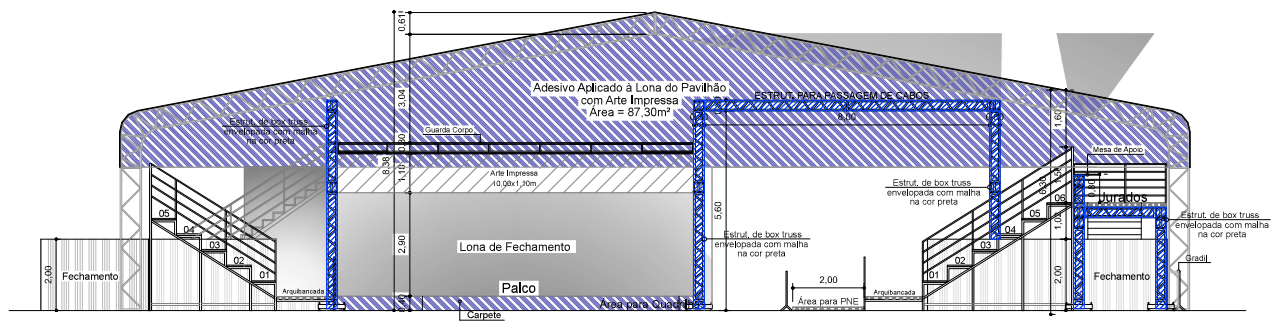

2 CORTE AA" – PALCO PAVILHÃO QUADRILHA 35X30  
 ESCALA – 1:150

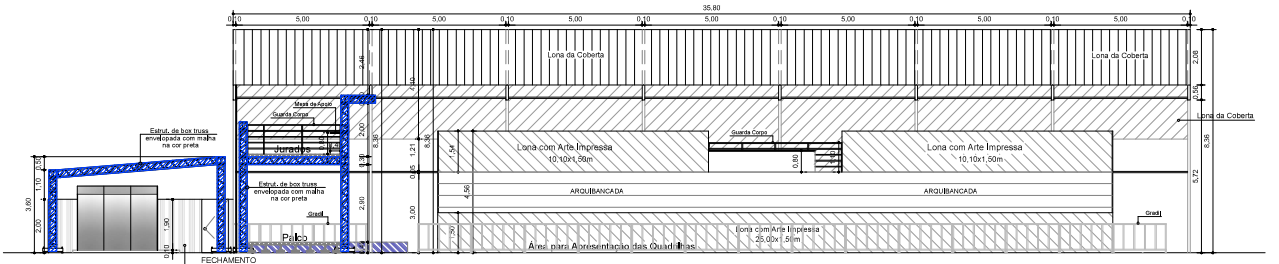

3 CORTE BB" – PALCO PAVILHÃO QUADRILHA 35X30  
 ESCALA – 1:200

OBS.: CONFERIR TODAS AS COTAS NO LOCAL.


		<b>PREFEITURA DO RECIFE</b> FUNDAÇÃO DE CULTURA CIDADE DO RECIFE - FCCR GERÊNCIA GERAL DE ARQUITETURA E ENGENHARIA		<b>RECOMENDAÇÕES:</b> APÓS O RECEBIMENTO DO PROJETO, DEVE-SE VERIFICAR TODOS OS REQUISITOS BÁSICOS PARA EXECUÇÃO DA OBRA, COMO: - ASSINATURA DO RESPONSÁVEL PELO PROJETO - ASSINATURA DO RESPONSÁVEL PELA OBRA <b>SUPERVISÃO DO PROJETOS.</b>		<b>PROJETO:</b> <b>ARQUITETÔNICO</b> <b>ETAPA:</b> <b>PROJETO BÁSICO</b> <b>REFERÊNCIA:</b> <b>PALCO PAVILHÃO QUADRILHA 35X30 - CORTES AA" E BB"</b>		<b>ARQ</b> <b>02/04</b>	
PROPRIETÁRIO: FUNDAÇÃO DE CULTURA CIDADE DO RECIFE		CLIENTE: FUNDAÇÃO DE CULTURA CIDADE DO RECIFE		TIPO: MONTAGEM DE ESTRUTURAS		COLABORADOR: LAMARTINY SOARES			DATA: 04/2026
ENDEREÇO: RECIFE		RESPONSÁVEL PELA OBRA: RECIFE		GERENTE GERAL DE ARQUITETURA E ENGENHARIA		FISCALIZAÇÃO TÉCNICA: CIRO JOSÉ MARQUES DA SILVA			
AUTOR DO PROJETO: RECIFE		RESPONSÁVEL PELA OBRA: RECIFE		GERENTE GERAL DE ARQUITETURA E ENGENHARIA		FISCALIZAÇÃO TÉCNICA: CIRO JOSÉ MARQUES DA SILVA			INDICADA ELYNA FABIANE S. DE ARAÚJO SWEDESE CHEFE DE DIVISÃO DE PROJETOS

ISO A4  
 210x297



ASSINADO DIGITALMENTE POR  
 CIRO JOSÉ MARQUES DA SILVA  
 CPF: 773160431 DATA: 22/04/2026 17:28  
 LOCAL: RECIFE - PE  
 CÓDIGO: 748367472037486f5982c184ca4862c46  
 REGULADO PELO DECRETO MUNICIPAL N. 33.882, DE 20/05/2020 (RECIFE-PE)

LEGENDA			
	REFLETOR		TOMADA
	LOCAL DO EXTINTOR		REFLETOR P/ TESTEIRA
	AR CONDICIONADO		DISJUNTORES
	LUMINÁRIA		LUMINÁRIA CIRCULAR

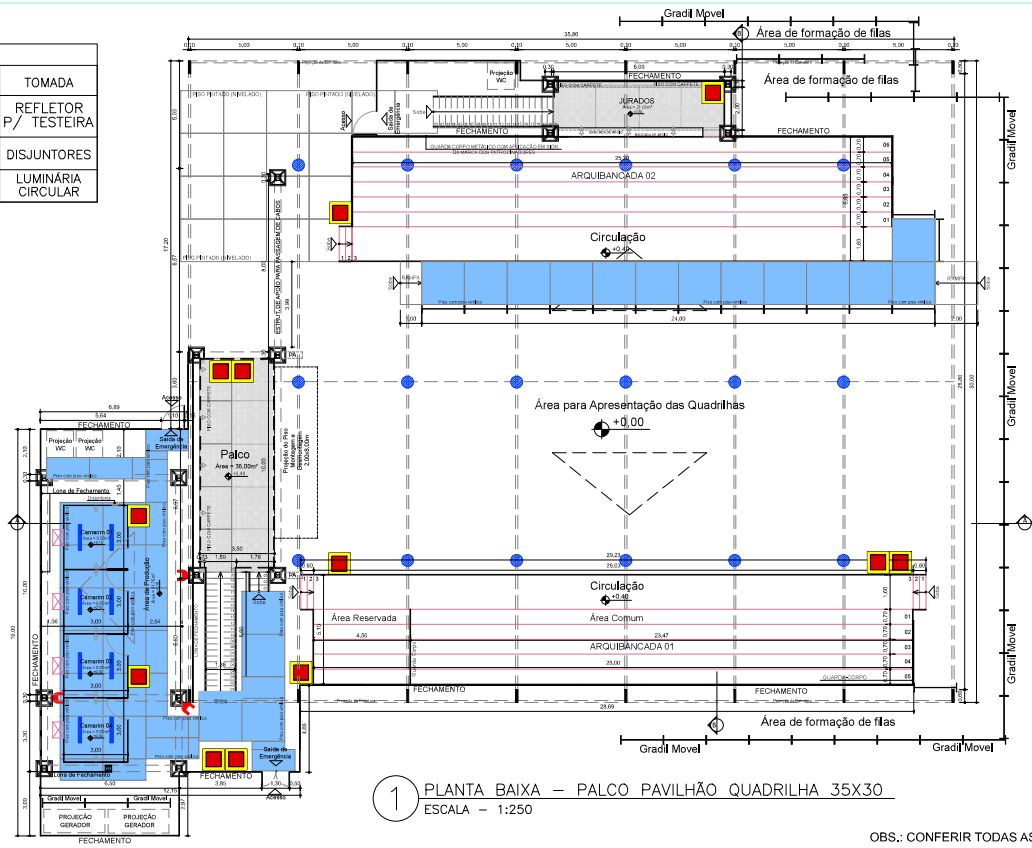

1 PLANTA BAIXA – PALCO PAVILHÃO QUADRILHA 35X30  
 ESCALA – 1:250

OBS.: CONFERIR TODAS AS COTAS NO LOCAL.

LEGENDA	
	PISO VINÍLICO NA COR CINZA ESPESSURA - 5mm
	PISO EM CARPETE ESPESSURA - 5mm



**PREFEITURA DO RECIFE**  
 FUNDAÇÃO DE CULTURA CIDADE DO RECIFE - FCCR  
 GERÊNCIA GERAL DE ARQUITETURA E ENGENHARIA

**RECOMENDAÇÕES:**  
 APÓS O RECEBIMENTO DO PROJETO, DEVE-SE VERIFICAR TODOS OS REQUISITOS BÁSICOS PARA EXECUÇÃO DA OBRA, COMO:  
 - ASSINATURA DO RESPONSÁVEL PELO PROJETO  
 - ASSINATURA DO RESPONSÁVEL PELA OBRA  
**SUPERVISÃO DO PROJETOS.**

**PROJETO:**  
**ARQUITETÔNICO**  
**ETAPA:**  
**PROJETO BÁSICO**  
**REFERÊNCIA:**  
**PALCO PAVILHÃO QUADRILHA 35X30 - PLANTA BAIXA**

**ARQ**  
**01/04**

**PROPRIETÁRIO:**  
 FUNDAÇÃO DE CULTURA CIDADE DO RECIFE

**CLIENTE:**  
 FUNDAÇÃO DE CULTURA CIDADE DO RECIFE

**TIPO:**  
 MONTAGEM DE ESTRUTURAS

**COLABORADOR:**  
 ELLYNA FABIANE S. DE ARAÚJO SVEDSE  
 LAMARTINY SOARES

**DATA:**  
 04/2026

**ESCALA DO DESENHO:**  
 1:250

**ENDEREÇO:**  
 RECIFE

**RESPONSÁVEL PELA OBRA:**  
 RECIFE

**FISCALIZAÇÃO TÉCNICA:**  
 CIRO JOSÉ MARQUES SILVA  
 GERENTE GERAL DE ARQUITETURA E ENGENHARIA

**ELLYNA FABIANE S. DE ARAÚJO SVEDSE**  
 CHEFE DE DIVISÃO DE PROJETOS

ISO 44  
 2104287