




1 PLANTA BAIXA - BARRACAS
ESCALA - 1:75

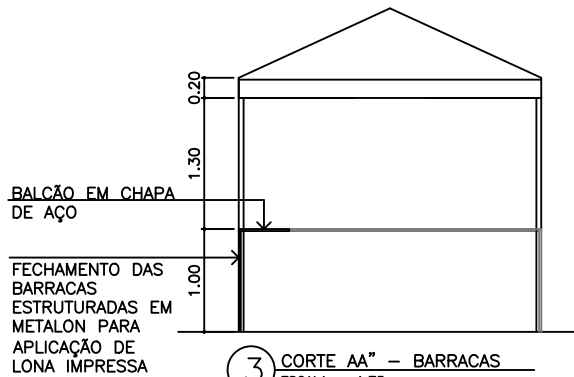

3 CORTE AA' - BARRACAS
ESCALA - 1:75

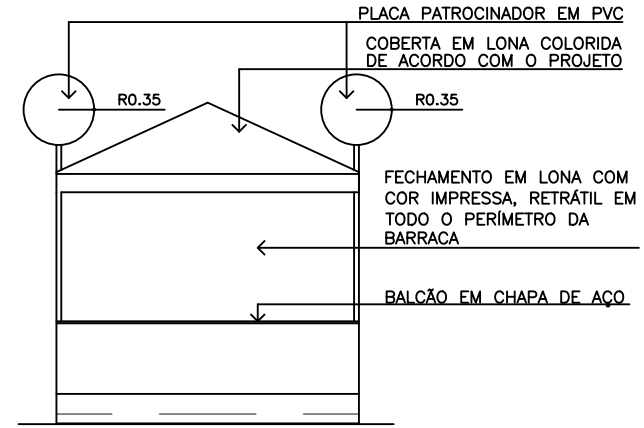


2 VISTA FRONTAL - BARRACAS
ESCALA - 1:75

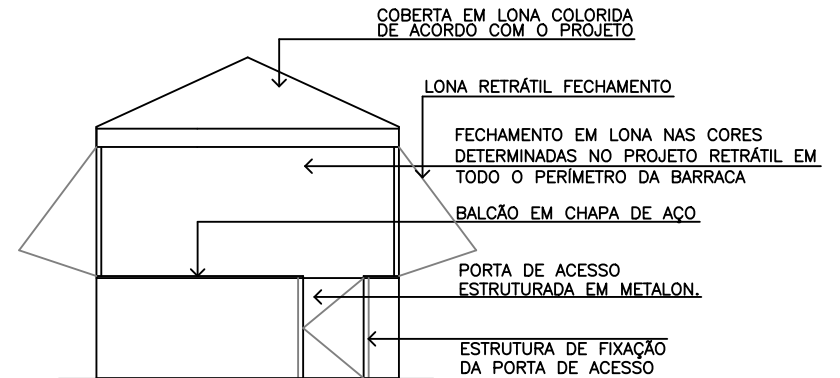

4 VISTA POSTERIOR - BARRACAS
ESCALA - 1:75

OBS.: CONFERIR TODAS AS COTAS NO LOCAL.

		PREFEITURA DO RECIFE FUNDAÇÃO DE CULTURA CIDADE DO RECIFE - FCCR GERÊNCIA GERAL DE ARQUITETURA E ENGENHARIA AV. CAIS DO APOLO, Nº 925 - 15º ANDAR - FONE: (81)3355-9240 - BAIRRO DO RECIFE - RECIFE/PE		RECOMENDAÇÕES: APÓS O RECEBIMENTO DO PROJETO, DEVE-SE VERIFICAR TODOS OS REQUISITOS BÁSICOS PARA EXECUÇÃO DA OBRA, COMO: - ASSINATURA DO RESPONSÁVEL PELO PROJETO - ASSINATURA DO RESPONSÁVEL PELA OBRA		PROJETO: ARQUITETÔNICO ETAPA: PROJETO BÁSICO REFERÊNCIA: PROJETO - BARRACAS		ARQ 01/01
PROPRIETÁRIO: FUNDAÇÃO DE CULTURA CIDADE DO RECIFE		CLIENTE: FUNDAÇÃO DE CULTURA CIDADE DO RECIFE		TIPO: MONTAGEM DE PALCO		FISCALIZAÇÃO DO PROJETOS: ELYNA FABIANE S. DE ARAÚJO SVEDSE		
ENDEREÇO: RECIFE		COLABORADOR: LAMARTTINY SOARES		DATA: 09/2025		ESCALA DO DESENHO: 1:75		
SUPERVISÃO DO PROJETO:		CIRO JOSÉ MARQUES SILVA GERENTE GERAL DE ARQUITETURA E ENGENHARIA		COORDENAÇÃO TÉCNICA:				