



MANGUEIRA LED
NA COR BRANCO QUENTE
(2700K) COLOCADOS A
CADA 10cm

1 VISTA LATERAL - ELEMENTO PALMEIRA - MODELO 01
ESCALA - 1:50



MANGUEIRA LED
NA COR BRANCO QUENTE
(2700K) COLOCADOS A
CADA 10cm

2 VISTA LATERAL - ELEMENTO PALMEIRA - MODELO 02
ESCALA - 1:50





ASSINADO DIGITALMENTE POR
CIRIO JOSÉ MARQUES DA SILVA
CPF: 731.804-61 DATA: 31/08/2026 11:12
LOCAL: RECIFE - PE
CÓDIGO: 365d5b2-7897-4e11-bc50-06a0d1a036c
REGULADO PELO DECRETO MUNICIPAL Nº 33.882 de 09/06/2020 (RECIFE-PE)

OBS.: CONFERIR TODAS AS COTAS NO LOCAL.



		PREFEITURA DO RECIFE		PROTEÇÃO TÉCNICA		RECOMENDAÇÕES:		TABELA DE ÁREAS:		PROJETO	
FUNDAÇÃO DE CULTURA CIDADÃ DO RECIFE - FOCOR		ELVINA FABIANE S. DE ARAUJO SVEDESE		APÓS O RECEBIMENTO DO PROJETO DEVE-SE VERIFICAR TODOS OS		ÁREAS DO TERRENO: XX.XXm²		ÁREA DO TERRENO: XX.XXm²		ARQUITETÔNICO	
ESTRUTURA GERAL DO ARQUITETÔNICO E ENGENHARIA		LAMARTINY SOARES		REQUISITOS BÁSICOS PARA EXECUÇÃO DA OBRA, COMO:		ÁREA DA COBERTA: XX.XXm²		ÁREA DA COBERTA: XX.XXm²		PROJETO BÁSICO	
PROPRIETÁRIO: FUNDAÇÃO DE CULTURA CIDADÃ DO RECIFE		CLIENTE: PREFEITURA DO RECIFE		ASSINATURA DO RESPONSÁVEL PELO PROJETO		ÁREA DO TERRENO: XX.XXm²		ÁREA DO TERRENO: XX.XXm²		ELEMENTO PALMEIRA ILUMINADA	
PROJETO: RECIFE-PE		RESPONSÁVEL PELA OBRA:		ASSINATURA DO RESPONSÁVEL PELA OBRA		ÁREA DO 1º PAV.: XX.XXm²		ÁREA DO 1º PAV.: XX.XXm²		ARQUITETO	
SUPERVISÃO DO PROJETO		RECIFE-PE		DATA DO PROJETO		COORDENAÇÃO TÉCNICA:		COORDENAÇÃO TÉCNICA:		PALMEIRA ILUMINADA_R_00	
				08/2026						CIRIO JOSÉ MARQUES SILVA GERENTE GERAL DE ARQUITETURA E ENGENHARIA	

ISO 9001
2015 ADO

ARQ
01/01

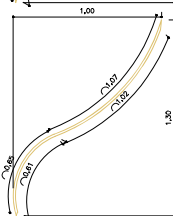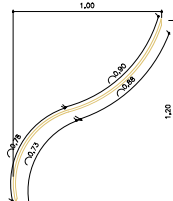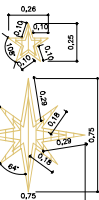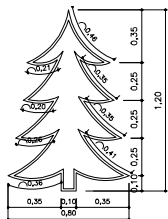

4 DET. 02 - POSTE ALTO
ESCALA - 1:25

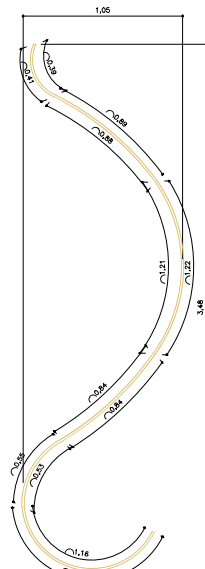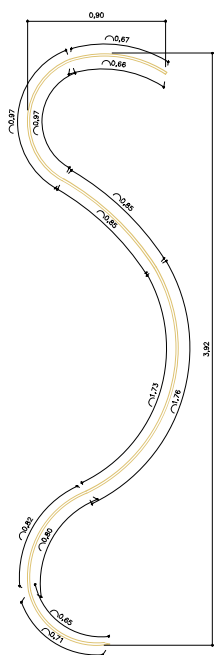

5 PERSPECTIVA - POSTE BAIXO
SEM ESCALA



6 PERSPECTIVA - POSTE ALTO
ESCALA - 1:20



OBS.: CONFERIR TODAS AS COTAS NO LOCAL



PREFEITURA DO RECIFE
FUNDAÇÃO DE CULTURA QUADE DO RECIFE - FOCUR
GERÊNCIA GERAL DE ARQUITETURA E ENGENHARIA

RECOMENDAÇÃO TÉCNICA
ELLYNA FABIANE S. DE ARAÚJO SVEDESE

ARQUITETO RESPONSÁVEL
LAMARTINY SOARES

RECOMENDAÇÕES:
APÓS O RECEBIMENTO DO PROJETO, DEVE-SE VERIFICAR TODOS OS
REQUISITOS BÁSICOS PARA EXECUÇÃO DA OBRA, COMO:

- ASSINATURA DO RESPONSÁVEL PELO PROJETO
- ASSINATURA DO RESPONSÁVEL PELA OBRA
- DATA DO PROJETO

TABELA DE ÁREAS:

ÁREAS DO TERRENO: XX.XXm²
ÁREA DA COBERTA: XX.XXm²
ÁREA DO TERREO: XX.XXm²
ÁREA DO 1º PAV.: XX.XXm²

PROJETO
ARQUITETÔNICO

PROJETO BÁSICO
DETALHES E PERSPECTIVAS - ELEMENTO
DECORATIVO POSTE

ELEMENTO POSTE_R,00

ARQ
02/02

ISO 4210
2004:200

PROJETO DE ARQUITETURA

RECEBIMENTO

RECEBIMENTO

RECEBIMENTO

RECEBIMENTO

RECEBIMENTO

RECEBIMENTO




ASSINADO DIGITALMENTE POR
CIRIO JOSÉ MARQUES DA SILVA

CPF: 731.604-61 DATA: 28/09/2020 09:54

LOCAL: RECIFE - PE

CÓDIGO: 2060111-0305-44da-8643-36775797665
REGULADO PELO DECRETO MUNICIPAL Nº 33.680 de 28/05/2020 (RECIFE-PE)

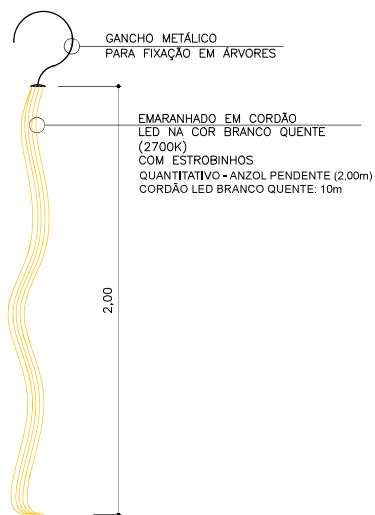


1 VISTA FRONTAL – ELEMENTO PENDENTE ANZOL
ESCALA – 1:50

OBS.: CONFERIR TODAS AS COTAS NO LOCAL.


		PREFEITURA DO RECIFE FUNDAÇÃO DE CULTURA CIDADE DO RECIFE - FCCR GERENCIA GERAL DE ARQUITETURA E ENGENHARIA AV. CAIS DO APOLO, Nº 925 - 15º ANDAR - FONE: (51)3355-9240 - BARRIO DO RECIFE - RECIFE/PE		RECOMENDAÇÕES: APÓS O RECEBIMENTO DO PROJETO, DEVE-SE VERIFICAR TODOS OS REQUISITOS BÁSICOS PARA EXECUÇÃO DA OBRA, COMO: - ASSINATURA DO RESPONSÁVEL PELO PROJETO - ASSINATURA DO RESPONSÁVEL PELA OBRA FISCALIZAÇÃO DO PROJETOS: COLABORADOR: ELYNA FABIANE S. DE ARAÚJO SVEDESE LAMARTINY SOARES		PROJETO: ARQUITETÔNICO ETAPA: PROJETO BÁSICO REFERÊNCIA:		ARQ 01/01	
PROPRIETÁRIO: FUNDAÇÃO DE CULTURA CIDADE DO RECIFE		CLIENTE: FUNDAÇÃO DE CULTURA CIDADE DO RECIFE	TIPO: DECORAÇÃO						
ENDEREÇO: RECIFE		RESPONSÁVEL PELA OBRA: RECIFE				DATA:		ESCALA DO DESENHO:	
SUPERVISÃO DO PROJETO:		CIRIO JOSÉ MARQUES SILVA GERENTE GERAL DE ARQUITETURA E ENGENHARIA		COORDENAÇÃO TÉCNICA:		 ASSINADO DIGITALMENTE POR CIRIO JOSÉ MARQUES DA SILVA			

ISO M
210237

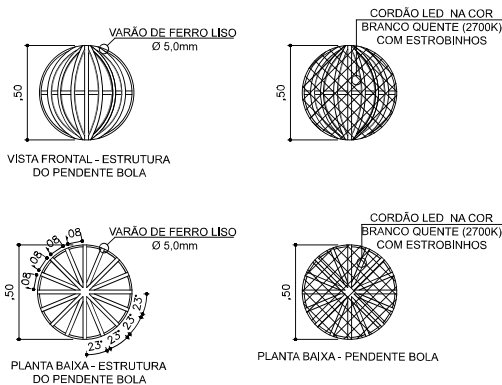

NOTA: A FIXAÇÃO DESTA PEÇA DEVERÁ SER REALIZADA NA PARTE SUPERIOR DA PEÇA E ANCORADA NAS ÁRVORES COM CORDA NA COR PRETA.

1 PROJETO PENDENTE BOLA Ø50cm - DECORAÇÃO NATALINA
ESCALA - 1:20

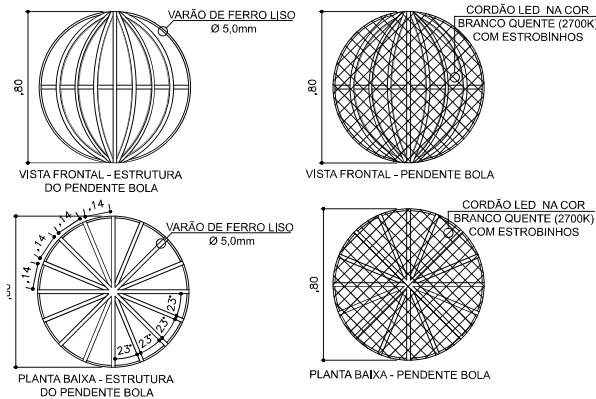

NOTA: A FIXAÇÃO DESTA PEÇA DEVERÁ SER REALIZADA NA PARTE SUPERIOR DA PEÇA E ANCORADA NAS ÁRVORES COM CORDA NA COR PRETA.

2 PROJETO PENDENTE BOLA Ø80cm - DECORAÇÃO NATALINA
ESCALA - 1:20

NOTA: TODOS OS CORDÕES DEVERAM TER UM ESPAÇAMENTO DE 5 cm ENTRE ELES.

OBS.: CONFERIR TODAS AS COTAS NO LOCAL.



PREFEITURA DO RECIFE
FUNDAÇÃO DE CULTURA GERAL DO RECIFE - FCGR
GERÊNCIA GERAL DE ARQUITETURA E ENGENHARIA

PROJETO TÉCNICO

ELYNA FABIANE S. DE ARAUJO SVEDESE

PROJETOS COLABORADORES

LAMARTINY SOARES

RECOMENDAÇÕES:

APÓS O RECEBIMENTO DO PROJETO, DEVERÁ VERIFICAR TODOS OS REQUISITOS BÁSICOS PARA EXECUÇÃO DA OBRA, COMO:

- ASSINATURA DO RESPONSÁVEL PELO PROJETO

- ASSINATURA DO RESPONSÁVEL PELA OBRA

- DATA DO PROJETO

TABELA DE ÁREAS:

ÁREAS DO TERRENO: XX,XXm²
ÁREA DA COBERTA: XX,XXm²
ÁREA DO TERREO: XX,XXm²
ÁREA DO 1º PAV.: XX,XXm²

PROJETO

ARQUITETÔNICO

PROJETO BÁSICO

PLANTA BAIXA E VISTA FRONTAL - PENDENTE BOLA DE Ø50cm E Ø80cm

ARQ
01/01

PROPRIETÁRIO

FUNDAÇÃO DE CULTURA GERAL DO RECIFE

CLIENTE

PREFEITURA DO RECIFE

TIPO

DECORAÇÃO NATALINA

INDICADA

DATA

08/2020

COORDENADOR TÉCNICO

CINO JOSÉ MARQUES SILVA

GERENTE GERAL DE ARQUITETURA E ENGENHARIA

ASSINADO

DIGITALMENTE POR

PENDENTE BOLA_R00

CPF: 731.004-61

DATA: 28-08-2020 09:56

CODIGO: 68020113-6802-4043-ANEXO-279a9b9b9b786

REGULADO PELO DECRETO MUNICIPAL Nº 33.862 de 25/05/2020 (RECIFE-PE)