


1 Planta Baixa Existente
ESCALA 1:50

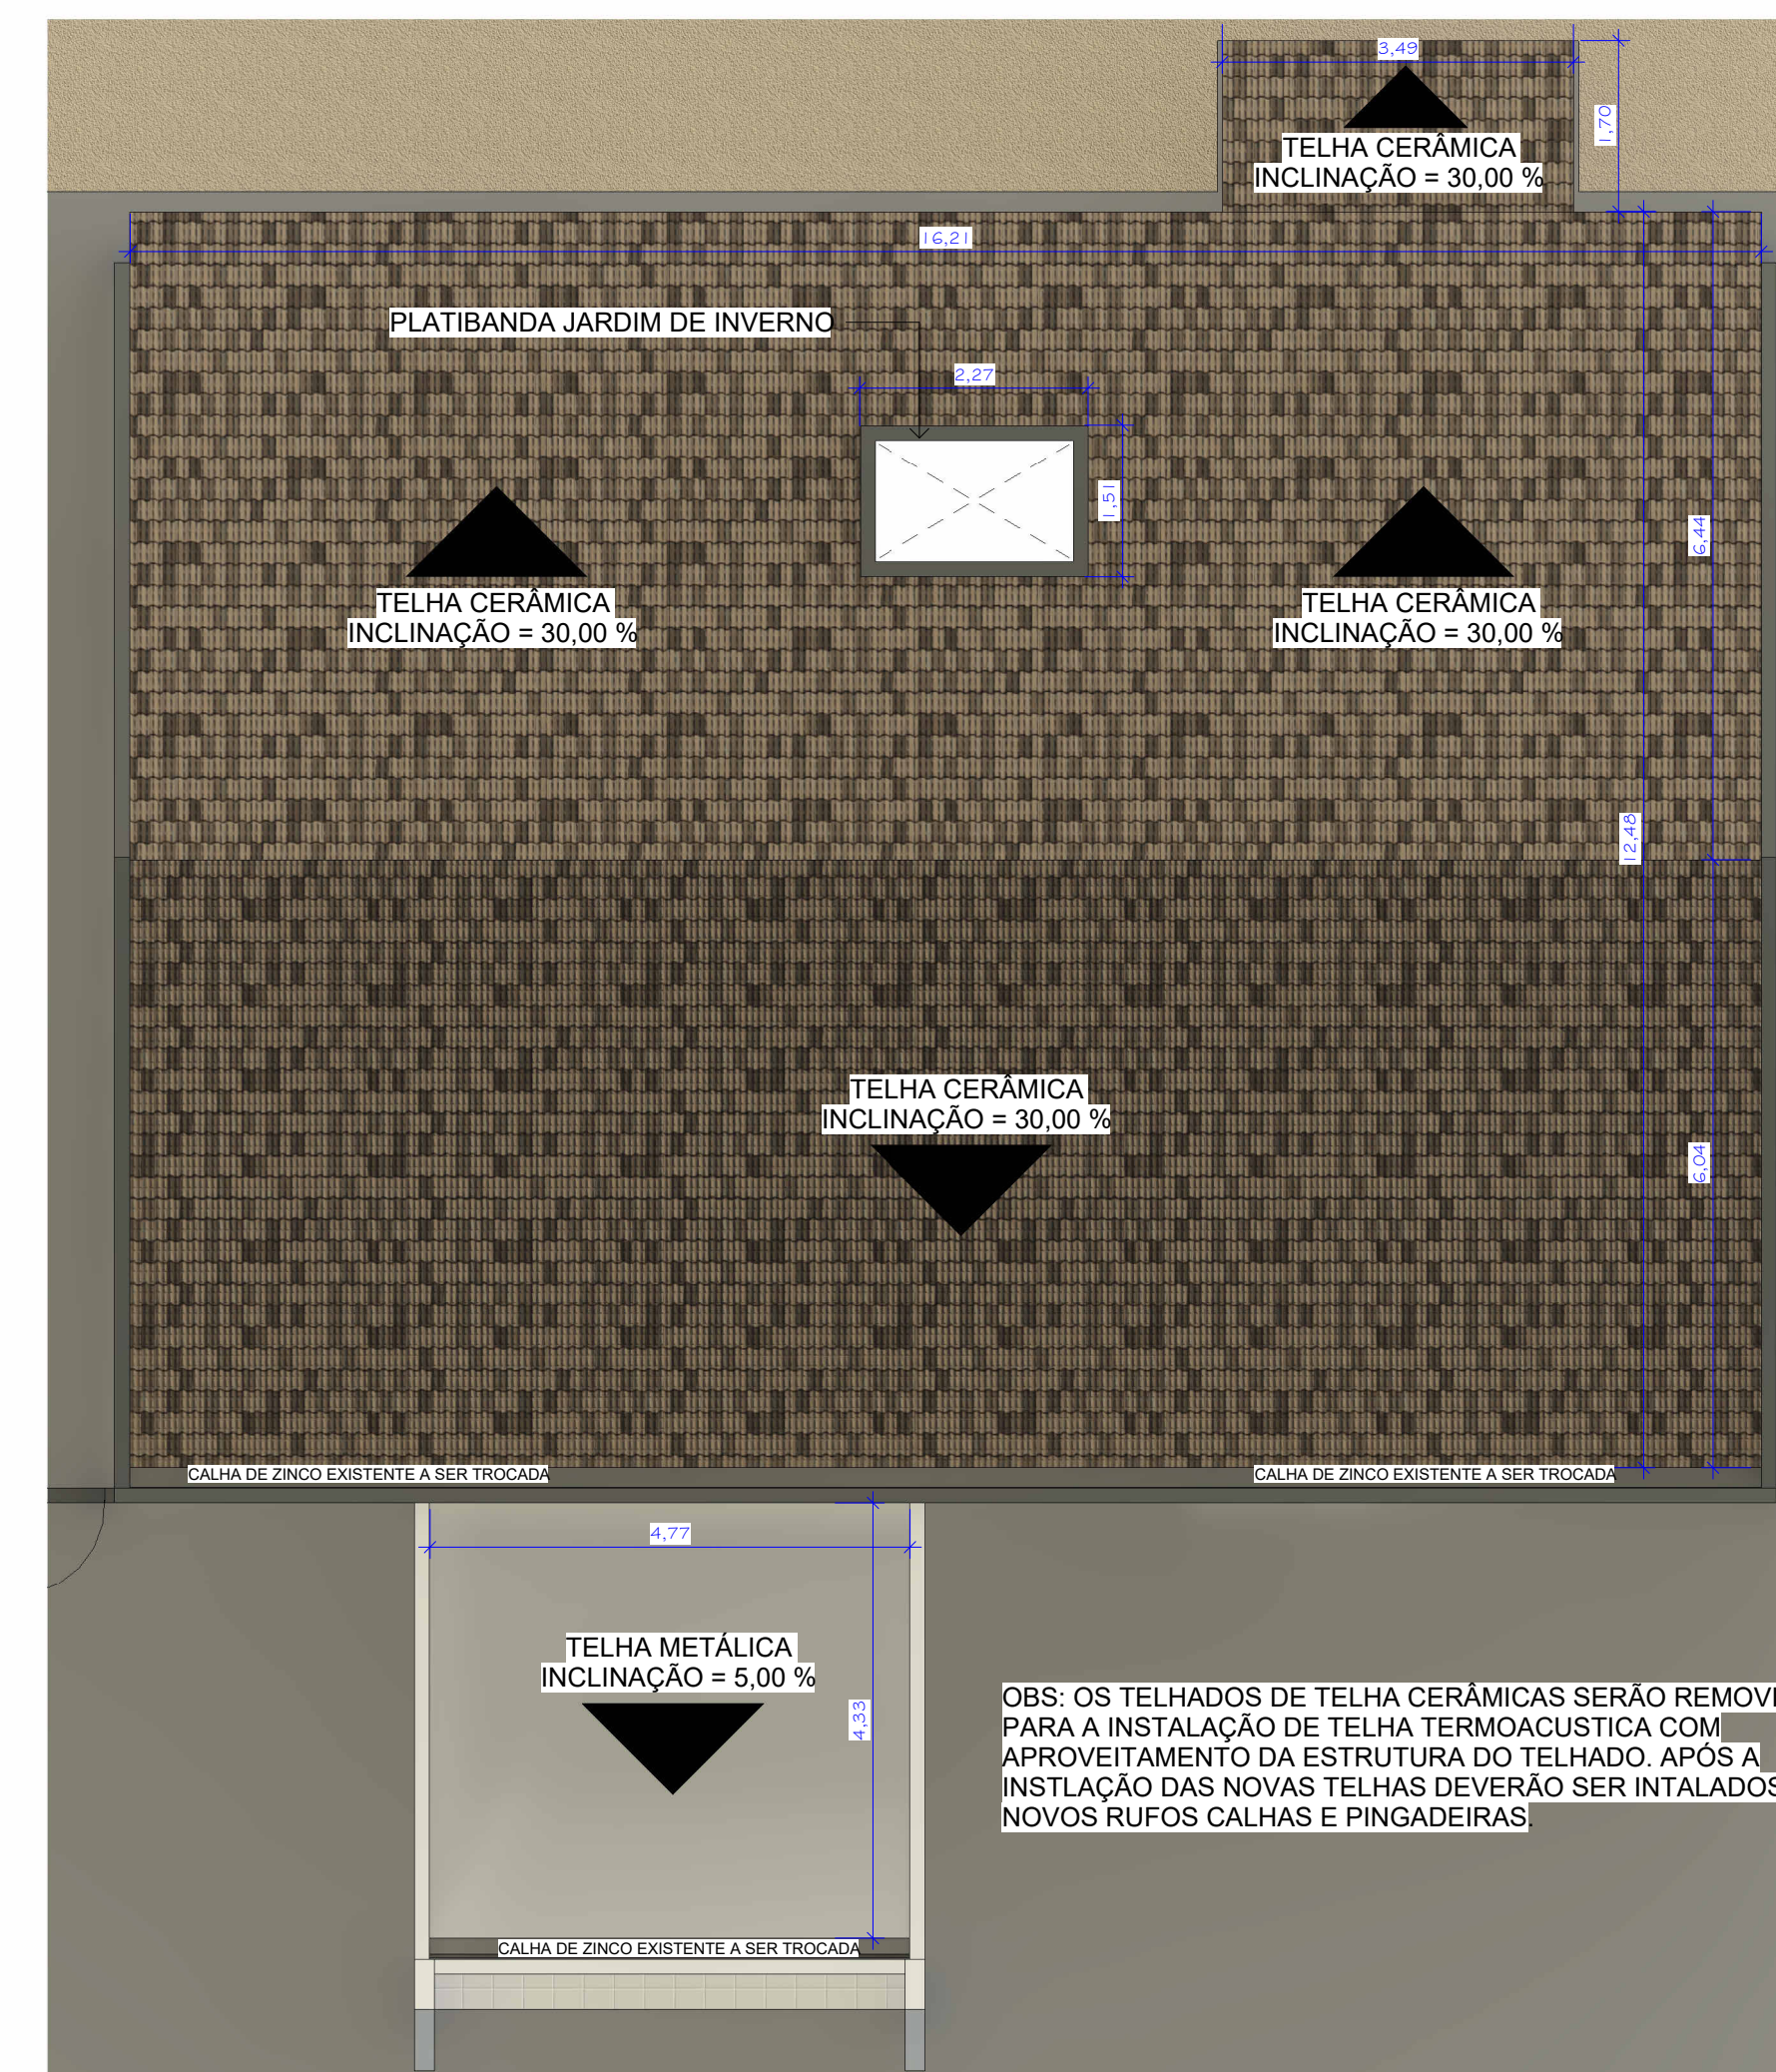

2 Planta de Cobertura Existente
ESCALA 1:75

TABELA DE JANELAS

CÓD.	LARGURA	ALTURA	PEITORIL	DESCRIÇÃO
33	1,50	1,00	1,10	JANELA DE VIDRO
8				
44	0,60	0,50	1,70	JANELA DE VIDRO
3				
45	1,00	0,50	1,70	JANELA DE VIDRO
5				
46	1,00	1,60	0,50	JANELA DE VIDRO
1				
47	1,58	0,50	1,70	JANELA DE VIDRO
1				
18				

TABELA DE AMBIENTES - ÁREA INTERNA

Nº	NOME	ÁREA	PERÍMETRO
1	CONS. ODONTOLÓGICO	12,82 m²	14,72 m
2	WC	2,22 m²	5,96 m
3	DEPÓSITO	2,32 m²	6,09 m
4	COPA	4,30 m²	8,81 m
5	FISIOTERAPIA	22,06 m²	19,40 m
6	ESPERA	16,27 m²	18,78 m
7	WC PNE	5,21 m²	9,22 m
8	ASSIST. SOCIAL	10,70 m²	13,12 m
9	WC MAS	1,44 m²	4,94 m
10	WC FEM	1,44 m²	4,94 m
11	PSICOÓLOGO	10,07 m²	12,76 m
12	TRIAGEM	9,28 m²	12,22 m
13	ARQUIVO	4,36 m²	9,22 m
14	ESTERILIZAÇÃO	4,46 m²	9,28 m
15	CONS. MÉDICO	10,10 m²	12,72 m
16	CONS. ENFERMAGEM	11,41 m²	14,02 m
17	SALA DE VACINA	8,96 m²	11,98 m
18	DML	1,88 m²	5,52 m
19	JARDIM DE INVERNO	2,38 m²	6,36 m
20	HALL DE ENTRADA	25,32 m²	20,08 m
21	HALL	2,86 m²	7,06 m
22	CIRCULAÇÃO	9,91 m²	16,34 m
23	CIRCULAÇÃO	3,55 m²	8,66 m
24	RECEPÇÃO	21,89 m²	27,33 m
25	ÁREA DE SERVIÇO	3,79 m²	8,13 m
25		208,99 m²	287,66 m

PORTAS

UN	CÓD.	PORTA	
		LARGURA	ALTURA
1	46	1,00	2,15
1	56	1,60	2,10
1	62	1,00	2,10
1	68	2,00	2,20
1	P1	0,90	2,15
11	P30	0,80	2,10
5	P50	0,60	2,10

PREFEITURA:

PROJETO: **PROJETO DE REFORMA DA UBS GILVAN GONÇALVES ALENCAR**

PROPRIETÁRIO: FUNDO MUNICIPAL DE SAÚDE DE NOVA OLINDA - TO
CIDADE: NOVA OLINDA - TO
TIPO DA OBRA: PÚBLICA

R.T. - PROJETO:

Eng. Civil Bruno Carneiro Santos
CREA: 201065-D-TO

PROJETO:

FUNDO MUNICIPAL DE SAÚDE DE NOVA OLINDA - TO
CNPJ: 11.627.478/0001-01

QUADRO DE ÁREAS:

ÁREA CONSTRUÍDA	233,47 m²
ÁREA DA COBERTURA	248,53 m²
ÁREA DO TERRENO	641,70 m²

CONTEUDO DA FOLHA:

PLANTA BAIXA EXISTENTE
PLANTA DE COBERTURA EXISTENTE
TABELAS DE AMBIENTES EXISTENTES
TABELAS DE PORTAS EXISTENTES
TABELAS DE JANELAS EXISTENTES




ENDEREÇO: RUA DEPUTADO JOSÉ DE ASSIS, 921 EM FRENTE A PRAÇA DA FEIRA

BAIRRO: CENTRO
CIDADE: NOVA OLINDA - TO
CEP: 77.900-000

ESCALA: INDICADA
DATA: JANEIRO/2026



DESENHO: BRUNO CARNEIRO SANTOS
FOLHA NÚMERO: 03/98440-6047



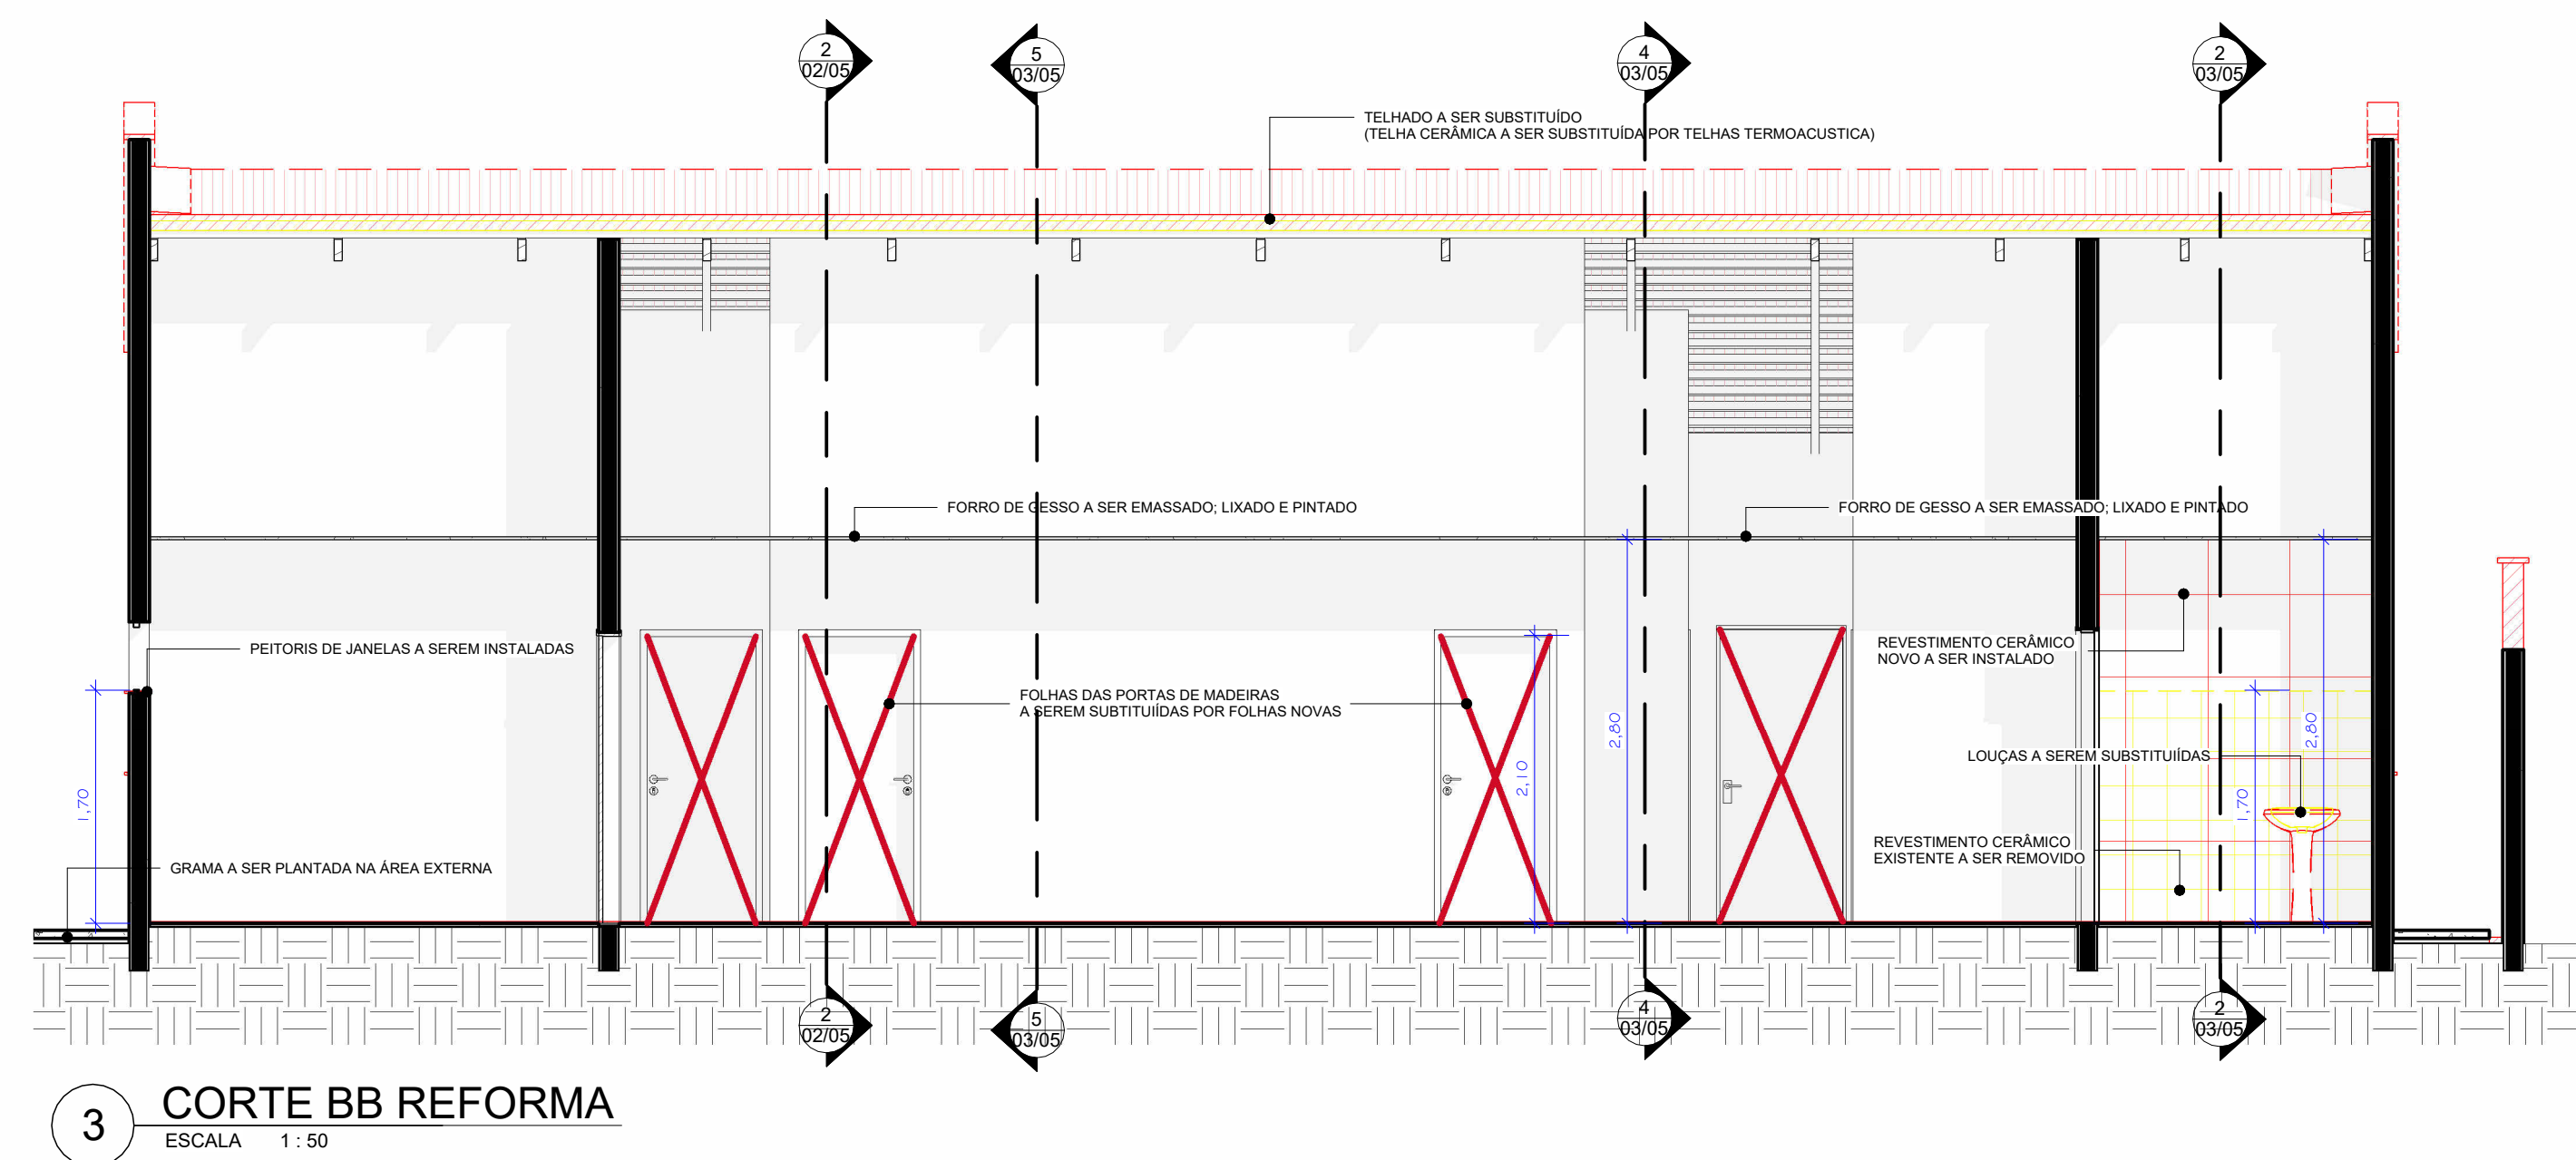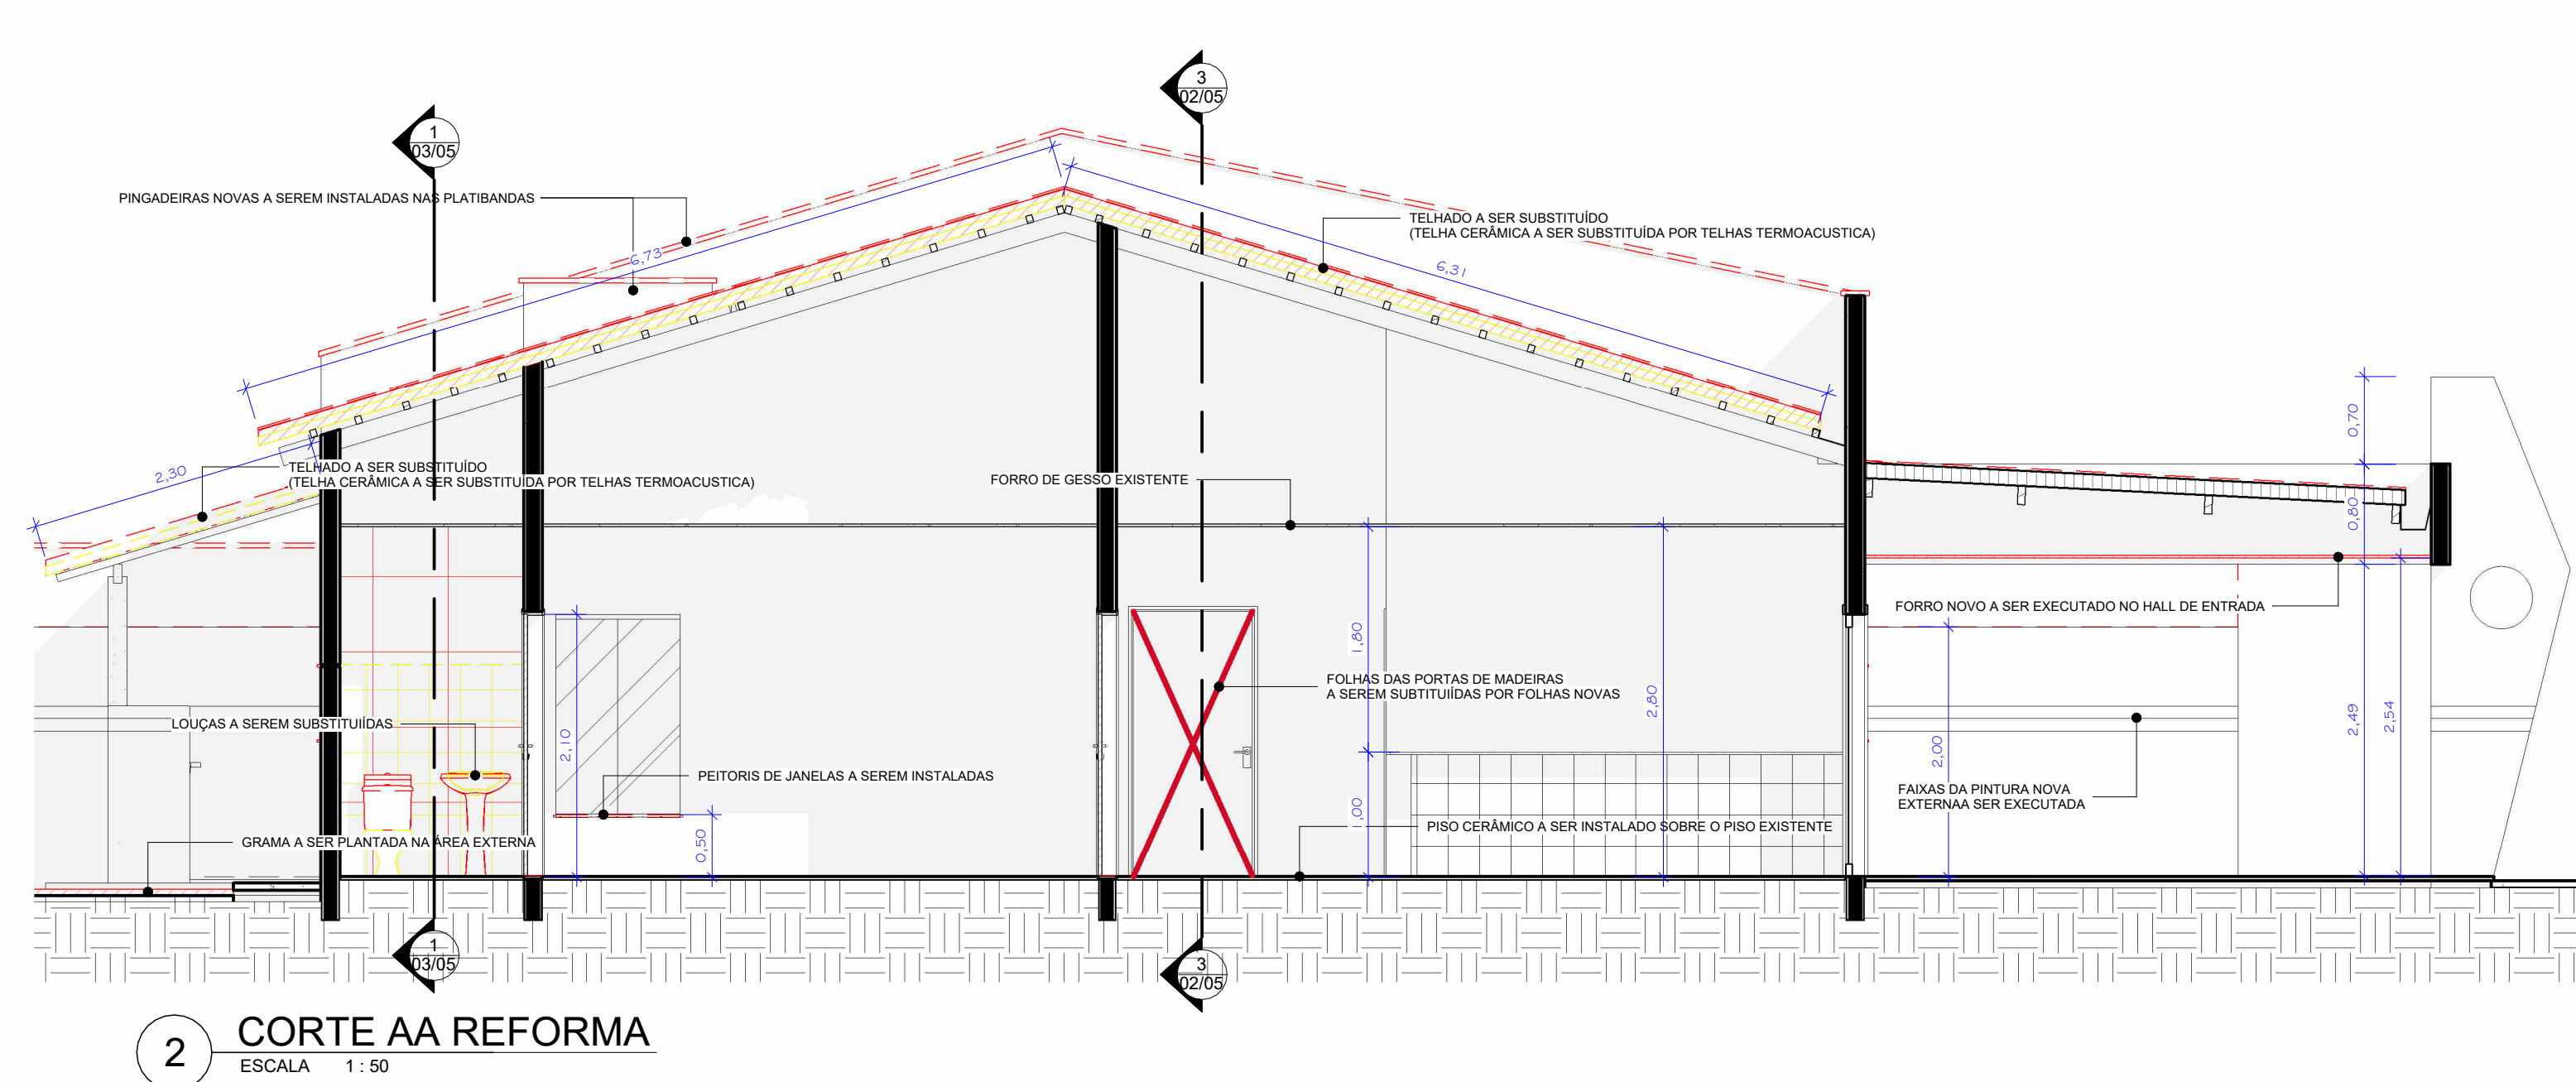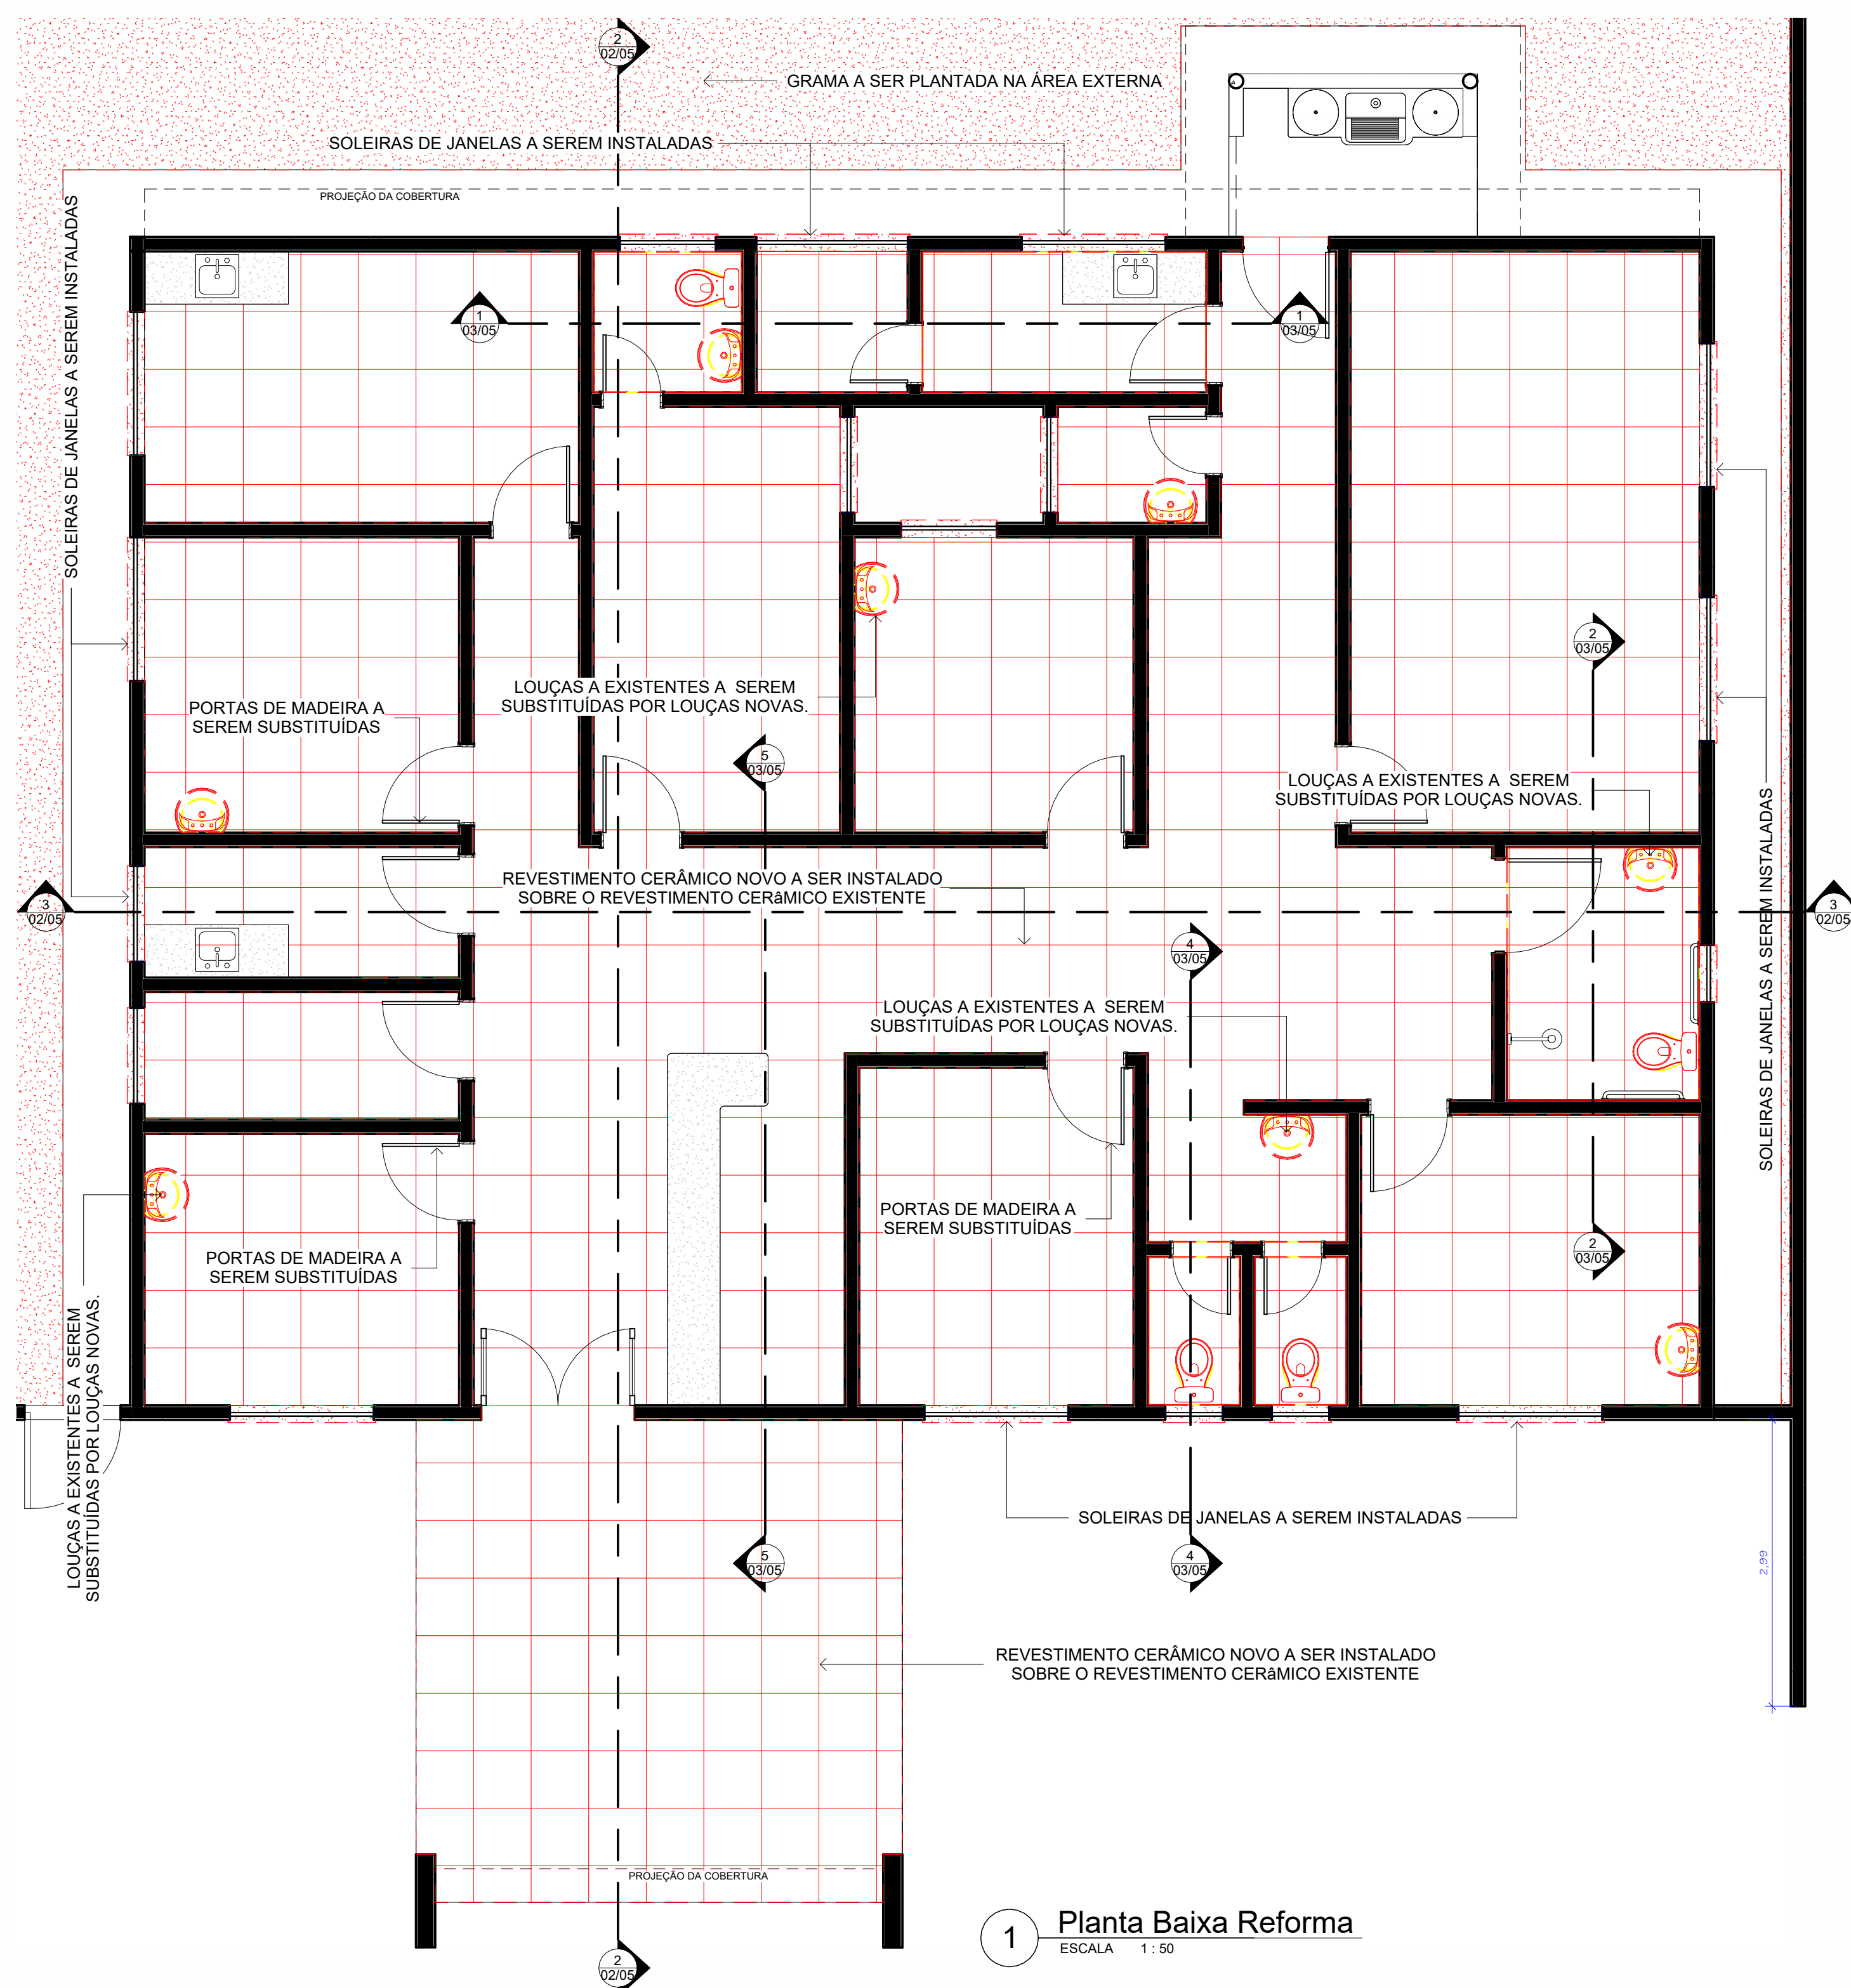

4 LEGENDA REFORMA

- ESCALA 1:50
- ESTRUTURA EXISTENTE A CONSERVAR
 - ESTRUTURA NOVA A SER EXECUTADA/CONSTRUÍDA
 - ESTRUTURA EXISTENTE A SER DEMOLIDA/REMOVIDA

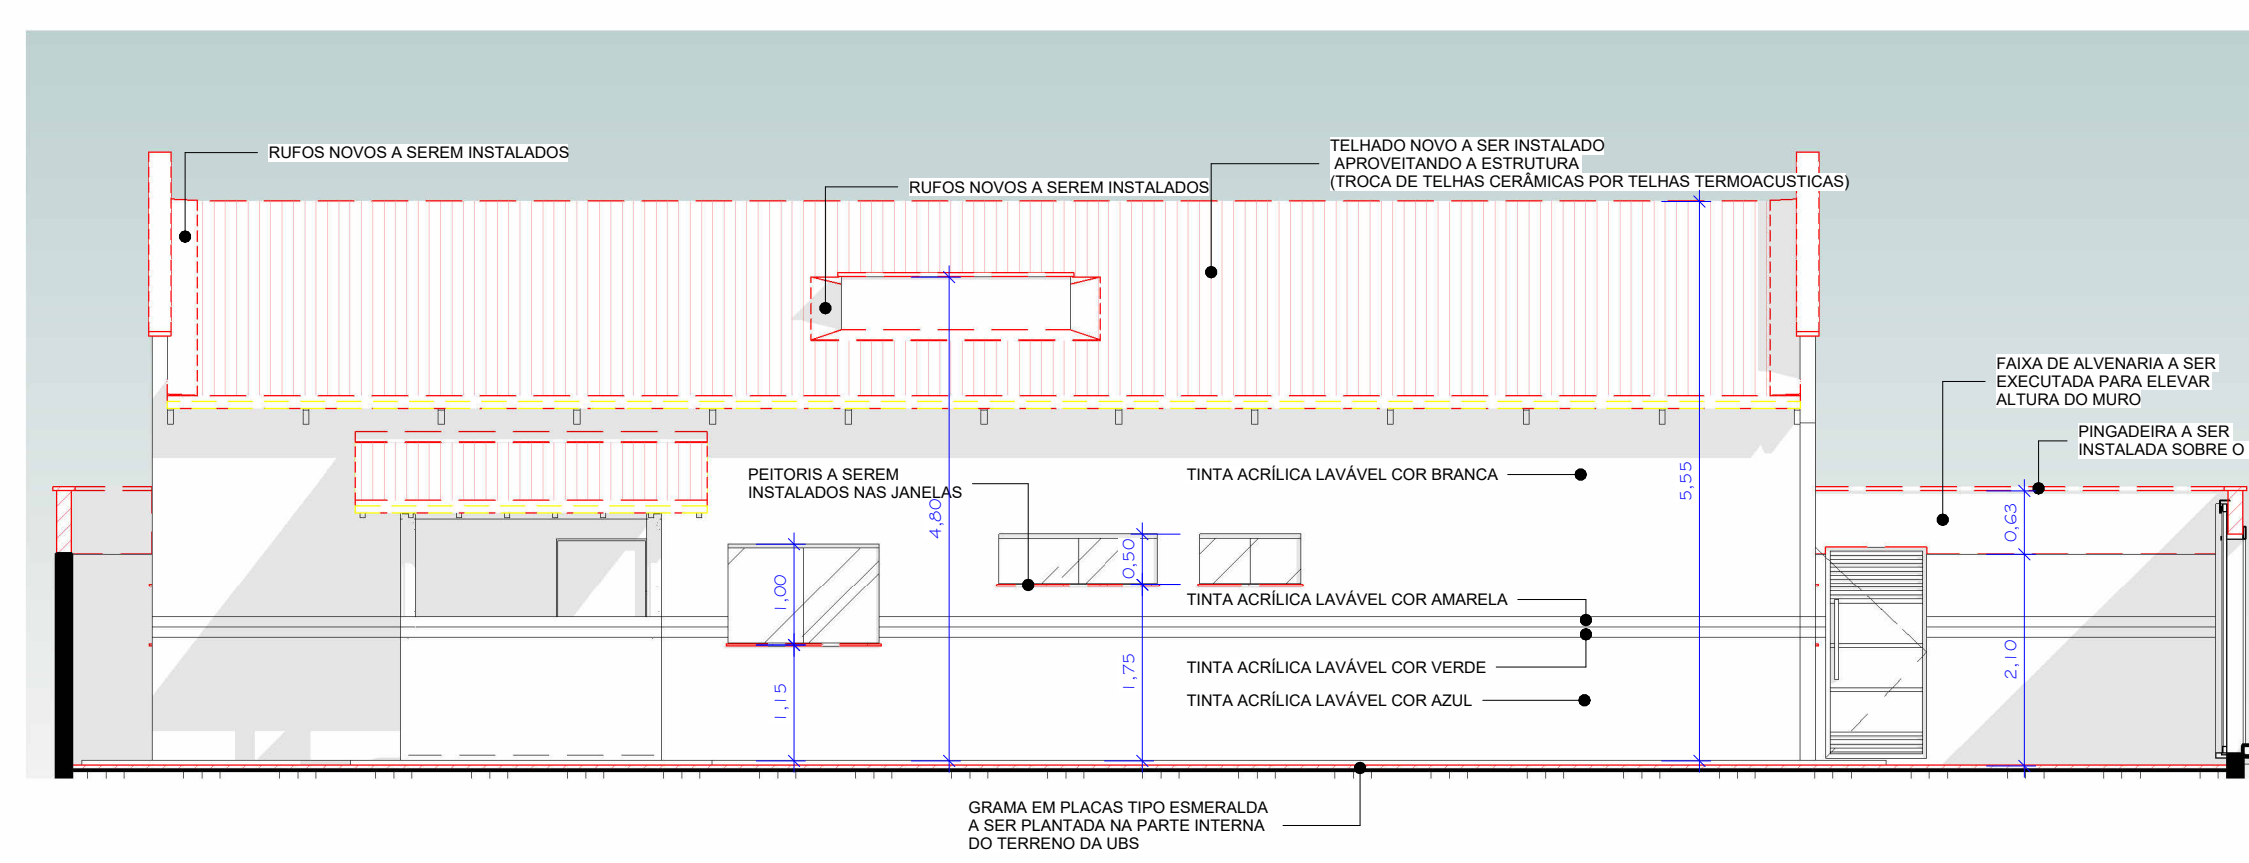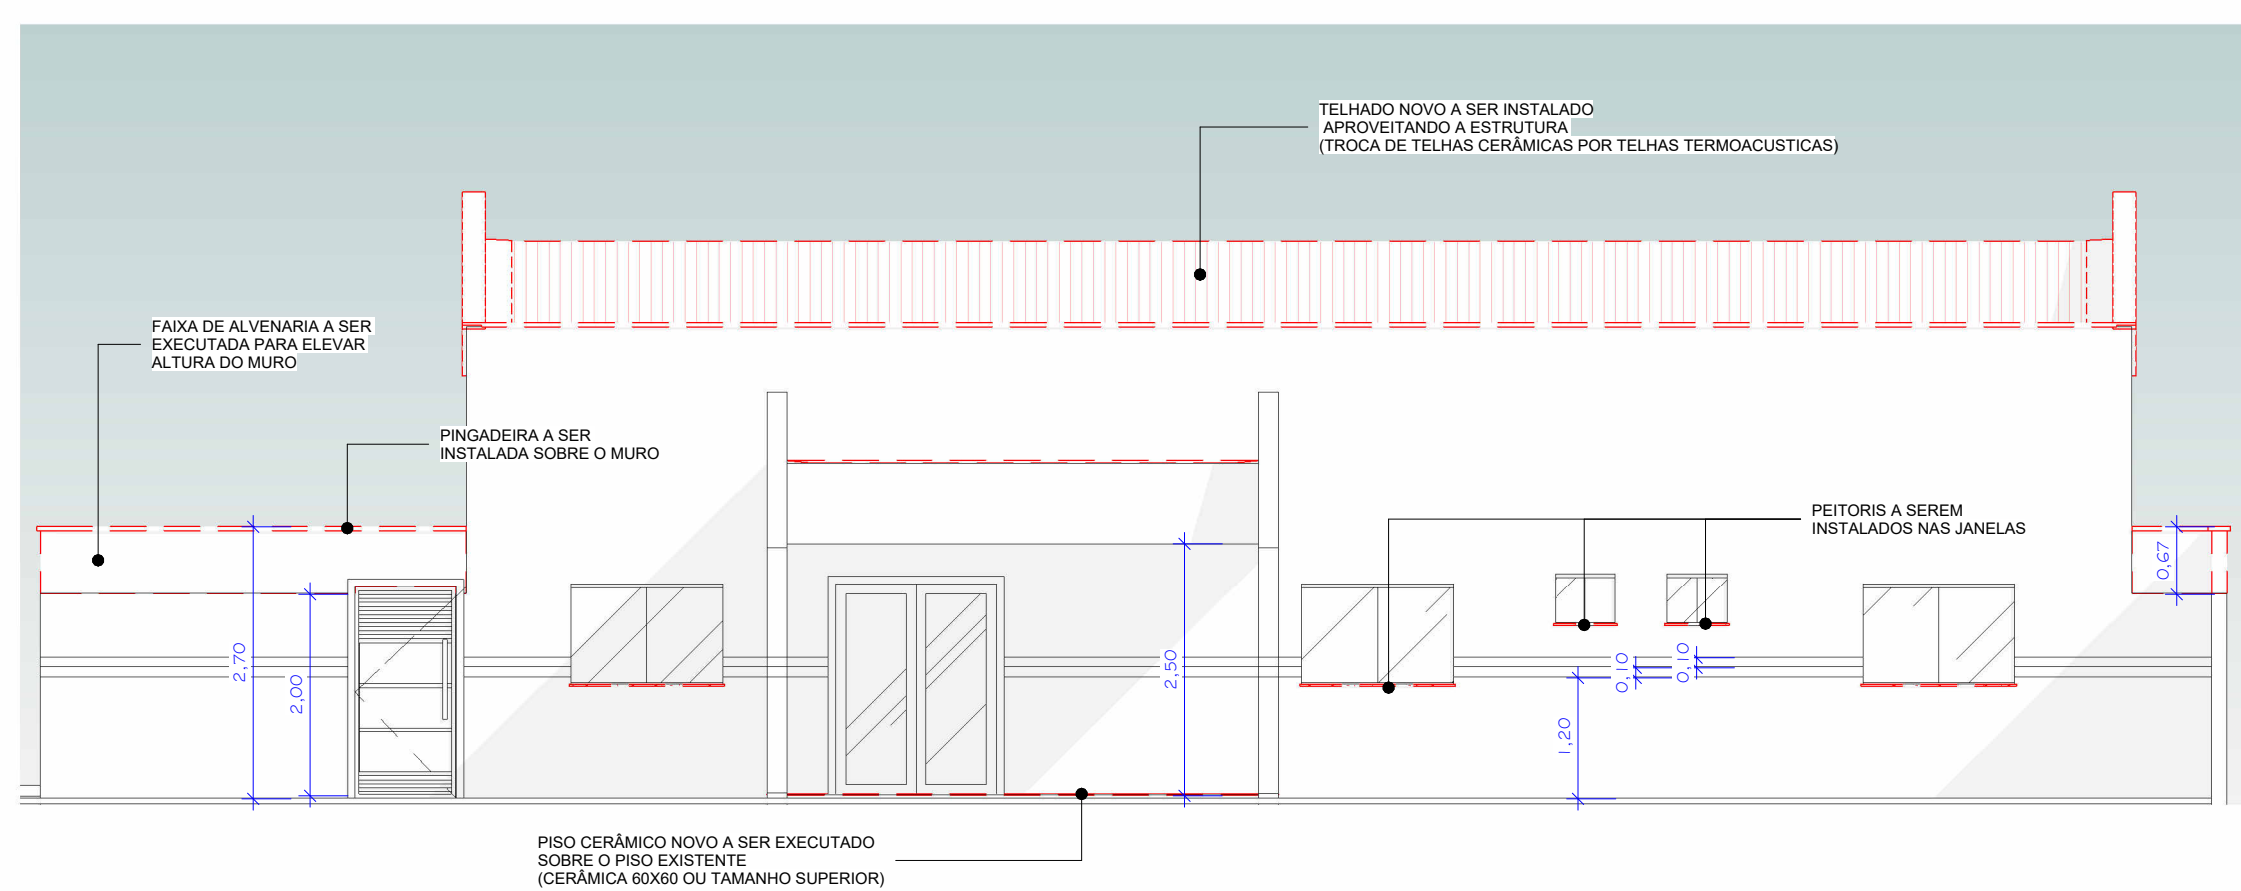

PREFEITURA:


PROJETO: **PROJETO DE REFORMA DA UBS GILVAN GONÇALVES ALENCAR**

PROPRIETÁRIO: FUNDO MUNICIPAL DE SAÚDE DE NOVA OLINDA - TO
CIDADE: NOVA OLINDA - TO
TIPO DA OBRA: PÚBLICA


R.T. - PROJETO:		<p>Eng. Civil Bruno Carneiro Santos CREA: 201065/D-TO CONTATO: (63) 98440-6047</p>
<p>PROJETO:</p> <p>FUNDO MUNICIPAL DE SAÚDE DE NOVA OLINDA - TO CNPJ: 11.627.479/0001-01</p>		
<p>QUADRO DE ÁREAS:</p> <p>ÁREA CONSTRUÍDA 233,47 m²</p> <p>ÁREA DA COBERTURA 248,53 m²</p> <p>ÁREA DO TERRENO 641,70 m²</p>		<p>CONTEÚDO DA FOLHA:</p> <p>PLANTA BAIXA FASE DE REFORMA</p> <p>CORTES FASE DE REFORMA</p> <p>FACHADAS FASE DE REFORMA</p> <p>LEGENDA REFORMA</p>
<p>ENDEREÇO:</p> <p>RUA DEPUTADO JOSÉ DE ASSIS, 921 EM FRENTE A PRAÇA DA FEIRA</p>		<p>ESCALA: INDICADA</p> <p>DATA: JANEIRO/2026</p>
<p>BAIRRO: CENTRO</p>	<p>CIDADE: NOVA OLINDA - TO</p>	<p>CEP: 77.900-000</p> <p>DESENHO: BRUNO CARNEIRO SANTOS</p> <p>FOLHA NÚMERO: (63) 98440-6047</p>




1 Planta Baixa Final
ESCALA 1:50

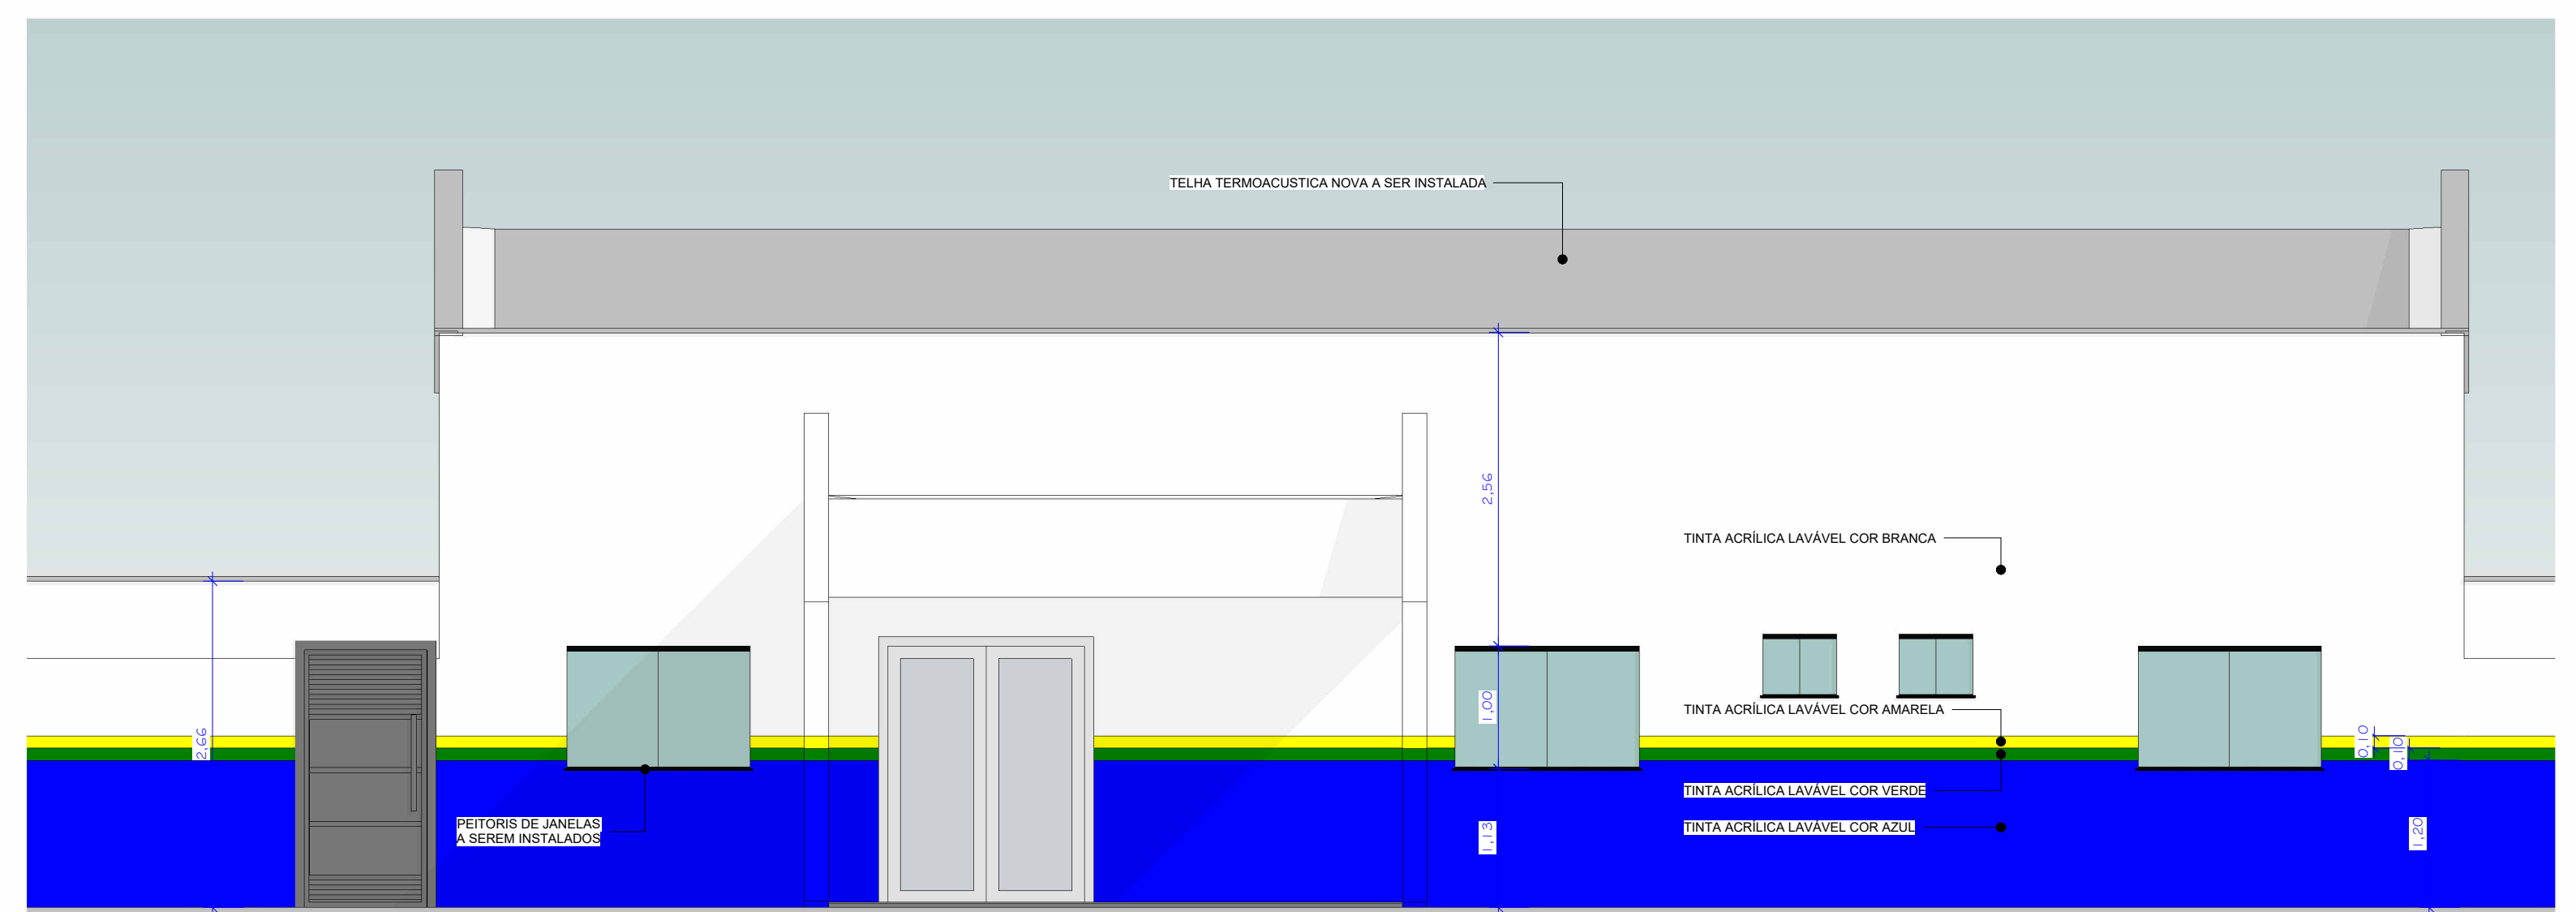

2 FACHADA FRONTAL - FINAL
ESCALA 1:50

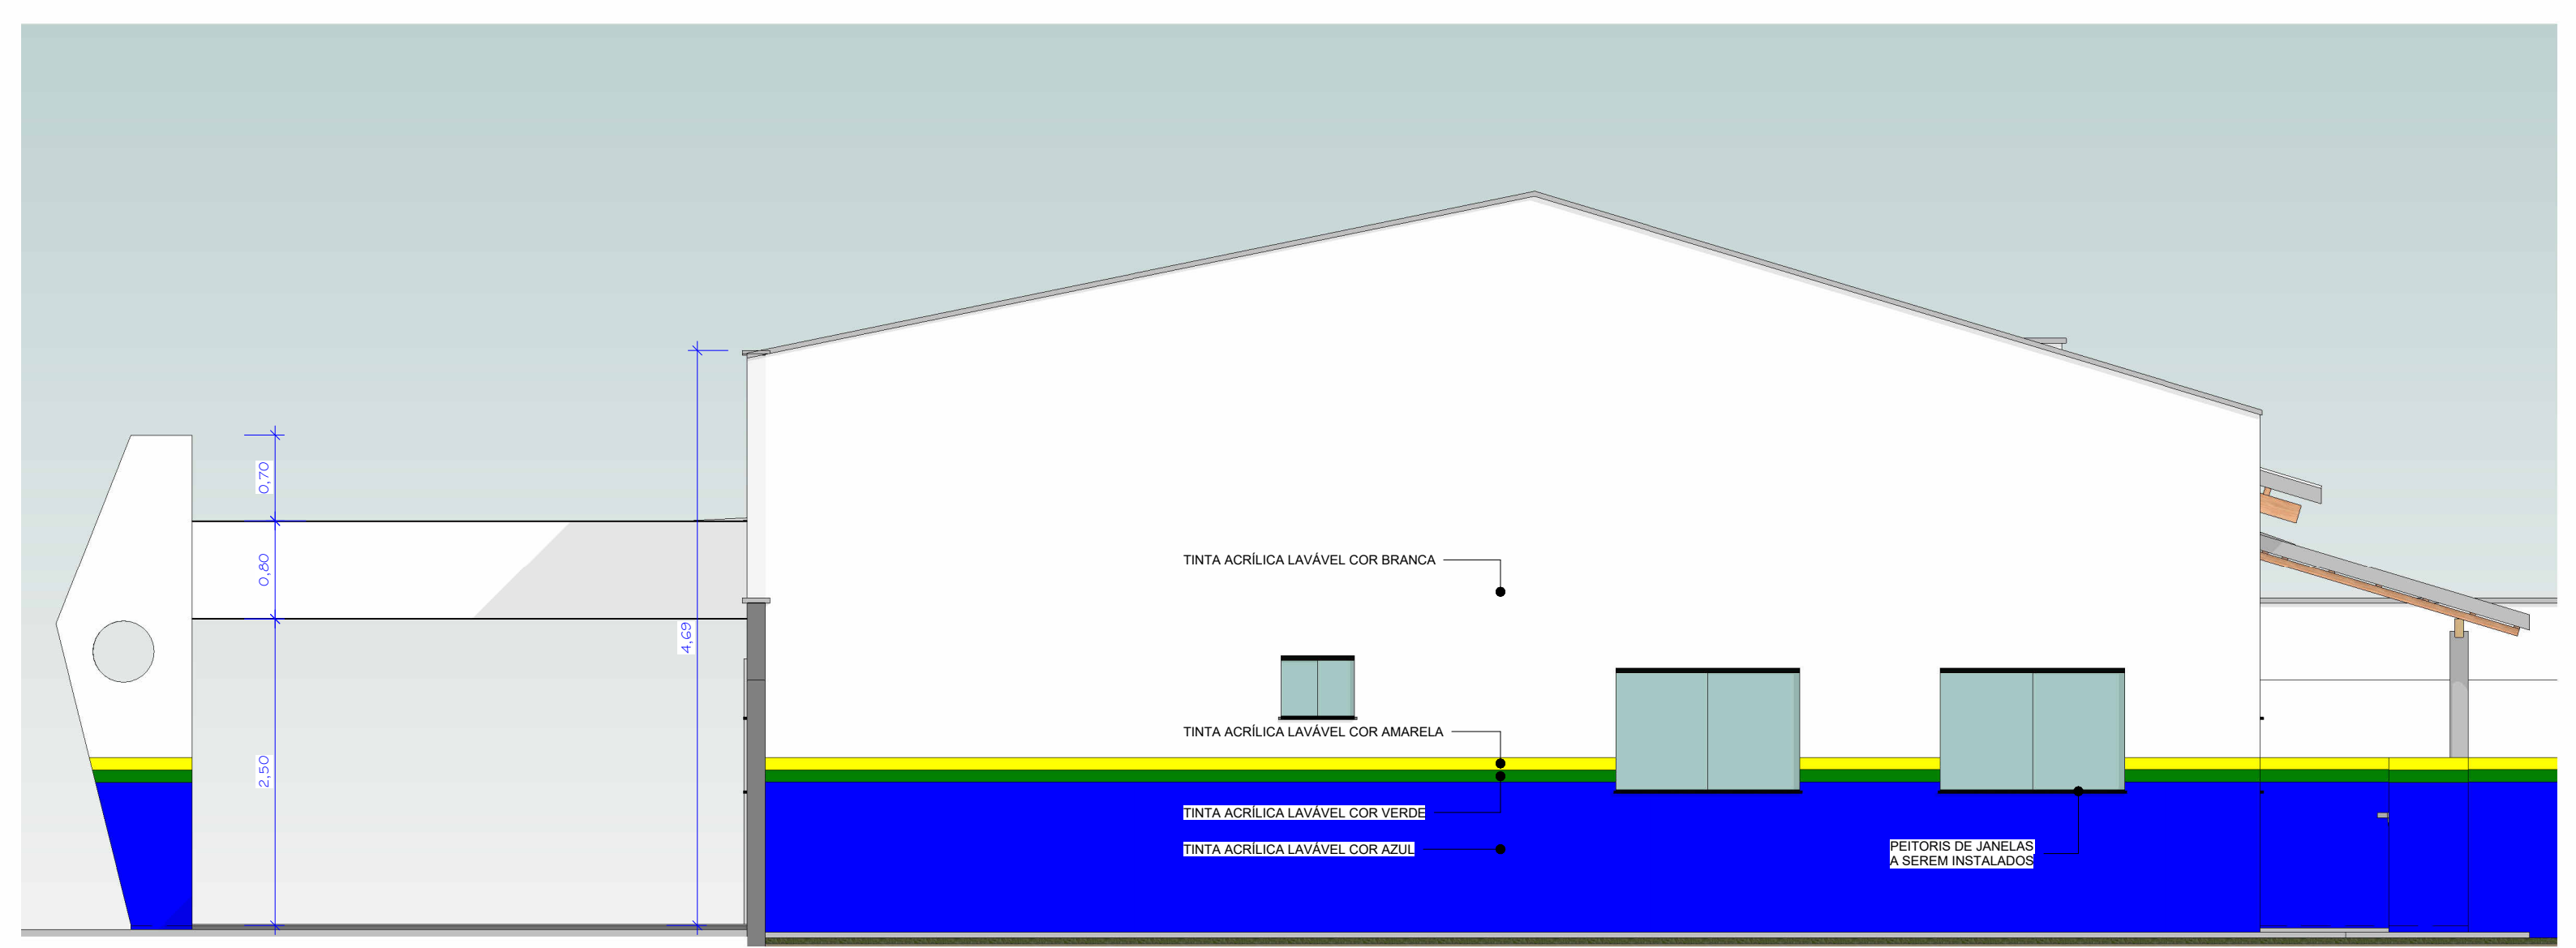

4 FACHADA LATERAL ESQUERDA
ESCALA 1:50

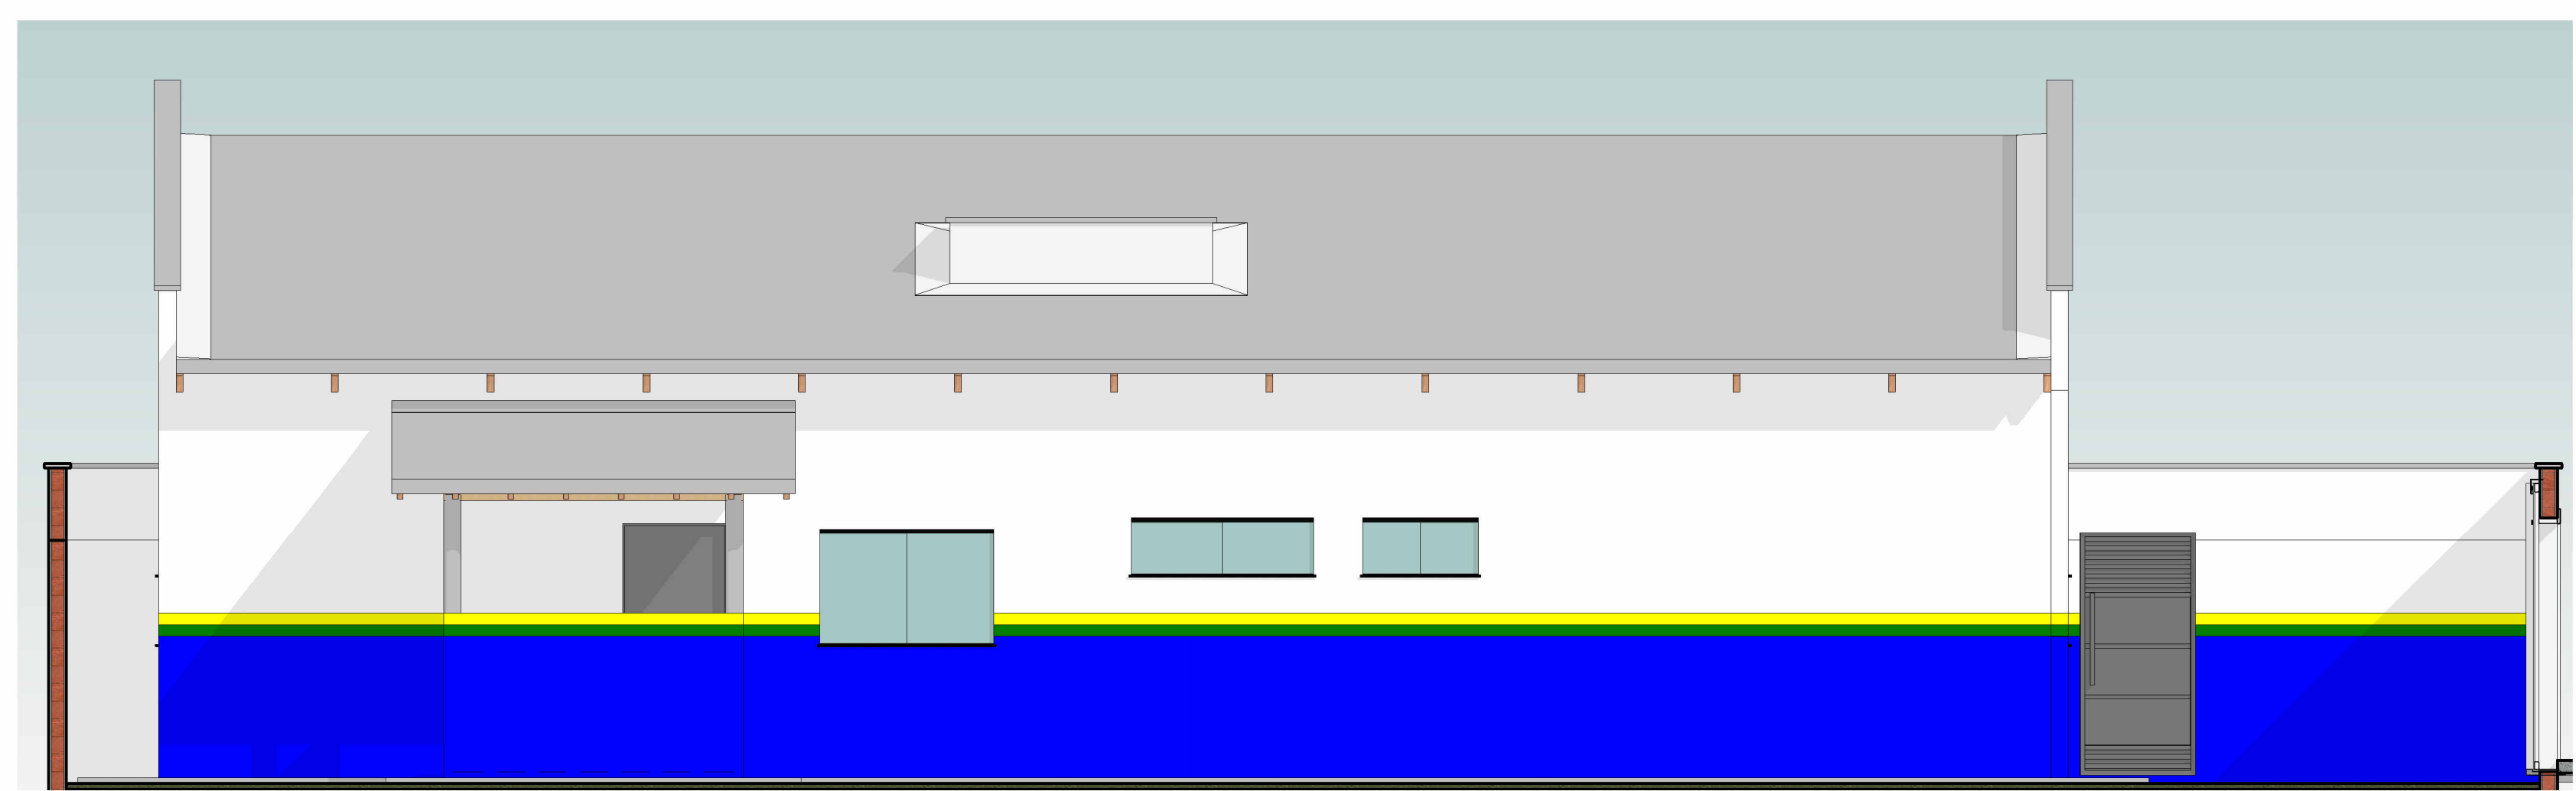

3 FACHADA POSTERIOR FINAL
ESCALA 1:50

TABELA DE AMBIENTES PÓS REFORMA - ÁREA INTERNA

Nº	NOME	ÁREA	PERÍMETRO
1	CONS. ODONTOLÓGICO	12,82 m²	14,72 m
2	CONS. MÉDICO	10,10 m²	12,72 m
3	ESTERILIZAÇÃO	4,46 m²	9,28 m
4	ARQUIVO	4,36 m²	9,22 m
5	TRIAGEM	9,28 m²	12,22 m
6	RECEPÇÃO	21,85 m²	27,32 m
7	CIRCULAÇÃO	3,55 m²	8,66 m
8	WC	2,22 m²	5,96 m
9	DEPOSITO	2,32 m²	6,09 m
10	COPA	4,30 m²	8,81 m
11	JARDIM DE INVERNO	2,38 m²	6,36 m
12	DML	1,88 m²	5,52 m
13	CONS. ENFERMAGEM	11,41 m²	14,02 m
14	SALA DE VACINA	8,96 m²	11,98 m
15	PSICÓLOGO	10,07 m²	12,76 m
16	WC FEM	1,44 m²	4,94 m
17	WC MAS	1,44 m²	4,94 m
18	HALL	2,86 m²	7,06 m
19	ESPERA	16,27 m²	18,78 m
20	ASSIST. SOCIAL	10,70 m²	13,12 m
21	BANHEIRO PNE	5,21 m²	9,22 m
22	CIRCULAÇÃO	9,91 m²	16,34 m
23	SALA DE FISIOTERAPIA	22,06 m²	19,40 m
24	ÁREA DE SERVIÇO	3,79 m²	8,13 m
25	HALL DE ENTRADA	25,32 m²	20,08 m
	TOTAL	208,95 m²	287,65 m

PREFEITURA:

PROJETO: **PROJETO DE REFORMA DA UBS GILVAN GONÇALVES ALENCAR**

PROPRIETÁRIO: FUNDO MUNICIPAL DE SAÚDE DE NOVA OLINDA - TO
CIDADE: NOVA OLINDA - TO
TIPO DA OBRA: PÚBLICA

R.T. - PROJETO:

Eng. Civil Bruno Carneiro Santos
CREA: 201065/D-TO

PROJETO:

FUNDO MUNICIPAL DE SAÚDE DE NOVA OLINDA - TO
CNPJ: 11.627.470/0001-01

QUADRO DE ÁREAS:

ÁREA CONSTRUÍDA 233,47 m²
ÁREA DA COBERTURA 248,53 m²
ÁREA DO TERRENO 641,70 m²

CONTEUDO DA FOLHA:

PLANTA BAIXA FINAL
FACHADAS FASE FINAL (PÓS-REFORMA)
TABELAS DE AMBIENTES FINAL

ENDEREÇO:


RUA DEPUTADO JOSÉ DE ASSIS, 921 EM FRENTE A PRAÇA DA FEIRA

BAIRRO: CENTRO CIDADE: NOVA OLINDA - TO CEP: 77.900-000


ESCALA: INDICADA DATA: JANEIRO/2026

DESENHO: BRUNO CARNEIRO SANTOS FOLHA NÚMERO: 03/04




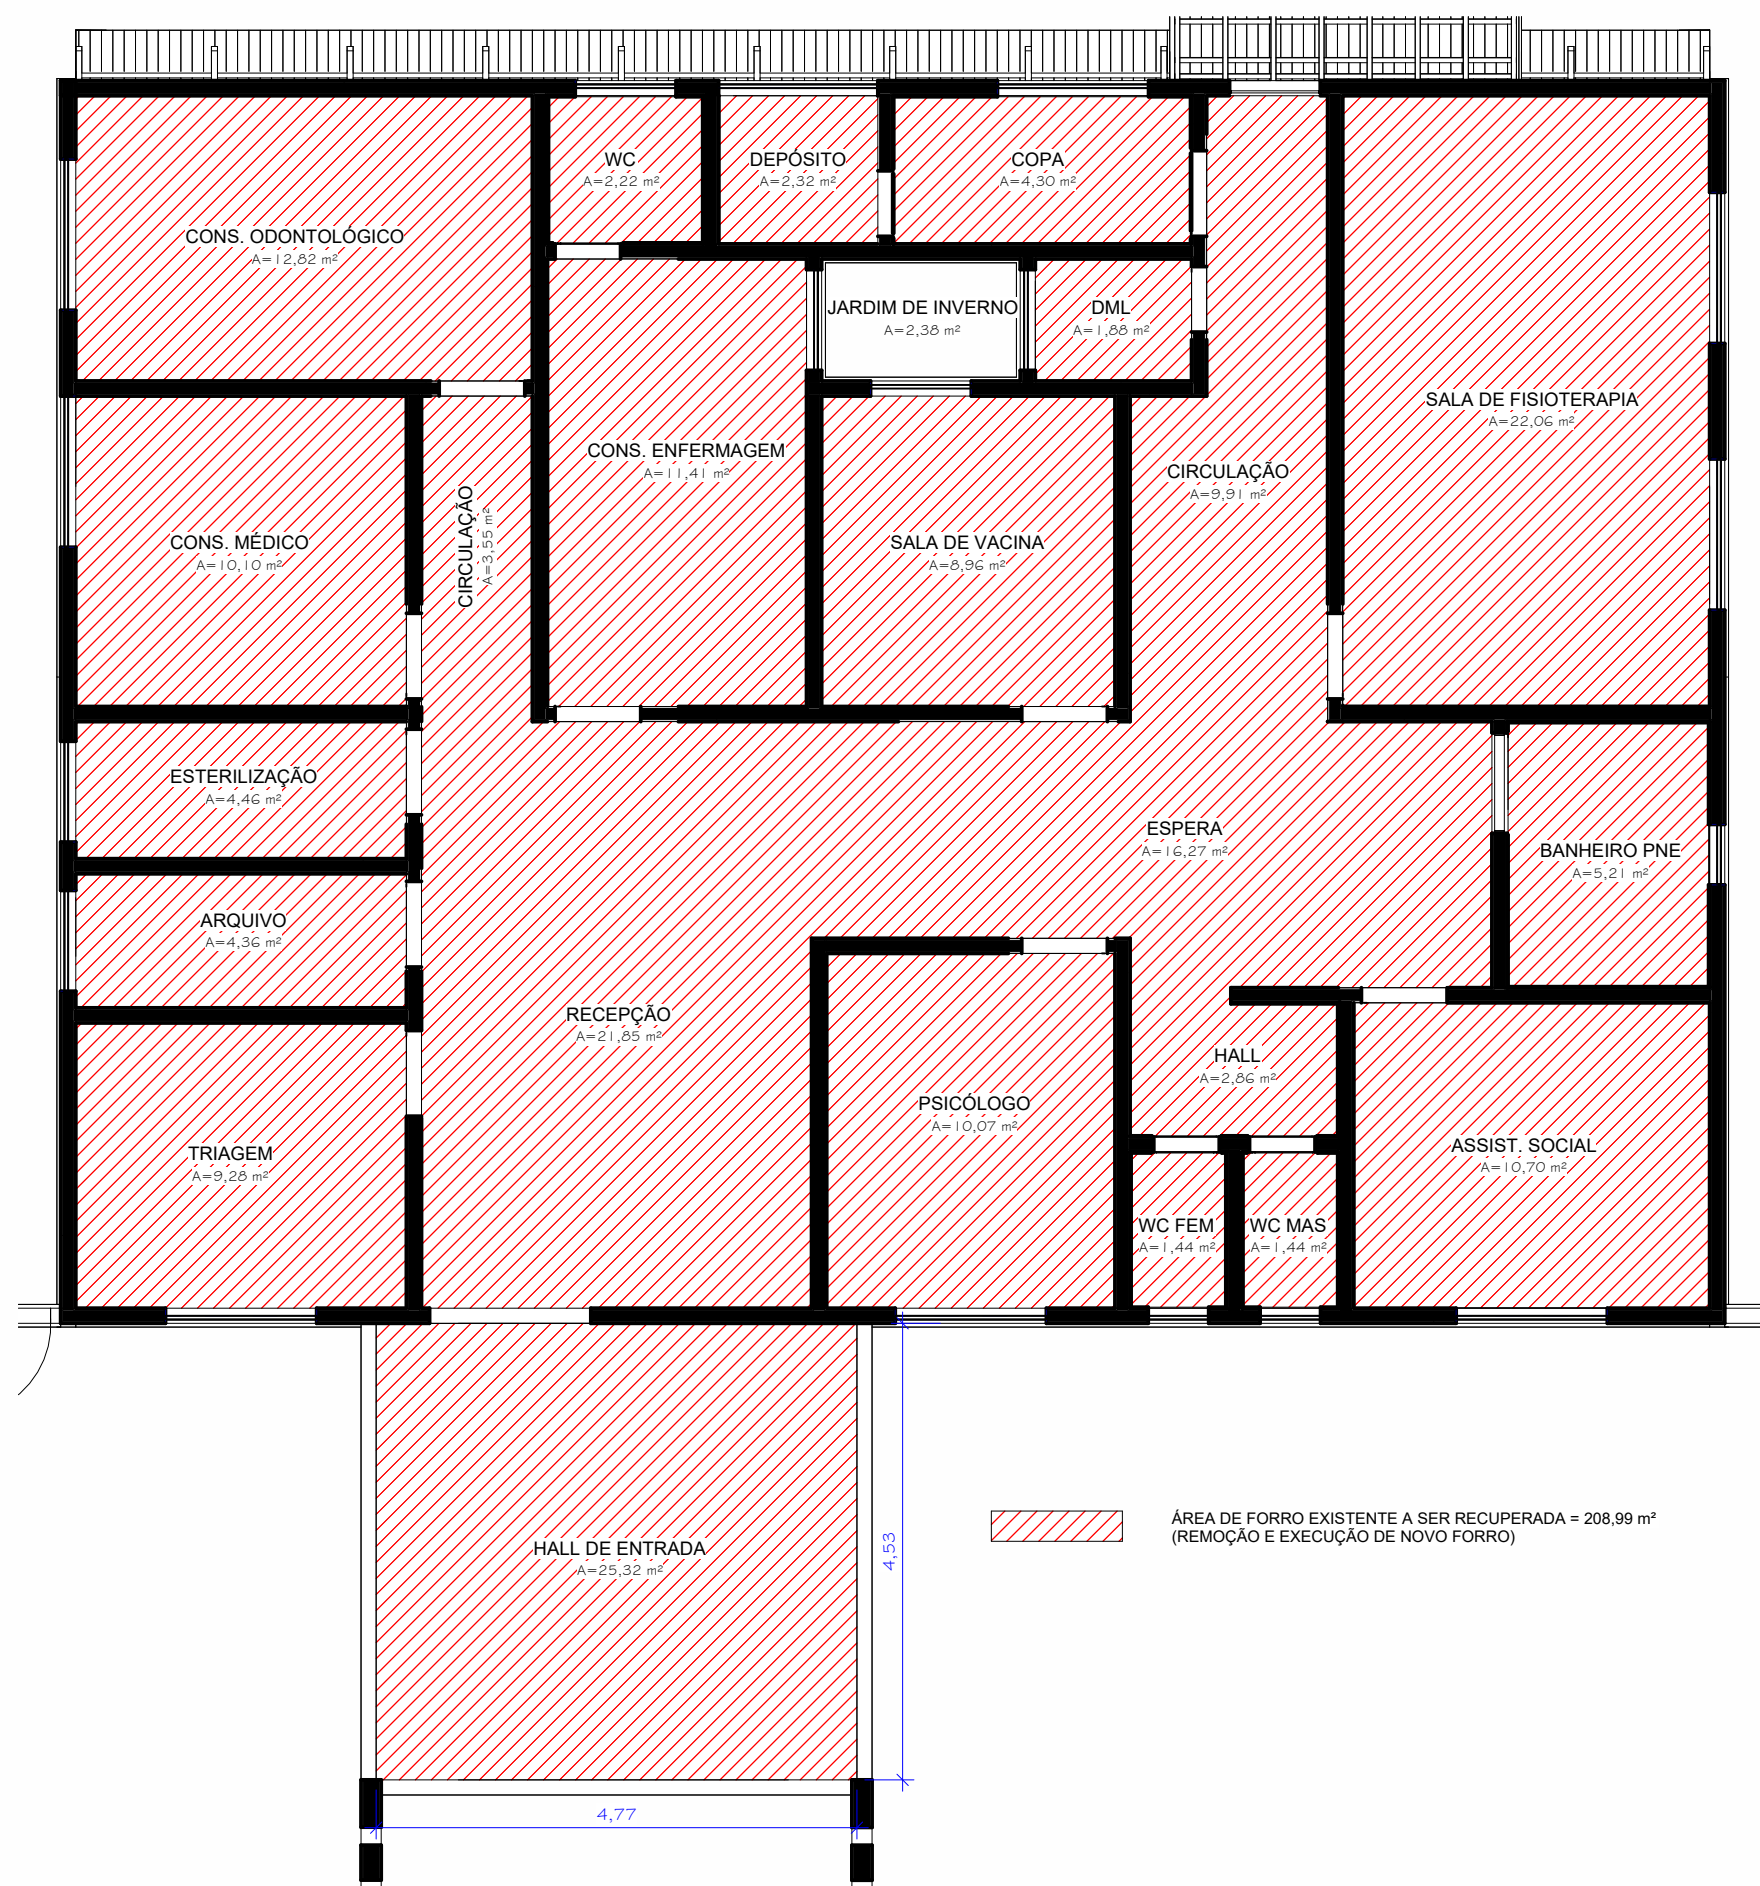


1 Planta de Forro - Reforma
ESCALA 1:75

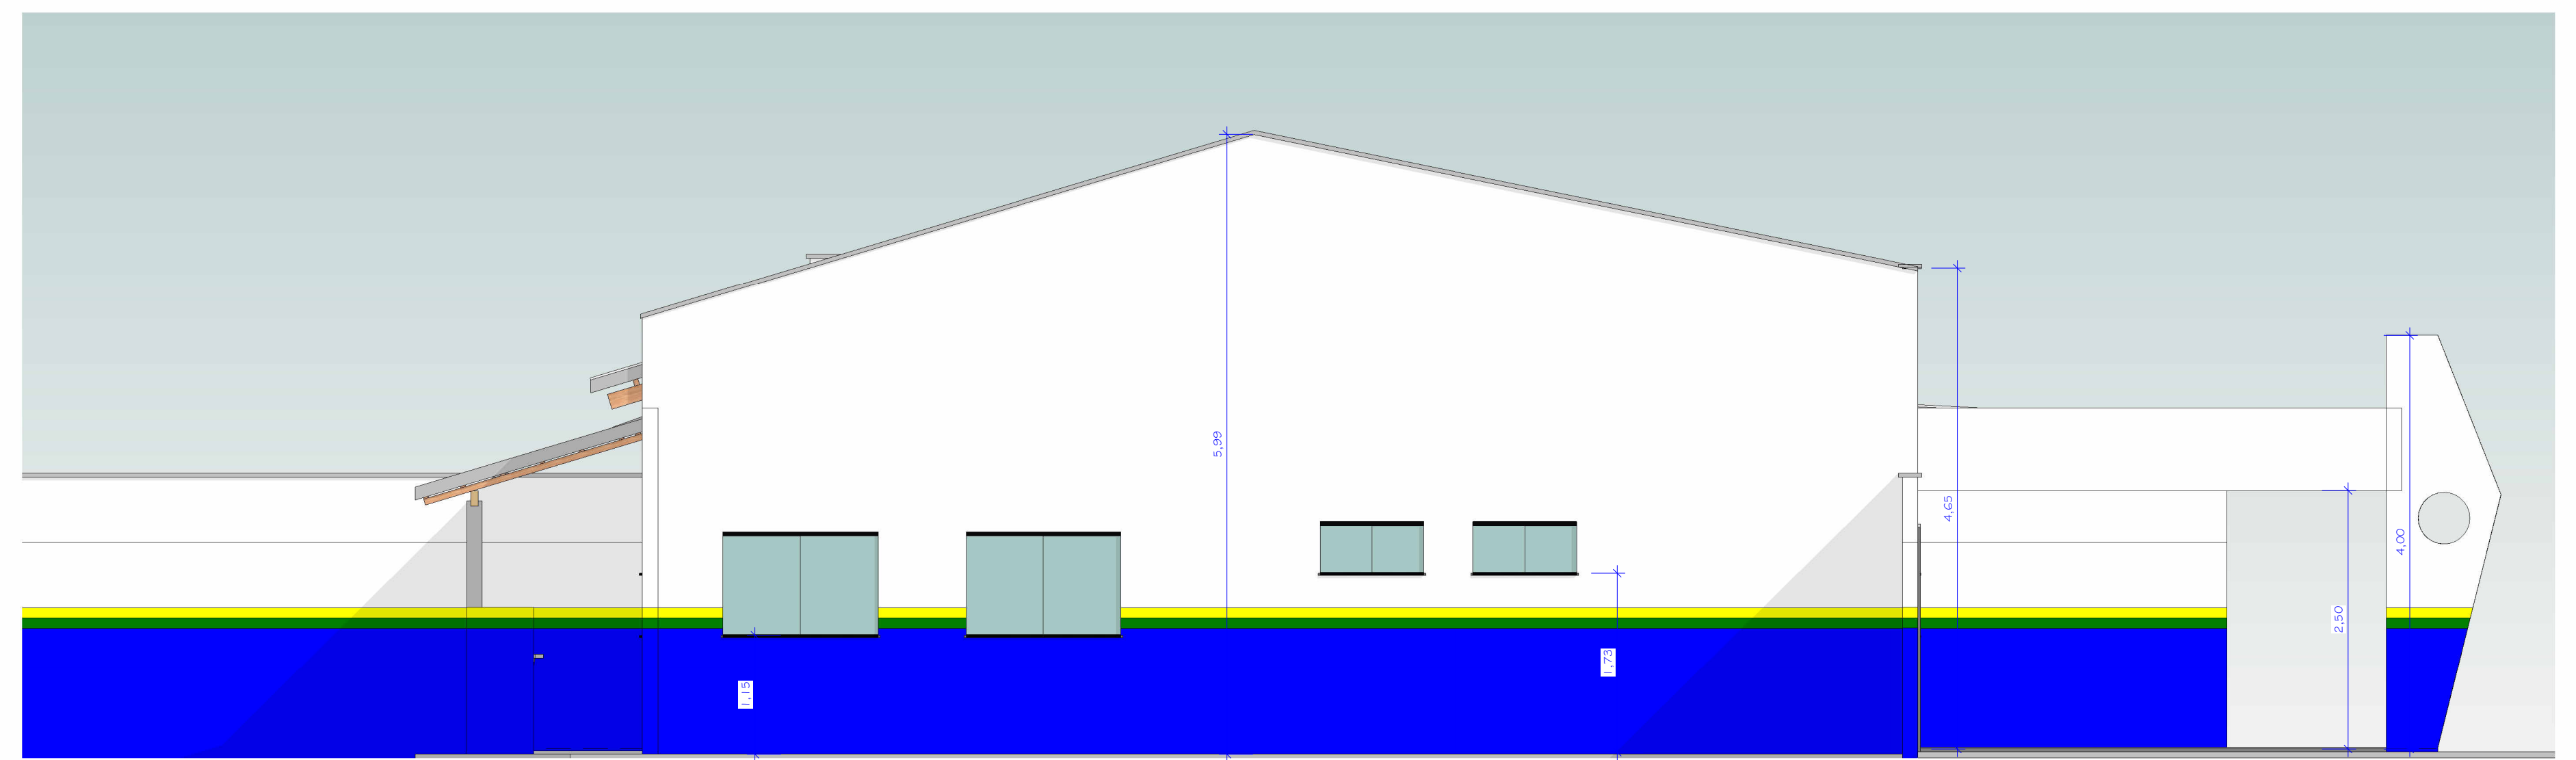


2 FACHADA LATERAL DIREITA
ESCALA 1:50

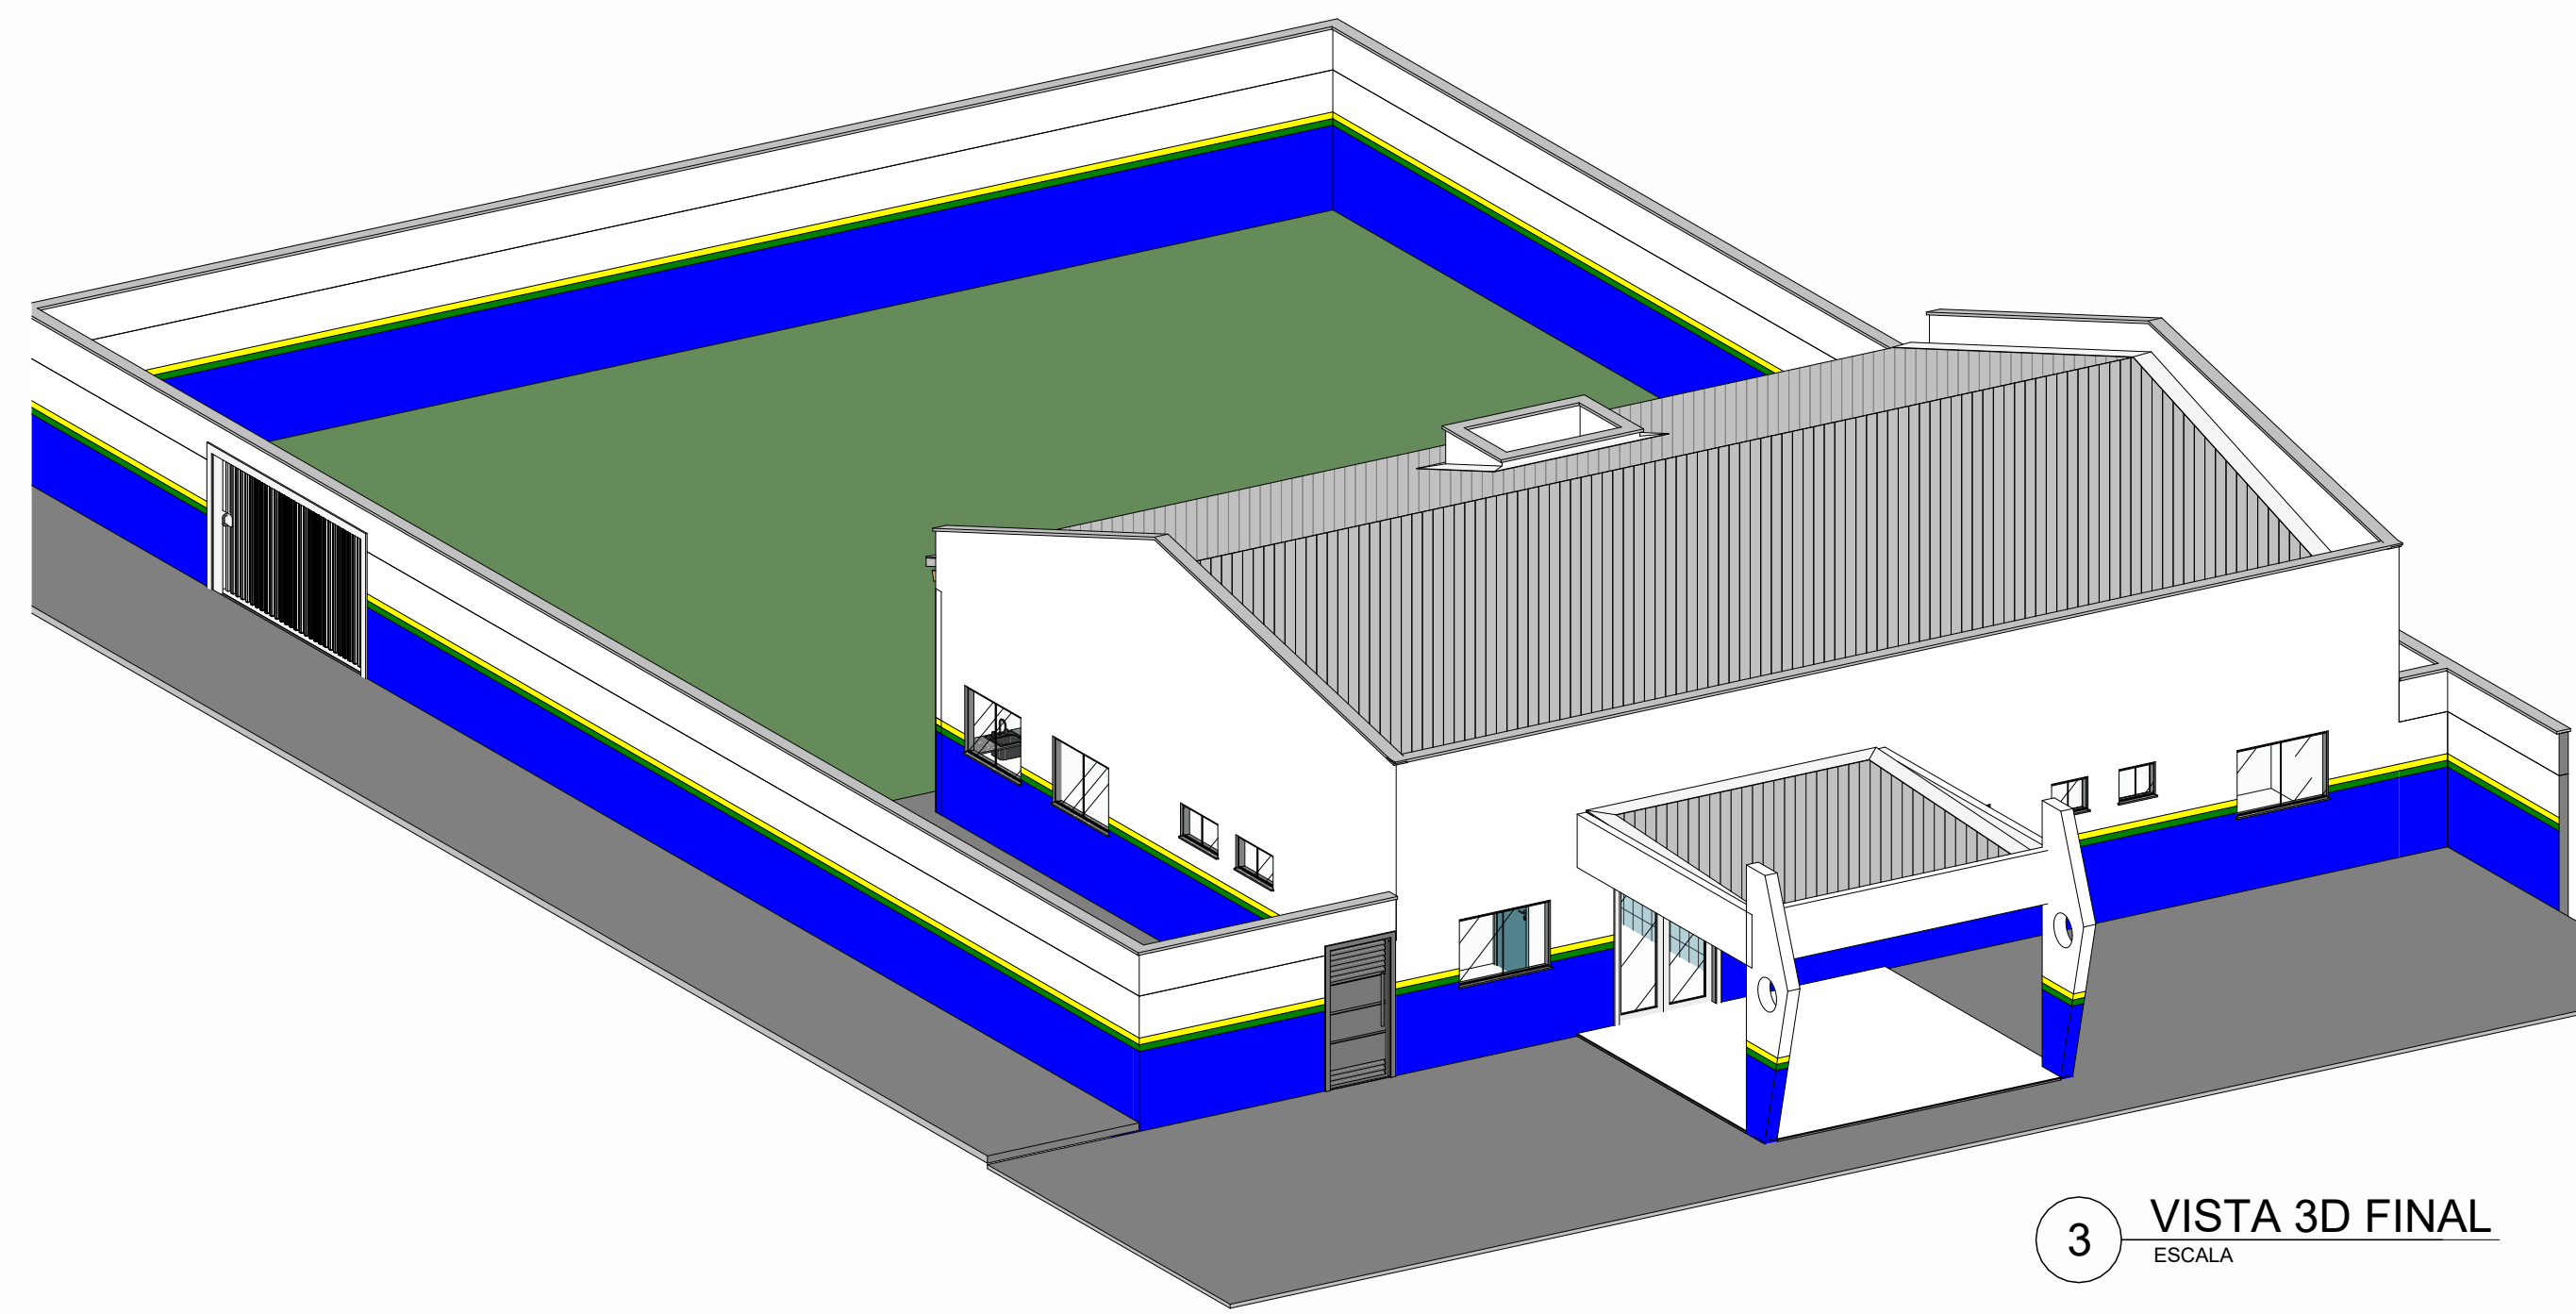


3 VISTA 3D FINAL
ESCALA

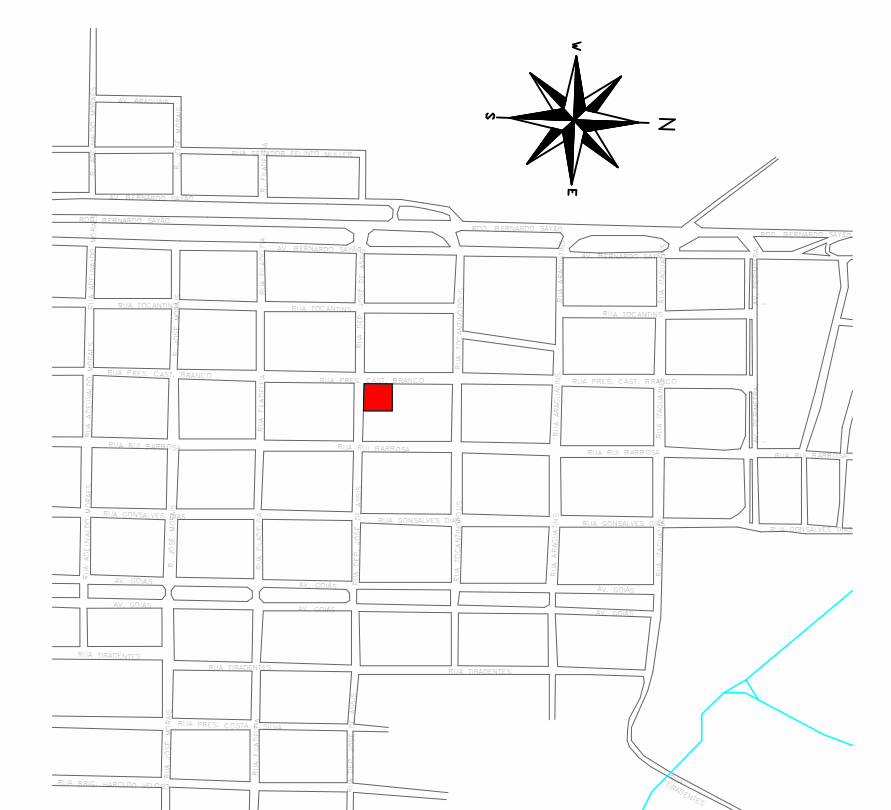

6 Planta de Situação e Localização sem escala

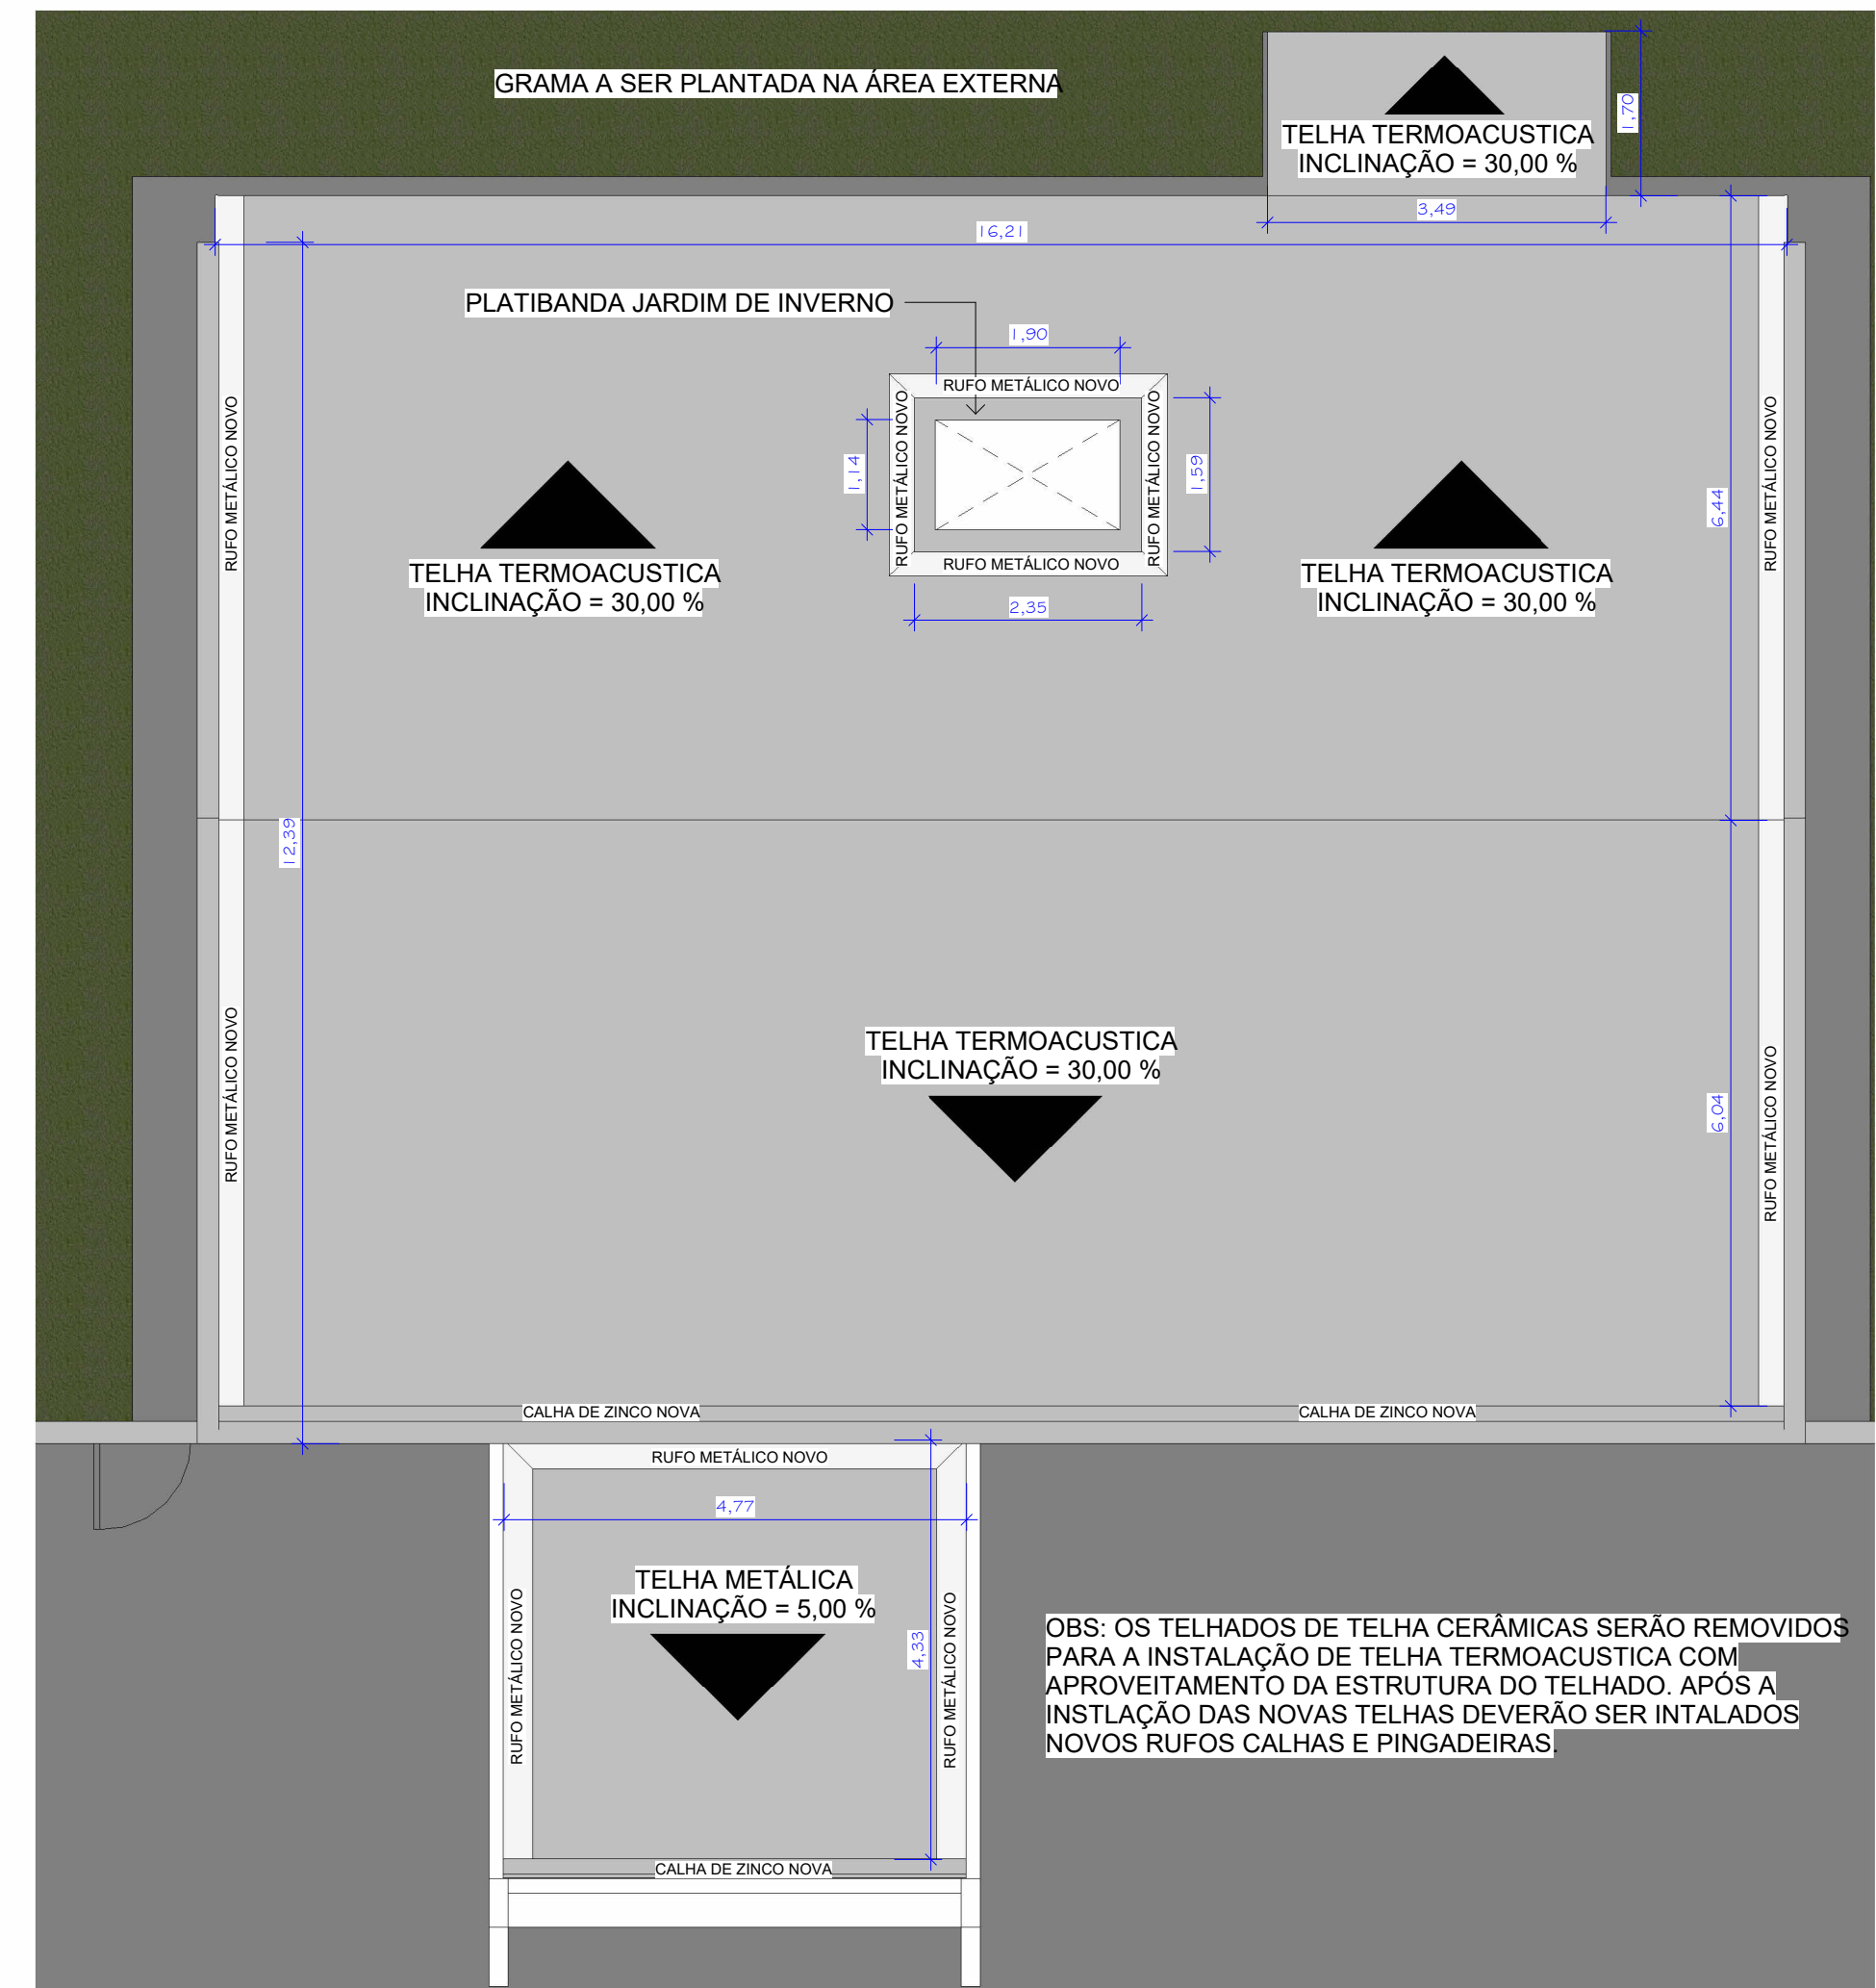

4 Planta de Cobertura Final
ESCALA 1:75

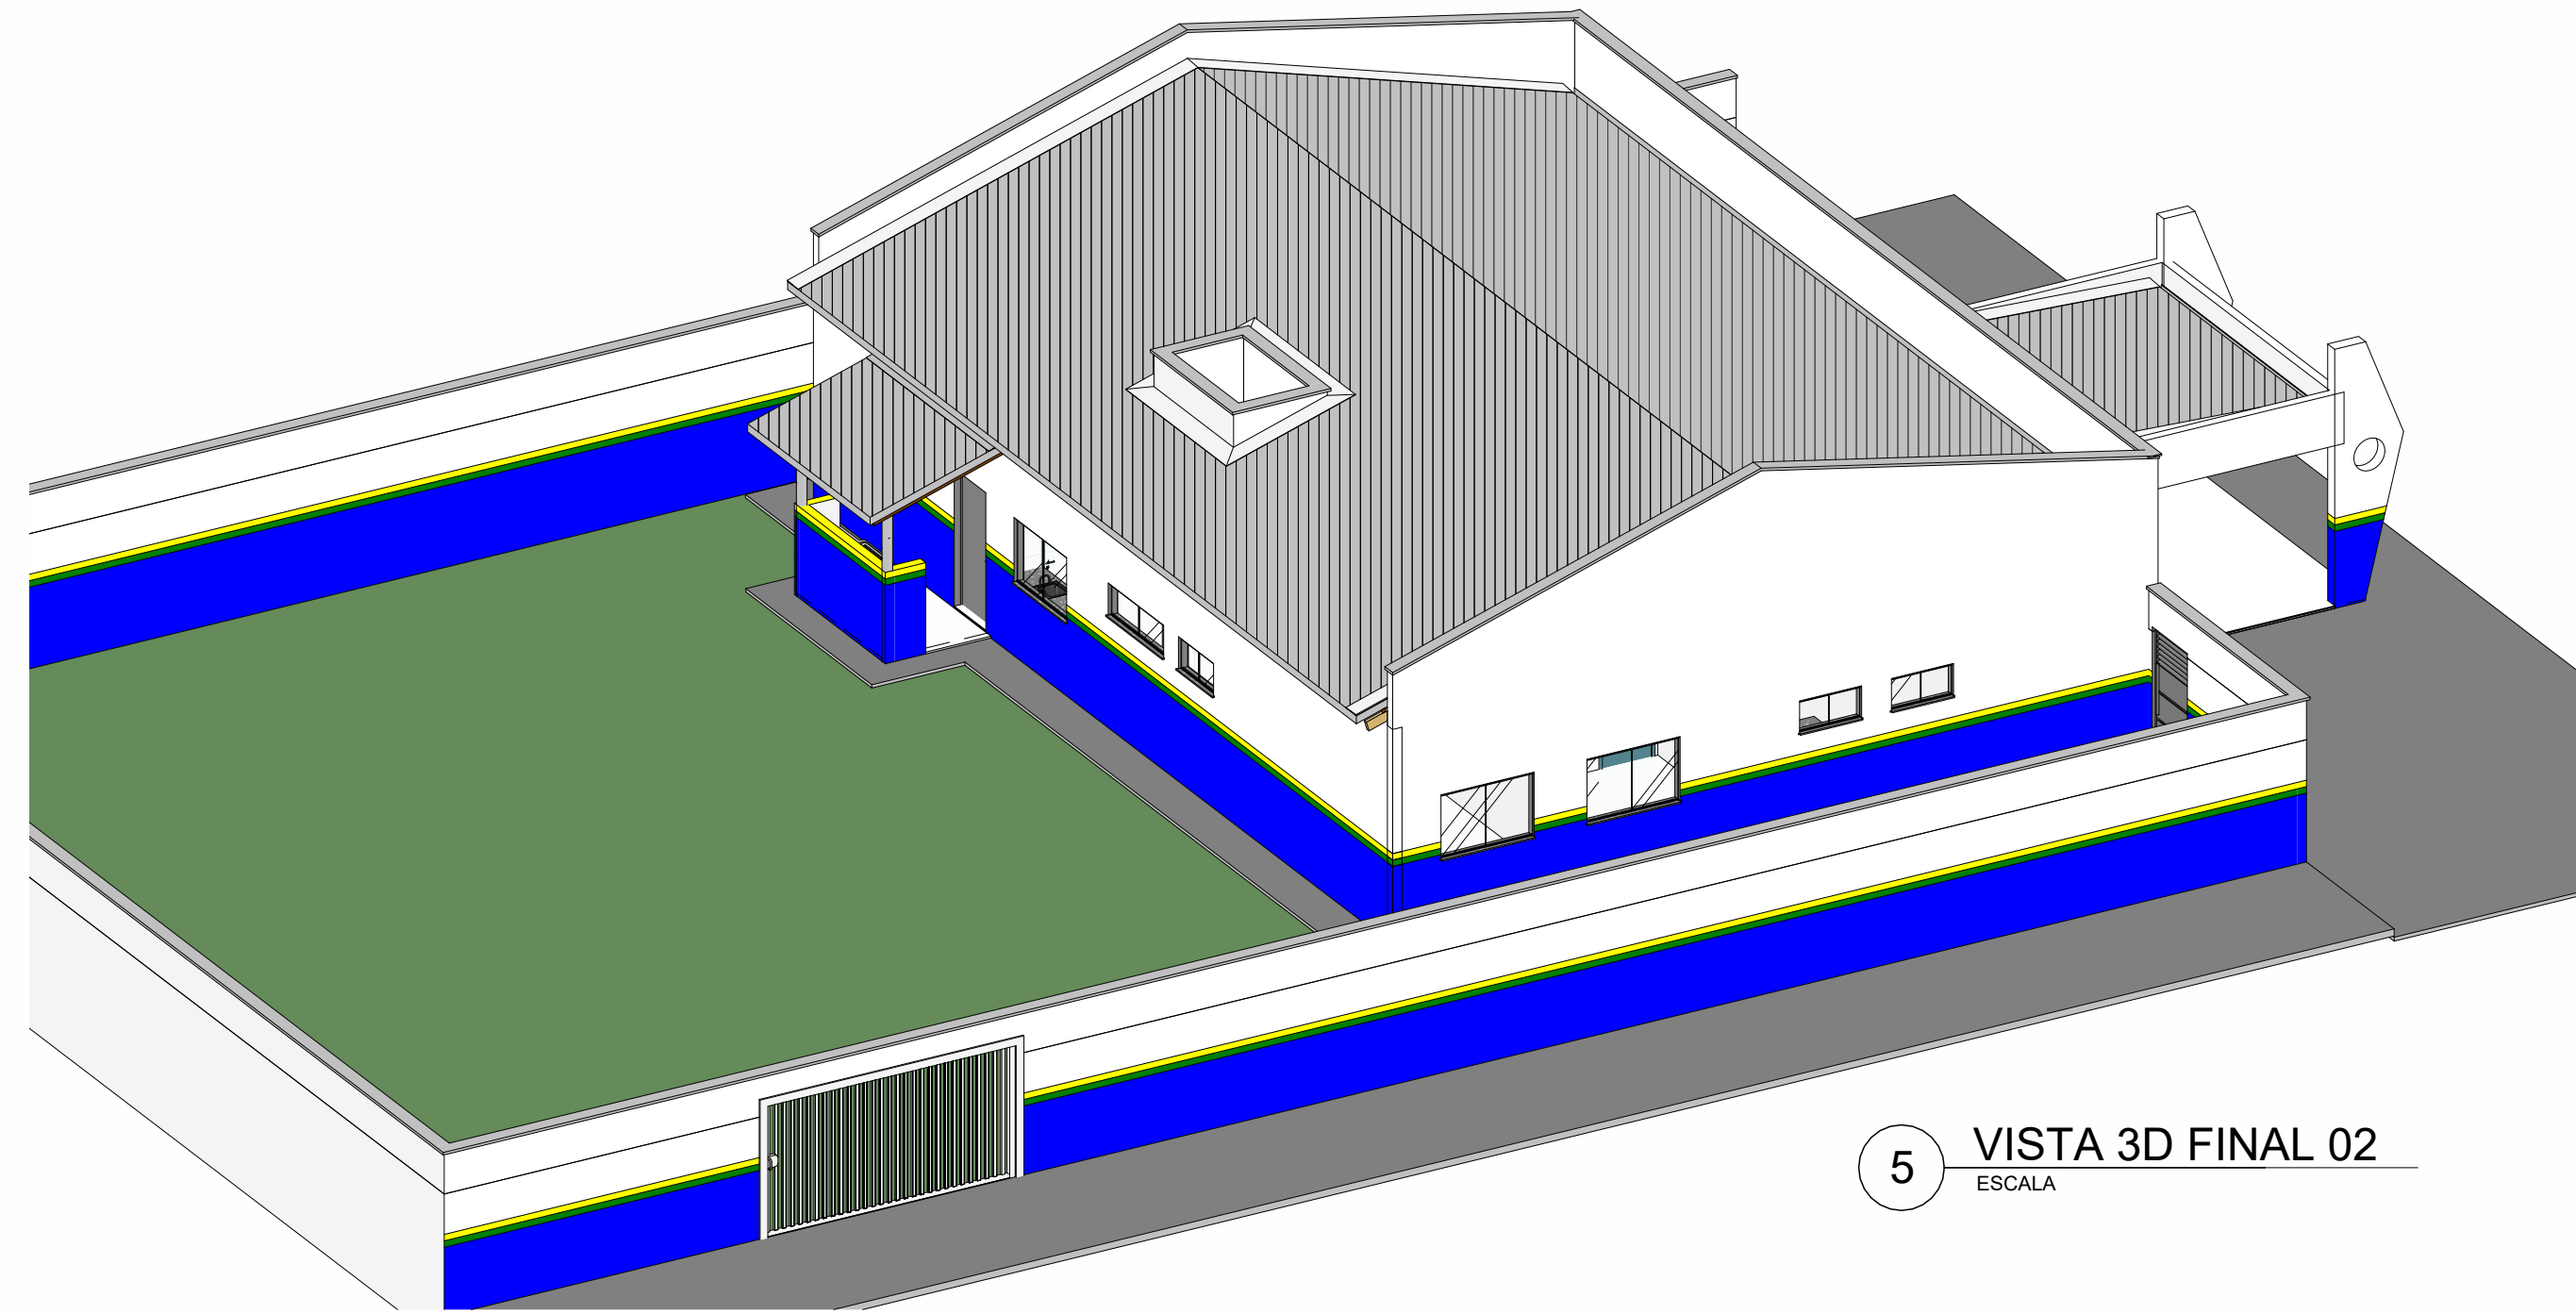

5 VISTA 3D FINAL 02
ESCALA

PREFEITURA:

PROJETO: **PROJETO DE REFORMA DA UBS GILVAN GONÇALVES ALENCAR**
 PROPRIETÁRIO: FUNDO MUNICIPAL DE SAÚDE DE NOVA OLINDA - TO
 CIDADE: NOVA OLINDA - TO
 TIPO DA OBRA: PÚBLICA

R.T. - PROJETO:		
Eng. Civil Bruno Carneiro Santos CREA: 201065/D-TO		
PROJETO:		FUNDO MUNICIPAL DE SAÚDE DE NOVA OLINDA - TO CNPJ: 11.627.479/0001-01
QUADRO DE ÁREAS: ÁREA CONSTRUÍDA 233,47 m² ÁREA DA COBERTURA 248,53 m² ÁREA DO TERRENO 641,70 m²		
CONTEÚDO DA FOLHA: PLANTA DE FORRO - REFORMA PLANTA DE COBERTURA FINAL FACHADAS E VISTAS 3D FINAL PLANTA DE SITUAÇÃO E LOCALIZAÇÃO		ESCALA: INDICADA DATA: JANEIRO/2026
ENDEREÇO: RUA DEPUTADO JOSÉ DE ASSIS, 921 EM FRENTE A PRAÇA DA FEIRA	BAIRRO: CENTRO	
CEP: 77.900-000	DESENHO: BRUNO (63) 98440-6047	FOLHA NÚMERO: