



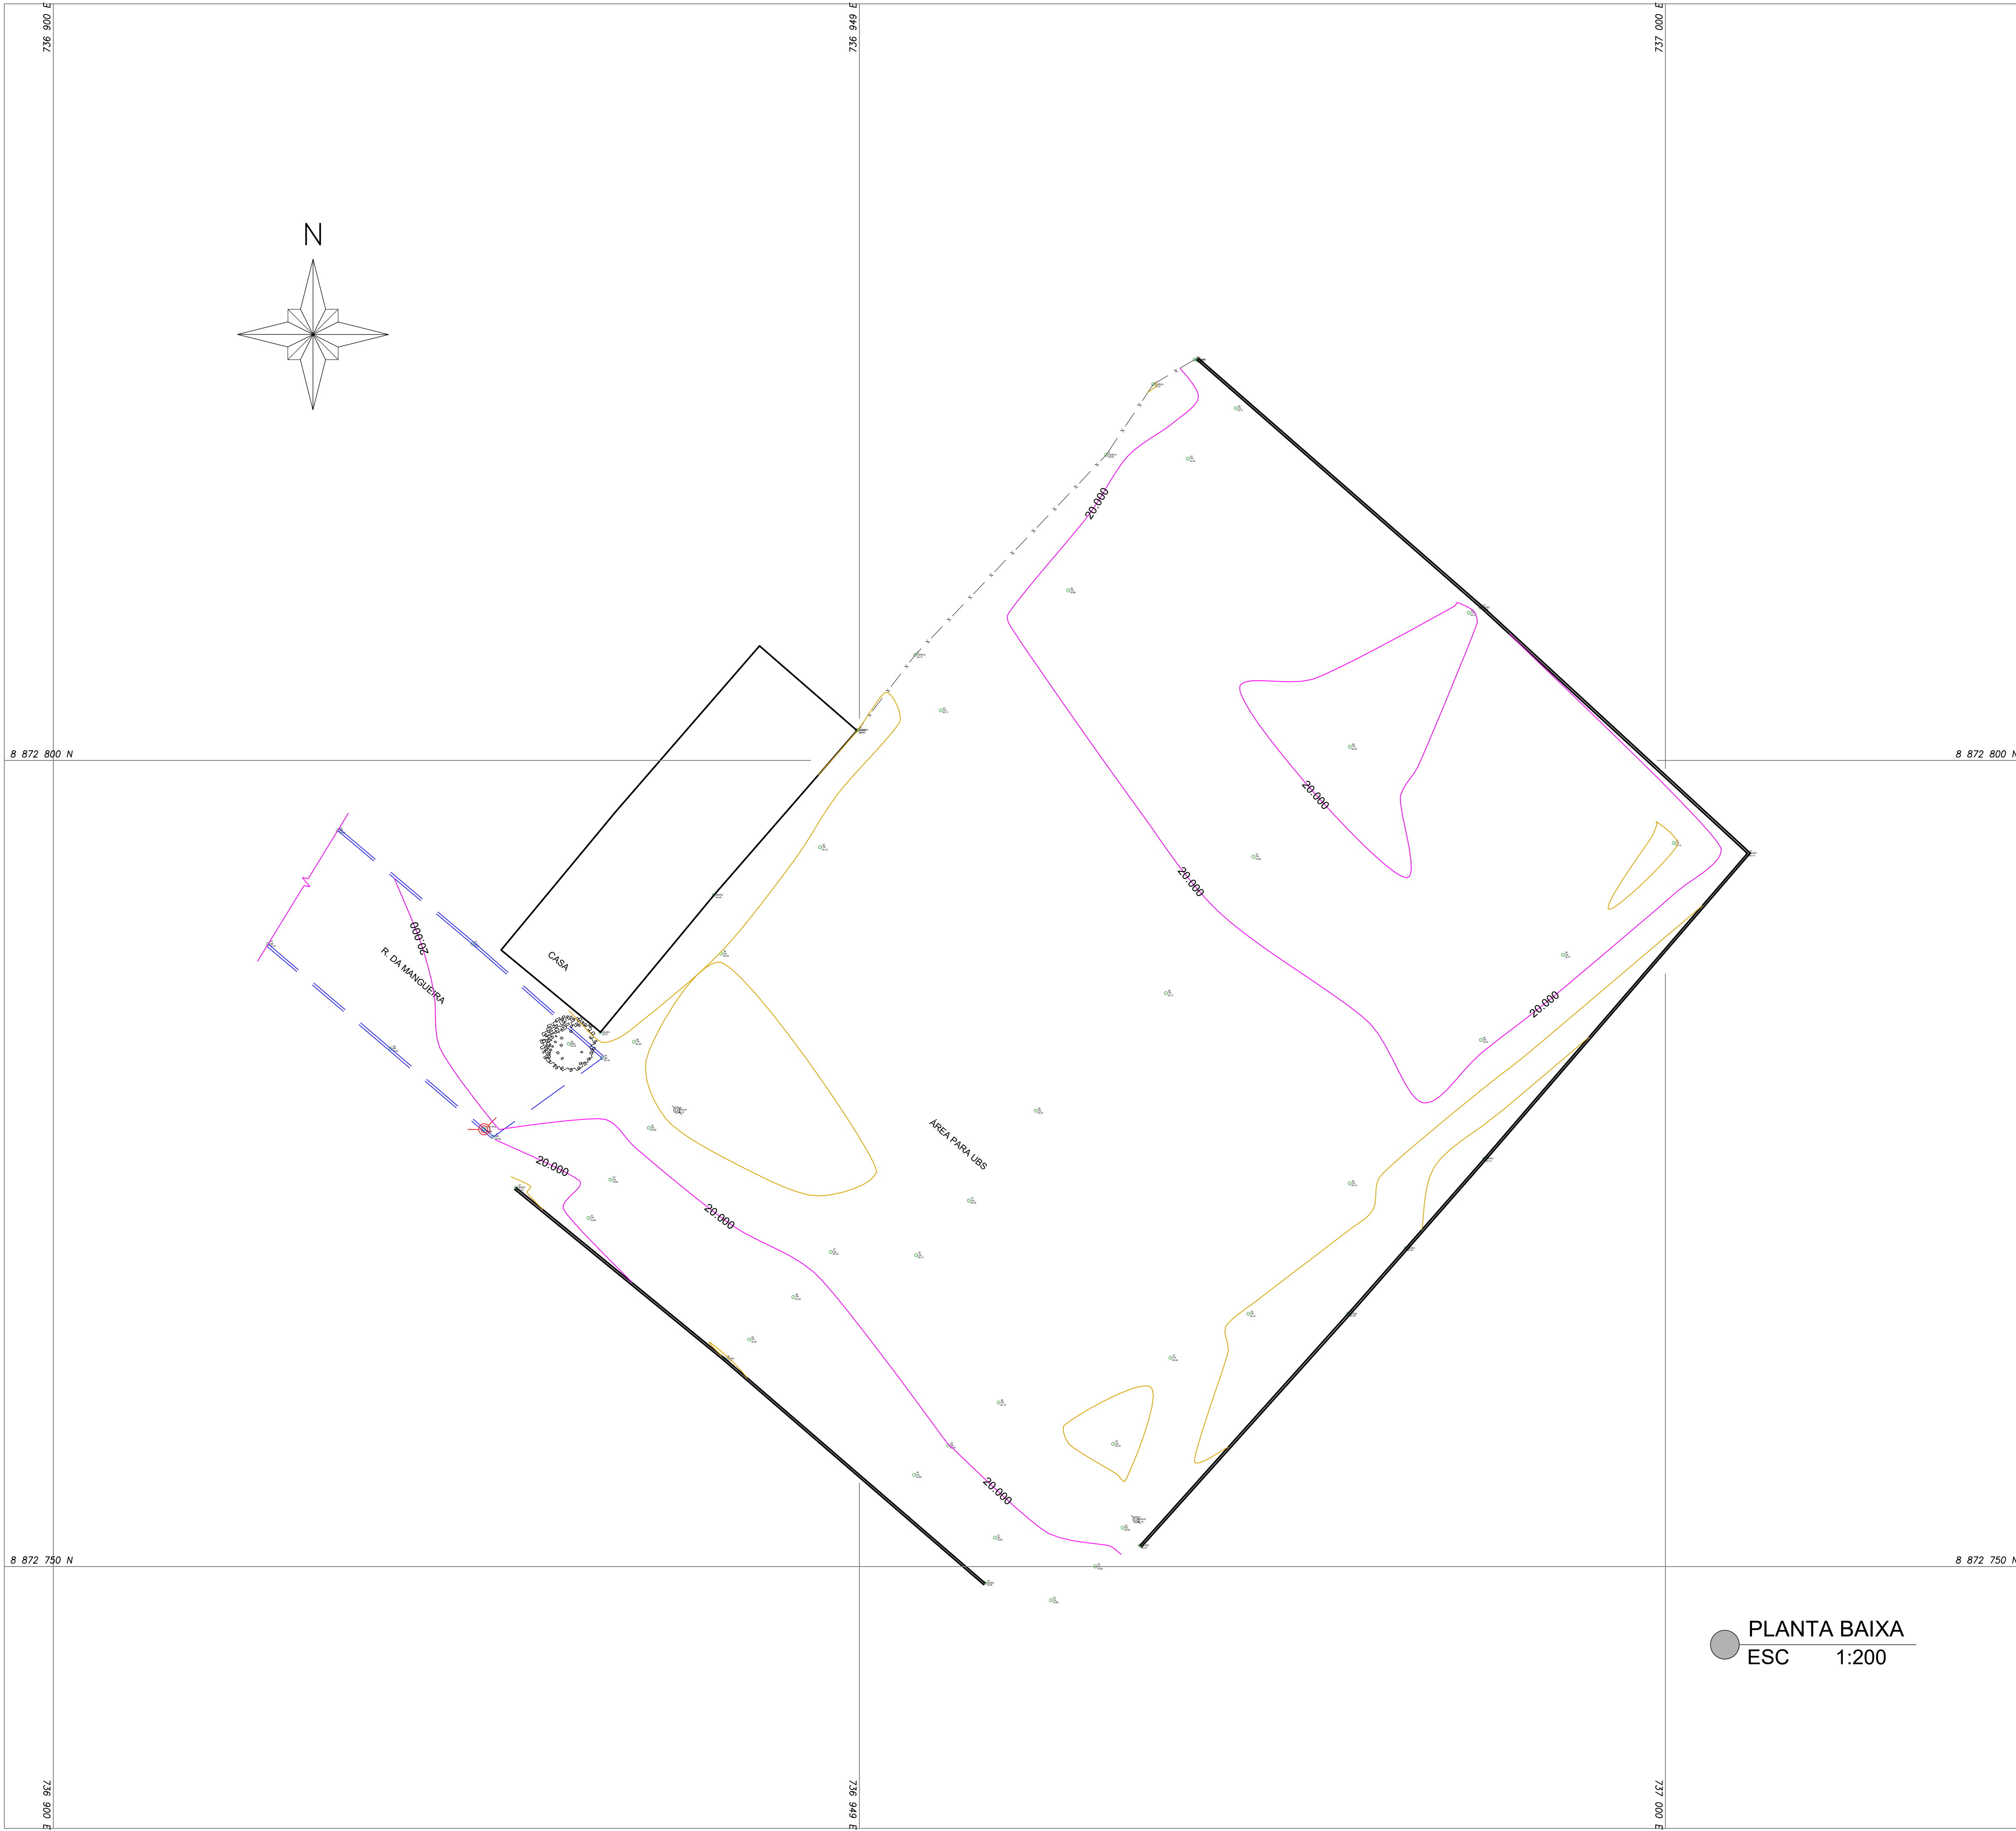

LEGENDAS	
PONTO COTADO	
CURVA DE NÍVEL (MESTRA)	
CURVA DE NÍVEL (INTERMEDIÁRIA)	
MEIO FIO PROJ.	
MEIO FIO EXIST.	
LINHA DE INTERRUÇÃO	
CERCA DE ARAME	
CERCA VERDE	
POSTE	
MARCO	
ÁRVORE	

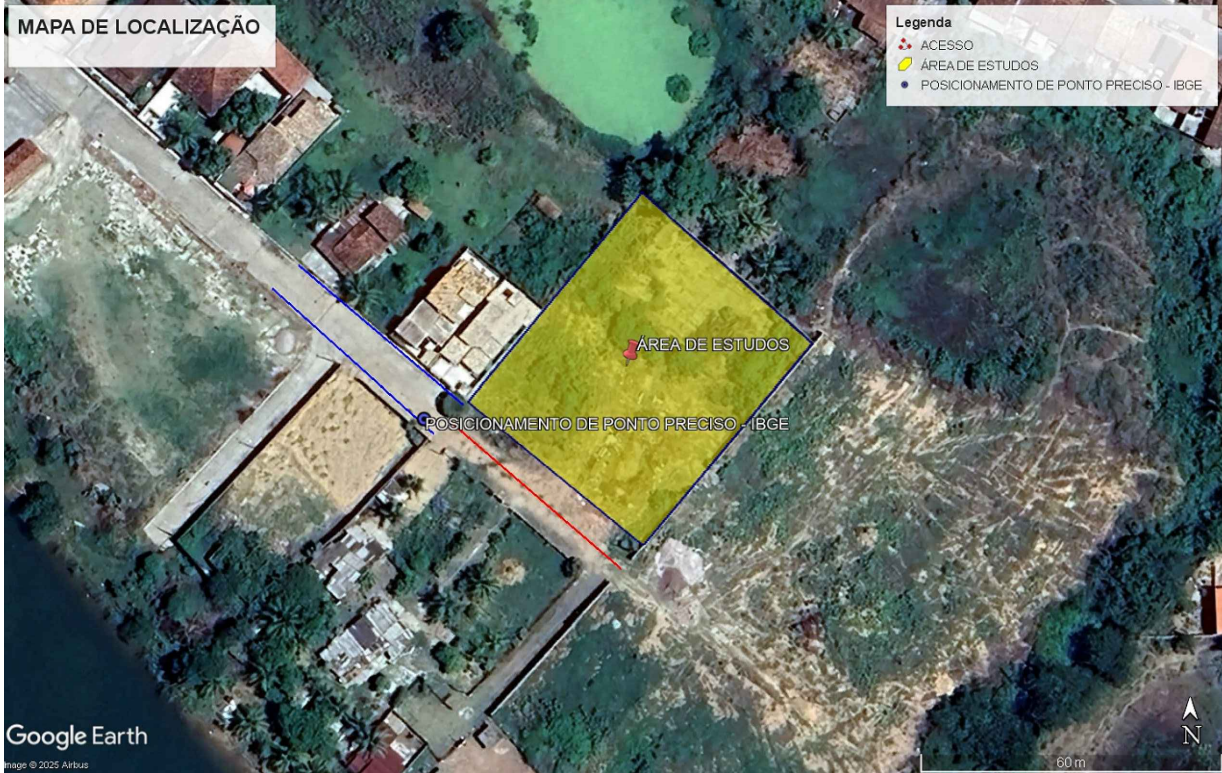

Nº	REVISÕES	DATA	APROVAÇÃO

Aprovação:

PROJETO:

CONTRATANTE:

Responsável Técnico:

Contratante:

DESCRIÇÃO:

Levantamento planialtimétrico de terreno para construção de uma Unidade Básica de Saúde.

ENDEREÇO:

Porto Real do Colégio/AL

LEVANTAMENTO TOPOGRÁFICO

CONTEÚDO:

Planta baixa

FOLHA:

01 / 01

AUTOR DO PROJETO:

Marcos Fred Almeida de Albuquerque
CREA/AL n. 021340651-9

COLABORAÇÃO:

Marcos Valério

DISCIPLINA:

TOPOGRAFIA

ESCALA:

1:200

CÓDIGO:

TOP_UNIDADE BÁSICA DE SAÚDE_PMPRC.dwg

DATA:

Fevereiro de 2025

PLANTA BAIXA
ESC 1:200