


LEGENDA	
	Piso - Concreto Polido
	Piso - Cerâmico
	Piso - Ausente
	Parede - Pintura PVA
	Parede - Cerâmica
	Parede - Sem Reboco
	Forro - PVC
	Forro - Gesso
	Forro - Laje

Tabela de Janelas				
Marca do tipo	Peitoril	Contagem	Altura	Largura
J01	1.18 m	11	1.00 m	1.50 m
J02	1.80 m	7	0.60 m	0.80 m
J03	1.18 m	1	1.00 m	1.20 m

Tabela de Portas			
Marca do tipo	Contagem	Altura	Largura
01	17	2.10 m	0.80 m
02	1	2.18 m	2.05 m

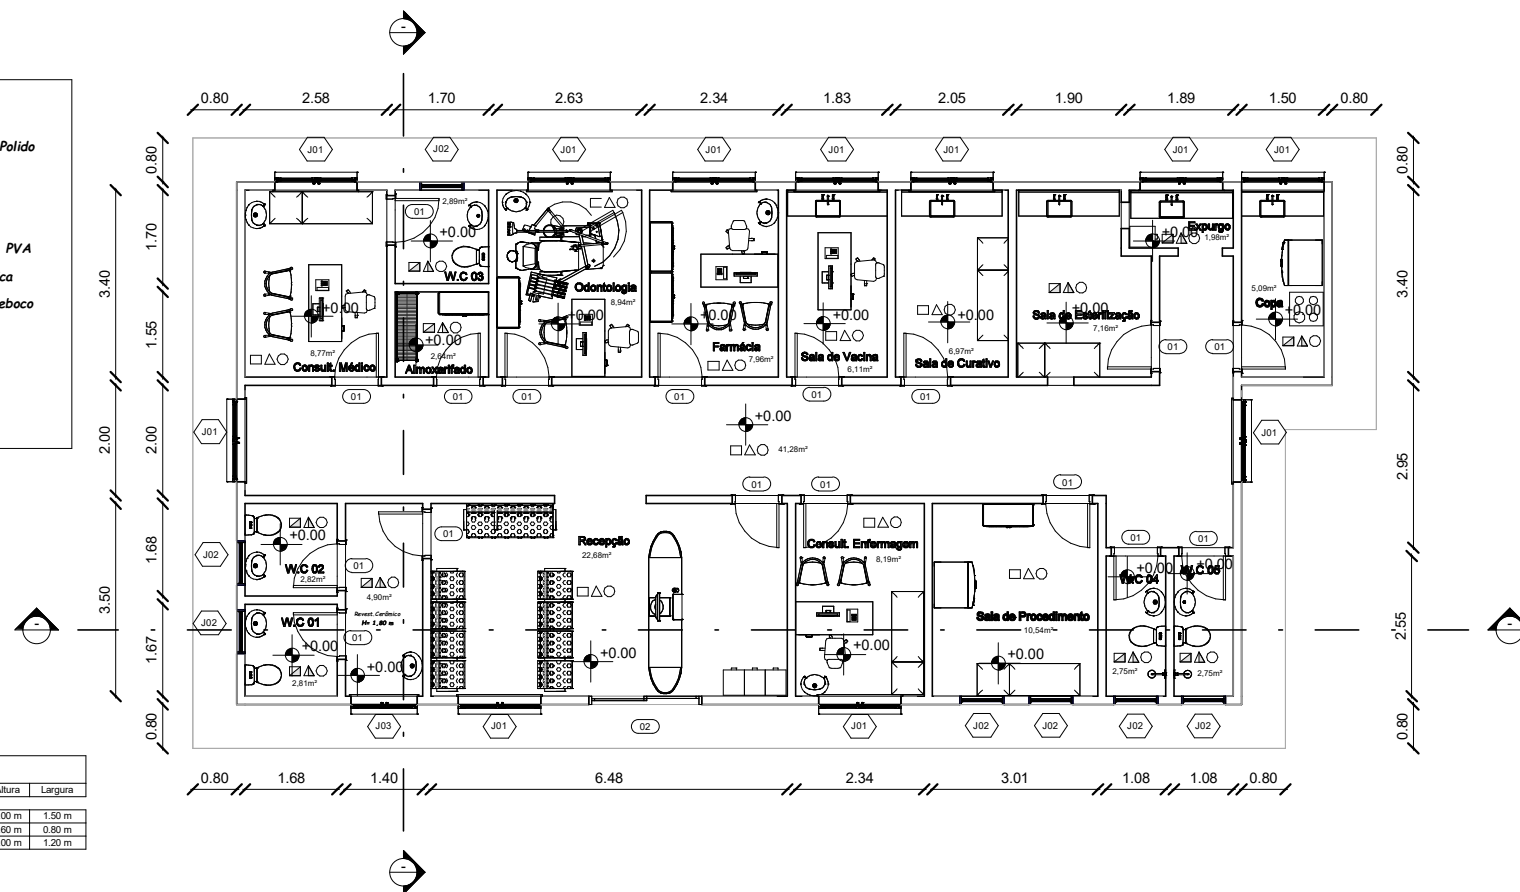

OBRA: Projeto Arquitetônico		ENGENHEIRO CIVIL: Ricardo Silvestre C. de A. Santana	
CLIENTE: Posto do Barlavento		CREA-BA: 051789264-2	
ENDEREÇO: Praça do Barlavento		TIPO DE PLANTA: Planta Baixa	
ESCALA: 1 : 125	DATA: 22/04/2025	Nº DA PRANCHA 01	