

OBSERVAÇÕES

DISCRIMINAÇÃO	ÁREA
ÁREA DO TERRENO	1.784,54 m ²
ÁREA CONSTRUIDA	2.172,28 m ²

PISO	DESCRIÇÃO
1	PISO DE ALTA RESISTÊNCIA POLÍMERO COM A REFINAR - GRANITO
2	PISO INTERMEDIÁRIO EM COFE FINO MARMARA

PAREDE	DESCRIÇÃO
1	PAREDE REVESTIDA EM CERÂMICA (20x20) cm, NA COR BRANCA h=2,00m
2	TEXTURA GRANITO L. COR A REFINAR
3	PAREDE REVESTIDA EM CERÂMICA (20x20)cm, h=2,00m
4	ACMA TEXTURA GRANITO (COR A REFINAR)

FORRO	DESCRIÇÃO
1	COBERTURA COM CHAPA DE POLICARBONATO SOBRE PEROLADO EM MADEIRA DE LEI
2	FORRO MINERAL
3	COBERTURA EM ABOC COM TELHA METÁLICA E ESTRUTURA TRILIGADA

ESPECIFICAÇÕES MATERIAIS A CONSTRUIR

LEGENDA	TAMANHO	ESPECIFICAÇÕES MATERIAIS	TIPO	QUANTIDADE
P1	0,80x2,10	PORTA EM ALUMÍNIO BRANCO	DE ABRIR	07
P2	0,80x2,10	PORTA EM ALUMÍNIO BRANCO	DE ABRIR	03
P3	0,80x2,10	PORTA EM VÍDRO 1x10mm	DE ABRIR	02
P4	0,80x2,10	PORTA EM VÍDRO 1x10mm	DE ABRIR	02
P5	2,00x3,40	PORTA METÁLICA DE ENROLAR	DE ENROLAR	01
P6	2,00x3,40	PORTA METÁLICA DE ENROLAR	DE ENROLAR	02
P7	4,00x3,40	PORTA METÁLICA DE ENROLAR	DE ENROLAR	01
P8	1,80x2,10	FORRO DE AÇO	DE ABRIR	01
P9	2,40x2,30	PORTA EM VÍDRO 10mm 2 FOLHAS	DE ABRIR	01
P10	2,15x2,30	PORTA EM VÍDRO 10mm	DE ABRIR	01
P11	4,70x2,30	PORTA EM VÍDRO 10mm 4 FOLHAS	DE ABRIR	01
P12	0,80x2,10	PORTA METÁLICA DE ENROLAR	DE ENROLAR	08
E1	1,40x1,10	JANELA DE VÍDRO 1x10mm COM QUATRO FOLHAS DE COBRI	DE COBRIR	01
E2	1,40x1,10	JANELA DE VÍDRO 1x10mm COM QUATRO FOLHAS DE COBR	DE COBRIR	05
E3	1,20x1,10	JANELA DE VÍDRO 1x10mm COM QUATRO FOLHAS DE COBR	DE COBRIR	04
E4	1,80x1,10	JANELA DE VÍDRO 1x10mm COM QUATRO FOLHAS DE COBR	DE COBRIR	01
E5	2,00x1,10	JANELA DE VÍDRO 1x10mm COM QUATRO FOLHAS DE COBR	DE COBRIR	05
E6	2,45x1,10	JANELA DE VÍDRO 1x10mm COM QUATRO FOLHAS DE COBR	DE COBRIR	04
E7	2,80x1,10	JANELA DE VÍDRO 1x10mm COM QUATRO FOLHAS DE COBR	DE COBRIR	01
E8	2,80x1,10	JANELA DE VÍDRO 1x10mm COM QUATRO FOLHAS DE COBR	DE COBRIR	03
E9	3,10x1,10	JANELA DE VÍDRO 1x10mm COM QUATRO FOLHAS DE COBR	DE COBRIR	01
E10	3,20x1,10	JANELA DE VÍDRO 1x10mm COM QUATRO FOLHAS DE COBR	DE COBRIR	01
E11	4,45x1,10	JANELA DE VÍDRO 1x10mm COM QUATRO FOLHAS DE COBR	DE COBRIR	01
E12	1,80x1,10	JANELA METÁLICA DE ENROLAR	DE ENROLAR	08
B1	1,00x0,45	BANDEJA EM GRANITO SÁO GABRIEL		05
B2	1,10x0,45	BANDEJA EM GRANITO SÁO GABRIEL		04
B3	1,90x0,45	BANDEJA EM GRANITO SÁO GABRIEL		02
B4	2,00x0,45	BANDEJA EM GRANITO SÁO GABRIEL		05
B5	2,45x0,45	BANDEJA EM GRANITO SÁO GABRIEL		04
B6	2,60x0,45	BANDEJA EM GRANITO SÁO GABRIEL		01
B7	2,80x0,45	BANDEJA EM GRANITO SÁO GABRIEL		03
B8	3,10x0,45	BANDEJA EM GRANITO SÁO GABRIEL		01
B9	3,70x0,45	BANDEJA EM GRANITO SÁO GABRIEL		01
B10	EM ANEXO	BANDEJA EM L. DE GRANITO SÁO GABRIEL		02
B11	1,30x0,45	BANDEJA EM GRANITO SÁO GABRIEL COM PARATERO ISOLADO		11
B12	1,30x0,45	BANDEJA EM GRANITO SÁO GABRIEL		11
B13	2,20x0,45	BANDEJA EM GRANITO SÁO GABRIEL		01
B14	EM ANEXO	BANDEJA EM L. DE GRANITO SÁO GABRIEL		01
PA 01	1,20x0,50	PA EM ALUMÍNIO		41
Z 01	4,20x1,75	BRISE		01
Z 02	4,50x1,75	BRISE		01
Z 03	4,55x1,75	BRISE		01
Z 04	4,80x1,75	BRISE		01
Z 05	5,15x1,75	BRISE		01
Z 06	6,75x1,75	BRISE		01

LEGENDA:

PAREDE A DEMOLIR	---
PAREDE A CONSTRUIR	▨
PAREDE A MANTER	▩


REVISÃO 00:	DATA:	EMISSÃO INICIAL	QBS:
REVISÃO 01:	/ /	DESCRIÇÃO:	

PREFEITURA MUNICIPAL CONCEIÇÃO DA FEIRA


Projeto: REFORMA DO MERCADO MUNICIPAL

Projeto:	Execução:	Data:	Revisão:
PLANTA BAIXA	1/100	JULHO/2023	00
Responsável Técnico:	CREA/CAU:	Telefone:	Descrição:
Victor Antonio N. da Silva	66.145/BA		

06/12

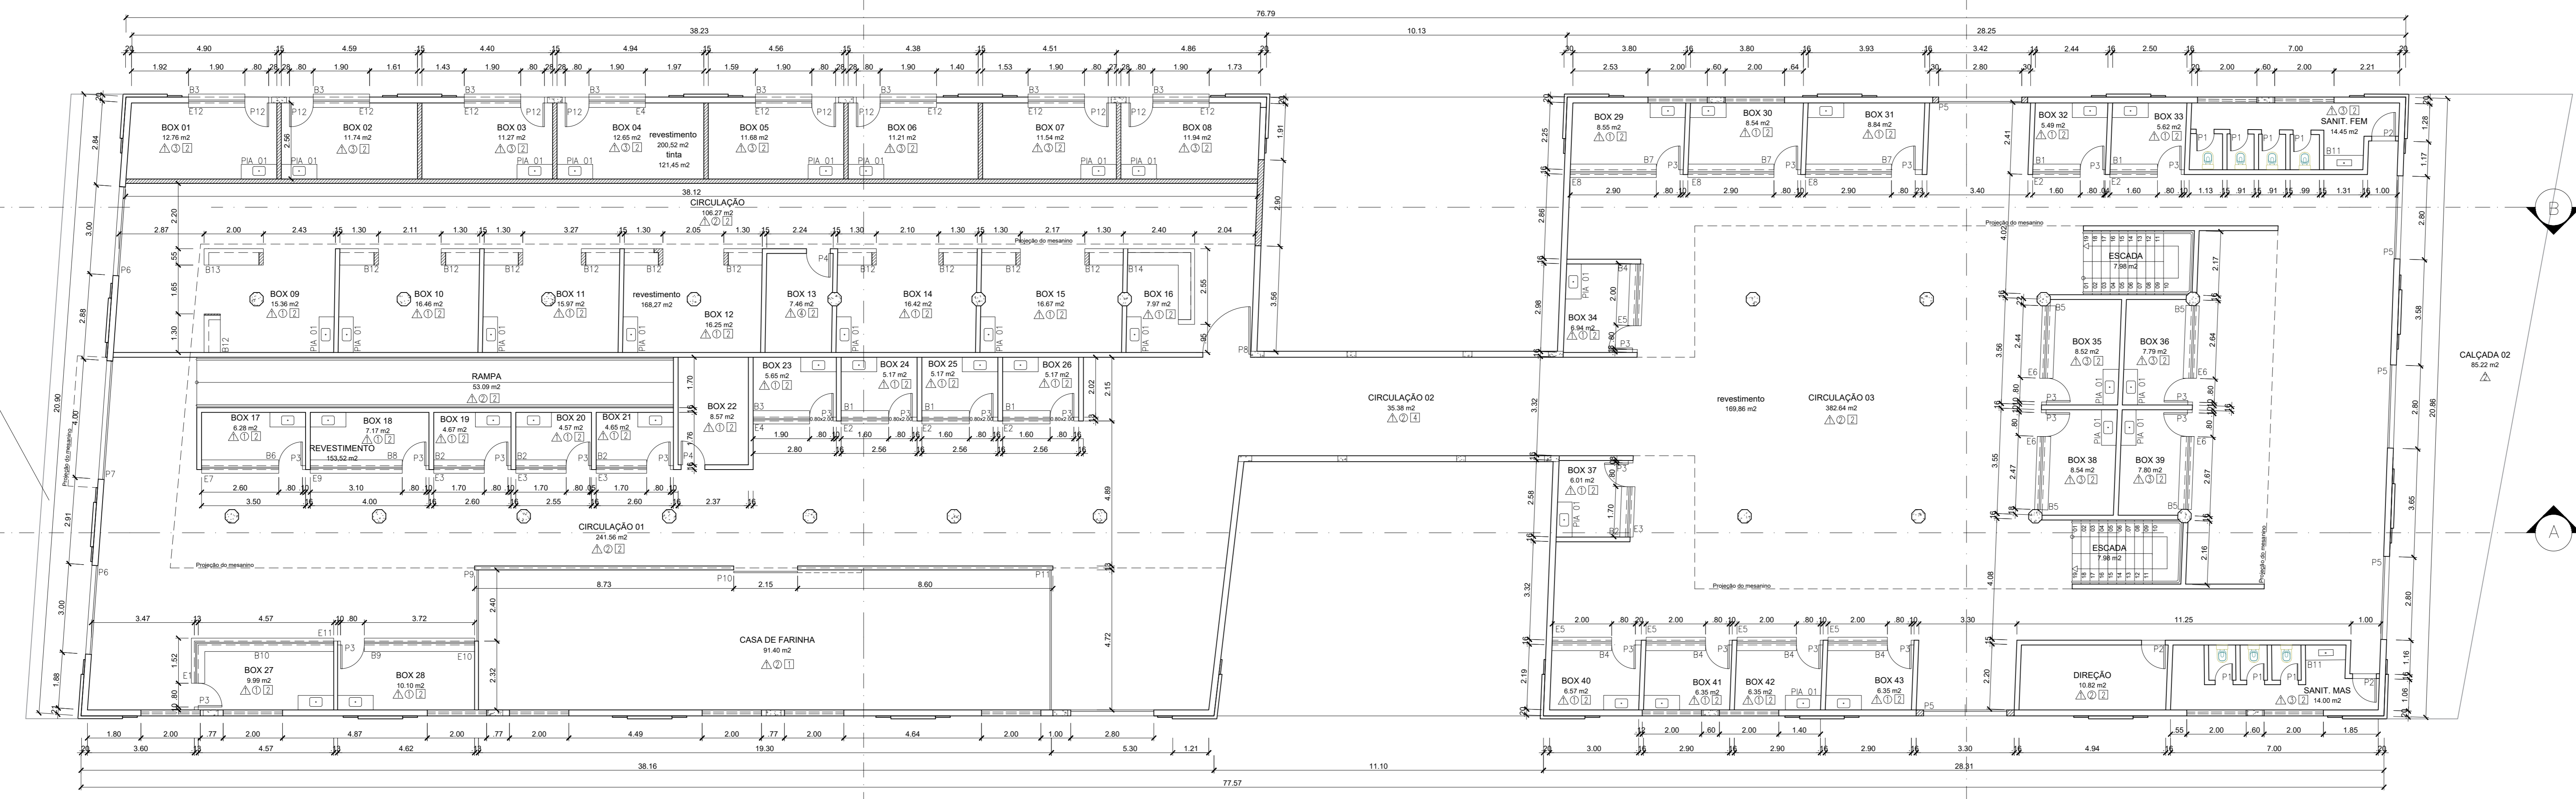

PLANTA BAIXA TERRENO
ESCALA 1/100

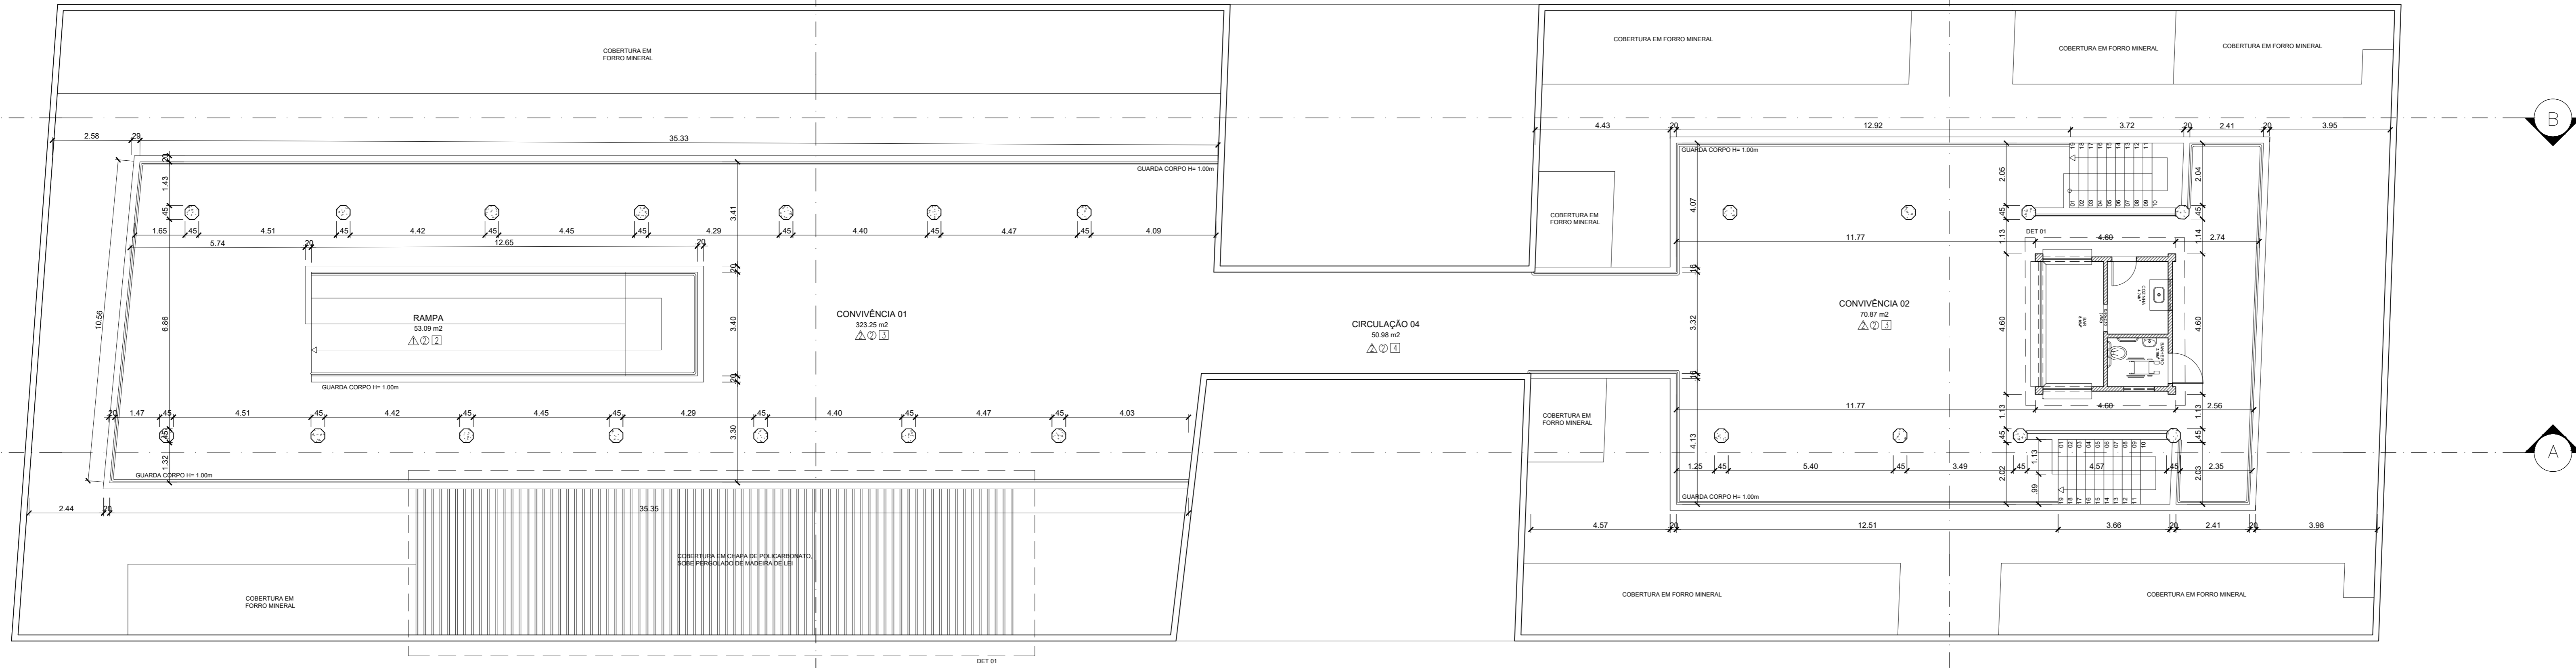

PLANTA BAIXA PAV. SUP.
ESCALA 1/100