


PLANTA BAIXA TERREO
ESCALA 1/100

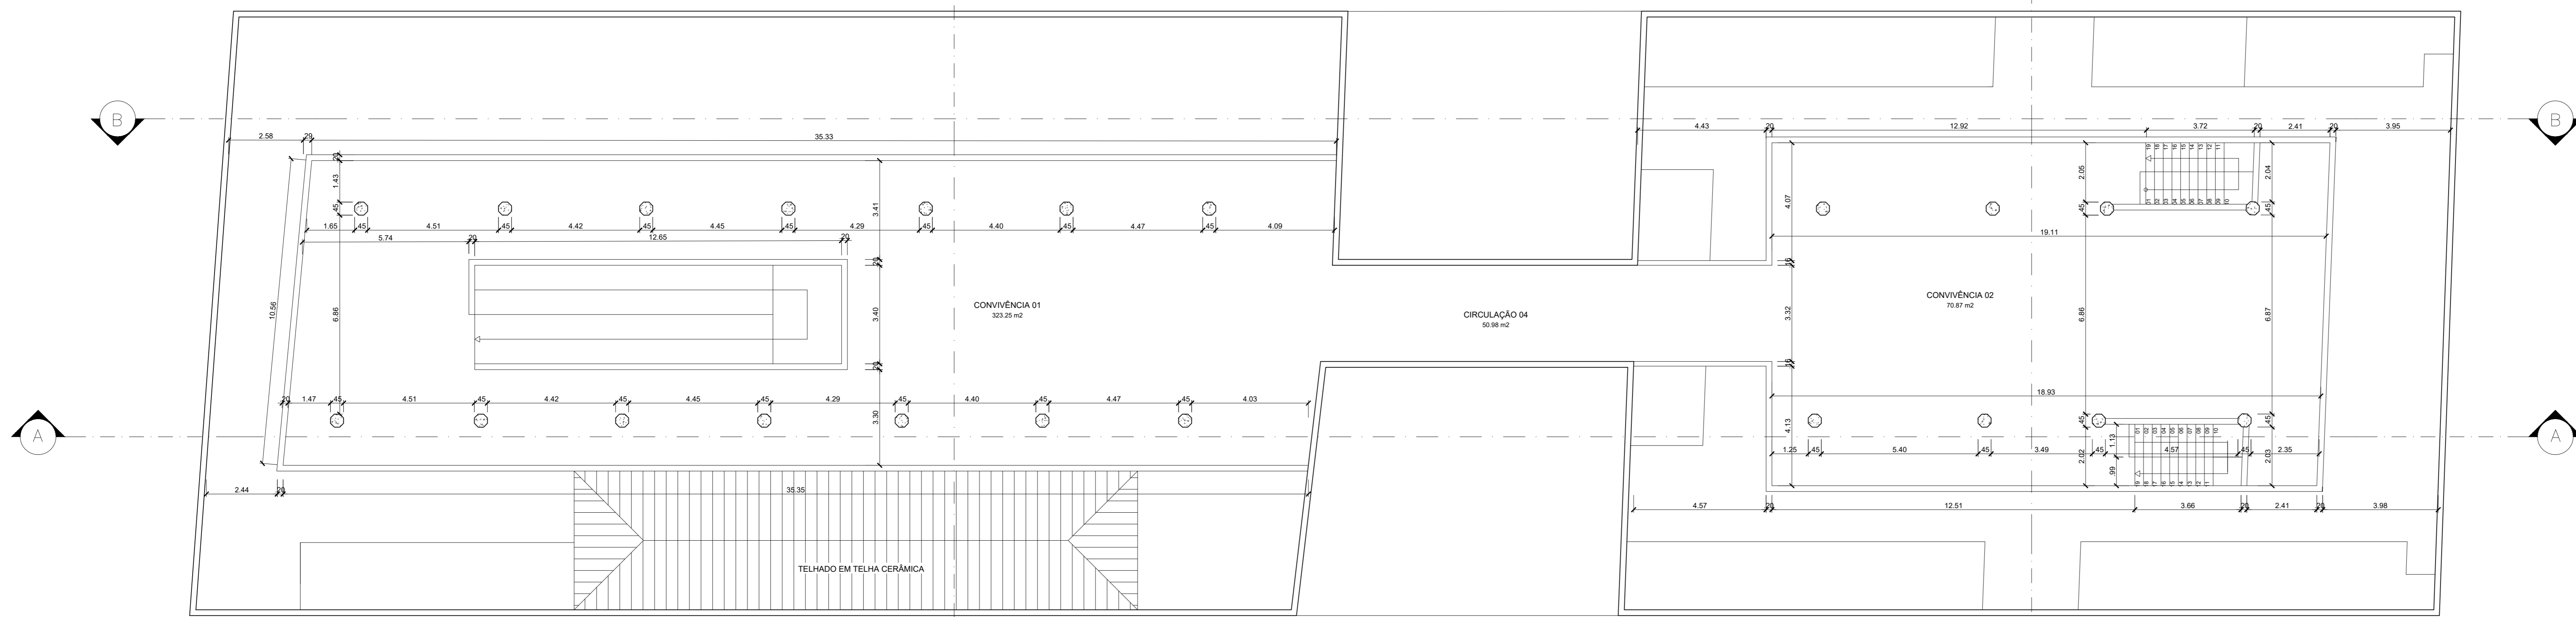

PLANTA BAIXA PAV. SUP.
ESCALA 1/100

REVISÃO 00:	DATA:	EMISSÃO INICIAL	QBS:
REVISÃO 01:	/ /	DESCRIÇÃO:	
PREFEITURA MUNICIPAL CONCEIÇÃO DA FEIRA			
Projeto: REFORMA DO MERCADO MUNICIPAL			
Projeto:	Execução:	Data:	Revisão:
PLANTA DE CADASTRO	1/100	JULHO/2023	00
Responsável Técnico:	CREA/CAU:	Telefone:	Desenho:
Victor Antonio N. da Silva	66.145/BA		03/12