




OBSERVAÇÕES	
DISCRIMINAÇÃO	ÁREA
PEÇA EM MADEIRA DE LEI	40 UNIDADES
CHAPA DE POLICARBONATO	91,97 m ²

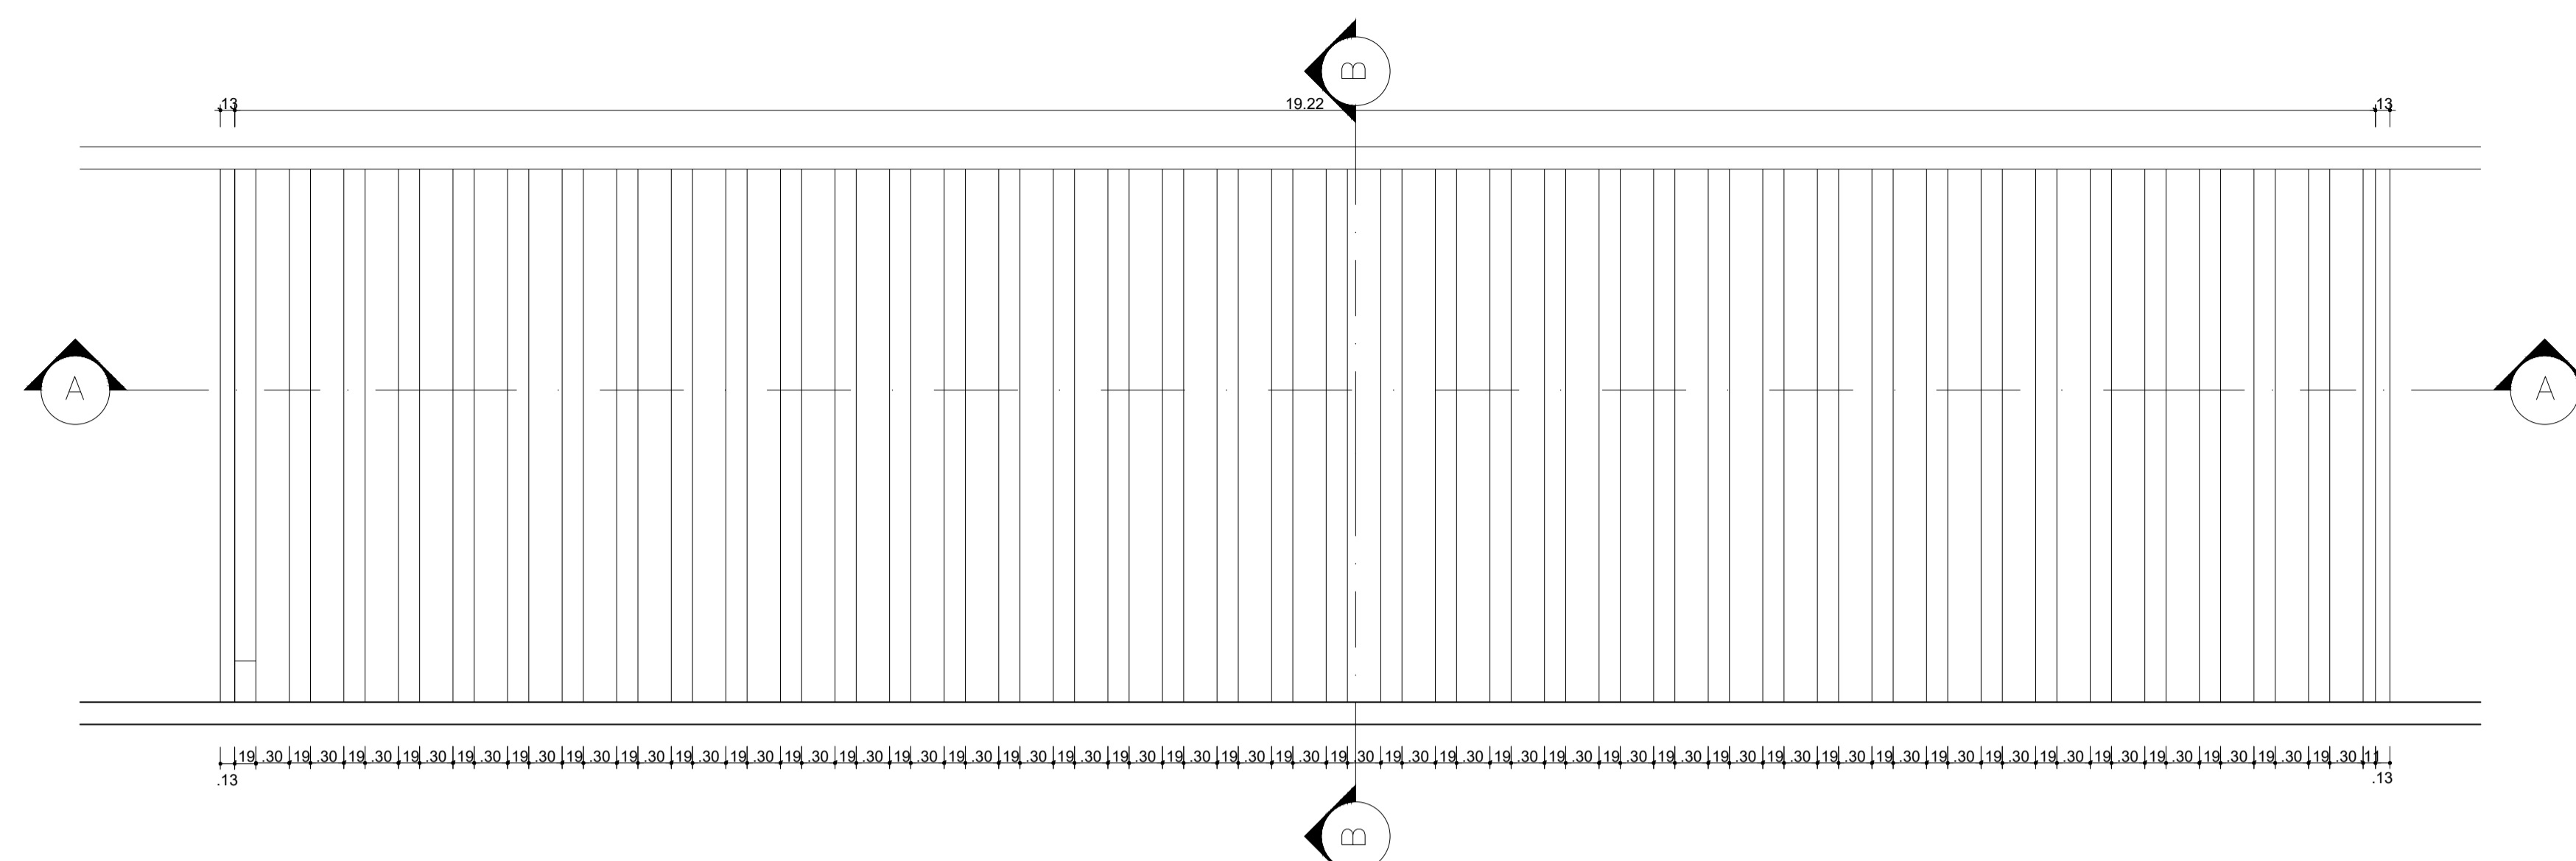


PLANTA DE COBERTURA
ESCALA 1/50

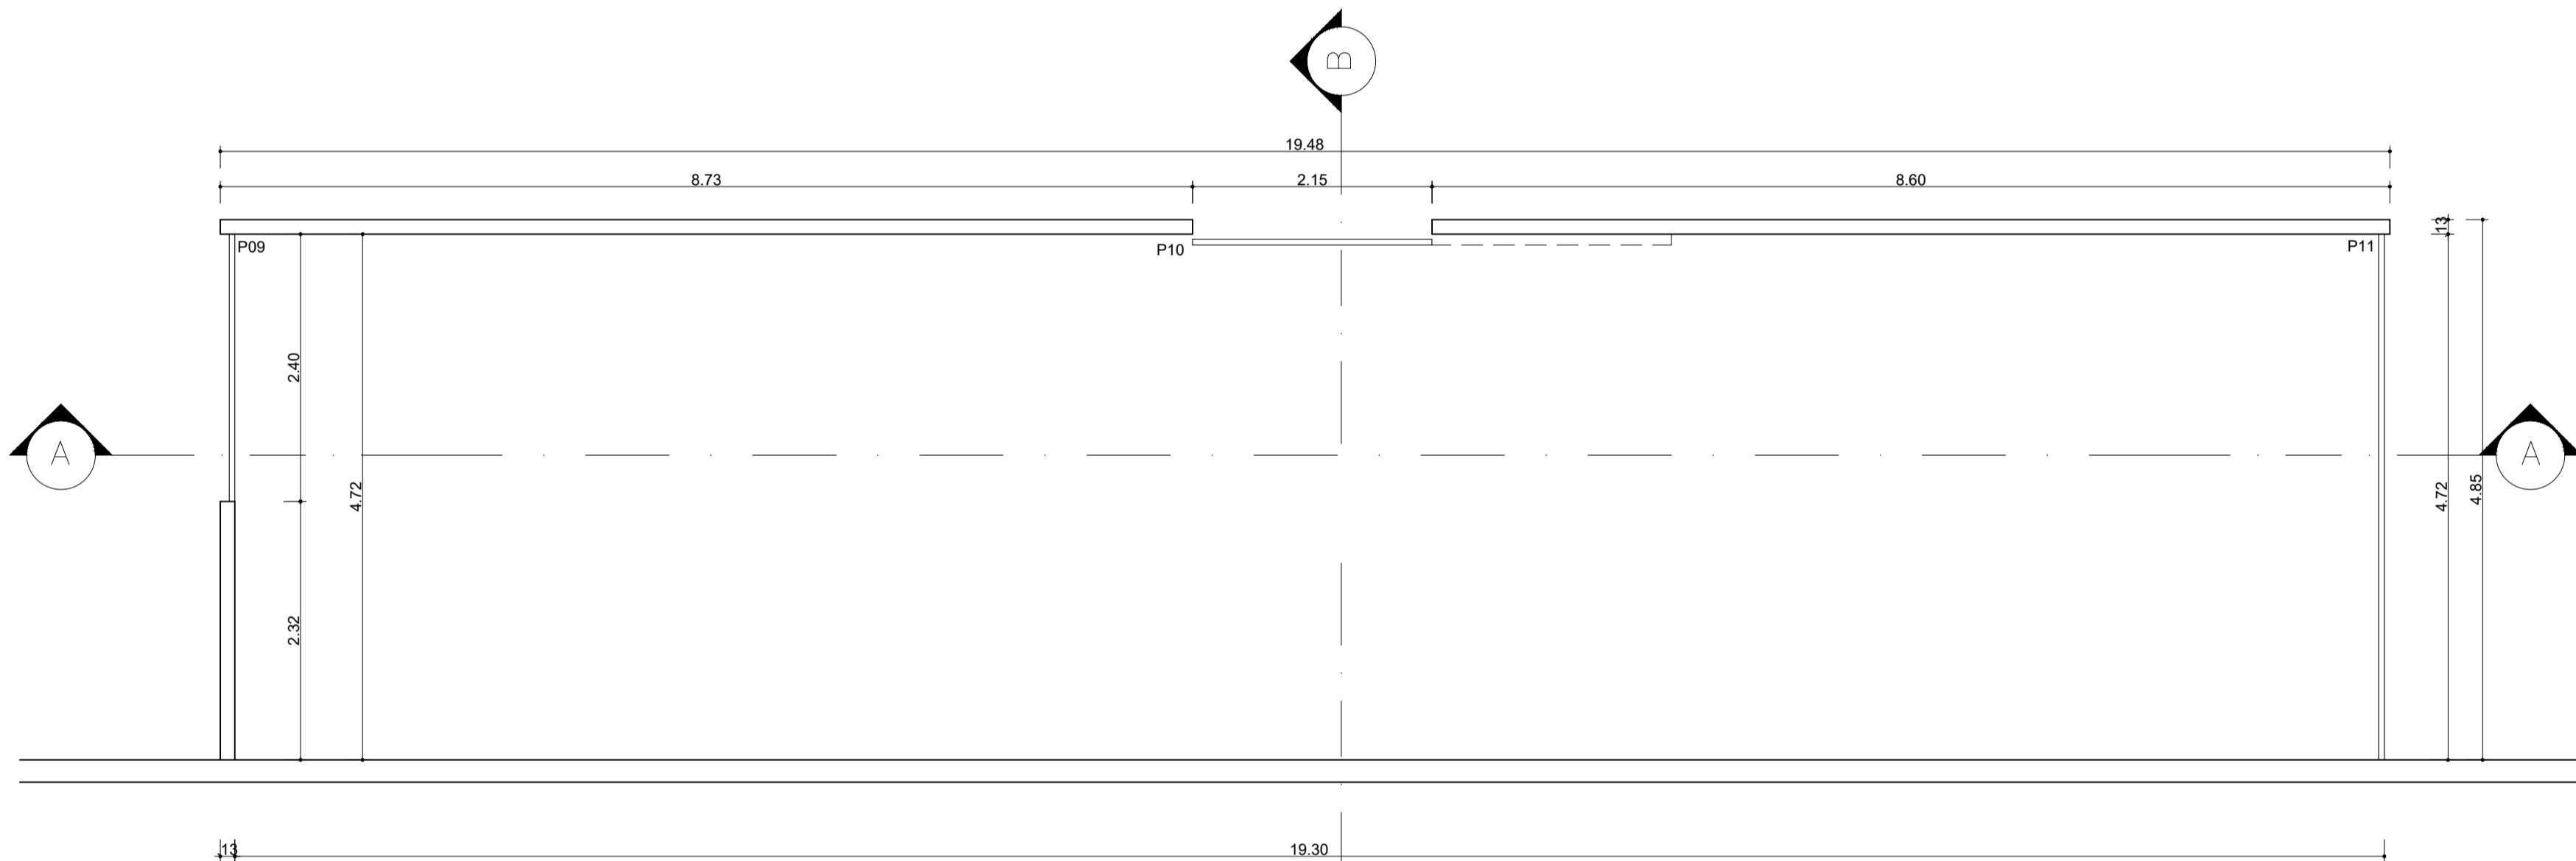

PLANTA BAIXA
ESCALA 1/50

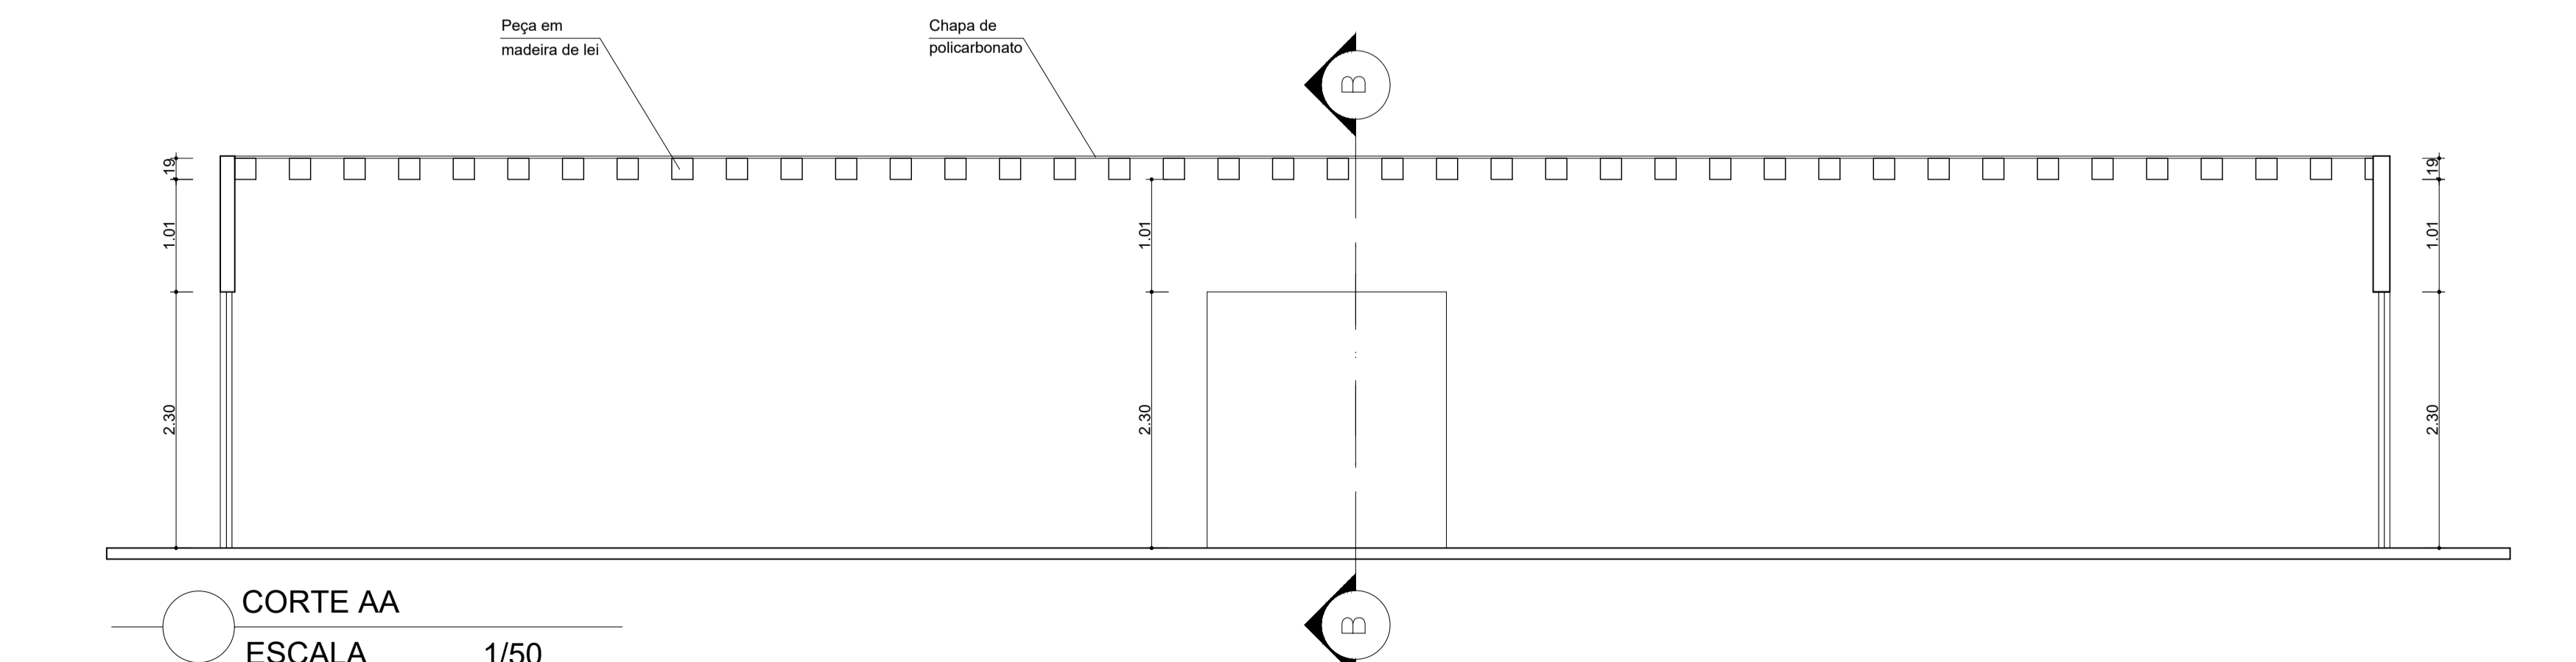

CORTE AA
ESCALA 1/50

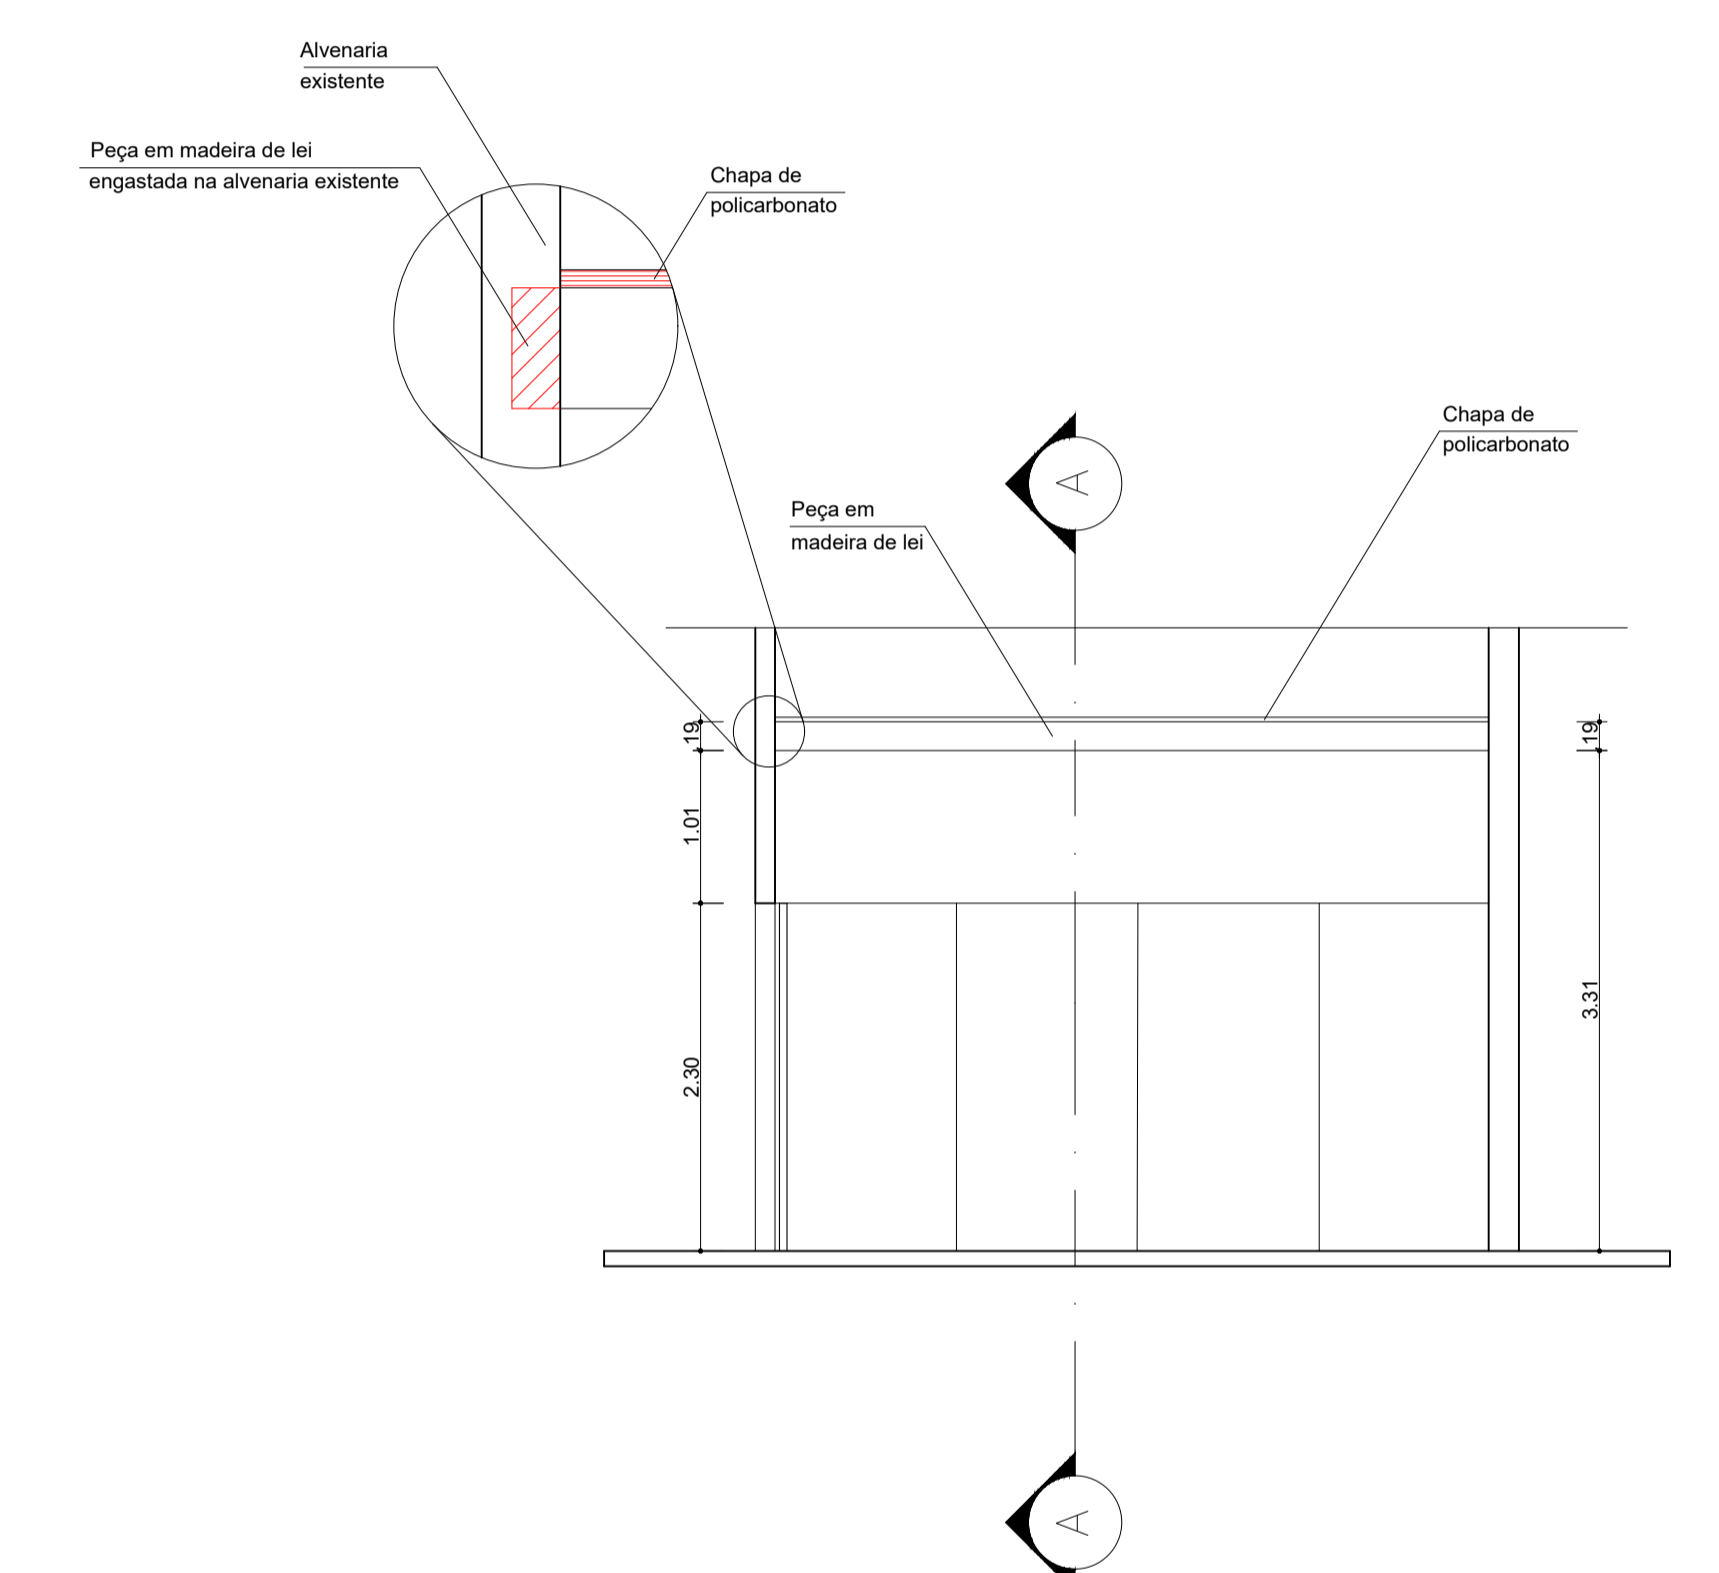

CORTE BB
ESCALA 1/50

REVISÃO 00:	DATA:	EMIÇÃO INICIAL	OBS.:
REVISÃO 01:	/ / :	DESCRIÇÃO:	

PREFEITURA MUNICIPAL CONCEIÇÃO DA FEIRA

Projeto:
REFORMA DO MERCADO MUNICIPAL

Prancha: **DETALHAMENTO DO PERGOLADO** Escala: 1/50 Data: JULHO/2023 Revisão: 00

Responsável Técnico: **CREA/CAU: 66.145/BA** Victor Antonio N. da Silva Telefone: Desenho: