


PLANTA BAIXA TERREO
ESCALA 1/100

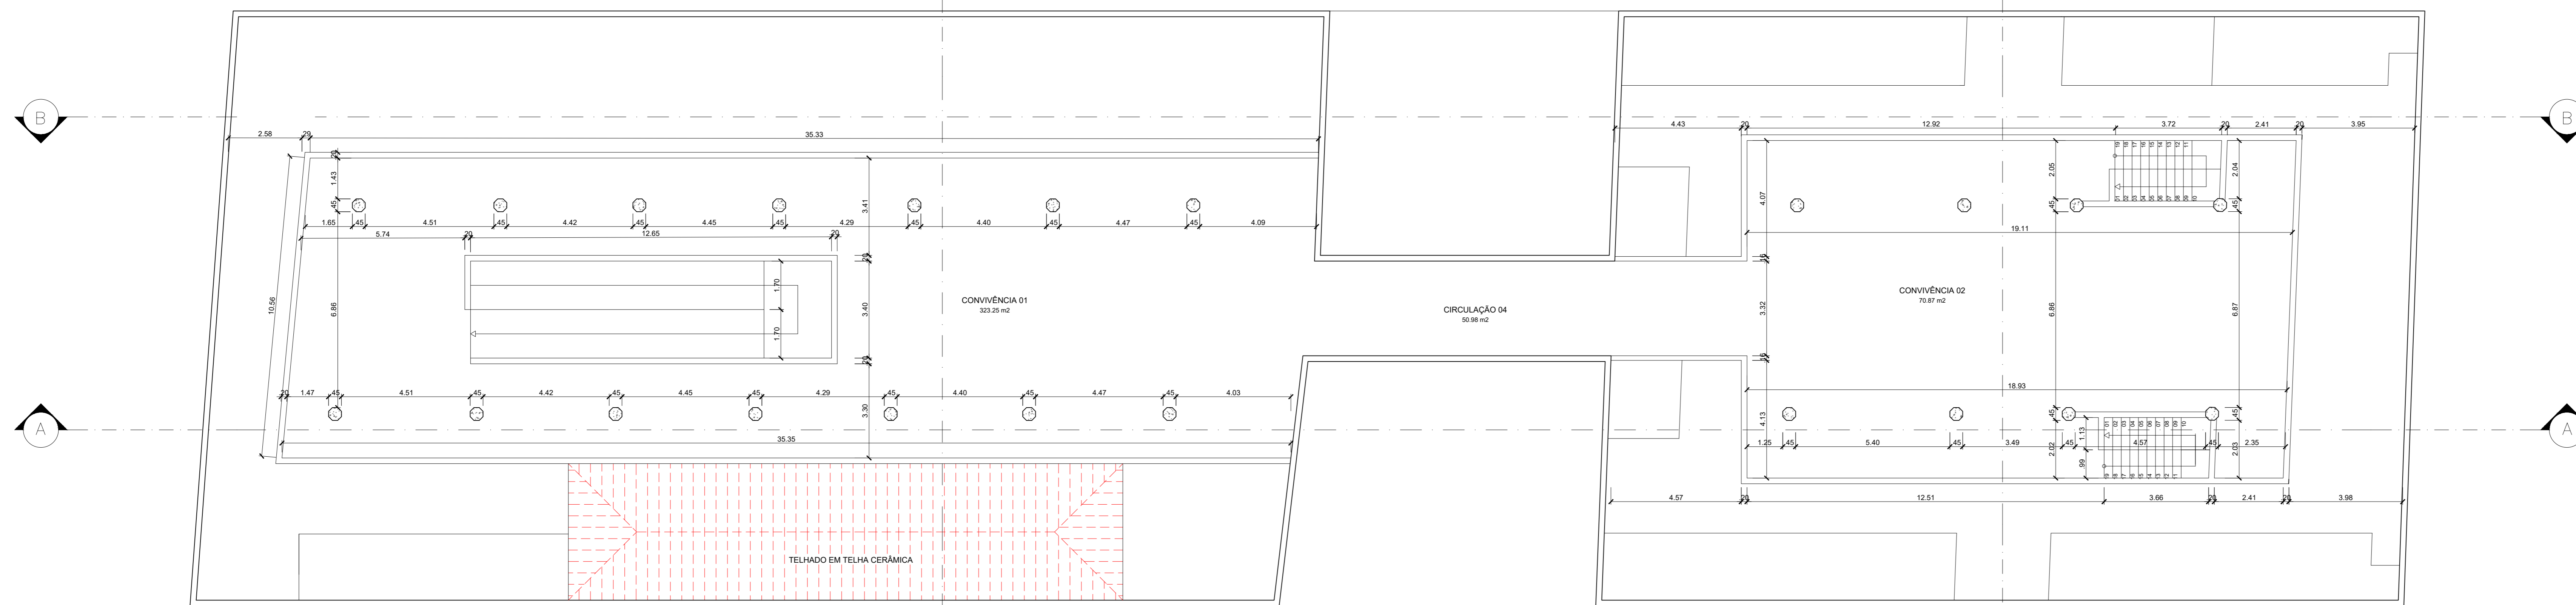

PLANTA BAIXA PAV. SUP.
ESCALA 1/100

OBSERVAÇÕES		
DISCRIMINAÇÃO		ÁREA
BANCADELA 4 DEMOLIR		49,81 m ²
PARQUE 4 DEMOLIR		63,81 m ²
COBERTURA 4 DEMOLIR		52,97 m ²
CERÂMICA (20x20) em. MA. COB. BRANCA		915,59 m ²

ESPECIFICAÇÕES ESQUADRIAS A DEMOLIR				
LEGENDA	TAMANHO	MATERIAIS	TIPO	QUANTIDADE
P1	6,00x2,00	PORTA EM MADEIRA	DE ABRIR	07
P2	6,00x2,00	PORTA EM MADEIRA	DE ABRIR	03
P3	6,00x2,00	PORTA EM METAL	DE ABRIR	06
P4	6,00x2,00	PORTA EM VIDRO	DE ABRIR	02
P5	2,30x3,40	PORTA METALICA DE ENROLAR	DE ENROLAR	04
P6	3,00x3,40	PORTA METALICA DE ENROLAR	DE ENROLAR	01
P7	4,00x3,40	PORTA METALICA DE ENROLAR	DE ENROLAR	01
P8	1,60x2,10	PORTO DE AÇO	DE ABRIR	01
P9	3,30x3,40	PORTA METALICA DE ENROLAR	DE ENROLAR	01
P10	3,30x3,40	PORTA METALICA DE ENROLAR	DE ENROLAR	01
P11	4,70x3,30	PORTO DE AÇO	DE ABRIR	01
P12	2,40x3,30	PORTO DE AÇO	DE ABRIR	01
P13	2,10x2,10	PORTO DE AÇO	DE ABRIR	01
P14	1,70x2,10	PORTO DE AÇO 2 FOLHAS	DE ABRIR	01
E1	1,40x1,10	JANELA DE METAL	DE COBRIR	01
E2	1,60x1,10	JANELA DE METAL	DE COBRIR	02
E3	1,70x1,10	JANELA DE METAL	DE COBRIR	04
E4	1,60x1,10	JANELA DE METAL	DE COBRIR	01
E5	2,00x1,10	JANELA DE METAL	DE COBRIR	02
E6	2,45x1,10	JANELA DE METAL	DE COBRIR	04
E7	2,00x1,10	JANELA DE METAL	DE COBRIR	01
E8	2,00x1,10	JANELA DE METAL	DE COBRIR	03
E9	3,10x1,10	JANELA DE METAL	DE COBRIR	01
E10	3,70x1,10	JANELA DE METAL	DE COBRIR	01
E11	4,45x1,10	JANELA DE METAL	DE COBRIR	01
B01	2,00x1,60	BRUXA	DE COBRIR	23

REVISÃO 00:	DATA:	EMIÇÃO INICIAL	QBS:
REVISÃO 01:	/ /	DESCRIÇÃO:	

PREFEITURA MUNICIPAL CONCEIÇÃO DA FEIRA

Projeto:
REFORMA DO MERCADO MUNICIPAL

Planta:	Escala:	Data:	Revisão:
PLANTA DE DEMOLIÇÃO	1/100	JULHO/2023	00
Responsável Técnico:	CREA/CAU:	Assinatura:	Desenho:
Victor Antonio N. da Silva	66.145/BA		

04/12