




PLANTA BAIXA VESTIÁRIO
Escala 1/ 100

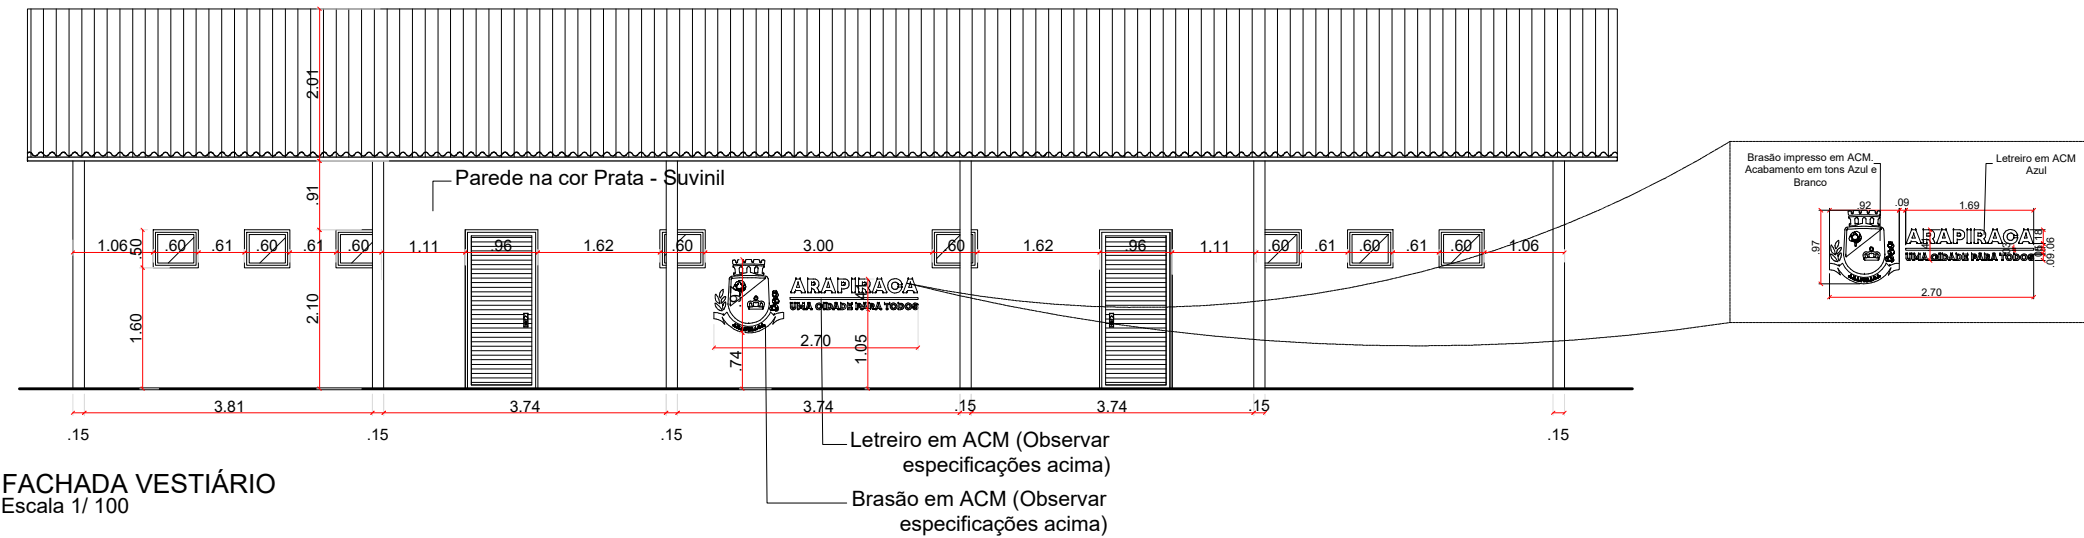

FACHADA VESTIÁRIO
Escala 1/ 100

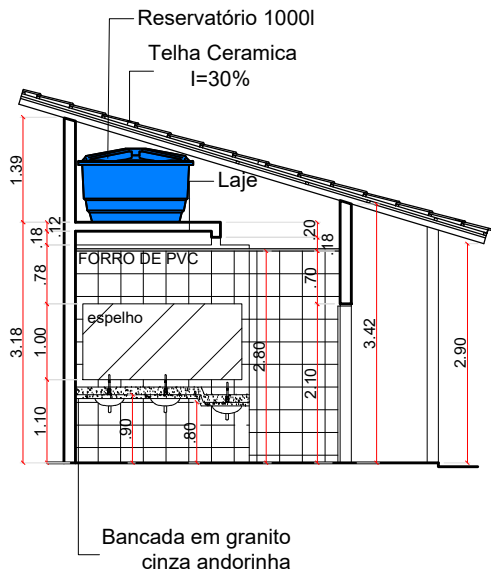

CORTE CC' VESTIÁRIO
Escala 1/ 100

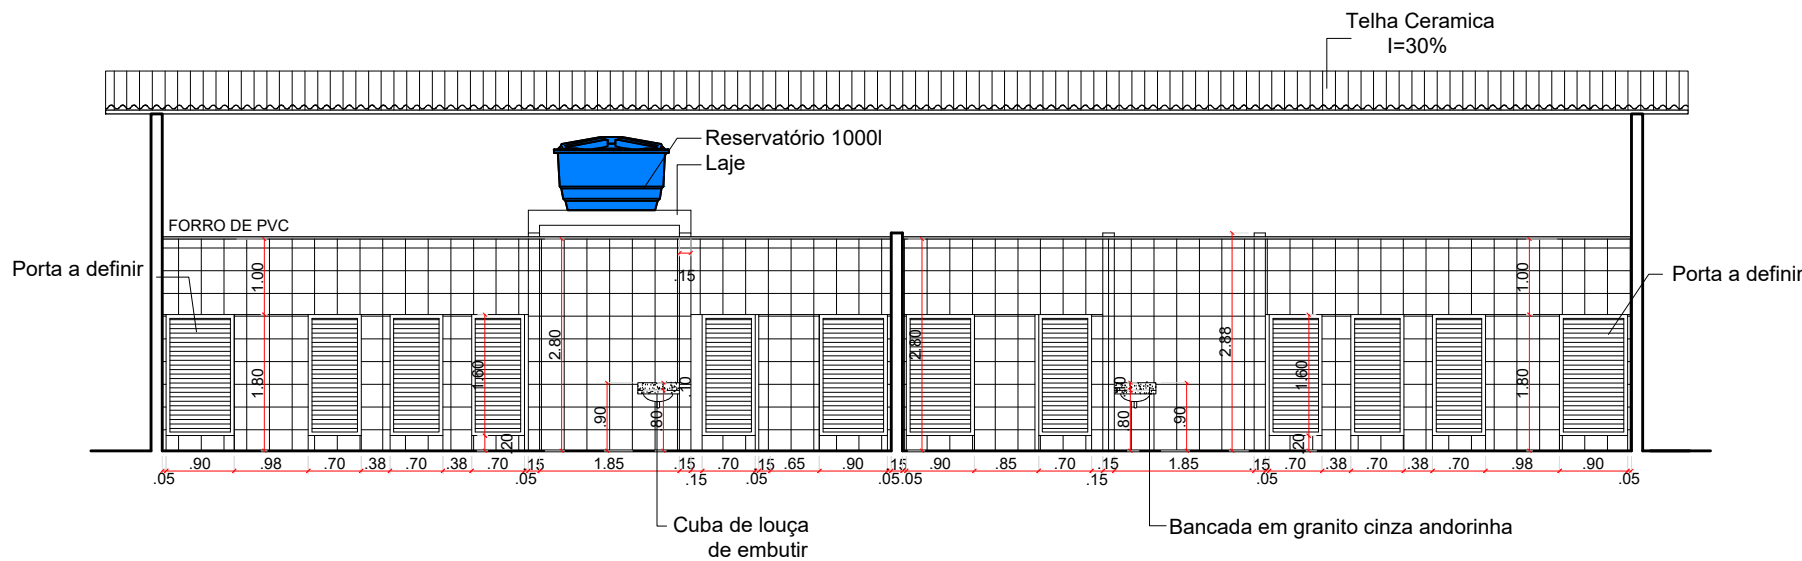

CORTE DD' VESTIÁRIO
Escala 1/ 100

TABELA DE ESQUADRIAS				
ITEM	TIPOLOGIA/ MATERIAL	DIMENSÕES (m)		
		LARGURA	ALTURA	PEITORIL
P01	Porta de giro em ferro na cor branca	0,96	2,10	-
P02	Porta de giro a definir (opções - MDF ou chapa). Acabamento na cor branca. Instalar a 20cm acima do piso	0,70	1,60	-
P03	Porta a definir (opções - MDF ou chapa). Acabamento na cor branca. Instalar a 20cm acima do piso	0,90	1,60	-
J01	Janela pivotante em ferro na cor branca e vidro	0,60	0,50	1,60

TABELA DE MATERIAIS	
MATERIAL PISO	
A	Piso em granilite, marmorite ou granitina interno, com 8mm de espessura e inserção de juntas com espaçamentos regulares. Prever acabamento antiderrapante nas áreas de banho (demais áreas com acabamento polido).
MATERIAL PAREDE	
a	Revestimento cerâmico Clássico Branco, 30cm x 60cm, retificado, Pointer ou similar.
MATERIAL TETO	
01	Forro de PVC na cor branca.
02	Forro de PVC na cor branca. Acima prever laje para reservatórios

Aprovação:



PREFEITURA MUNICIPAL DE ARAPIRACA
Secretaria Municipal de Infraestrutura

PROJETO ARQUITETÔNICO

Título/ Obra: MODELO PADRÃO PARA CAMPO DE AREIA OFICIAL COM VESTIÁRIO E ARQUIBANCADA.

Localização: -

Proprietário/ Responsável:

Prefeitura Municipal de Arapiraca - CNPJ: 12198693/ 0001-58

Autor do Projeto

Responsável Técnico

Dados do Projeto:

Assunto: Detalhe 03 - Vestiários e Sala Administrativa

Atenção: Conferir as Medidas no Local

Prancha Nº:

05/08

Desenho:
Gráfico - SEMINFRA

Data:
04/2025

Escala:
Indicada