



DETALHE 02 - BANCO RESERVA

Prever jardineiras interpostas aos bancos em concreto. Cada jardineira será delimitada por muretas em alvenaria, sacadas 15cm a partir do piso em concreto acabado. Prever pintura no tom Prata Suvinil


Paisagismo: sugestão de espécie dracena tricolor com forração em vedélia da base

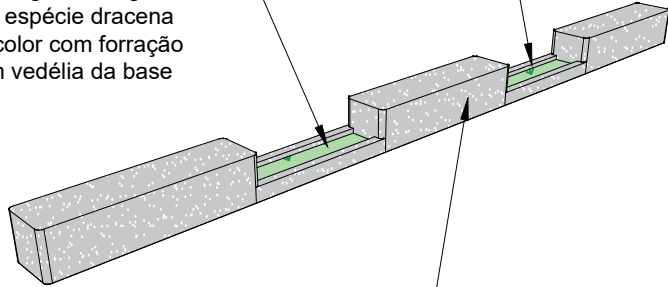


Banco em concreto monolítico com bordas arredondas. Prever acabamento em pintura no tom Prata Suvinil

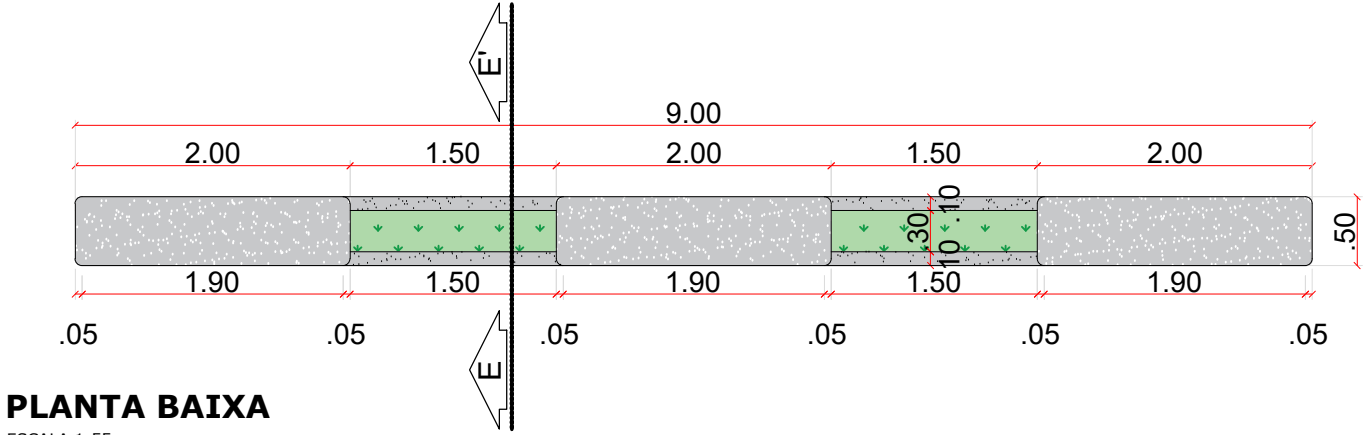

PLANTA BAIXA
ESCALA 1:55

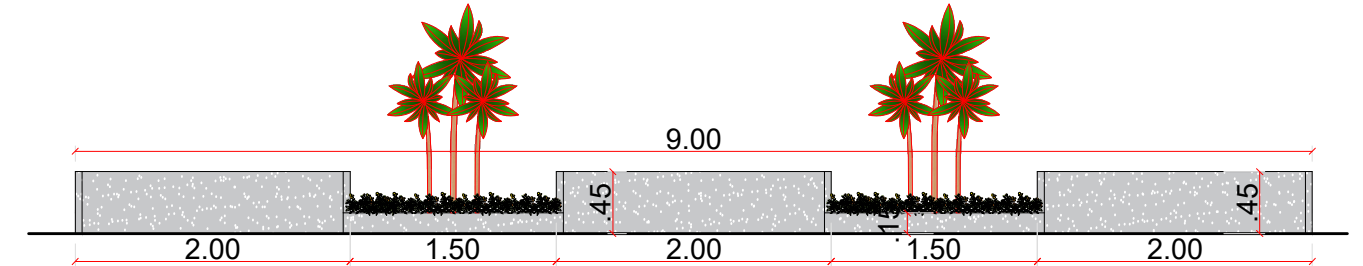

VISTA FRONTAL
ESCALA 1:55

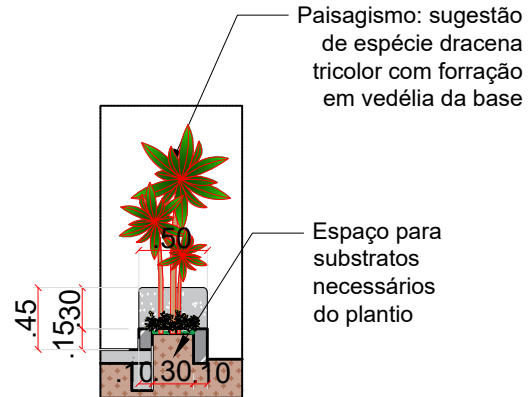

CORTE EE'
ESCALA 1:55



PREFEITURA MUNICIPAL DE ARAPIRACA
Secretaria Municipal de Infraestrutura

PROJETO ARQUITETÔNICO

Título/ Obra: MODELO PADRÃO PARA CAMPO DE AREIA OFICIAL COM VESTIÁRIO E ARQUIBANCADA.

Assunto: Detalhe Banco Reserva

Localização:

Prancha Nº:
07/08

Desenho:
Gráfico - SEMINFRA

Data:
09/2025