


QUADRO DE ESPECIFICAÇÃO DE ESQUADRIAS					
CÓD.	DIMENSÕES			QUANTID.	DESCRIÇÃO
	LARGURA	ALTURA	PEITORIL		
P1	1.40	2.20	--	01	Porta em madeira de abrir (2 folhas) com veneziana e bandeira.
P2	0.90	2.10	--	07	Porta em madeira de lei, almofadada.
P3	0.80	2.10	--	05	Porta em madeira de lei, almofadada.
P4	0.70	2.10	--	02	Porta em madeira de lei, almofadada.
P5	0.90	2.10	--	05	Porta em alumínio natural com veneziana.
P6	2.60	2.50	--	01	Porta em alumínio de abrir (2 folhas)
P7	0.80	0.70	--	01	Porta de Abir em Grade de Ferro com Pintura esmaltada (2 folhas)
P8	0.50	0.70	--	01	Porta de Abir em Grade de Ferro com Pintura esmaltada
P09	0.90	2.20	--	01	Porta Veneziana de Abir em Alumínio
PT01	1.00	2.50	--	01	Portão de Abir em Alumínio 2 folhas, metade veneziana e restante vazado
J1	0.60	0.60	1.10	01	Guilhotina, em alumínio natural/vidro liso incolor de esp=6mm.
J2	2.00	0.50	1.70	08	Janela de alumínio de correr, 4 folhas, fixação com parafuso, vedação com espuma expansiva pu, com vidros, padronizada.
J3	1.20	1.00	1.10	01	Janela de alumínio de correr, 4 folhas, fixação com parafuso, vedação com espuma expansiva pu, com vidros, padronizada.
J4	1.00	0.50	1.70	09	Janela de aço basculante, fixação com argamassa, com vidros, padronizada.
J5	1.65	0.50	1.70	01	Janela de alumínio de correr, 4 folhas, fixação com parafuso, vedação com espuma expansiva pu, com vidros, padronizada.
J6	2.40	1.30	0.90	02	Janela em madeira de lei, tipo moldura p/ vidro, basculante modulado, c/abentes e 2 jogos de alizar, com ferragens e vidros
J7	0.60	0.50	1.70	02	Janela de aço basculante, fixação com argamassa, com vidros, padronizada.
J8	1.20	1.30	0.90	02	Janela em madeira de lei, tipo moldura p/ vidro, basculante modulado, c/abentes e 2 jogos de alizar, com ferragens e vidros

1 PLANTA BAIXA
UNIDADE BÁSICA DE SAÚDE - UBS "POV. AGROVILA"
ESC.: 1/175

TÉCNICO RESPONSÁVEL:

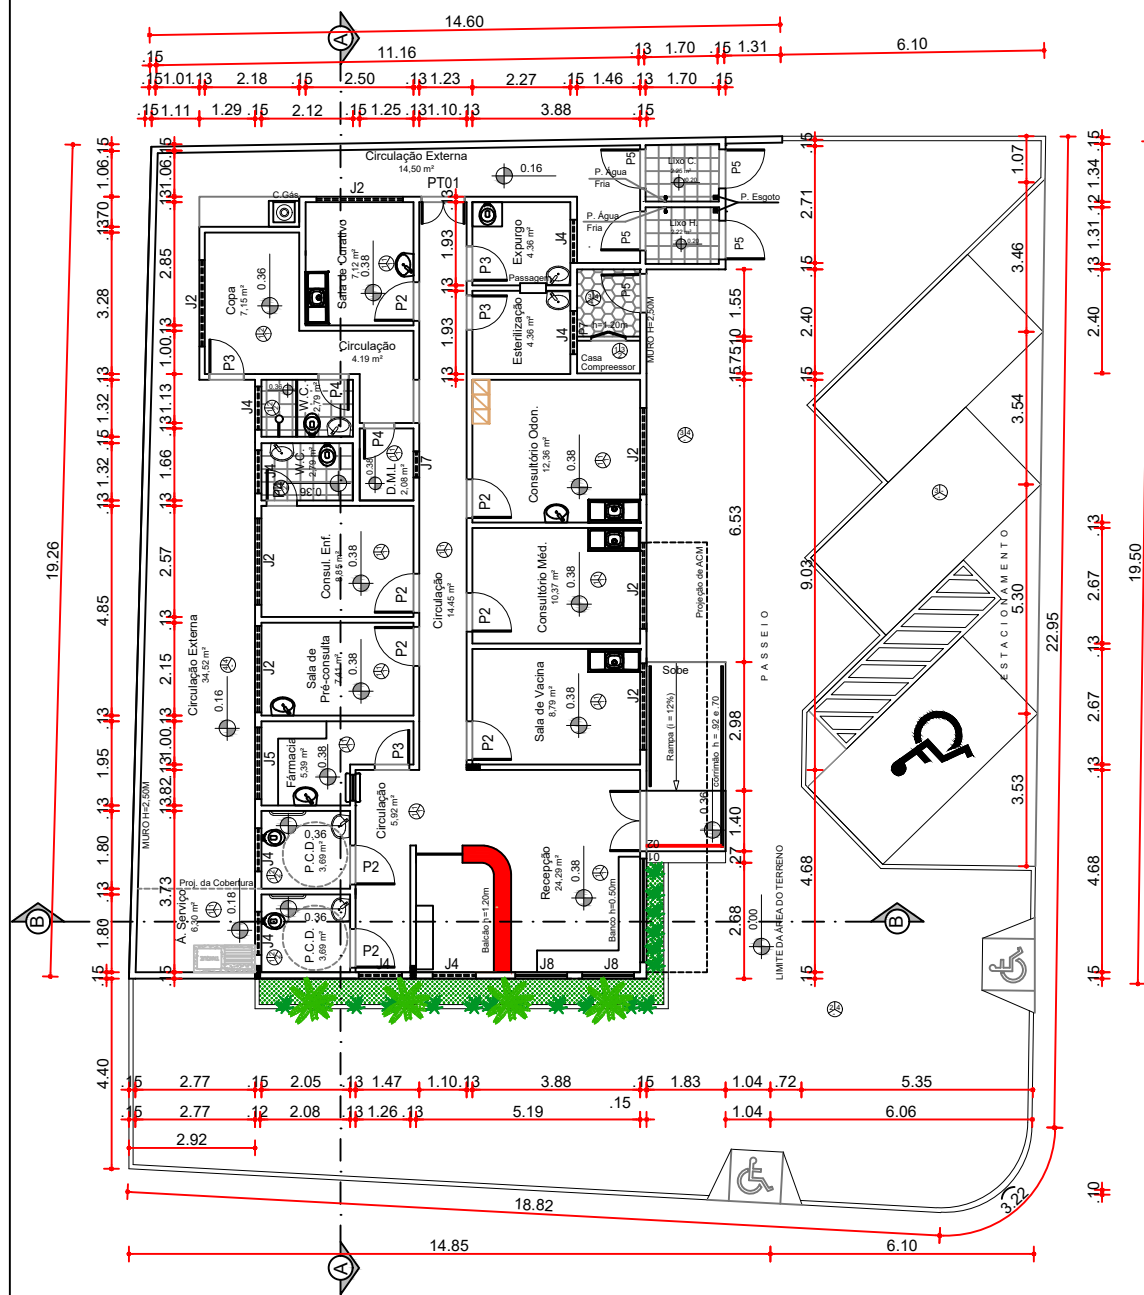

PROJETO: SERVIÇOS REMANESCENTES DA UBS DA AGROVILA

SITO: POVOADO AGROVILA

ADMIN: VALMIR DOS SANTOS COSTA

SECRETÁRIA: DEILZA DE ASSIS SANTOS

DESENHO: DIEGO BARROS

DESCRIÇÃO: PLANTA BAIXA

ESCALA: 1/175

DATA: MARÇO / 2025

PRANCHA:

03/07