

NOTAS


- MEDIDAS E NÍVEIS EM METROS;
- VERIFICAR POSIÇÃO EXATA DOS PILARES NO PROJETO ESTRUTURAL;
- VERIFICAR DETALHES CONSTRUTIVOS PERTINENTES NAS PRANCHAS DE DETALHAMENTO;
- EM CASO DE CONFLITO DE INFORMAÇÕES ENTRE O PROJETO GRÁFICO E O MEMORIAL DESCRITIVO, PREVALECE A INFORMAÇÃO CONTIDA NOS DESENHOS;
- ALTERAÇÕES NESTE PROJETO SOMENTE COM AUTORIZAÇÃO EXPRESSA DO FNDE

REFERÊNCIAS:

- PLANILHA DE QUANTITATIVOS
- MEMORIAL DESCRITIVO E ESPECIFICAÇÕES TÉCNICAS

LEGENDA

	INDICAÇÃO NÍVEIS PLANTA E CORTE		INDICAÇÃO DE VISTAS
	INDICAÇÃO DE CORTES		ESPECIFICAÇÃO DE MATERIAIS DE PISO
	INDICAÇÃO DE FACHADAS		ESPECIFICAÇÃO DE MATERIAIS DE PAREDE INTERNA E EXTERNA
	INDICAÇÃO DE PORTAS E JANELAS		ESPECIFICAÇÃO DE MATERIAIS DE TETO
	INDICAÇÃO DE DETALHES		

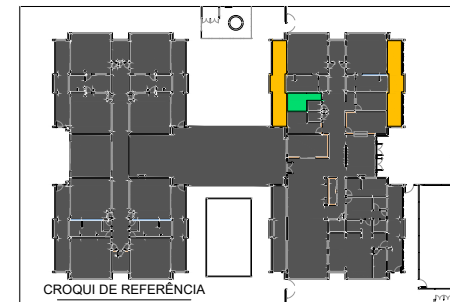

03	JANEIRO/2023	Revisão do Projeto Arquitetônico Creche e Pré-Escola Tipo 1 Modelo Padrão FNDE em metodologia Building Information Modeling. Alteração para atender a NBR 9050/2020. Alteração da dimensão do terreno para 45 x 65m, com ampliação do pátio central e circulação laterais. Alteração de layout dos ambientes: Cozinha, copa de funcionários, rouparia, lavanderia e DML.
02	JANEIRO/2017	Atendimento a NBR 9050/2015. Alteração: quadro de áreas, fechamento frontal sanitários 1 e 2, altura da plataforma, mobiliário e equipamentos, altura de cercas nos sanitários, cor das portas, cor paredes e altura da porta P-4. Acoplamento do grade e quadro de cargas no caso de água, de duchas higiênicas e escaninhos pré-escola.
01	JULHO/2016	Alteração paredes - shaft para tubulação hidráulica e detalhamento; alteração da altura da plataforma.
Nº	DATA	DESCRIÇÃO
CONTROLE DE REVISÕES		

FNDE MINISTÉRIO DA EDUCAÇÃO

PROJETO PADRÃO - FNDE

PROPRIETÁRIO:	MUNICÍPIO DE DELMIRO GOUVEIA
ENDEREÇO:	ESTRADA DE ACESSO AO POVOADO RABECA, S/N, DELMIRO GOUVEIA
MUNICÍPIO - UF:	DELMIRO GOUVEIA - AL
PROPRIETÁRIO:	MUNICÍPIO DE DELMIRO GOUVEIA
RESP. TÉCNICO:	CAU / CREA
AUTOR DO PROJETO:	CAU / CREA

APROVAÇÕES CAU / CREA

PREFEITURA / RA

OBSERVAÇÕES:

CRECHE PRÉ-ESCOLA TIPO 1 PROJETO DE ARQUITETURA

COORDENAÇÃO	AMPLIAÇÃO DO BLOCO A - SOLÁRIOS 5 e 6 E ALMOXARIFADO	ARQ
COGEST - Coordenação Geral de Infraestrutura Educacional		
REVISÃO	R.00 R.03 R.01 R.02	ESCALA 1:25 DATA EMISSÃO: JAN/2023
FORMATO (841x594)		PRANCHAS 23/41


1 SOLÁRIOS 5 E 6

PLANTA BAIXA

LEGENDA REVESTIMENTOS PAREDES	
IS	CERÂMICA 30x40cm, COR BRANCO GELO, ATÉ H=1,50m
E3	PINTURA ACRÍLICA COR AZUL
E5	PINTURA ACRÍLICA COR BRANCO GELO

LOUÇAS, ACESSÓRIOS E METAIS			
ID	Descrição	Vista 2D Planta	Quant.
SOLÁRIO - 5			
SF	SIFÃO CROMADO	8	1
TJ	TORNEIRA DE PAREDE DE USO GERAL PARA TANQUE OU JARDIM	1	1
TQ	TANQUE DE LOUÇA 40L, COR BRANCO GELO, DECA OU EQUIVALENTE	1	1


FORRO DE GESSO ACARTONADO

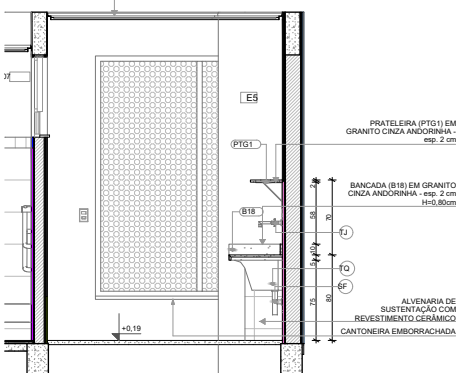

GALVANIZADA, SOLDADA NO PERFIL METÁLICO, E=1,5mm (BUBU1-100), ACABAMENTO: TINTA ESMALTE AMARELO OURO

PINTURA ACRÍLICA COR BRANCO GELO

CHAPA DE AÇO CARBONO PERFORADA, GALVANIZADA, SOLDADA NO PERFIL METÁLICO, E=1,5mm, ACABAMENTO: TINTA ESMALTE AMARELO OURO

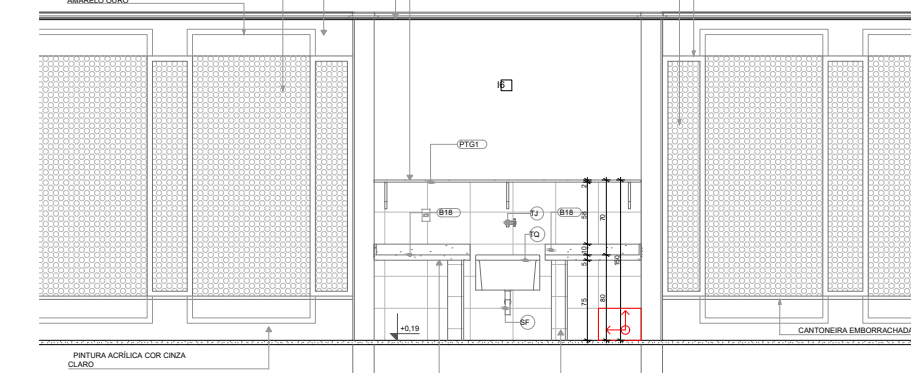

BANCADA (B18) EM GRANITO CINZA ANDORINHA - esp. 2 cm H=0,80cm


ALVENARIA DE SUSTENTAÇÃO COM REVESTIMENTO CERÂMICO

VISTA 02


2 ALMOXARIFADO

VISTA 01


VISTA 02

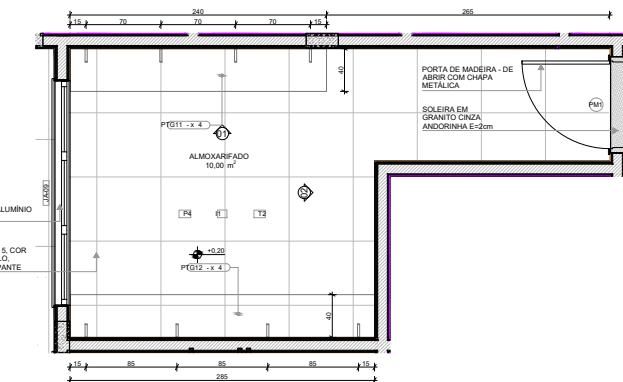

PLANTA BAIXA

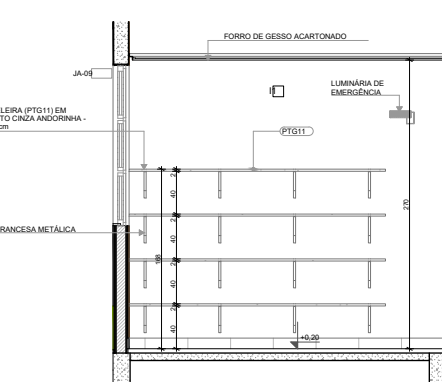

VISTA 01

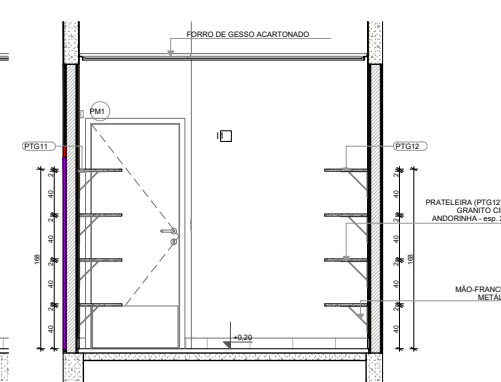

VISTA 02



Código de verificação: **2F72-VTAS-55PI-YRET**

Documento capturado em 17/06/2025 17:08:46 (HORÁRIO DE BRASÍLIA - UTC-3)

Hash (SHA256): becf0cecf8e8fce5d1d75f03298385a5290f0e7617bd75f9da2613d068d18752

Valor Legal: ORIGINAL | Natureza: DOCUMENTO NATO-DIGITAL

<https://supre.delmirogouveia.al.gov.br/autenticidade/2F72-VTAS-55PI-YRET>.



Documento assinado eletronicamente por **ROBERIA GUEDES OLIVEIRA** (***.900.374-**),
Secretário(a) Adjunto(a) de Planejamento, de Desenvolvimento Econômico, Indústria e
Comércio, em 17/06/2025 17:08:46 (GMT-03:00), conforme fundamento no art. 4º, I, da Lei
nº 1.379/2022 de 19 de dezembro de 2022. IP: 168.181.112.47



Para verificar a validade da(s) assinatura(s), acesse o site <https://supre.delmirogouveia.al.gov.br/autenticidade> informando o identificador: **2F72-VTAS-55PI-YRET**.

Documento assinado digitalmente pelo Município de Delmiro Gouveia, conforme medida provisória n.º 2.200-2 de 24 de agosto de 2001. Sua autenticidade deverá ser confirmada no endereço: <https://validar.iti.gov.br>.