



1 INFANTIL 1
ESCALA 1:25

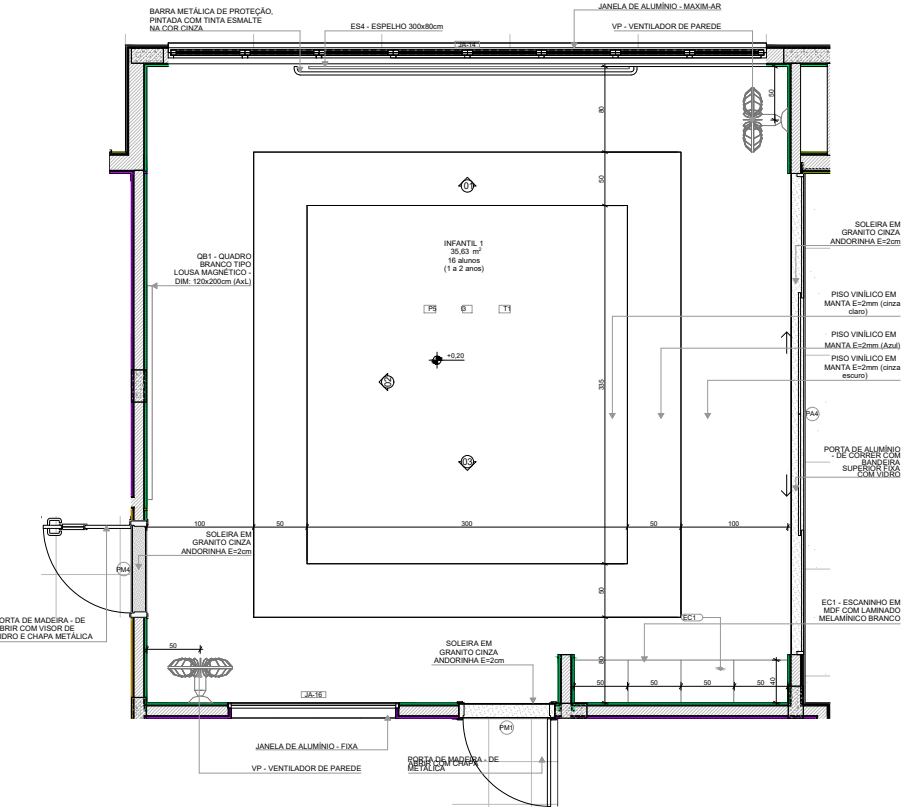


PLANTA BAIXA

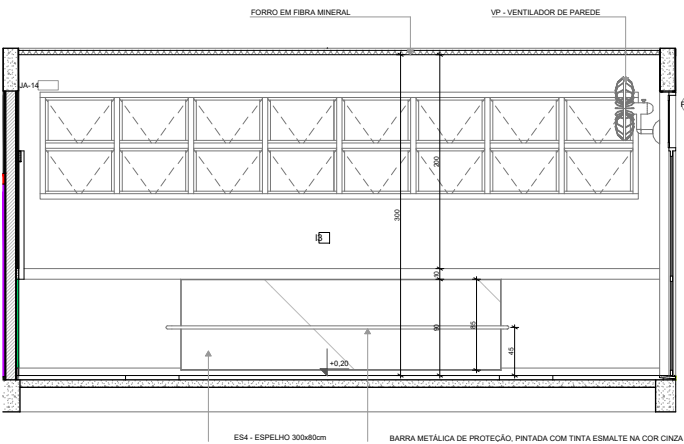

VISTA 01


VISTA 02

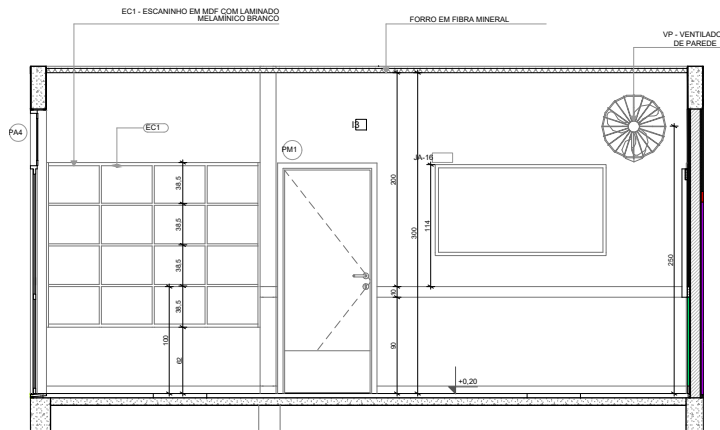

VISTA 03

NOTA: CADA PAREDE DE ALTA APRESENTA COMBINAÇÃO DIFERENTE DE CORES DE PISO E PAREDE, PARA O PISO DEVERIA SER OBSERVADA A INDICAÇÃO DE REVESTIMENTOS EM PLANTA BAIXA E PERSPECTIVA DO PISO

LEGENDA REVESTIMENTOS PAREDES	
12	PINTURA EPOXI LARANJA ATÉ H=0,90m, RODAPÊ DE MADEIRA PINTADO COM TINTA ESMALTE NA COR BRANCA H=10cm E PINTURA ACRILICA COR BRANCO GÉLO. RODAPÊ EM CANTONEIRA DE PVC DE SOBREPOR (COR BRANCA)
13	PINTURA EPOXI VERDE ATÉ H=0,90m, RODAPÊ DE MADEIRA PINTADO COM TINTA ESMALTE NA COR BRANCA H=10cm E PINTURA ACRILICA COR BRANCO GÉLO. RODAPÊ EM CANTONEIRA DE PVC DE SOBREPOR (COR BRANCA)

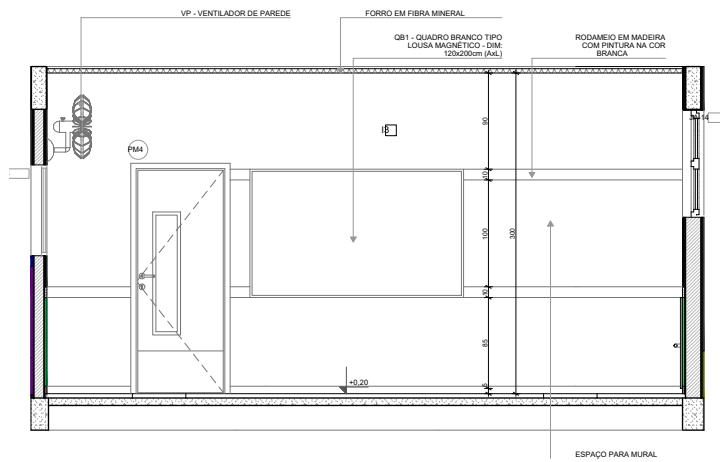

NOTAS

- MEDIDAS E NÍVEIS EM METROS;
- VERIFICAR POSIÇÃO EXATA DOS PILARES NO PROJETO ESTRUTURAL;
- VERIFICAR DETALHES CONSTRUTIVOS PERTINENTES NAS PRANCHAS DE DETALHAMENTO;
- EM CASO DE CONFLITO DE INFORMAÇÕES ENTRE O PROJETO GRÁFICO E O MEMORIAL DESCRITIVO, PREVALECE A INFORMAÇÃO CONTIDA NOS DESENHOS;
- ALTERAÇÃO NESTE PROJETO SOMENTE COM AUTORIZAÇÃO EXPRESSA DO FNDE

REFERÊNCIAS:

- PLANILHA DE QUANTITATIVOS
- MEMORIAL DESCRITIVO E ESPECIFICAÇÕES TÉCNICAS

fls. 126

LEGENDA

INDICAÇÃO NÍVEIS PLANTA E CORTE

INDICAÇÃO DE CORTES

INDICAÇÃO DE FACHADAS

INDICAÇÃO DE PORTAS E JANELAS

INDICAÇÃO DE DETALHES

INDICAÇÃO DE VISTAS

ESPECIFICAÇÃO DE MATERIAIS DE PISO

ESPECIFICAÇÃO DE MATERIAIS DE PAREDE INTERNA E EXTERNA

ESPECIFICAÇÃO DE MATERIAIS DE TETO

CROQUI DE REFERÊNCIA

Revisão do Projeto Arquitetônico Creche e Pré-Escola Tipo 1 Modelo Padrão FNDE em metodologia Building Information Modeling.
Alteração para atender a NBR 9050/2020:
Alteração da dimensão do terreno para 45 x 65m, com ampliação do pátio central e circulação laterais.
Alteração de layout dos ambientes: Cozinha, copa de funcionários, rouparia, lavanderia e DM.
Atendimento a NBR 9050/2015:
Alteração: quadro de áreas, fechamento frontal, sanitários 1 e 2, altura da plataforma, mobiliário e equipamentos, altura de circulação nos sanitários, cor das paredes das salas e altura da porta P4A.
Ajustamento do grade e quadro de cargas no banheiro 03, de duchas higiênicas e escaninhos pré-escola.
Alteração paredes - shelf para tubulação hidráulica e detalhamento; alteração da altura da plataforma.
Nº DATA DESCRIÇÃO
CONTROLE DE REVISÕES

FNDE

MINISTÉRIO DA EDUCAÇÃO

PROJETO PADRÃO - FNDE

PROPRIETÁRIO: MUNICÍPIO DE DELMIRO GOUVEIA

ENDEREÇO: ESTRADA DE ACESSO AO POVOADO RABECA, S/N, DELMIRO GOUVEIA

MUNICÍPIO - UF: DELMIRO GOUVEIA - AL

PROPRIETÁRIO: MUNICÍPIO DE DELMIRO GOUVEIA

RESP. TÉCNICO: CAU / CREA

AUTOR DO PROJETO: CAU / CREA

APROVAÇÕES

CAU / CREA

PREFEITURA / RA

OBSERVAÇÕES:

COORDENAÇÃO

COGEST - Coordenação Geral de Infraestrutura Educacional

AMPLIAÇÃO DO BLOCO B - INFANTIL 1

ARQ

REVISÃO

R.00 R.03

ESCALA

1:25

PRANCHETA

34/41

FORMATO

(841x594)

DATA EMISSÃO

JAN/2023



Código de verificação: **HE91-YQ8E-YLVL-A6X7**

Documento capturado em 17/06/2025 17:24:45 (HORÁRIO DE BRASÍLIA - UTC-3)

Hash (SHA256): 4ac7d72eb9df6d5d15843ac1d392642f87512f4e1354dbe44f3130f747586342

Valor Legal: ORIGINAL | Natureza: DOCUMENTO NATO-DIGITAL

<https://supre.delmirogouveia.al.gov.br/autenticidade/HE91-YQ8E-YLVL-A6X7>.



Documento assinado eletronicamente por **ROBERIA GUEDES OLIVEIRA** (***.900.374-**),
Secretário(a) Adjunto(a) de Planejamento, de Desenvolvimento Econômico, Indústria e
Comércio, em 17/06/2025 17:24:45 (GMT-03:00), conforme fundamento no art. 4º, I, da Lei
nº 1.379/2022 de 19 de dezembro de 2022. IP:168.181.112.47



Para verificar a validade da(s) assinatura(s), acesse o site <https://supre.delmirogouveia.al.gov.br/autenticidade> informando o identificador: **HE91-YQ8E-YLVL-A6X7**.

Documento assinado digitalmente pelo Município de Delmiro Gouveia, conforme medida provisória n.º 2.200-2 de 24 de agosto de 2001. Sua autenticidade deverá ser confirmada no endereço: <https://validar.iti.gov.br>.