



1 INFANTIL 5-2
ESCALA 1:25

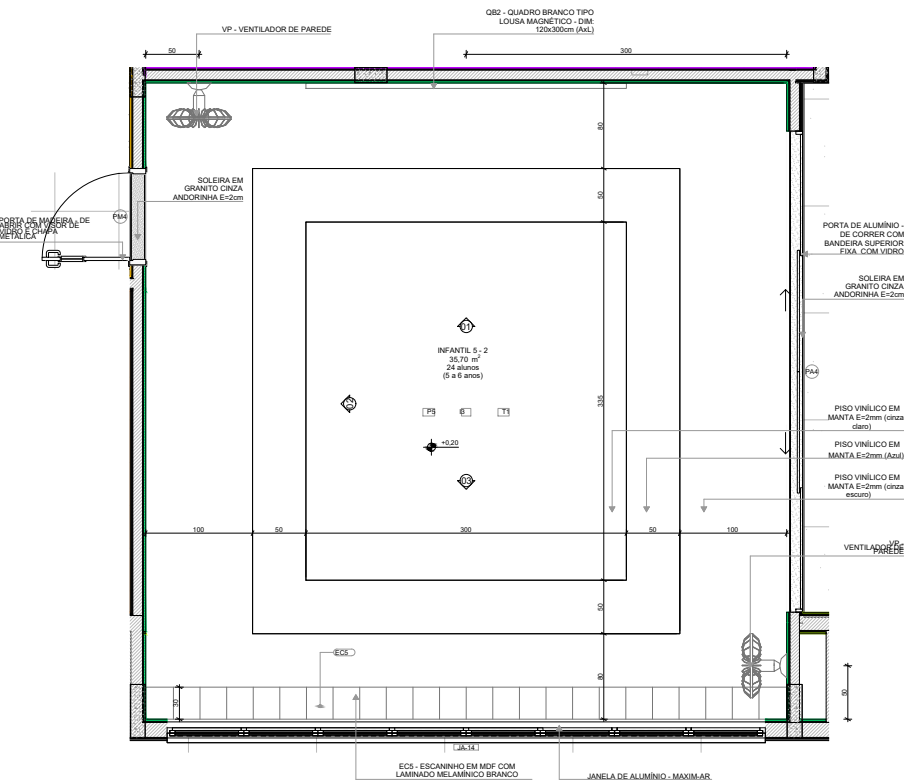

PLANTA BAIXA

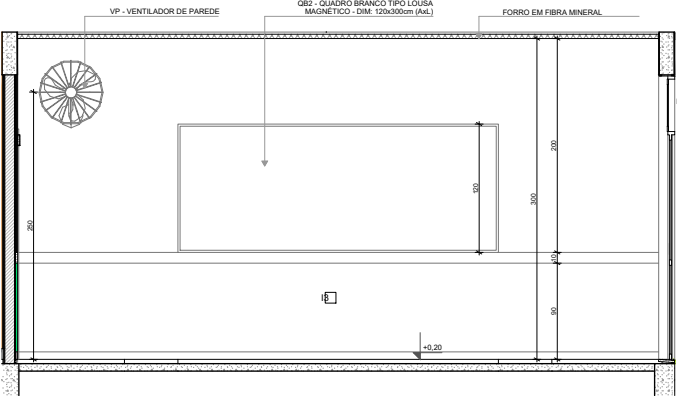

VISTA 01


INFANTIL 5-1
PISO AZUL, CINZA CLARO E CINZA ESCURO
PAREDES COM BARRA VERDE CLARO

INFANTIL 5-2 (implantado)
PISO AZUL, CINZA CLARO E CINZA ESCURO
PAREDES COM BARRA VERDE CLARO


NOTA: CADA PAREDE DE ALTA APRESENTA COMBINAÇÃO DIFERENTE DE CORES DE PISO E PAREDE, PARA SE EVITAR O EFEITO DE REPERCUSSÃO NA ILUMINAÇÃO E NA PERCEPÇÃO DE ESPAÇO.

LEGENDA REVESTIMENTOS PAREDES

12		PINTURA EPÓXI LARANJA ATÉ H=0,90m, RODAMEIO DE MADEIRA PINTADO COM TINTA ESMALTE NA COR BRANCA H=1,00m E PINTURA ACRÍLICA COR BRANCO GELO. RODAPE EM CANTONEIRA DE PVC DE SOBREPOR (COR BRANCA).
13		PINTURA EPÓXI VERDE ATÉ H=0,90m, RODAMEIO DE MADEIRA PINTADO COM TINTA ESMALTE NA COR BRANCA H=1,00m E PINTURA ACRÍLICA COR BRANCO GELO. RODAPE EM CANTONEIRA DE PVC DE SOBREPOR (COR BRANCA).

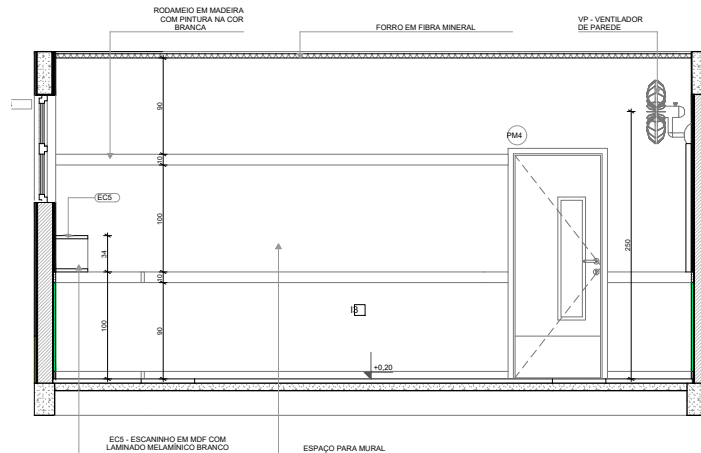

VISTA 02

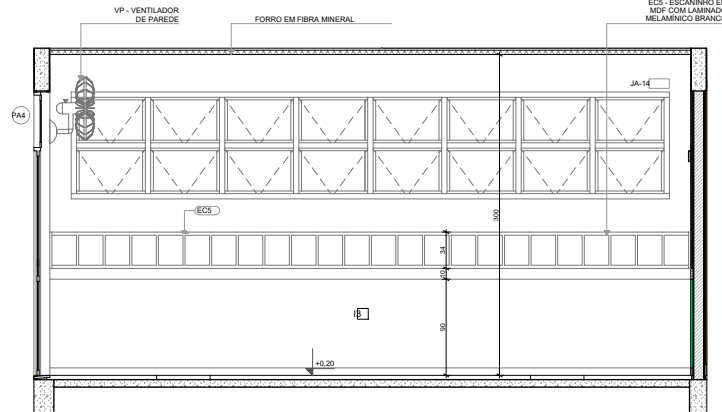

VISTA 03

NOTAS


- MEDIDAS E NÍVEIS EM METROS;
- VERIFICAR POSIÇÃO EXATA DOS PILARES NO PROJETO ESTRUTURAL;
- VERIFICAR DETALHES CONSTRUTIVOS PERTINENTES NAS PRANCHAS DE DETALHAMENTO;
- EM CASO DE CONFLITO DE INFORMAÇÕES ENTRE O PROJETO GRÁFICO E O MEMORIAL DESCRITIVO, PREVALECE A INFORMAÇÃO CONTIDA NOS DESENHOS;
- ALTERAÇÕES NESTE PROJETO SOMENTE COM AUTORIZAÇÃO EXPRESSA DO FNDE

REFERÊNCIAS:

- PLANILHA DE QUANTITATIVOS
- MEMORIAL DESCRITIVO E ESPECIFICAÇÕES TÉCNICAS

fls. 136

LEGENDA		INDICAÇÃO DE VISTAS	
	INDICAÇÃO DE CORTES		ESPECIFICAÇÃO DE MATERIAIS DE PISO
	INDICAÇÃO DE PAREDES		ESPECIFICAÇÃO DE MATERIAIS DE PAREDE INTERNA E EXTERNA
	INDICAÇÃO DE PORTAS E JANELAS		ESPECIFICAÇÃO DE MATERIAIS DE TETO
	INDICAÇÃO DE DETALHES		

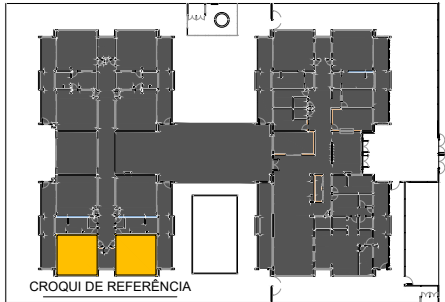

03	JANEIRO/2023	Revisão do Projeto Arquitetônico Creche e Pré-Escola Tipo 1 Modelo Padrão FNDE em metodologia Building Information Modeling. Alteração para atender a NBR 9050/2020. Alteração da dimensão do terreno para 40 x 65m, com ampliação do pátio central e circulação laterais. Alteração de layout dos ambientes: Cozinha, copa de funcionários, rouparia, lavanderia e DML.
02	JANEIRO/2017	Atendimento a NBR 9050/2015. Alteração: quadro de áreas, fechamento frontal, sanitários 1 e 2, altura da plataforma, mobiliário e equipamentos, altura da cerâmica nos sanitários, cor das paredes, cor do piso e altura da porta. Alteração: do gradil e quadro de cargas no caso de água, de duchas higiênicas e escaninhos pré-escola.
01	JULHO/2016	Alteração paredes - shift para tubulação hidráulica e detalhamento; alteração da altura da plataforma.
Nº	DATA	DESCRIÇÃO
CONTROLE DE REVISÕES		

FNDE MINISTÉRIO DA EDUCAÇÃO		
PROJETO PADRÃO - FNDE		
PROPRIETÁRIO: MUNICÍPIO DE DELMIRO GOUVEIA		
ENDEREÇO: ESTRADA DE ACESSO AO POVOADO RABECA, S/N, DELMIRO GOUVEIA		
MUNICÍPIO - UF: DELMIRO GOUVEIA - AL		
PROPRIETÁRIO: MUNICÍPIO DE DELMIRO GOUVEIA		
RESP. TÉCNICO: CAU / CREA		
AUTOR DO PROJETO: CAU / CREA		
APROVAÇÕES: CAU / CREA		
PREFEITURA / RA		
OBSERVAÇÕES:		
CRECHE PRÉ-ESCOLA TIPO 1 PROJETO DE ARQUITETURA		
COORDENAÇÃO CGEST - Coordenação Geral de Infraestrutura Educativa	AMPLIAÇÃO DO BLOCO B - INFANTIL 5-1 E 5-2	ARQ
FORMATO (841x594)	REVISÃO R.00 R.03 R.02	ESCALA 1:25 DATA EMISSÃO JAN/2023
		PRANCHAS 39/41



Código de verificação: **HV98-11X4-55WU-DMCN**

Documento capturado em 17/06/2025 17:30:17 (HORÁRIO DE BRASÍLIA - UTC-3)

Hash (SHA256): 62fe5bf1a41e0ec82f85e8b3dad6059f14f55cb2042832b70d485dbc24081789

Valor Legal: ORIGINAL | Natureza: DOCUMENTO NATO-DIGITAL

<https://supre.delmirogouveia.al.gov.br/autenticidade/HV98-11X4-55WU-DMCN>.



Documento assinado eletronicamente por **ROBERIA GUEDES OLIVEIRA** (***.900.374-**),
Secretário(a) Adjunto(a) de Planejamento, de Desenvolvimento Econômico, Indústria e
Comércio, em 17/06/2025 17:30:17 (GMT-03:00), conforme fundamento no art. 4º, I, da Lei
nº 1.379/2022 de 19 de dezembro de 2022. IP: 168.181.112.47



Para verificar a validade da(s) assinatura(s), acesse o site <https://supre.delmirogouveia.al.gov.br/autenticidade> informando o identificador: **HV98-11X4-55WU-DMCN**.

Documento assinado digitalmente pelo Município de Delmiro Gouveia, conforme medida provisória n.º 2.200-2 de 24 de agosto de 2001. Sua autenticidade deverá ser confirmada no endereço: <https://validar.iti.gov.br>.