



1 SALA MULTIUSO
ESCALA: 1:25

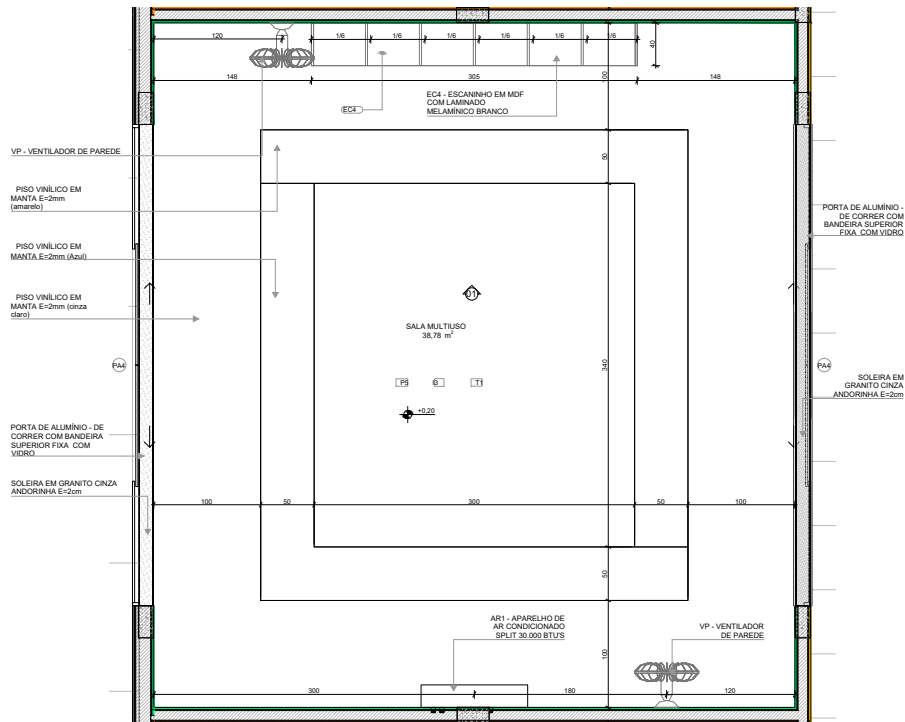

PLANTA BAIXA

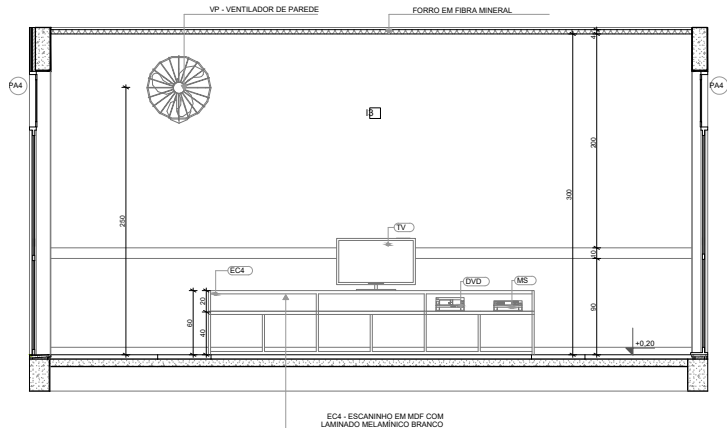

VISTA 01

NOTA: CADA SALA DE ALTA APRESENTA COMBINAÇÃO DIFERENTE DE CORES DE PISO E PAREDES, PARA A ILUSTRAÇÃO DEVE SER OBSERVADA A INDICAÇÃO DE REVESTIMENTOS EM PLANTA BAIXA E PRELIMINAR DE PISO

LEGENDA REVESTIMENTOS PAREDES	
12	PINTURA EPÓXI LARANJA ATÉ H=0,90m, RODAPÊ DE MADEIRA PINTADO COM TINTA ESMALTE NA COR BRANCA H=10cm E PINTURA ACRÍLICA COR BRANCO GÉLO. RODAPÊ EM CANTONEIRA DE PVC DE SOBREPOR (COR BRANCA)
13	PINTURA EPÓXI VERDE ATÉ H=0,90m, RODAPÊ DE MADEIRA PINTADO COM TINTA ESMALTE NA COR BRANCA H=10cm E PINTURA ACRÍLICA COR BRANCO GÉLO. RODAPÊ EM CANTONEIRA DE PVC DE SOBREPOR (COR BRANCA)


NOTAS

- MEDIDAS E NÍVEIS EM METROS;
- VERIFICAR POSIÇÃO EXATA DOS PILARES NO PROJETO ESTRUTURAL;
- VERIFICAR DETALHES CONSTRUTIVOS PERTINENTES NAS PRANCHAS DE DETALHAMENTO;
- EM CASO DE CONFLITO DE INFORMAÇÕES ENTRE O PROJETO GRÁFICO E O MEMORIAL DESCRITIVO, PREVALECE A INFORMAÇÃO CONTIDA NOS DESENHOS;
- ALTERAÇÕES NESTE PROJETO SOMENTE COM AUTORIZAÇÃO EXPRESSA DO FNDE

REFERÊNCIAS:

- PLANILHA DE QUANTITATIVOS
- MEMORIAL DESCRITIVO E ESPECIFICAÇÕES TÉCNICAS

LEGENDA	
	INDICAÇÃO NÍVEIS PLANTA E CORTE
	INDICAÇÃO DE VISTAS
	INDICAÇÃO DE CORTES
	INDICAÇÃO DE FACHADAS
	INDICAÇÃO DE PORTAS E JANELAS
	INDICAÇÃO DE DETALHES

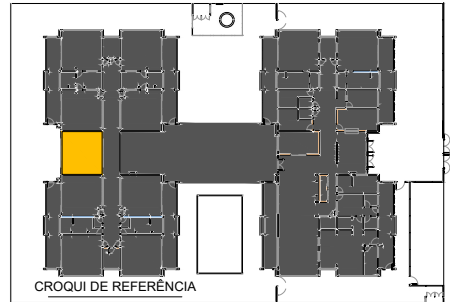

03	JANEIRO/2023	Revisão do Projeto Arquitetônico Creche e Pré-Escola Tipo 1 Modelo Padrão FNDE em metodologia Building Information Modeling. Alteração para atender a NBR 9050/2020. Alteração da dimensão do terreno para 45 x 65m, com ampliação do pátio central e circulação laterais. Alteração de layout dos ambientes: Cozinha, copa de funcionários, rouparia, lavanderia e DML.
02	JANEIRO/2017	Atendimento a NBR 9050/2015. Alteração: quadro de áreas, fechamento frontal, sanitários 1 e 2, altura da plataforma, mobiliário e equipamento, altura da corrente nos sanitários, cor das paredes das salas e altura da porta P-4. Ajustamento do gradil e quadro de cargas no caso de água, de duchas higiênicas e escaninhos pré-escola.
01	JULHO/2016	Alteração paredes - shift para tubulação hidráulica e detalhamento; alteração da altura da plataforma.
Nº	DATA	DESCRIÇÃO

CONTROLE DE REVISÕES

FNDE MINISTÉRIO DA EDUCAÇÃO		
PROJETO PADRÃO - FNDE		
PROPRIETÁRIO: MUNICÍPIO DE DELMIRO GOUVEIA		
ENDEREÇO: ESTRADA DE ACESSO AO POVOADO RABECA, S/N, DELMIRO GOUVEIA		
MUNICÍPIO - UF: DELMIRO GOUVEIA - AL		
PROPRIETÁRIO: MUNICÍPIO DE DELMIRO GOUVEIA		
RESP. TÉCNICO: CAU / CREA		
AUTOR DO PROJETO: CAU / CREA		
APROVAÇÕES	CAU / CREA	
OBSERVAÇÕES:		
CRECHE PRÉ-ESCOLA TIPO 1 PROJETO DE ARQUITETURA		
COORDENAÇÃO CGEST - Coordenação Geral de Infraestrutura Educativa	AMPLIAÇÃO DO BLOCO B - SALA MULTIUSO	ARQ
REVISÃO R.00 R.03 R.01 R.02	ESCALA 1:25 DATA EMISSÃO JAN/2023	PRANCHAS 40/41



Código de verificação: **34LU-79MZ-27RF-1937**

Documento capturado em 17/06/2025 17:31:27 (HORÁRIO DE BRASÍLIA - UTC-3)

Hash (SHA256): e7c7bd9813ed802b1e4f797f40ce5187e094052840743aa5caaf5b9718374791

Valor Legal: ORIGINAL | Natureza: DOCUMENTO NATO-DIGITAL

<https://supre.delmirogouveia.al.gov.br/autenticidade/34LU-79MZ-27RF-1937>.



Documento assinado eletronicamente por **ROBERIA GUEDES OLIVEIRA** (***.900.374-**),
Secretário(a) Adjunto(a) de Planejamento, de Desenvolvimento Econômico, Indústria e
Comércio, em 17/06/2025 17:31:27 (GMT-03:00), conforme fundamento no art. 4º, I, da Lei
nº 1.379/2022 de 19 de dezembro de 2022. IP: 168.181.112.47



Para verificar a validade da(s) assinatura(s), acesse o site <https://supre.delmirogouveia.al.gov.br/autenticidade> informando o identificador: **34LU-79MZ-27RF-1937**.

Documento assinado digitalmente pelo Município de Delmiro Gouveia, conforme medida provisória n.º 2.200-2 de 24 de agosto de 2001. Sua autenticidade deverá ser confirmada no endereço: <https://validar.iti.gov.br>.