




SANITÁRIOS INFANTIS
ESCALA 1:25

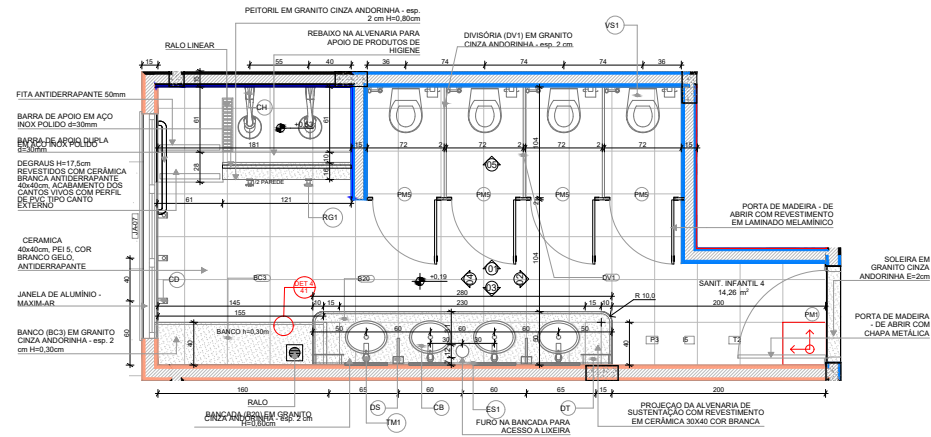


PLANTA BAIXA

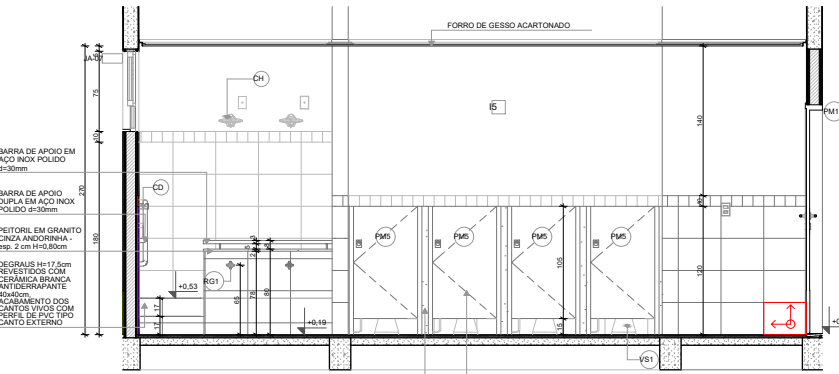


VISTA 01

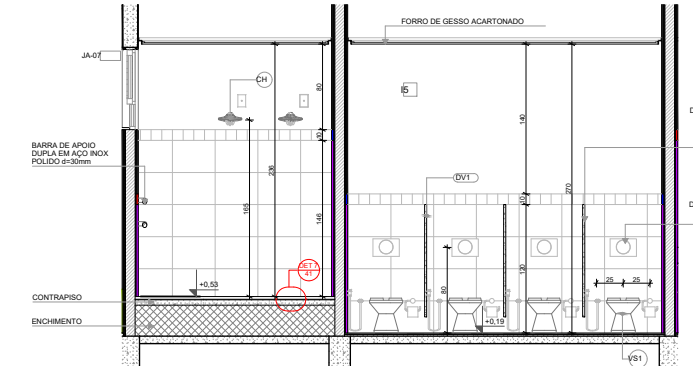

VISTA 02

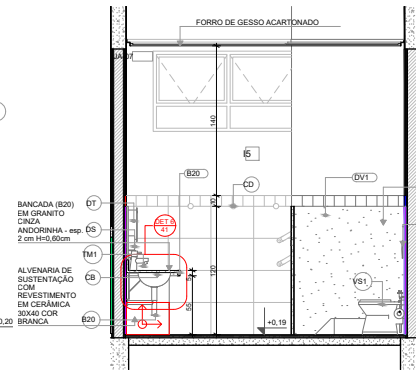

VISTA 03

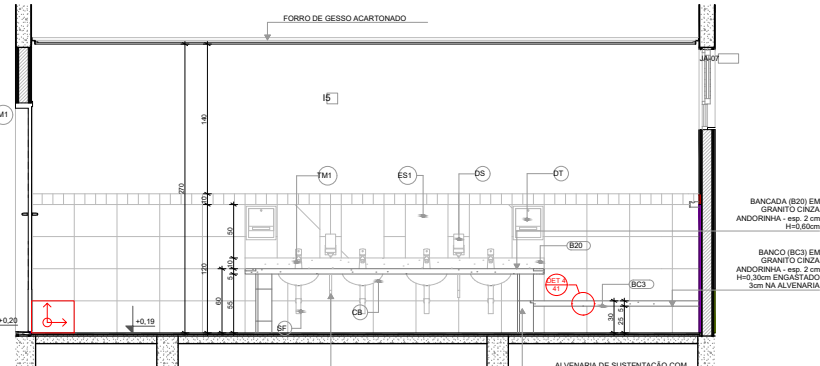

VISTA 04

LEGENDA REVESTIMENTOS PAREDES	
15	CERÂMICA 30x40cm, COR BRANCO GELO ATÉ 1,8m. FAIXA CERÂMICA 10x10cm (AZUL E VERMELHA) E PINTURA ACRÍLICA COR BRANCO GELO (VER AMPLIAÇÕES)
15	CERÂMICA 30x40cm, COR BRANCO GELO ATÉ 1,8m. FAIXA CERÂMICA 10x10cm (AZUL E VERMELHA) E PINTURA ACRÍLICA COR BRANCO GELO (VER AMPLIAÇÕES)

LOUÇAS, ACESSÓRIOS E METAIS					
	ID	Descrição	Vista 2D Planta	Quant.	
SANIT. INFANTIL 4	CB	CUBA DE EMBUTIR OVAL COR BRANCO GELO, DECA OU EQUIVALENTE		4	
	CH	CHUVEIRO COM DESVIADOR PARA DUCHAS ELÉTRICAS, LORENZETTI OU EQUIVALENTE		2	
	DH	DUCHA HIGIENICA COM REGISTRO E DERIVAÇÃO, DECA OU EQUIVALENTE		4	
	DS	SABONETEIRA, MELHORAMENTOS OU EQUIVALENTE		2	
	DT	DISPENSER PARA PAPEL TOALHA, MELHORAMENTOS OU EQUIVALENTE		2	
	PP	PAPELEIRA METÁLICA		4	
	RG1	ACABAMENTO PARA REGISTRO PEQUENO, DECA OU EQUIVALENTE		2	
	SF	SIFÃO CROMADO		4	
	YD1	YDREIRA AUTOMÁTICA DE PRESSÃO PARA LAVATÓRIO DE MESA BICA BAIXA, DECA OU EQUIVALENTE		4	
	VS1	VALVULA AUTOMÁTICA DE PRESSÃO PARA LAVATÓRIO DE MESA BICA BAIXA, DECA OU EQUIVALENTE COM ACESSÓRIOS		4	
	MOBILIÁRIOS/EQUIPAMENTOS FIXOS				
		ID	Descrição	Vista 2D Planta	Quant.
SANIT. INFANTIL 4	ES1	ESPELHO 40x50cm		4	


NOTAS

- MEDIDAS E NÍVEIS EM METROS;
- VERIFICAR POSIÇÃO EXATA DOS PILARES NO PROJETO ESTRUTURAL;
- VERIFICAR DETALHES CONSTRUTIVOS PERTINENTES NAS PRANCHAS DE DETALHAMENTO;
- EM CASO DE CONFLITO DE INFORMAÇÕES ENTRE O PROJETO GRÁFICO E O MEMORIAL DESCRITIVO, PREVALECE A INFORMAÇÃO CONTIDA NOS DESENHOS;
- ALTERAÇÕES NESTE PROJETO SOMENTE COM AUTORIZAÇÃO EXPRESSA DO FNDE

REFERÊNCIAS:

- PLANILHA DE QUANTITATIVOS
- MEMORIAL DESCRITIVO E ESPECIFICAÇÕES TÉCNICAS

LEGENDA	
	INDICAÇÃO NÍVEL PLANTA E CORTE
	INDICAÇÃO DE CORTES
	INDICAÇÃO DE FACHADAS
	INDICAÇÃO DE PORTAS E JANELAS
	INDICAÇÃO DE DETALHES
	ESPECIFICAÇÃO DE MATERIAIS DE PISO
	ESPECIFICAÇÃO DE MATERIAIS DE PAREDE INTERNA E EXTERNA
	ESPECIFICAÇÃO DE MATERIAIS DE TETO

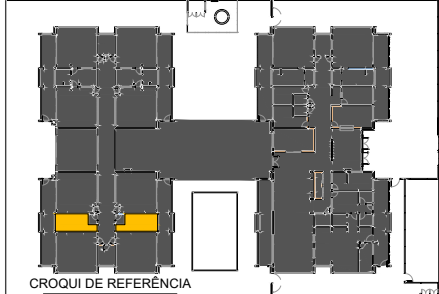

03	JANEIRO/2023	Revisão do Projeto Arquitetônico Creche e Pré-Escola Tipo 1 Modelo Padrão FNDE em metodologia Building Information Modeling. Alteração para atender a NBR 9050/2020. Alteração da dimensão do terreno para 45 x 65m, com ampliação do pátio central e circulação lateral. Alteração de layout dos ambientes: Cozinha, copa de funcionários, rouparia, lavanderia e DML.
02	JANEIRO/2017	Atendimento a NBR 9050/2015. Alteração: quadro de áreas, fechamento frontal sanitários 1 e 2, altura da plataforma, mobiliário e equipamentos, altura de cerâmica nos sanitários, cor das paredes das salas e altura da porta P-4. Ajustamento do grade e quadro de cargas no caso de água, de duchas higiênicas e escaninhos prefabricados.
01	JULHO/2016	Alteração paredes - shift para tubulação hidráulica e detalhamento; alteração da altura da plataforma.
Nº	DATA	DESCRIÇÃO
CONTROLE DE REVISÕES		

MINISTÉRIO DA EDUCAÇÃO

PROJETO PADRÃO - FNDE

PROPRIETÁRIO: MUNICÍPIO DE DELMIRO GOUVEIA

ENDEREÇO: ESTRADA DE ACESSO AO POVOADO RABECA, S/N, DELMIRO GOUVEIA

MUNICÍPIO - UF: DELMIRO GOUVEIA - AL

PROPRIETÁRIO: MUNICÍPIO DE DELMIRO GOUVEIA

RESP. TÉCNICO: CAU / CREA

AUTOR DO PROJETO: CAU / CREA

APROVAÇÕES

CAU / CREA

PREFEITURA / RA

OBSERVAÇÕES:

COORDENAÇÃO

COGEST - Coordenação Geral de Infraestrutura Educacional

AMPLIAÇÃO DO BLOCO B - SANIT. INFANTIL 3 E SANIT. INFANTIL 4

ARQ

REVISÃO

R.00 R.03 R.02

ESCALA

1:25

DATA EMISSÃO

JAN/2023

PRANCHAS

31/41



Código de verificação: **2T62-1WK5-YG69-97X2**

Documento capturado em 17/06/2025 17:21:31 (HORÁRIO DE BRASÍLIA - UTC-3)

Hash (SHA256): a3eb9c7eb1814265794d2d4398edf7d9029cd989b142e5faa470d76ff274685a

Valor Legal: ORIGINAL | Natureza: DOCUMENTO NATO-DIGITAL

<https://supre.delmirogouveia.al.gov.br/autenticidade/2T62-1WK5-YG69-97X2>.



Documento assinado eletronicamente por **ROBERIA GUEDES OLIVEIRA** (***.900.374-**), **Secretário(a) Adjunto(a) de Planejamento, de Desenvolvimento Econômico, Indústria e Comércio**, em 17/06/2025 17:21:31 (GMT-03:00), conforme fundamento no art. 4º, I, da Lei nº 1.379/2022 de 19 de dezembro de 2022. IP: 168.181.112.47



Para verificar a validade da(s) assinatura(s), acesse o site <https://supre.delmirogouveia.al.gov.br/autenticidade> informando o identificador: **2T62-1WK5-YG69-97X2**.

Documento assinado digitalmente pelo Município de Delmiro Gouveia, conforme medida provisória n.º 2.200-2 de 24 de agosto de 2001. Sua autenticidade deverá ser confirmada no endereço: <https://validar.iti.gov.br>.