



1 COZINHA
ESCALA 1:25

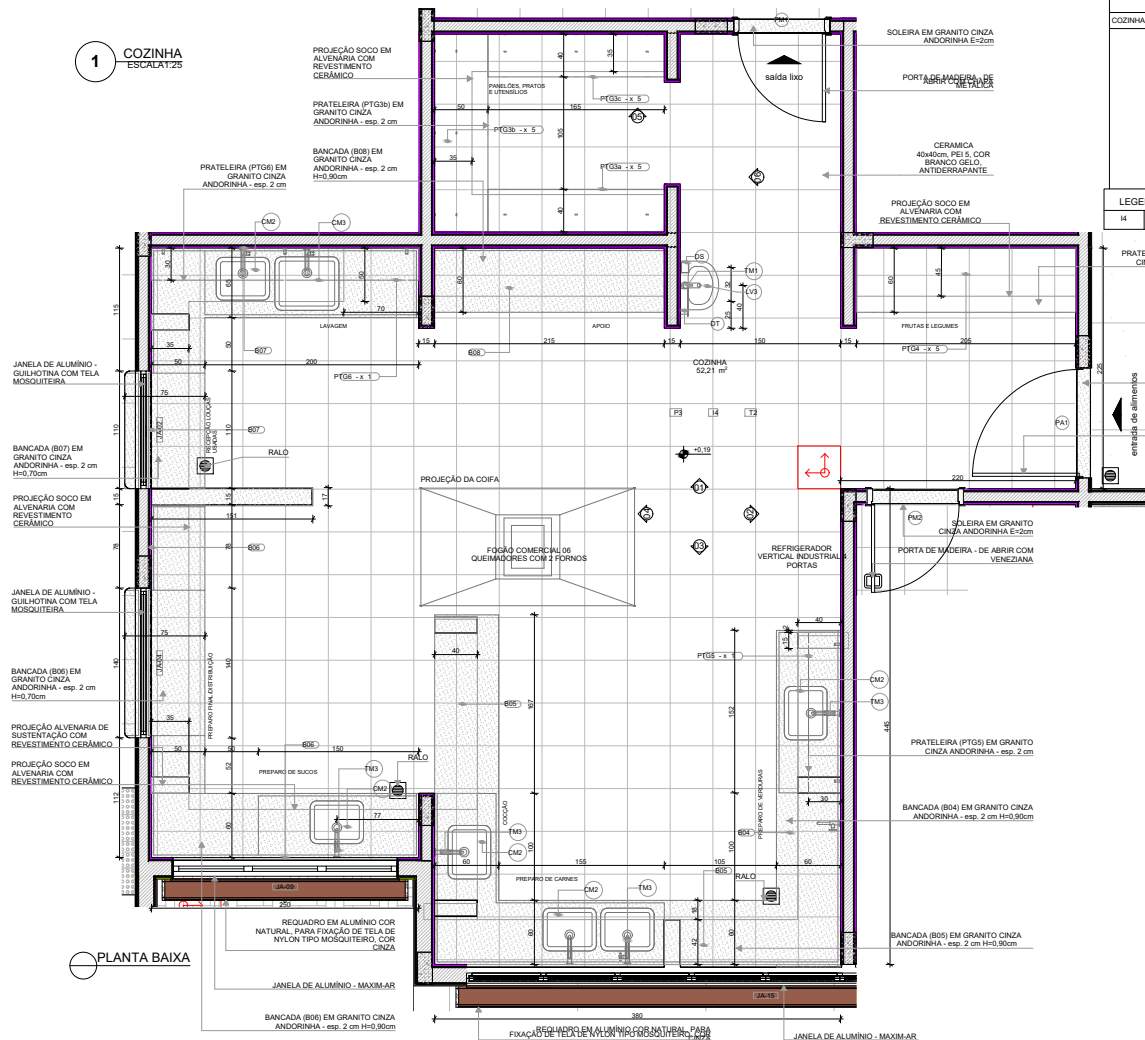

PLANTA BAIXA

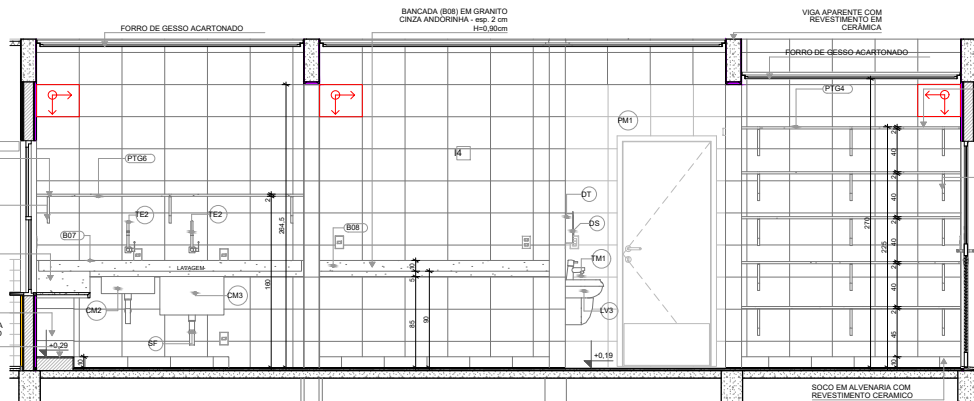

VISTA 01

LOUÇAS, ACESSÓRIOS E METAIS			
ID	Descrição	Vista 2D Planta	Quant.
COZINHA			
CM2	CUBA INOX DE EMBUTIR (50x40x20cm)		6
CM3	CUBA INOX DE EMBUTIR (60x40x40cm)		1
DS	SABONETEIRA, MELHORAMENTOS OU EQUIVALENTE		1
DT	DISPENSER PARA PAPEL TOALHA, MELHORAMENTOS OU EQUIVALENTE		1
LV3	LAVADORIO PEQUENO COR BRANCO GELO, COM COLUNA SUSPENSIA, DECA OU EQUIVALENTE		1
SF	SFÃO CROMADO		7
TE2	TORNEIRA ELÉTRICA DE PAREDE		2
TJ	TORNEIRA DE PAREDE DE USO GERAL PARA TANQUE OU JARDIM		2
TM1	TORNEIRA AUTOMÁTICA DE PRESSÃO PARA LAVADORIO DE MESA BICA, DECA OU EQUIVALENTE		1
TM3	TORNEIRA PARA COZINHA DE MESA BICA MÓVEL, DECA OU EQUIVALENTE		5

LEGENDA REVESTIMENTOS PAREDES

14	CERÂMICA 30x40cm, COR BRANCO GELO, DO PISO AO TETO
----	--

PRATELEIRA (PTG4) EM GRANTO CINZA ANDORINHA - esp. 2 cm

SOLEIRA EM GRANTO CINZA ANDORINHA E=2cm

PORTA DE ALUMÍNIO - DE ABRIR COM VÍDIO E VENEZIANA

SOLEIRA EM GRANTO CINZA ANDORINHA E=2cm

PRATELEIRA (PTG5) EM GRANTO CINZA ANDORINHA - esp. 2 cm

BANCADA (B04) EM GRANTO CINZA ANDORINHA - esp. 2 cm H=0,90cm

BANCADA (B05) EM GRANTO CINZA ANDORINHA - esp. 2 cm H=0,90cm

PRATELEIRA (PTG6) EM GRANTO CINZA ANDORINHA - esp. 2 cm

BANCADA (B07) EM GRANTO CINZA ANDORINHA - esp. 2 cm H=0,70cm

ALVENARIA DE SUSTENTACÃO COM REVESTIMENTO EM CERÂMICA 30x40 COR BRANCA

SOCO EM ALVENARIA COM REVESTIMENTO CERÂMICO

PRATELEIRA (PTG4) EM GRANTO CINZA ANDORINHA - esp. 2 cm

MÃO-FRANCESA METÁLICA


NOTAS

- MEDIDAS E NÍVEIS EM METROS;
- VERIFICAR POSIÇÃO EXATA DOS PILARES NO PROJETO ESTRUTURAL;
- VERIFICAR DETALHES CONSTRUCTIVOS PERTINENTES NAS PRANCHAS DE DETALHAMENTO;
- EM CASO DE CONFLITO DE INFORMAÇÕES ENTRE O PROJETO GRÁFICO E O MEMORIAL DESCRITIVO, PREVALECE A INFORMAÇÃO CONTIDA NOS DESENHOS;
- ALTERAÇÕES NESTE PROJETO SOMENTE COM AUTORIZAÇÃO EXPRESSA DO FNDE

REFERÊNCIAS:

- PLANILHA DE QUANTITATIVOS
- MEMORIAL DESCRITIVO E ESPECIFICAÇÕES TÉCNICAS

LEGENDA			
 +0,00 (N.A.) +0,00 (N.A.)	INDICAÇÃO NÍVEL PLANTA E CORTE		INDICAÇÃO DE VISTAS
	INDICAÇÃO DE CORTES	 P1	ESPECIFICAÇÃO DE MATERIAIS DE PISO
	INDICAÇÃO DE FACHADAS	 T1 ET	ESPECIFICAÇÃO DE MATERIAIS DE PAREDE INTERNA E EXTERNA
 P.A.O. J.A.N.	INDICAÇÃO DE PORTAS E JANELAS	 T1	ESPECIFICAÇÃO DE MATERIAIS DE TETO
	INDICAÇÃO DE DETALHES		

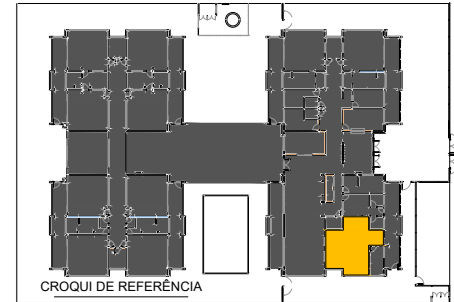

Revisão do Projeto Arquitetônico Creche e Pré-Escola Tipo 1 Modelo Padrão FNDE em metodologia Building Information Modeling.	
03	JANEIRO/2023
Alteração para atender a NBR 9050/2020.	
Alteração de layout dos ambientes: Cozinha, copa de funcionários, rouparia, lavanderia e DML.	
Atendimento a NBR 9050/2015.	
02	JANEIRO/2017
Alteração: quadro de áreas, fechamento frontal sanitários 1 e 2, altura da platibanda, mobiliário e equipamentos, altura de cerâmica nos sanitários, cor das paredes das salas e altura da porta P-4.	
Ajustamento do gradil e quadro de cargas no banheiro 2 águas, de duchas higiênicas e escaninhos pré-escola.	
01	JULHO/2016
Alteração paredes - shaft para tubulação hidráulica e detalhamento; alteração da altura da platibanda.	
Nº	DATA
DESCRICAÇÃO	
CONTROLE DE REVISÕES	

FNDE MINISTÉRIO DA EDUCAÇÃO	
PROJETO PADRÃO - FNDE	
PROPRIETÁRIO: MUNICÍPIO DE DELMIRO GOUVEIA	
ENDEREÇO: ESTRADA DE ACESSO AO POVOADO RABECA, S/N, DELMIRO GOUVEIA	
MUNICÍPIO - UF: DELMIRO GOUVEIA - AL	
PROPRIETÁRIO: MUNICÍPIO DE DELMIRO GOUVEIA	
RESP. TÉCNICO: CAU / CREA	
AUTOR DO PROJETO: CAU / CREA	
APROVAÇÕES	CAU / CREA
PREFEITURA / RA	
OBSERVAÇÕES:	
CRECHE PRÉ-ESCOLA TIPO 1 PROJETO DE ARQUITETURA	
COORDENAÇÃO CGEST - Coordenação Geral de Infraestrutura Educacional	AMPLIAÇÃO DO BLOCO A - COZINHA
REVISÃO R.00 R.03 R.01 R.02	ESCALA 1:25 DATA EMISSÃO JAN/2023
PRANCHAS 26/41	ARQ



Código de verificação: **REI9-JS98-56AB-56DH**

Documento capturado em 17/06/2025 17:11:56 (HORÁRIO DE BRASÍLIA - UTC-3)

Hash (SHA256): 844233c912d442f5e7cfd612aff4da36c3737d062635947e8bac45c8d083dada

Valor Legal: ORIGINAL | Natureza: DOCUMENTO NATO-DIGITAL

<https://supre.delmirogouveia.al.gov.br/autenticidade/REI9-JS98-56AB-56DH>.



Documento assinado eletronicamente por **ROBERIA GUEDES OLIVEIRA** (***.900.374-**),
Secretário(a) Adjunto(a) de Planejamento, de Desenvolvimento Econômico, Indústria e
Comércio, em 17/06/2025 17:11:56 (GMT-03:00), conforme fundamento no art. 4º, I, da Lei
nº 1.379/2022 de 19 de dezembro de 2022. IP: 168.181.112.47



Para verificar a validade da(s) assinatura(s), acesse o site <https://supre.delmirogouveia.al.gov.br/autenticidade> informando o identificador: **REI9-JS98-56AB-56DH**.

Documento assinado digitalmente pelo Município de Delmiro Gouveia, conforme medida provisória n.º 2.200-2 de 24 de agosto de 2001. Sua autenticidade deverá ser confirmada no endereço: <https://validar.iti.gov.br>.