




1 DESPENSA
ESCALAT.25

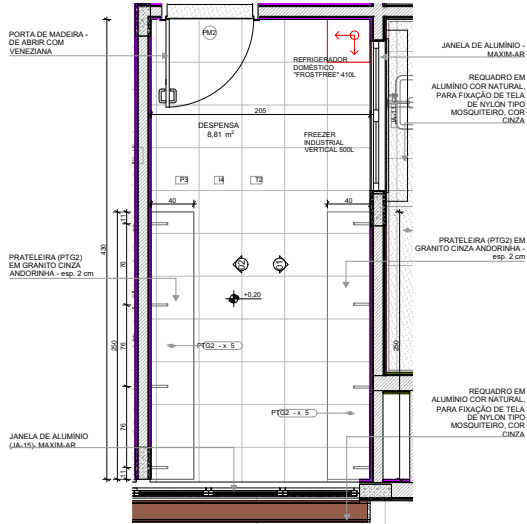

PLANTA BAIXA

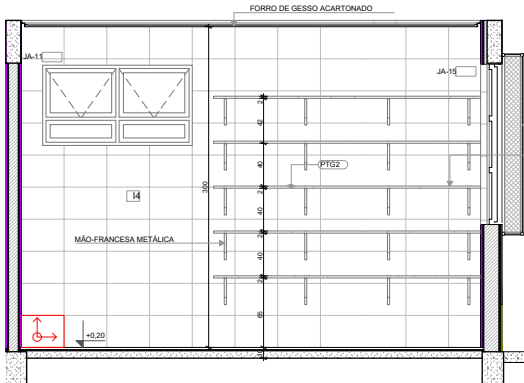


VISTA 01

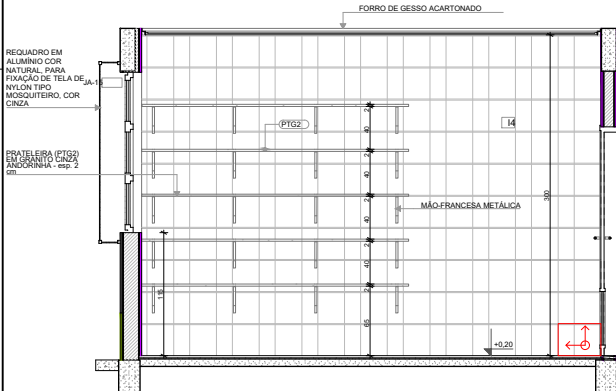


VISTA 02


2 VESTIÁRIOS
ESCALAT.25

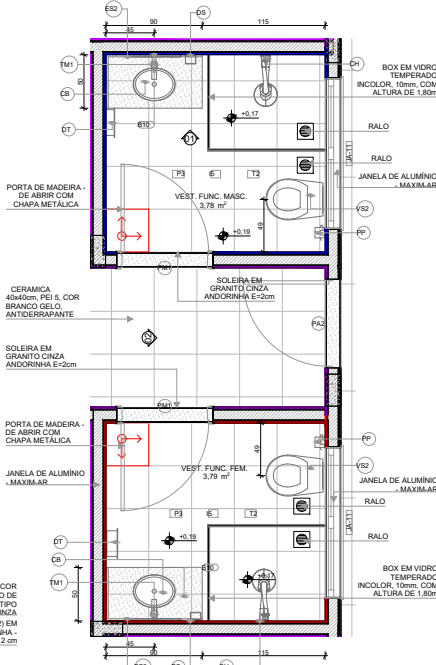

PLANTA BAIXA

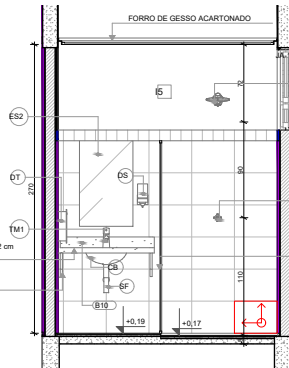

VISTA 01

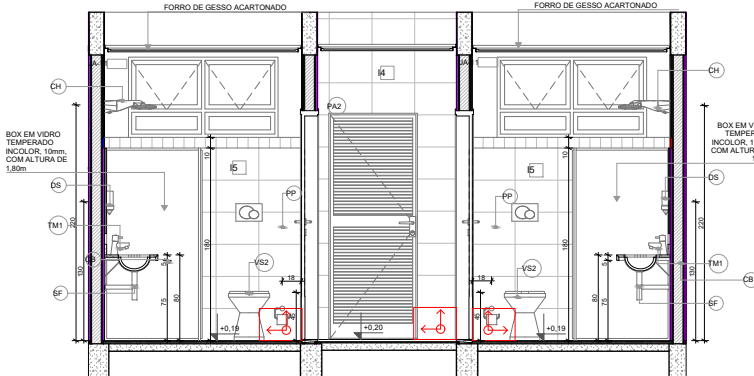

VISTA 02

LEGENDA REVESTIMENTOS PAREDES			
14		CERÂMICA 30x40cm, COR BRANCO GELO, DO PISO AO TETO	
15		CERÂMICA 30x40cm, COR BRANCO GELO, ATÉ 1,8m. FAIXA CERÂMICA 15x15cm (AZUL E VERMELHA) E PINTURA ACRÍLICA COR BRANCO GELO (VER AMARELO)	

LOUÇAS, ACESSÓRIOS E METAIS			
ID	Descrição	Vista 2D Planta	Quant.
VEST. FUNC. FEM.			
CB	CUBA DE EMBUTIR OVAL COR BRANCO GELO, DECA OU EQUIVALENTE		1
CH	CHUVEIRO COM DESVIVADOR PARA DUCHAS ELÉTRICAS, LORENZETTI OU EQUIVALENTE		1
DS	SABONETEIRA, MELHORAMENTOS OU EQUIVALENTE		1
DT	DISPENSER PARA PAPEL TOALHA, MELHORAMENTOS OU EQUIVALENTE		1
PP	PAPELEIRA METÁLICA		1
RG1	ACABAMENTO PARA REGISTRO PEQUENO, DECA OU EQUIVALENTE		1
SF	SIFÃO CROMADO		1
TM1	TORNEIRA AUTOMÁTICA DE PRESSÃO PARA LAVATÓRIO DE MESA BICA BACA, DECA OU EQUIVALENTE		1
V2	BACIA CONVENCIONAL, DECA OU EQUIVALENTE COM ACESSÓRIOS		1
VEST. FUNC. MASC.			
CB	CUBA DE EMBUTIR OVAL COR BRANCO GELO, DECA OU EQUIVALENTE		1
CH	CHUVEIRO COM DESVIVADOR PARA DUCHAS ELÉTRICAS, LORENZETTI OU EQUIVALENTE		1
DS	SABONETEIRA, MELHORAMENTOS OU EQUIVALENTE		1
DT	DISPENSER PARA PAPEL TOALHA, MELHORAMENTOS OU EQUIVALENTE		1
PP	PAPELEIRA METÁLICA		1
RG1	ACABAMENTO PARA REGISTRO PEQUENO, DECA OU EQUIVALENTE		1
SF	SIFÃO CROMADO		1
TM1	TORNEIRA AUTOMÁTICA DE PRESSÃO PARA LAVATÓRIO DE MESA BICA BACA, DECA OU EQUIVALENTE		1
V2	BACIA CONVENCIONAL, DECA OU EQUIVALENTE COM ACESSÓRIOS		1

MOBILIÁRIOS/EQUIPAMENTOS FIXOS			
ID	Descrição	Vista 2D Planta	Quant.
VEST. FUNC. FEM.			
ES2	ESPELHO 50x80cm		1
VEST. FUNC. MASC.			
ES2	ESPELHO 50x80cm		1

fls. 116


NOTAS

- MEDIDAS E NÍVEIS EM METROS;
- VERIFICAR POSIÇÃO EXATA DOS PILARES NO PROJETO ESTRUTURAL;
- VERIFICAR DETALHES CONSTRUTIVOS PERTINENTES NAS PRANCHAS DE DETALHAMENTO;
- EM CASO DE CONFLITO DE INFORMAÇÕES ENTRE O PROJETO GRÁFICO E O MEMORIAL DESCRITIVO, PREVALECE A INFORMAÇÃO CONTIDA NOS DESENHOS;
- ALTERAÇÕES NESTE PROJETO SOMENTE COM AUTORIZAÇÃO EXPRESSA DO FNDE

REFERÊNCIAS:


- PLANILHA DE QUANTITATIVOS
- MEMORIAL DESCRITIVO E ESPECIFICAÇÕES TÉCNICAS

LEGENDA					
	INDICAÇÃO NÍVEL PLANTA E CORTE			INDICAÇÃO DE VISTAS	
	INDICAÇÃO DE CORTES			ESPECIFICAÇÃO DE MATERIAIS DE PISO	
	INDICAÇÃO DE FACHADAS				ESPECIFICAÇÃO DE MATERIAIS DE PAREDE INTERNA E EXTERNA
	INDICAÇÃO DE PORTAS E JANELAS			ESPECIFICAÇÃO DE MATERIAIS DE TETO	
	INDICAÇÃO DE DETALHES				

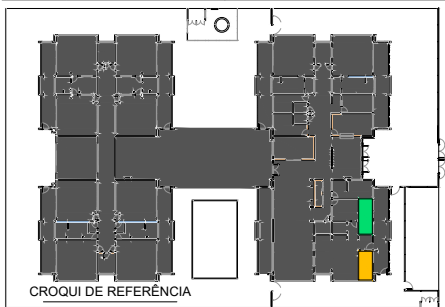

03	JANEIRO/2023	Revisão do Projeto Arquitetônico Creche e Pré-Escola Tipo 1 Modelo Padrão FNDE em metodologia Building Information Modeling. Alteração para atender a NBR 9050/2020. Alteração da dimensão do terreno para 45 x 65m, com ampliação do pátio central e circulações laterais. Alteração de layout dos ambientes: Cozinha, copa de funcionários, rouparia, lavanderia e DML.
02	JANEIRO/2017	Atendimento a NBR 9050/2015. Alteração: quadro de áreas, fechamento frontal, sanitários 1 e 2, altura da platibanda, mobiliário e equipamentos, altura de cerâmica nos sanitários, cor das paredes, cor do piso, cor do teto, cor das portas, cor do grade e quadro de cargas no caso de água, de duchas higiênicas e escaninhos pressoclos.
01	JULHO/2016	Alteração paredes - shift para tubulação hidráulica e detalhamento; alteração da altura da platibanda.
Nº	DATA	DESCRIÇÃO
CONTROLE DE REVISÕES		

FNE		MINISTÉRIO DA EDUCAÇÃO
PROJETO PADRÃO - FNDE		
PROPRIETÁRIO: MUNICÍPIO DE DELMIRO GOUVEIA		
ENDEREÇO: ESTRADA DE ACESSO AO POVOADO RABECA, S/N, DELMIRO GOUVEIA		
MUNICÍPIO - UF: DELMIRO GOUVEIA - AL		
MUNICÍPIO DE DELMIRO GOUVEIA		
PROPRIETÁRIO:		
RESP. TÉCNICO: CAU / CREA		
AUTOR DO PROJETO: CAU / CREA		
APROVAÇÕES		CAU / CREA
OBSERVAÇÕES:		PREFEITURA / RA
CRECHE PRÉ-ESCOLA TIPO 1 PROJETO DE ARQUITETURA		
COORDENAÇÃO CGEST - Coordenação Geral de Infraestrutura Educacional		AMPLIAÇÃO DO BLOCO A - DESPENSA E VESTIÁRIOS
REVISÃO R.00 R.03 R.01 R.02		ESCALA 1:25 DATA EMISSÃO JAN/2023
PRANCHAS		29/41
ARQ		

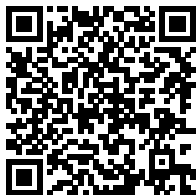

Código de verificação: **K7V1-7Z78-7UKS-U86B**

Documento capturado em 17/06/2025 17:16:17 (HORÁRIO DE BRASÍLIA - UTC-3)

Hash (SHA256): 18afa6a05f47983605aa1d6d46c22c9c723fd85588e30ebc70526aeb13cf55ee

Valor Legal: ORIGINAL | Natureza: DOCUMENTO NATO-DIGITAL

<https://supre.delmirogouveia.al.gov.br/autenticidade/K7V1-7Z78-7UKS-U86B>.



Documento assinado eletronicamente por **ROBERIA GUEDES OLIVEIRA** (***.900.374-**),
Secretário(a) Adjunto(a) de Planejamento, de Desenvolvimento Econômico, Indústria e
Comércio, em 17/06/2025 17:16:17 (GMT-03:00), conforme fundamento no art. 4º, I, da Lei
nº 1.379/2022 de 19 de dezembro de 2022. IP: 168.181.112.47



Para verificar a validade da(s) assinatura(s), acesse o site <https://supre.delmirogouveia.al.gov.br/autenticidade> informando o identificador: **K7V1-7Z78-7UKS-U86B**.

Documento assinado digitalmente pelo Município de Delmiro Gouveia, conforme medida provisória n.º 2.200-2 de 24 de agosto de 2001. Sua autenticidade deverá ser confirmada no endereço: <https://validar.iti.gov.br>.