



LEGENDA REVESTIMENTOS PAREDES		
14		CERÂMICA 30x40cm, COR BRANCO GELO, DO PISO AO TETO
17		CERÂMICA AMARELA 10x10cm ATÉ H=0,90m, FAIXA CERÂMICA BRANCA 10x10cm E PINTURA ACRÍLICA COR BRANCO GELO


1 LACTÁRIO
ESCALAT:25

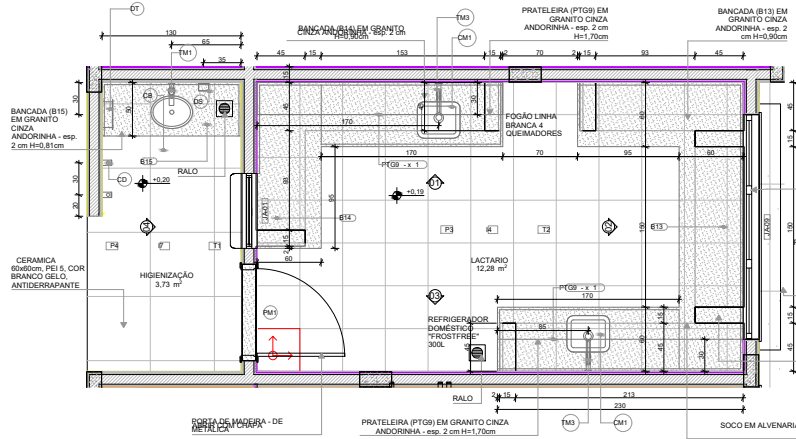


PLANTA BAIXA

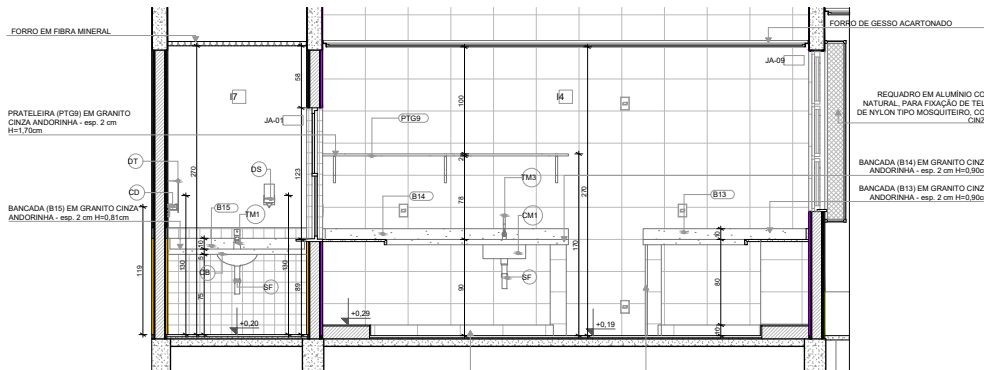


VISTA 01

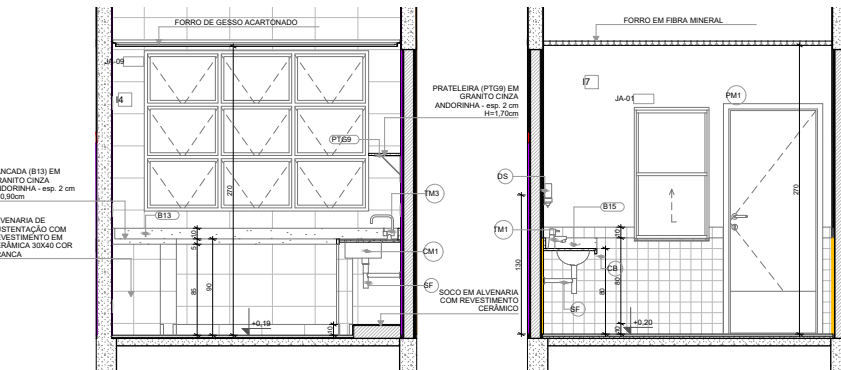

VISTA 02

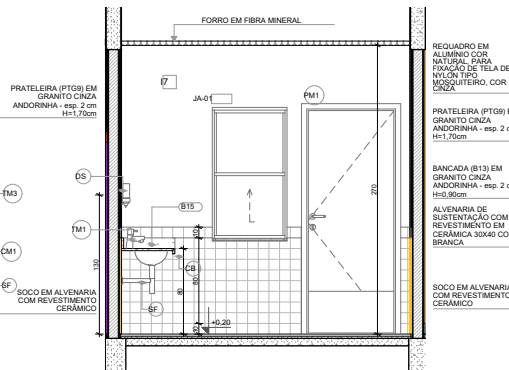


VISTA 04

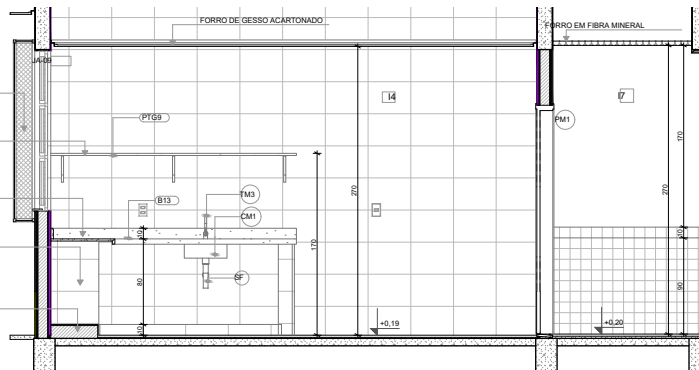


VISTA 03

2 LAVA MÃOS - REFEITÓRIO
ESCALAT:25

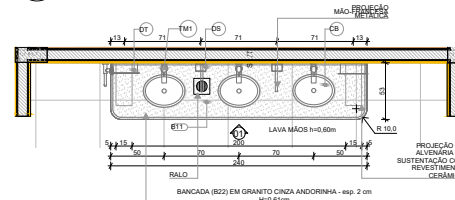

PLANTA BAIXA

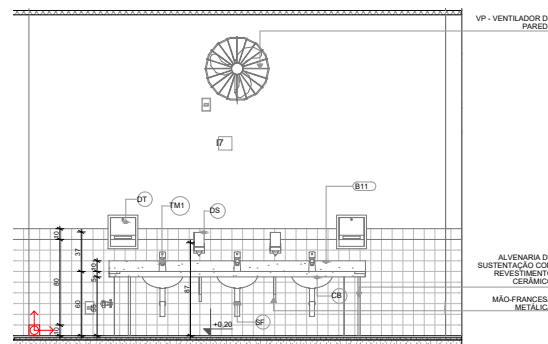

VISTA 01

LOUÇAS, ACESSÓRIOS E METAIS		
ID	Descrição	Quant.
HIGIENIZAÇÃO		
CB	CUBA DE EMBUTIR OVAL COR BRANCO GELO, DECA OU EQUIVALENTE	1
DS	SABONETEIRA, MELHORAMENTOS OU EQUIVALENTE	1
DT	DISPENSER PARA PAPEL TOALHA, MELHORAMENTOS OU EQUIVALENTE	1
SF	SIFÃO CROMADO	1
TM1	TORNEIRA AUTOMÁTICA DE PRESSÃO PARA LAVATÓRIO DE MESA BICA BAIXA, DECA OU EQUIVALENTE	1
LACTÁRIO		
CM1	CUBA INOX DE EMBUTIR (40x41x7cm)	2
SF	SIFÃO CROMADO	2
TM3	TORNEIRA PARA COZINHA DE MESA BICA MÓVEL, DECA OU EQUIVALENTE	2
REFEITÓRIO		
CB	CUBA DE EMBUTIR OVAL COR BRANCO GELO, DECA OU EQUIVALENTE	3
DS	SABONETEIRA, MELHORAMENTOS OU EQUIVALENTE	2
DT	DISPENSER PARA PAPEL TOALHA, MELHORAMENTOS OU EQUIVALENTE	2
SF	SIFÃO CROMADO	3
TJ	TORNEIRA DE PAREDE DE USO GERAL PARA TANQUE DO JARDIM	1
TM1	TORNEIRA AUTOMÁTICA DE PRESSÃO PARA LAVATÓRIO DE MESA BICA BAIXA, DECA OU EQUIVALENTE	1

NOTAS

- MEDIDAS E NÍVEIS EM METROS;
- VERIFICAR POSIÇÃO EXATA DOS PILARES NO PROJETO ESTRUTURAL;
- VERIFICAR DETALHES CONSTRUTIVOS PERTINENTES NAS PRANCHAS DE DETALHAMENTO;
- EM CASO DE CONFLITO DE INFORMAÇÕES ENTRE O PROJETO GRÁFICO E O MEMORIAL DESCRITIVO, PREVALECE A INFORMAÇÃO CONTIDA NOS DESENHOS;
- ALTERAÇÕES NESTE PROJETO SOMENTE COM AUTORIZAÇÃO EXPRESSA DO FINE

REFERÊNCIAS:

- PLANILHA DE QUANTITATIVOS
- MEMORIAL DESCRITIVO E ESPECIFICAÇÕES TÉCNICAS

LEGENDA

INDICAÇÃO NÍVEIS PLANTA E CORTE

INDICAÇÃO DE CORTES

INDICAÇÃO DE FACHADAS

INDICAÇÃO DE PORTAS E JANELAS

INDICAÇÃO DE DETALHES

ESPECIFICAÇÃO DE MATERIAIS DE PISO

ESPECIFICAÇÃO DE MATERIAIS DE PAREDE INTERNA E EXTERNA

ESPECIFICAÇÃO DE MATERIAIS DE TETO

CROQUI DE REFERÊNCIA

03	JANEIRO/2023	Revisão do Projeto Arquitetônico Creche e Pré-Escola Tipo 1 Modelo Padrão FNDE em metodologia Building Information Modeling. Alteração para atender a NBR 9050/2020: Alteração da dimensão do terreno para 40 x 65m, com ampliação do pátio central e circulação laterais. Alteração de layout dos ambientes: Cozinha, copa de funcionários, rouparia, lavanderia e DML.
02	JANEIRO/2017	Atendimento a NBR 9050/2015: Alteração: quadro de áreas, fechamento frontal, sanitários 1 e 2, altura da platibanda, mobiliário e equipamentos, altura de cerâmica nos sanitários, cor das paredes, cor do piso e altura da porta P-4. Acrescento do gradil e quadro de cargas no banheiro 03, de duchas higiênicas e escaninhos pré-escola.
01	JULHO/2016	Alteração paredes - shift para tubulação hidráulica e detalhamento; alteração da altura da platibanda.
Nº	DATA	DESCRIÇÃO
CONTROLE DE REVISÕES		

FNDE MINISTÉRIO DA EDUCAÇÃO

PROJETO PADRÃO - FNDE

PROPRIETÁRIO: MUNICÍPIO DE DELMIRO GOUVEIA

ENDEREÇO: ESTRADA DE ACESSO AO POVOADO RABECA, S/N, DELMIRO GOUVEIA

MUNICÍPIO - UF: DELMIRO GOUVEIA - AL

PROPRIETÁRIO: MUNICÍPIO DE DELMIRO GOUVEIA

RESP. TÉCNICO: CAU / CREA

AUTOR DO PROJETO: CAU / CREA

APROVAÇÕES

CAU / CREA

PREFEITURA / RA

OBSERVAÇÕES:

CRECHE PRÉ-ESCOLA TIPO 1

PROJETO DE ARQUITETURA

COORDENAÇÃO
CGEST - Coordenação
Geral de Infraestrutura
Educacional

AMPLIAÇÃO DO BLOCO A - LACTÁRIO, HIGIENIZAÇÃO E LAVAMÃOS

REVISÃO
R.00 R.03
R.01
R.02

ESCALA
1:25
DATA EMISSÃO
JAN/2023

PRANCHAS

ARQ

22/41



Código de verificação: **SURC-E577-MKID-WXNX**

Documento capturado em 17/06/2025 17:04:08 (HORÁRIO DE BRASÍLIA - UTC-3)

Hash (SHA256): 01c2ef146c55f38227aeb0ccd0fb0a4e3a25742723c0f47185a050ad8f5ed32f

Valor Legal: ORIGINAL | Natureza: DOCUMENTO NATO-DIGITAL

<https://supre.delmirogouveia.al.gov.br/autenticidade/SURC-E577-MKID-WXNX>.



Documento assinado eletronicamente por **ROBERIA GUEDES OLIVEIRA** (***.900.374-**),
Secretário(a) Adjunto(a) de Planejamento, de Desenvolvimento Econômico, Indústria e
Comércio, em 17/06/2025 17:04:08 (GMT-03:00), conforme fundamento no art. 4º, I, da Lei
nº 1.379/2022 de 19 de dezembro de 2022. IP: 168.181.112.47



Para verificar a validade da(s) assinatura(s), acesse o site <https://supre.delmirogouveia.al.gov.br/autenticidade> informando o identificador: **SURC-E577-MKID-WXNX**.

Documento assinado digitalmente pelo Município de Delmiro Gouveia, conforme medida provisória n.º 2.200-2 de 24 de agosto de 2001. Sua autenticidade deverá ser confirmada no endereço: <https://validar.iti.gov.br>.