





SEPLAN SECRETARIA MUNICIPAL DE PLANEJAMENTO	
PROJETO ARQUITETÔNICO	
OBRA:	EMEB DUQUE DE CAXIAS
PROJETO:	PROJETO DE REFORMA EMEB DUQUE DE CAXIAS
ENDEREÇO:	POVOADO GANGORRA, DELMIRO GOUVEIA - AL.
DESCRIÇÃO:	PLANTA BAIXA EXISTENTE; PLANTA DE COBERTA EXISTENTE.
RESPONSÁVEL TÉCNICO:	DATA: OUT/2025 P01 P04
DESENHO:	MARCOS GAMA E AGNALDO JÚNIOR LIMA

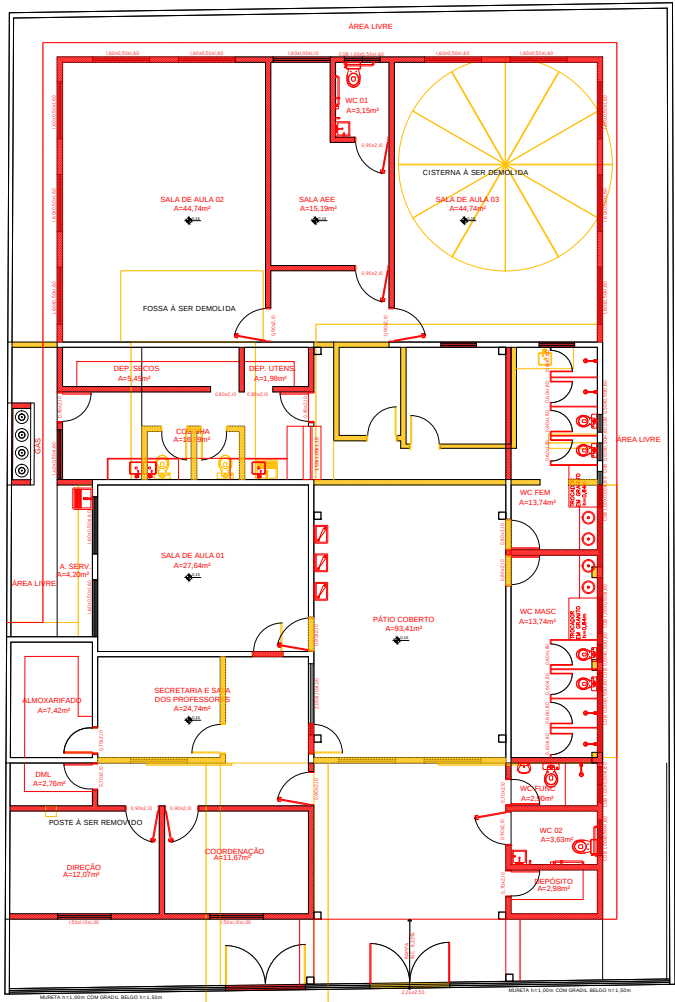

03 PLANTA DE REFORMA
ESCALA 1:75

LEGENDA DE REFORMA	
	MANTER
	DEMOLIR
	CONSTRUIR

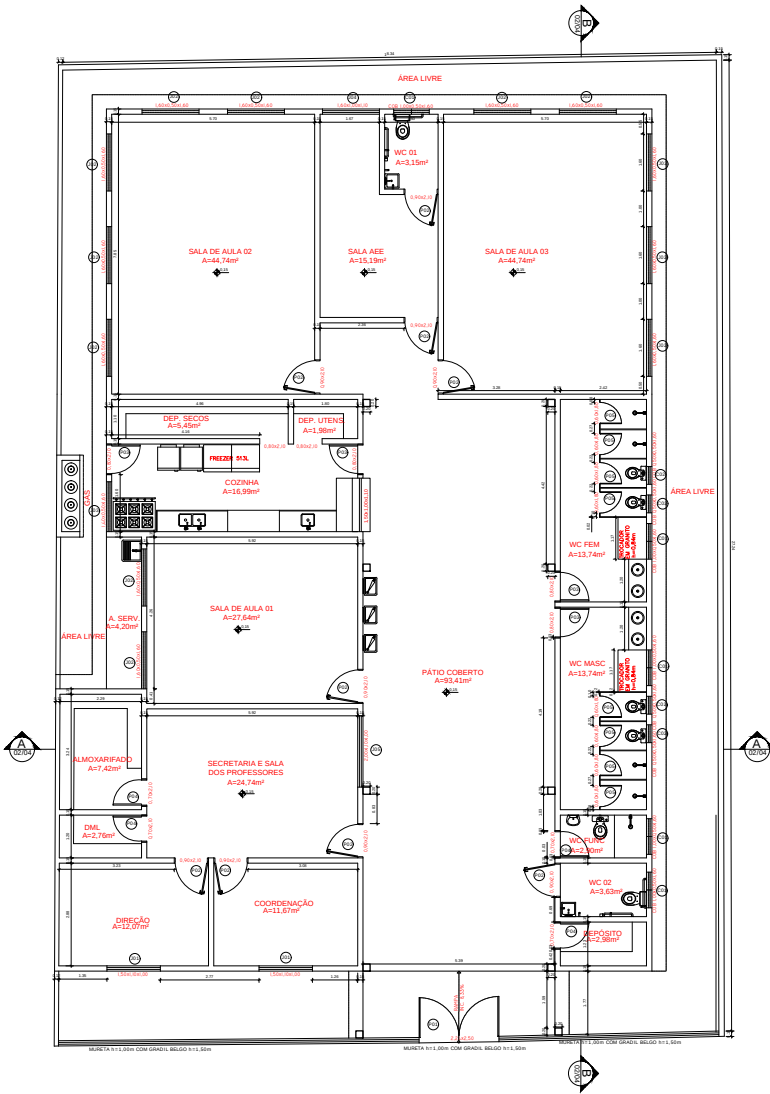



04 PLANTA BAIXA - EXECUTIVA
ESCALA 1:75

QUADRO DE ESQUADRIAS - EXECUTIVA					
ID	QTD	LARGURA (m)	ALTURA (m)	PEITORIL (m)	DESCRIÇÃO
PORTAS					
P01	1	2,24	2,10	-	PORTA METÁLICA DUAS FOLHAS (C/ GRADIL BELGO)
P02	9	0,90	2,10	-	PORTA DE ABRIR EM ALUMÍNIO
P03	4	0,80	2,10	-	PORTA DE ABRIR EM ALUMÍNIO
P04	4	0,70	2,10	-	PORTA DE ABRIR EM ALUMÍNIO
P05	8	0,60	1,80	-	PORTA DE ABRIR EM ALUMÍNIO
JANELAS					
J01	2	1,50	1,10	1,00	JANELA DE CORRER DE ALUMÍNIO E VIDRO - 2 FOLHAS
J02	12	1,60	0,50	1,60	JANELA DE CORRER DE ALUMÍNIO E VIDRO - 4 FOLHAS
J03	1	1,40	0,50	1,60	JANELA DE CORRER DE ALUMÍNIO E VIDRO - 4 FOLHAS
J04	1	1,60	1,00	1,10	JANELA DE CORRER DE ALUMÍNIO E VIDRO - 2 FOLHAS
J05	1	2,00	1,10	1,00	JANELA DE CORRER DE ALUMÍNIO E VIDRO - 4 FOLHAS
COBOGOS					
C01	5	1,00	0,50	1,60	COBOGÓ DE CONCRETO
C02	4	0,50	0,50	1,60	COBOGÓ DE CONCRETO


PROPRIETÁRIO:	RESPONSÁVEL TÉCNICO:
ORGÃO:	ORGÃO:

SEPLAN SECRETARIA MUNICIPAL DE PLANEJAMENTO	
PROJETO ARQUITETÔNICO	
OBRA:	EMEB DUQUE DE CAXIAS
PROJETO:	PROJETO DE REFORMA EMBE DUQUE DE CAXIAS
ENDEREÇO:	POVOADO GANGORRA, DELMIRO GOUVEIA - AL.
DESCRIÇÃO:	PLANTA DE REFORMA; PLANTA BAIXA - EXECUTIVA
RESPONSÁVEL TÉCNICO:	DATA:
LUIZ CARLOS RAMOS TORRES	OUT/2025
DESENHO:	MARCOS GAMA E AGNALDO JÚNIOR LIMA

P02
P04

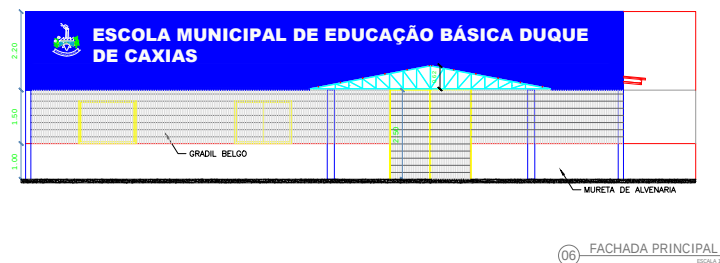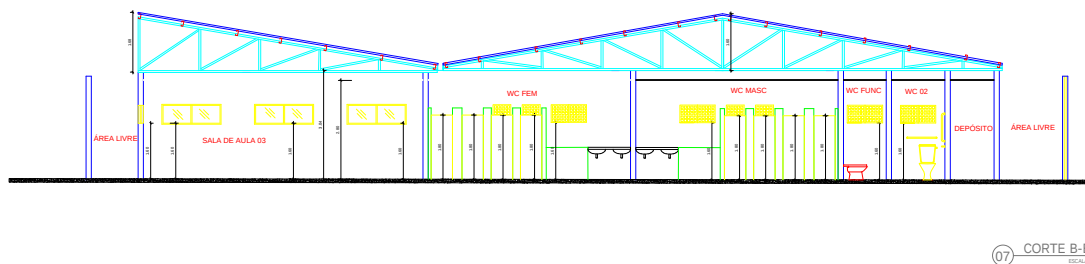

PROPRIETÁRIO: 		RESPONSÁVEL TÉCNICO:  Luiz Carlos Ramos Torres Eng. Civil e Seg. Trabalho CREA-RN 020197329-2	
ÓRGÃO:		ÓRGÃO:	
SEPLAN SECRETARIA MUNICIPAL DE PLANEJAMENTO			
PROJETO ARQUITETÔNICO			
OBRA: EMEB DUQUE DE CAXIAS			
PROJETO: PROJETO DE REFORMA EMEB DUQUE DE CAXIAS			
ENDEREÇO: POVOADO GANGORRA, DELMIRO GOUVEIA - AL.			
DESCRIÇÃO: COBERTURA - EXECUTIVA; CORTE A-A; CORTE B-B; FACHADA PRINCIPAL.			ESCALA: INDICADO
RESPONSÁVEL TÉCNICO: LUIZ CARLOS RAMOS TORRES		DATA: OUT/2025	
DESENHO: MARCOS GAMA E AGNALDO JÚNIOR LIMA		P03 P04	

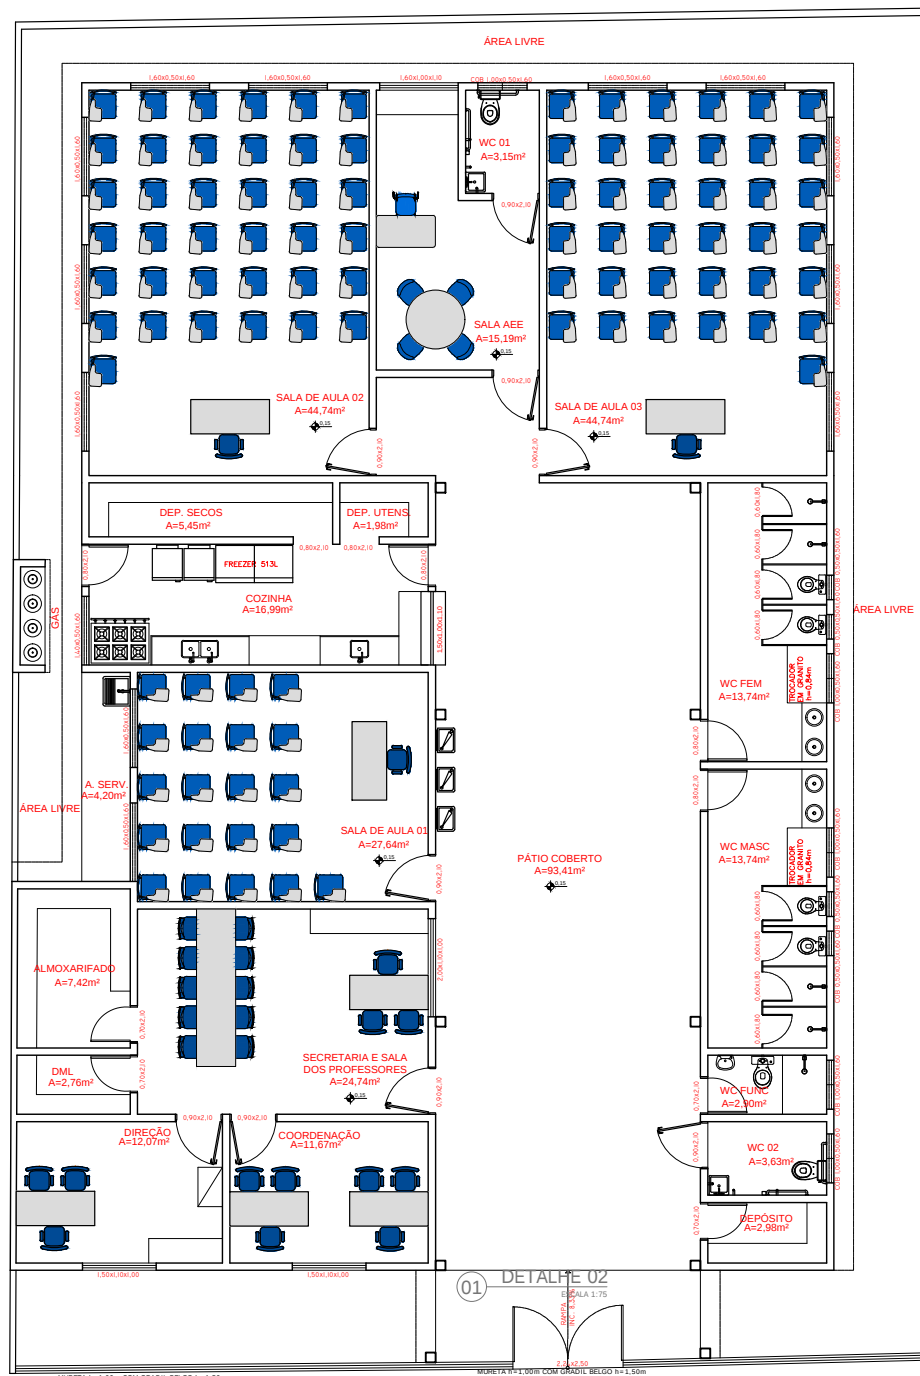

06

PLANTA BAIXA - LAYOUT

ESCALA 1:50

QUADRO DE ESQUADRIAS - EXECUTIVA					
ID	QTD	LARGURA (m)	ALTURA (m)	PEITORIL (m)	DESCRIÇÃO
PORTAS					
P01	1	2,24	2,10	-	PORTA METÁLICA DUAS FOLHAS (C/ GRADIL BELGO)
P02	9	0,90	2,10	-	PORTA DE ABRIR EM ALUMÍNIO
P03	4	0,80	2,10	-	PORTA DE ABRIR EM ALUMÍNIO
P04	4	0,70	2,10	-	PORTA DE ABRIR EM ALUMÍNIO
P05	8	0,60	1,80	-	PORTA DE ABRIR EM ALUMÍNIO
JANELAS					
J01	2	1,50	1,10	1,00	JANELA DE CORRER DE ALUMÍNIO E VIDRO - 2 FOLHAS
J02	12	1,60	0,50	1,60	JANELA DE CORRER DE ALUMÍNIO E VIDRO - 4 FOLHAS
J03	1	1,40	0,50	1,60	JANELA DE CORRER DE ALUMÍNIO E VIDRO - 4 FOLHAS
J04	1	1,60	1,00	1,10	JANELA DE CORRER DE ALUMÍNIO E VIDRO - 2 FOLHAS
J05	1	2,00	1,10	1,00	JANELA DE CORRER DE ALUMÍNIO E VIDRO - 4 FOLHAS
COBOGÓS					
C01	5	1,00	0,50	1,60	COBOGÓ DE CONCRETO
C02	4	0,50	0,50	1,60	COBOGÓ DE CONCRETO

PROPRIETÁRIO:	RESPONSÁVEL TÉCNICO:
 Prefeitura de DELMIRO GOUVEIA	 Luiz Carlos Ramos Torres Eng. Civil e Seg. Trabalho CREA- RN 020197528-2
ÓRGÃO:	ÓRGÃO:

SEPLAN SECRETARIA MUNICIPAL DE PLANEJAMENTO	
PROJETO ARQUITETÔNICO	
OBRA:	EMEB DUQUE DE CAXIAS
PROJETO:	PROJETO DE REFORMA EMB DUQUE DE CAXIAS
ENDEREÇO:	POVOADO GANGORRA, DELMIRO GOUVEIA - AL.
DESCRIÇÃO:	PLANTA BAIXA- LAYOUT
ESCALA:	INDICADA
RESPONSÁVEL TÉCNICO:	DATA:
LUIZ CARLOS RAMOS TORRES	OUT/2025
DESENHO:	MARCOS GAMA E AGNALDO JÚNIOR LIMA

P04
P04



Código de verificação: **7BTY-H34D-MKHX-947R**

Documento capturado em 28/08/2026 15:37:43 (HORÁRIO DE BRASÍLIA - UTC-3)

Hash (SHA256): 60b9b2e4ee0b4fd2fbce5893b27024ba7ba025bca7cbabfc32be40ce86b889cb

Valor Legal: ORIGINAL | Natureza: DOCUMENTO NATO-DIGITAL

<https://supre.delmirogouveia.al.gov.br/autenticidade/7BTY-H34D-MKHX-947R>.



Documento assinado eletronicamente por **ROBERIA GUEDES OLIVEIRA** (***.900.374-**),
Secretário(a) Adjunto(a) de Planejamento, de Desenvolvimento Econômico, Indústria e
Comércio, em 28/08/2026 15:37:43 (GMT-03:00), conforme fundamento no art. 4º, I, da Lei
nº 1.379/2022 de 19 de dezembro de 2022. IP: 177.87.106.105



Para verificar a validade da(s) assinatura(s), acesse o site <https://supre.delmirogouveia.al.gov.br/autenticidade> informando o identificador: **7BTY-H34D-MKHX-947R**.

Documento assinado digitalmente pelo Município de Delmiro Gouveia, conforme medida provisória n.º 2.200-2 de 24 de agosto de 2001. Sua autenticidade deverá ser confirmada no endereço: <https://validar.iti.gov.br>.