



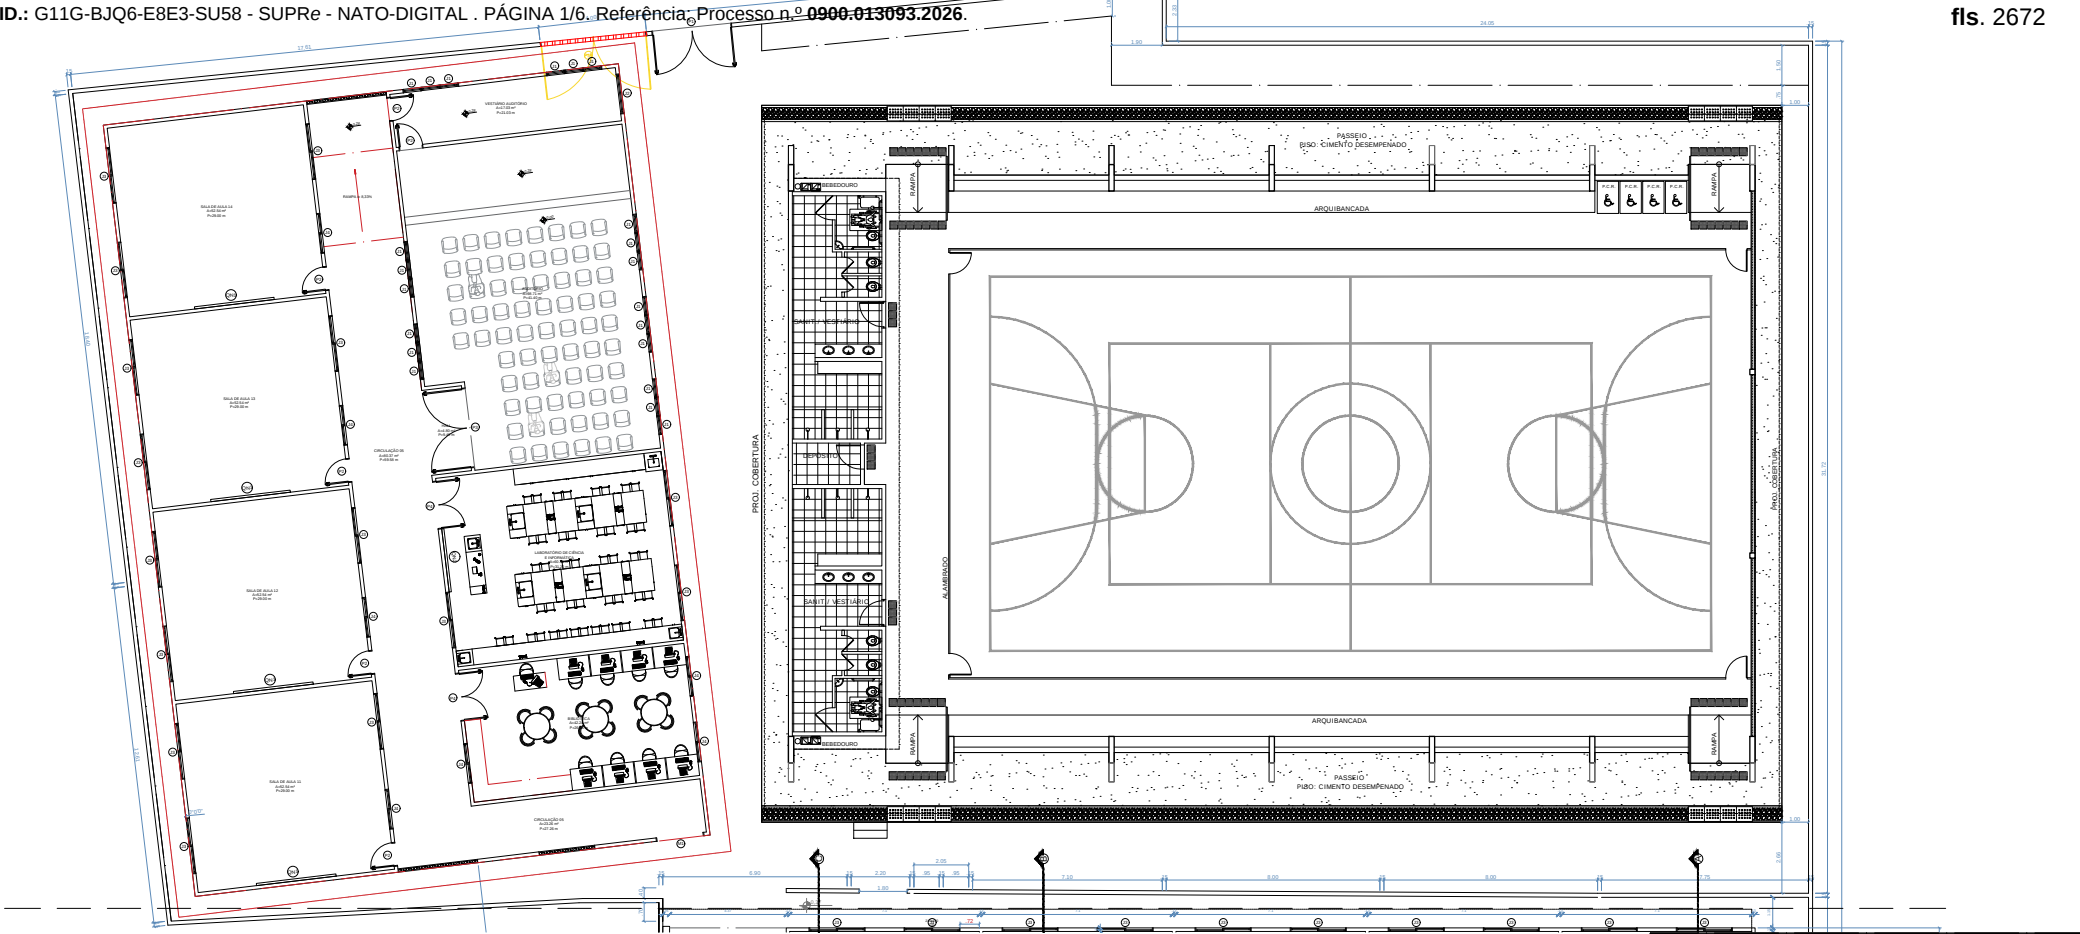

1 PLANTA BAIXA CONSTRUÇÃO SEGUNDO BLOCO
ESCALA 1/100

PROPRIETÁRIO:	RESPONSÁVEL TÉCNICO:
 Prefeitura de DELMIRO GOUVEIA	 Luiz Carlos Mendes Fortes Eng. Civil e Seg. Trabalho CREA/RN 025187525-2
ÓRGÃO:	ÓRGÃO:


SEPLAN SECRETARIA MUNICIPAL DE PLANEJAMENTO	
PROJETO ARQUITETÔNICO	
OBRA: E.M.E.B. IRMÃ DULCE	
PROJETO: DEMOLIÇÃO E CONSTRUÇÃO DA E.M.E.B. IRMÃ DULCE	
ENDEREÇO: COHAB VELHA, DELMIRO GOUVEIA - AL	
DESCRIÇÃO: PLANTA BAIXA CONSTRUÇÃO SEGUNDO BLOCO; PLANTA BAIXA EXISTENTE DEMOLIR.	ESCALA: INDICADA
RESPONSÁVEL TÉCNICO:	DATA: AG/2025
DESENHO:	

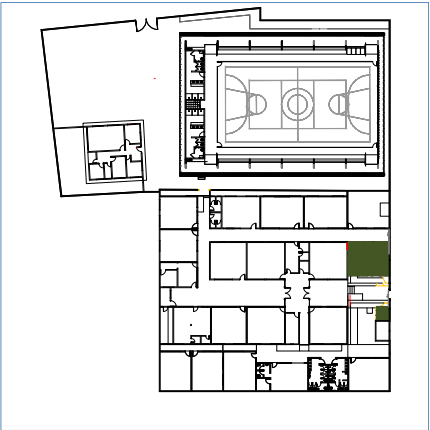

2 PLANTA BAIXA EXISTENTE DEMOLIR
ESCALA 1/500

TABELA DE ESQUADRIAS							
COD.	TIPO	LARGURA	ALTURA	PARAPEITO	MATERIAL	QTD	ÁREA (m²)
J1	Janela basculante	70	50	180	Vidro Blindex	45	0.35
J2	Janela basculante	150	50	180	Vidro Blindex	1	0.75
J3	Janela de correr 2 folhas	210	100	110	Vidro Blindex	45	2.10
J4	Janela de correr 2 folhas	150	100	110	Vidro Blindex	17	1.50
J5	Janela de correr 2 folhas	180	70	140	Vidro Blindex	2	1.26
J6	Janela de correr 4 folhas	300	100	110	Vidro Blindex	2	3.00
J7	Janela de correr 2 folhas	120	70	140	Vidro Blindex	1	0.84
J8	Janela fixa	180	110	100	Vidro Blindex	1	1.98
J9	Janela basculante	50	40	170	Vidro Blindex	3	0.20
J10	Janela guilhotina	80	110	100	Vidro Blindex	1	0.88
J11	Janela fixa	150	110	100	Vidro Blindex	1	1.65
J12	Janela de correr 4 folhas	240	70	140	Vidro Blindex	2	1.68
J13	Janela de correr 2 folhas	240	70	140	Vidro Blindex	1	1.68
J14	Janela basculante	70	50	160	Vidro Blindex	3	0.35
J15	Janela de correr 2 folhas	180	100	110	Vidro Blindex	1	1.80
M1	Moldura de porta	180	210	-	Madeira	1	3.78
M2	Moldura de janela	210	90	120	Madeira	1	1.89
P1	Porta de abrir 2 folhas	300	250	-	Ferro	1	7.50
P2	Porta de abrir	90	210	-	Madeira	17	1.89
P3	Porta de abrir 2 folhas	300	210	-	Vidro Blindex	1	6.30
P4	Porta de abrir 2 folhas	180	210	-	Vidro Blindex	2	3.78
P5	Porta de abrir	120	210	-	Ferro	1	2.52
P6	Porta de abrir	90	180	-	Alumínio	2	1.62
P7	Porta de abrir	90	210	-	Vidro Blindex	8	1.89
P8	Porta de abrir	60	180	-	Alumínio	16	1.08
P9	Porta de abrir	80	210	-	Madeira	2	1.68
P10	Porta de abrir 2 folhas	100	180	-	Ferro	2	1.80
P11	Porta de abrir 2 folhas	210	210	-	Vidro Blindex	2	4.41
P12	Porta de abrir 2 folhas	150	180	-	Ferro	1	2.70
P13	Porta de abrir 2 folhas	120	210	-	Vidro Blindex	1	2.52
P14	Porta de abrir	90	210	-	Ferro	1	1.89
P15	Porta de abrir	100	210	-	Vidro Blindex	1	2.10
P16	Porta de abrir	80	210	-	Alumínio	3	1.68
PJ1	Porta-janela 4 folhas	300	210	-	Vidro Blindex	1	6.30

COD	TIPO	LARGURA	ALTURA	PARAPEITO	MATERIAL	QTD	ÁREA (m²)
J1	Janela basculante	70	50	180	Vidro Blindex	45	0.35
J2	Janela basculante	150	50	180	Vidro Blindex	1	0.75
J3	Janela de correr 2 folhas	210	100	110	Vidro Blindex	45	2.10
J4	Janela de correr 2 folhas	150	100	110	Vidro Blindex	17	1.50
J5	Janela de correr 2 folhas	180	70	140	Vidro Blindex	2	1.26
J6	Janela de correr 4 folhas	300	100	110	Vidro Blindex	2	3.00
J7	Janela de correr 2 folhas	120	70	140	Vidro Blindex	1	0.84
J8	Janela fixa	180	110	100	Vidro Blindex	1	1.98
J9	Janela basculante	50	40	170	Vidro Blindex	3	0.20
J10	Janela guilhotina	80	110	100	Vidro Blindex	1	0.88
J11	Janela fixa	150	110	100	Vidro Blindex	1	1.65
J12	Janela de correr 4 folhas	240	70	140	Vidro Blindex	2	1.68
J13	Janela de correr 2 folhas	240	70	140	Vidro Blindex	1	1.68
J14	Janela basculante	70	50	160	Vidro Blindex	3	0.35
J15	Janela de correr 2 folhas	180	100	110	Vidro Blindex	1	1.80
M1	Moldura de porta	180	210	-	Madeira	1	3.78
M2	Moldura de janela	210	90	120	Madeira	1	1.89
P1	Porta de abrir 2 folhas	300	250	-	Ferro	1	7.50
P2	Porta de abrir	90	210	-	Madeira	17	1.89
P3	Porta de abrir 2 folhas	300	210	-	Vidro Blindex	1	6.30
P4	Porta de abrir 2 folhas	180	210	-	Vidro Blindex	2	3.78
P5	Porta de abrir	120	210	-	Ferro	1	2.52
P6	Porta de abrir	90	180	-	Alumínio	2	1.62
P7	Porta de abrir	90	210	-	Vidro Blindex	8	1.89
P8	Porta de abrir	60	180	-	Alumínio	16	1.08
P9	Porta de abrir	80	210	-	Madeira	2	1.68
P10	Porta de abrir 2 folhas	100	180	-	Ferro	2	1.80
P11	Porta de abrir 2 folhas	210	210	-	Vidro Blindex	2	4.41
P12	Porta de abrir 2 folhas	150	180	-	Ferro	1	2.70
P13	Porta de abrir 2 folhas	120	210	-	Vidro Blindex	1	2.52
P14	Porta de abrir	90	210	-	Ferro	1	1.89
P15	Porta de abrir	100	210	-	Vidro Blindex	1	2.10
P16	Porta de abrir	80	210	-	Alumínio	3	1.68
PJ1	Porta-janela 4 folhas	300	210	-	Vidro Blindex	1	6.30

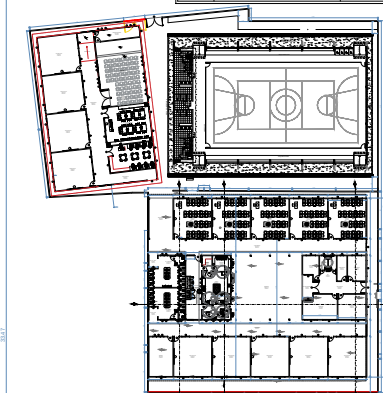

PLANTA BAIXA CONSTRUÇÃO - SETOR

ESCALA 1/500

PROPRIETÁRIO:	RESPONSÁVEL TÉCNICO:
 Prefeitura de DELMIRO GOUVEIA	 Eng. Civil e Seg. Trabalho CREA/RN 020187525-2
ÓRGÃO:	ÓRGÃO:

SEPLAN

SECRETARIA MUNICIPAL DE PLANEJAMENTO


PROJETO ARQUITETÔNICO

OBRA:	E.M.E.B. IRMÃ DULCE
PROJETO:	DEMOLIÇÃO E CONSTRUÇÃO DA E.M.E.B. IRMÃ DULCE
ENDEREÇO:	COHAB VELHA, DELMIRO GOUVEIA - AL
DESCRIÇÃO:	PLANTA BAIXA CONSTRUÇÃO- SALAS/PÁTIO; PLANTA BAIXA DE CONSTRUÇÃO DE SETOR.
RESPONSÁVEL TÉCNICO:	DATA: AG/2025
DESENHO:	


P02
P05

PLANTA BAIXA CONSTRUÇÃO- SALAS/PÁTIO


ESCALA 1/100

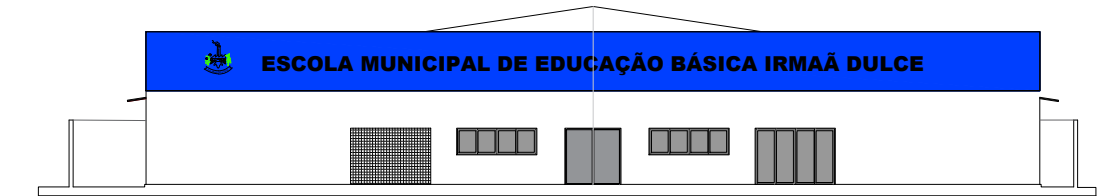


8 FACHADA PRINCIPAL
ESCALA 1/100

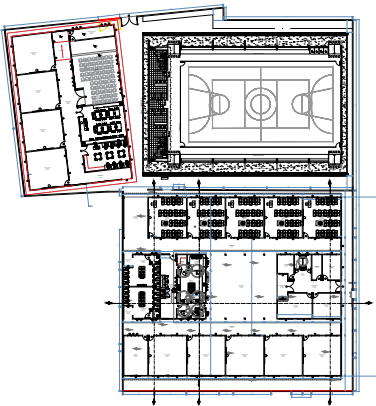


6 PLANTA BAIXA DE CONSTRUÇÃO DE SETOR
ESCALA 1/500

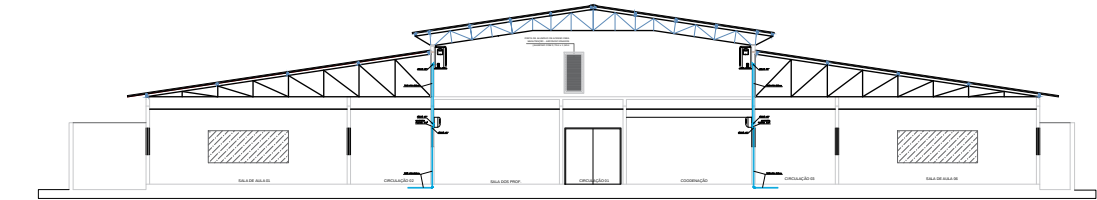

9 CORTE A - A
ESCALA 1/100

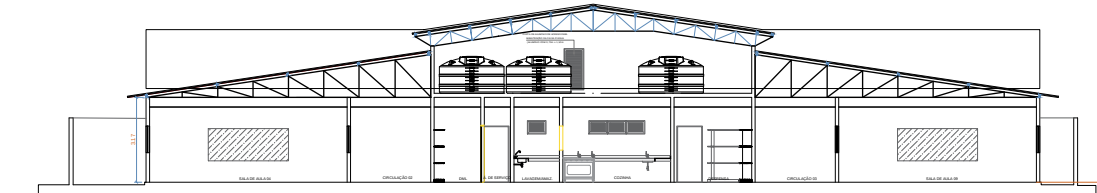

10 CORTE B - B
ESCALA 1/100

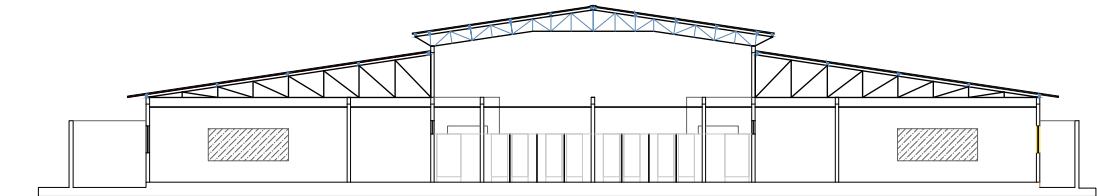

11 CORTE C - C
ESCALA 1/100




12 CORTE D - D
ESCALA 1/100


TABELA DE ESQUADRIAS							
COD	TIPO	LARGURA	ALTURA	PARAPEITO	MATERIAL	QTD	ÁREA (m²)
J1	Janela basculante	70	50	180	Vidro Blindex	45	0.35
J2	Janela basculante	150	50	180	Vidro Blindex	1	0.75
J3	Janela de correr 2 folhas	210	100	110	Vidro Blindex	45	2.10
J4	Janela de correr 2 folhas	150	100	110	Vidro Blindex	17	1.50
J5	Janela de correr 2 folhas	180	70	140	Vidro Blindex	2	1.26
J6	Janela de correr 4 folhas	300	100	110	Vidro Blindex	2	3.00
J7	Janela de correr 2 folhas	120	70	140	Vidro Blindex	1	0.84
J8	Janela fixa	180	110	100	Vidro Blindex	1	1.98
J9	Janela basculante	50	40	170	Vidro Blindex	3	0.20
J10	Janela guilhotina	80	110	100	Vidro Blindex	1	0.88
J11	Janela fixa	150	110	100	Vidro Blindex	1	1.65
J12	Janela de correr 4 folhas	240	70	140	Vidro Blindex	2	1.68
J13	Janela de correr 2 folhas	240	70	140	Vidro Blindex	1	1.68
J14	Janela basculante	70	50	160	Vidro Blindex	3	0.35
J15	Janela de correr 2 folhas	180	100	110	Vidro Blindex	1	1.80
M1	Moldura de porta	180	210	-	Madeira	1	3.78
M2	Moldura de janela	210	90	120	Madeira	1	1.89
P1	Porta de abrir 2 folhas	300	250	-	Ferro	1	7.50
P2	Porta de abrir	90	210	-	Madeira	17	1.89
P3	Porta de abrir 2 folhas	300	210	-	Vidro Blindex	1	6.30
P4	Porta de abrir 2 folhas	180	210	-	Vidro Blindex	2	3.78
P5	Porta de abrir	120	210	-	Ferro	1	2.52
P6	Porta de abrir	90	180	-	Alumínio	2	1.62
P7	Porta de abrir	90	210	-	Vidro Blindex	8	1.89
P8	Porta de abrir	60	180	-	Alumínio	16	1.08
P9	Porta de abrir	80	210	-	Madeira	2	1.68
P10	Porta de abrir 2 folhas	100	180	-	Ferro	2	1.80
P11	Porta de abrir 2 folhas	210	210	-	Vidro Blindex	2	4.41
P12	Porta de abrir 2 folhas	150	180	-	Ferro	1	2.70
P13	Porta de abrir 2 folhas	120	210	-	Vidro Blindex	1	2.52
P14	Porta de abrir	90	210	-	Ferro	1	1.89
P15	Porta de abrir	100	210	-	Vidro Blindex	1	2.10
P16	Porta de abrir	80	210	-	Alumínio	3	1.68
P17	Porta-janela 4 folhas	300	210	-	Vidro Blindex	1	6.30

PROPRIETÁRIO:	RESPONSÁVEL TÉCNICO:
 Prefeitura de DELMIRO GOUVEIA	 LUIZ CARLOS PEREIRA DE OLIVEIRA Eng. Civil e Seg. Trabalho CREA-RN 020187329-2
ÓRGÃO:	ÓRGÃO:

SEPLAN SECRETARIA MUNICIPAL DE PLANEJAMENTO	
PROJETO ARQUITETÔNICO	
OBRA: E.M.E.B. IRMÃ DULCE	
PROJETO: DEMOLIÇÃO E CONSTRUÇÃO DA E.M.E.B. IRMÃ DULCE	
ENDEREÇO: COAH VELHA, DELMIRO GOUVEIA - AL	
DESCRIÇÃO: FACHADA PRINCIPAL; CORTE A-A; CORTE B-B; CORTE C-C; CORTE D-D; PLANTA BAIXA DE CONSTRUÇÃO DE SETOR.	ESCALA: INDICADA
RESPONSÁVEL TÉCNICO:	DATA: AG/2025
DESENHO:	P03 P05



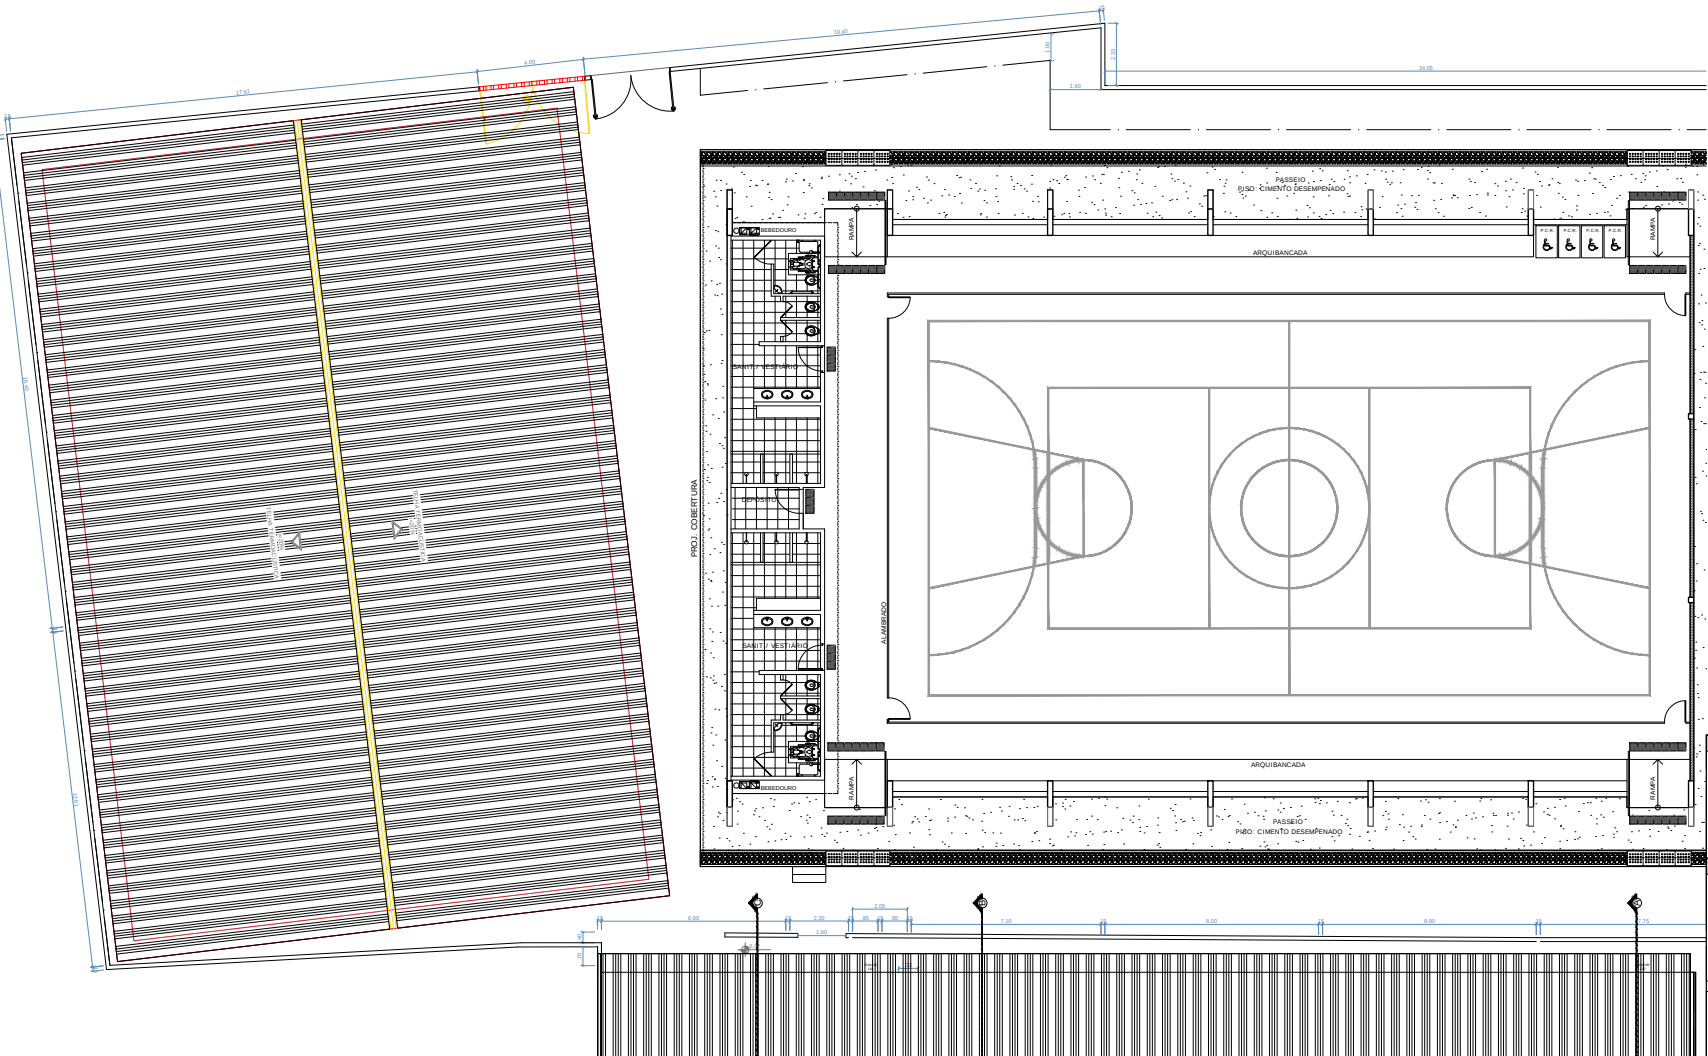


7 PLANTA BAIXA DE COBERTURA SEGUNDO BLOCO
ESCALA 1/100

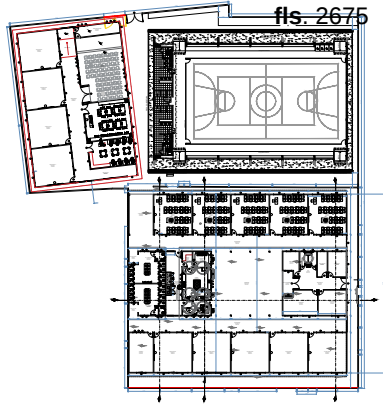


8 PLANTA BAIXA DE CONSTRUÇÃO DE SETOR
ESCALA 1/500

PROPRIETÁRIO:		RESPONSÁVEL TÉCNICO:	
 Prefeitura de DELMIRO GOUBEIA		 Lúcia Carolina Mendes Fortes Eng. Civil e Seg. Trabalho CREA/RN 020187325-2	
ÓRGÃO:		ÓRGÃO:	
SEPLAN SECRETARIA MUNICIPAL DE PLANEJAMENTO			
PROJETO ARQUITETÔNICO			
OBRA: E.M.E.B. IRMÃ DULCE			
PROJETO: DEMOLIÇÃO E CONSTRUÇÃO DA E.M.E.B. IRMÃ DULCE			
ENDEREÇO: COHAB VELHA, DELMIRO GOUVEIA - AL			
DESCRIÇÃO: PLANTA BAIXA DE COBERTURA SEGUNDO BLOCO; PLANTA BAIXA DE CONSTRUÇÃO DE SETOR.			ESCALA: INDICADA
RESPONSÁVEL TÉCNICO:		DATA: AG/2025	P04 P05
DESENHO:			

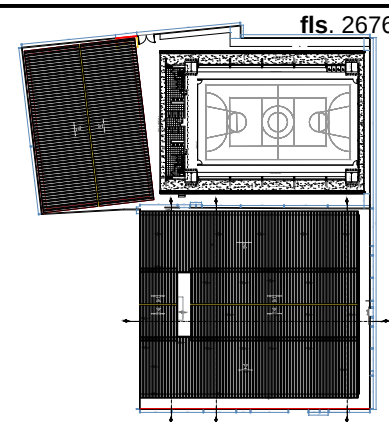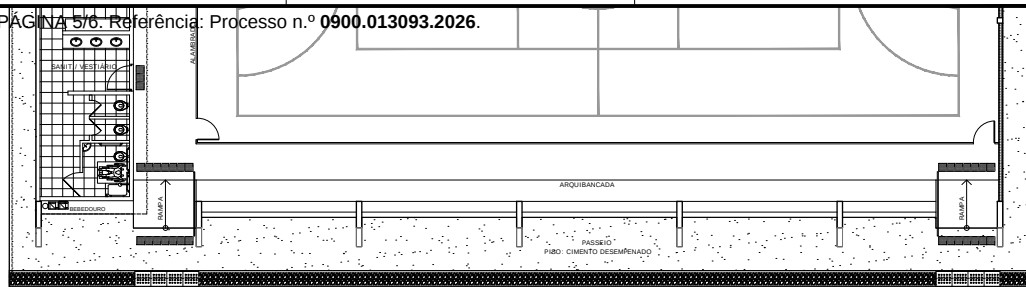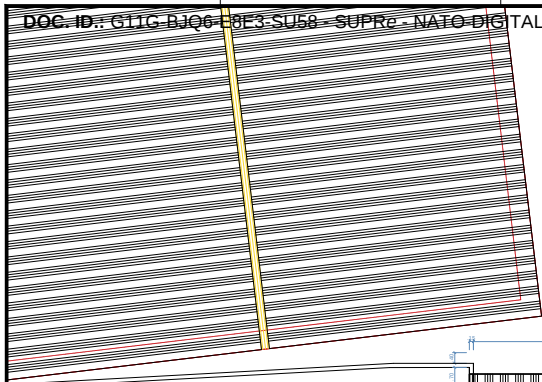


fls. 2676

11 PLANTA BAIXA EXECUTIVA DE COBERTURA
ESCALA 1/500

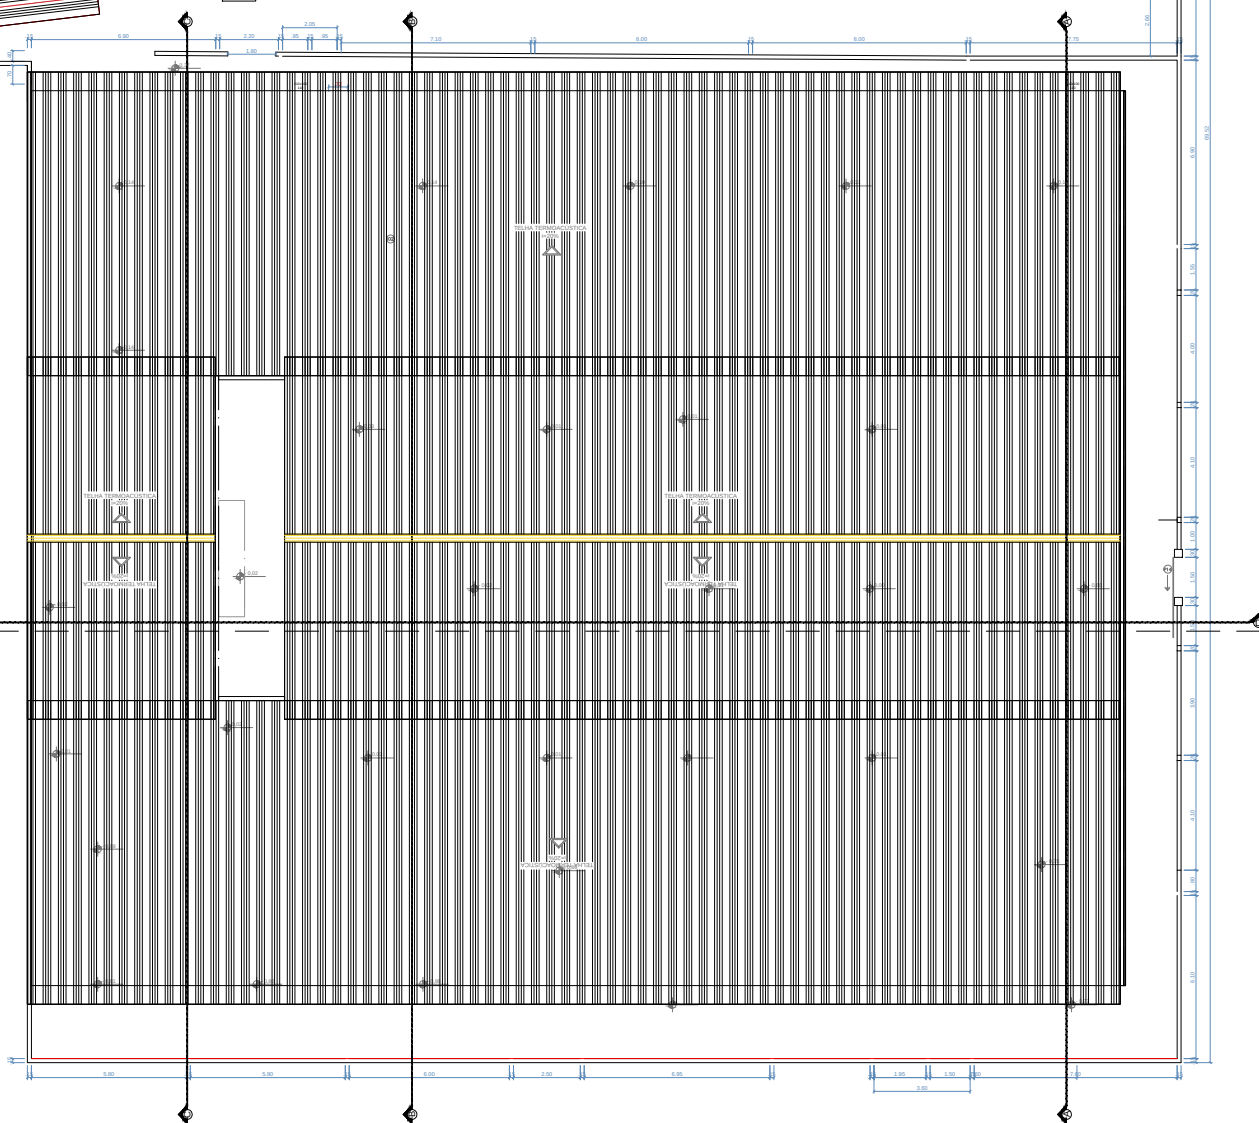

10 PLANTA BAIXA COBERTURA BLOCO PRINCIPAL
ESCALA 1/500

PROPRIETÁRIO:		RESPONSÁVEL TÉCNICO:	
 Prefeitura de DELMIRO GOUVEIA		 Luis Carlos Mendes Fortes Eng. Civil e Seg. Trabalho CREA/RN 025187525-2	
ÓRGÃO:		ÓRGÃO:	
SEPLAN SECRETARIA MUNICIPAL DE PLANEJAMENTO			
PROJETO ARQUITETÔNICO			
OBRA: E.M.E.B. IRMÃ DULCE			
PROJETO: DEMOLIÇÃO E CONSTRUÇÃO DA E.M.E.B. IRMÃ DULCE			
ENDEREÇO: COHAB VELHA, DELMIRO GOUVEIA - AL			
DESCRIÇÃO: PLANTA BAIXA EXECUTIVA BLOCO PRINCIPAL; PLANTA BAIXA EXECUTIVA DE COBERTURA.			ESCALA: INDICADA
RESPONSÁVEL TÉCNICO:		DATA: AG/2025	
DESENHO:		P05 P05	

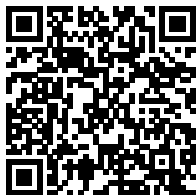

Código de verificação: **G11G-BJQ6-E8E3-SU58**

Documento capturado em 28/08/2026 17:59:42 (HORÁRIO DE BRASÍLIA - UTC-3)

Hash (SHA256): 2590410ae3b87f563263b902c68de1ab424c94a5634e9d797524a7d2715b3311

Valor Legal: ORIGINAL | Natureza: DOCUMENTO NATO-DIGITAL

<https://supre.delmirogouveia.al.gov.br/autenticidade/G11G-BJQ6-E8E3-SU58>.



Documento assinado eletronicamente por **ROBERIA GUEDES OLIVEIRA** (***.900.374-**),
Secretário(a) Adjunto(a) de Planejamento, de Desenvolvimento Econômico, Indústria e
Comércio, em 28/08/2026 17:59:42 (GMT-03:00), conforme fundamento no art. 4º, I, da Lei
nº 1.379/2022 de 19 de dezembro de 2022. IP: 177.87.106.105



Para verificar a validade da(s) assinatura(s), acesse o site <https://supre.delmirogouveia.al.gov.br/autenticidade> informando o identificador: **G11G-BJQ6-E8E3-SU58**.

Documento assinado digitalmente pelo Município de Delmiro Gouveia, conforme medida provisória n.º 2.200-2 de 24 de agosto de 2001. Sua autenticidade deverá ser confirmada no endereço: <https://validar.iti.gov.br>.