


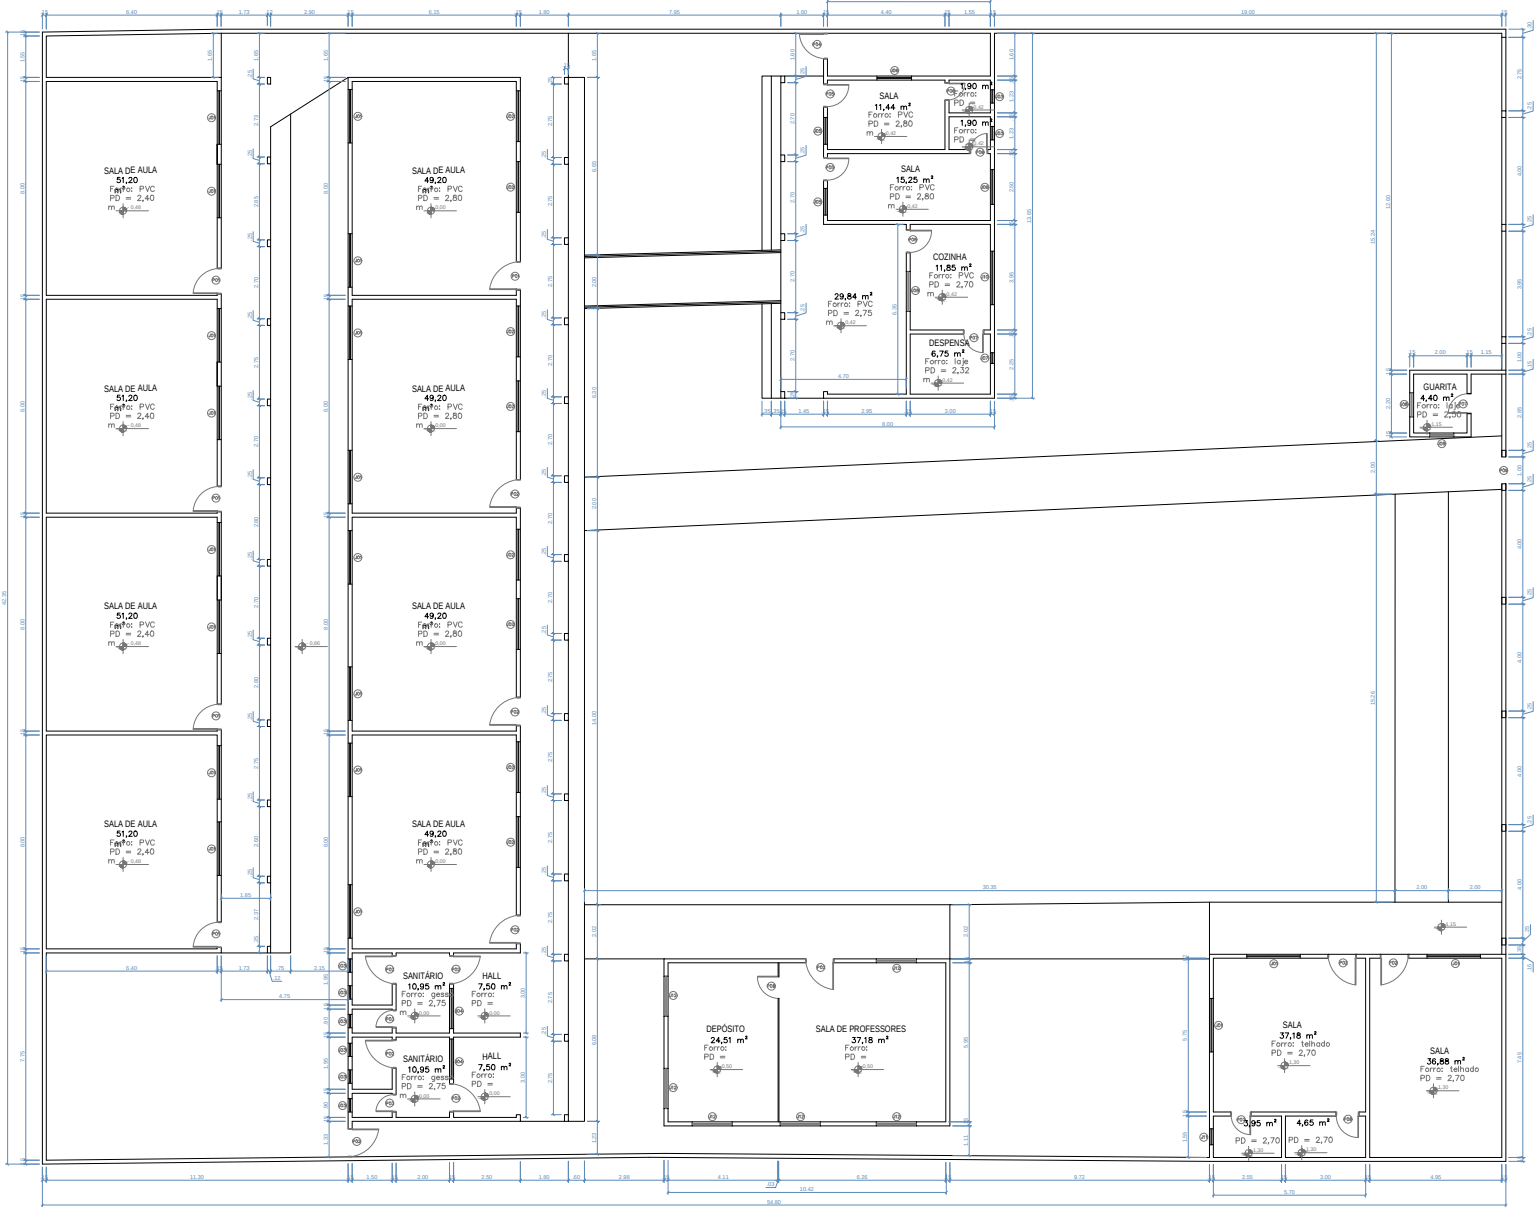

QUADRO DE ESQUADRIAS				
PORTAS				
Nº	LARGURA	ALTURA	MATERIAL	QNT
P1	0,90	2,10	Abri de madeira - oca	
P2	0,70	2,10	Abri de madeira - oca	
P3	0,60	2,10	Abri de madeira - oca	
P4	2,20	2,30	Grade de correr	
P5	0,90	2,20	Abri	
P6	1,05	2,10	Grade de abrir	
P7	0,80	2,10	Porta metálica	
P8	0,85	2,10	Abri de metal e vidro	
P9	0,60	1,05	Abri de madeira - almeida	
P10	0,70	2,10	Abri de madeira - almeida	
P11	2,20	2,70	Grade de correr	
P12	0,60	2,10	Abri de madeira - almeida	
P13	0,80	2,10	Abri de madeira - oca	
P14	1,50	2,10	Grade de correr	
P15	1,75	2,65	Grade de correr	
P16	0,80	2,10	Abri de madeira - oca	
P17	1,50	2,10	Grade de correr	
P18	1,75	2,65	Grade de correr	
P19	0,90	2,10	Abri de madeira - almeida	
P20	1,40	2,10	Grade de abrir	
P21	4,00	2,10	Porta metálica de abrir	

JANELAS				
Nº	DIMENSÕES	H DO PISO	MATERIAL	QNT
J1	2,00 x 0,50	1,60	Rescaldo de madeira e vidro	
J2	3,15 x 0,55	1,55	Cobogó	
J3	3,00 x 0,60	1,55	Metal e vidro de correr	
J4	2,25 x 0,50	1,60	Cobogó	
J5	2,00 x 0,35	2,00	Abertura	
J6	1,00 x 0,30	2,40	Abertura	
J7	0,55 x 0,30	2,30	Abertura	
J8	1,20 x 1,10	1,20	Correr de metal e vidro	
J9	2,00 x 0,60	1,70	Correr de metal e vidro	
J10	2,10 x 0,45	2,15	Cobogó	
J11	3,30 x 1,60	1,00	Varandona de metal e vidro	
J12	2,40 x 0,55	1,65	Cobogó	
J13	1,30 x 0,60	1,70	Cobogó	
J14	1,15 x 0,35	2,30	Cobogó	
J15	1,20 x 2,60	0,10	Cobogó	
J16	1,70 x 0,80	1,75	Varandona de metal e vidro	
J17	3,50 x 0,50	2,15	Cobogó	
J18	0,55 x 0,40	1,90	Abertura	
J19	0,70 x 0,55	2,10	Cobogó	
J20	0,55 x 0,45	1,70	Cobogó	
J21	1,40 x 0,30	1,45		
J22	0,40 x 0,60	1,70		
J23	1,20 x 1,15	1,05		
J24	0,50 x 0,50	2,00	Cobogó	
J25	1,50 x 1,10	0,90	Cobogó	
J26	2,00 x 0,50	1,60	Cobogó	
J27	1,00 x 0,50	1,60	Cobogó	
J28	1,50 x 0,50	1,60	Cobogó	
J29	4,00 x 0,50	1,60	Cobogó	

4

1 LEVANTAMENTO CADASTRAL - PLANTA BAIXA

ESCALA 1/100

PROPRIETÁRIO:	RESPONSÁVEL TÉCNICO:
 Prefeitura de DELMIRO GOUVEIA	 Luiz Carlos Ramos Torres Eng. Civil e Seg. Trabalho CREA-RN 022197525-2
ÓRGÃO:	ÓRGÃO:

SEPLAN SECRETARIA MUNICIPAL DE PLANEJAMENTO	
PROJETO ARQUITETÔNICO	
OBJETO: REFORMA DAS ESCOLAS	
PROJETO: PROJETO DE REFORMA DA ESCOLA MUNICIPAL DE EDUCAÇÃO BÁSICA NOÊMIA BANDEIRA	
ENDEREÇO: RUA PREFEITO JOAQUIM CORREIA E SILVA, S/N - DESVIO	
DESCRIÇÃO:	ESCALA:
LEVANTAMENTO CADASTRAL - PLANTA BAIXA:	INDICAÇÃO
RESPONSÁVEL TÉCNICO:	DATA:
LUIZ CARLOS RAMOS TORRES	NOV/2025
DESENHO: MARCOS GAMA; GABRIEL SOUZA; LUCAS SOUZA; ROBERTA	

P01
P07



LEGENDA DE REFORMA

- EXISTENTE
- DEMOLIR
- CONSTRUIR


2 PLANTA DE REFORMA

ESCALA: 1/200

PROPRIETÁRIO:	RESPONSÁVEL TÉCNICO:
 Prefeitura de DELMIRO GOUVEIA	 Luiz Carlos Ramos Torres Eng. Civil e Seg. Trabalho CREA-RN 029197529-2
ÓRGÃO:	ÓRGÃO:

SEPLAN SECRETARIA MUNICIPAL DE PLANEJAMENTO	
PROJETO ARQUITETÔNICO	
OBJETO: REFORMA DAS ESCOLAS	
PROJETO: PROJETO DE REFORMA DA ESCOLA MUNICIPAL DE EDUCAÇÃO BÁSICA NOÊMIA BANDEIRA	
ENDEREÇO: RUA PREFEITO JOAQUIM CORREIA E SILVA, S/N - DESVIO	
DESCRIÇÃO:	ESCALA:
PLANTA BAIXA DE REFORMA:	INDICADA
RESPONSÁVEL TÉCNICO:	DATA:
LUIZ CARLOS RAMOS TORRES	NOV/2025
DESENHO: MARCOS GAMA; GABRIEL SOUZA; LUCAS SOUZA; ROBERTA	

P02
P07

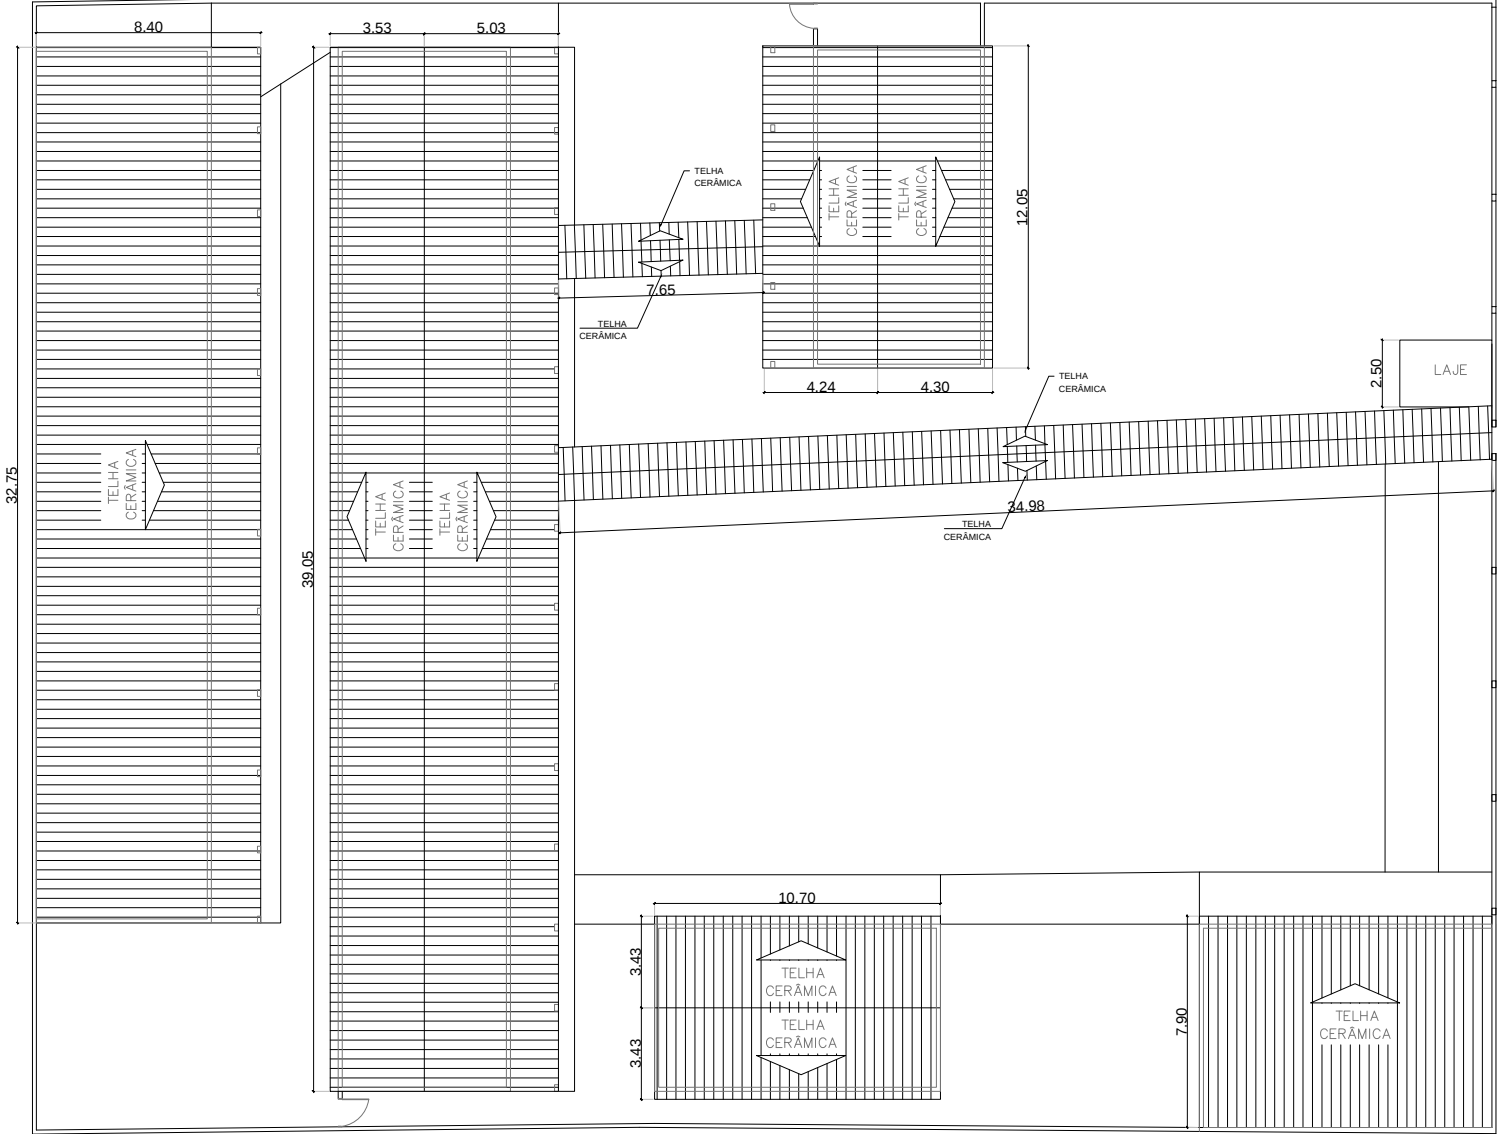


4 COBERTURA - EXISTENTE
ESCALA: 1/200

PROPRIETÁRIO:	RESPONSÁVEL TÉCNICO:
 Prefeitura de DELMIRO GOUVEIA	 Luiz Carlos Ramos Torres Eng. Civil e Seg. Trabalho CREA-RN 029197529-2
ÓRGÃO:	ÓRGÃO:

SEPLAN SECRETARIA MUNICIPAL DE PLANEJAMENTO	
PROJETO ARQUITETÔNICO	
OBRA: REFORMA DAS ESCOLAS	
PROJETO: PROJETO DE REFORMA DA ESCOLA MUNICIPAL DE EDUCAÇÃO BÁSICA NOÊMIA BANDEIRA	
ENDEREÇO: RUA PREFEITO JOAQUIM CORREIA E SILVA, S/N - DESVIO	
DESCRIÇÃO: COBERTURA - EXISTENTE	ESCALA: INDICADA
RESPONSÁVEL TÉCNICO: LUIZ CARLOS RAMOS TORRES	DATA: NOV/2025
DESENHO: MARCOS GAMA; GABRIEL SOUZA; LUCAS SOUZA; ROBERTA	


P04
P07

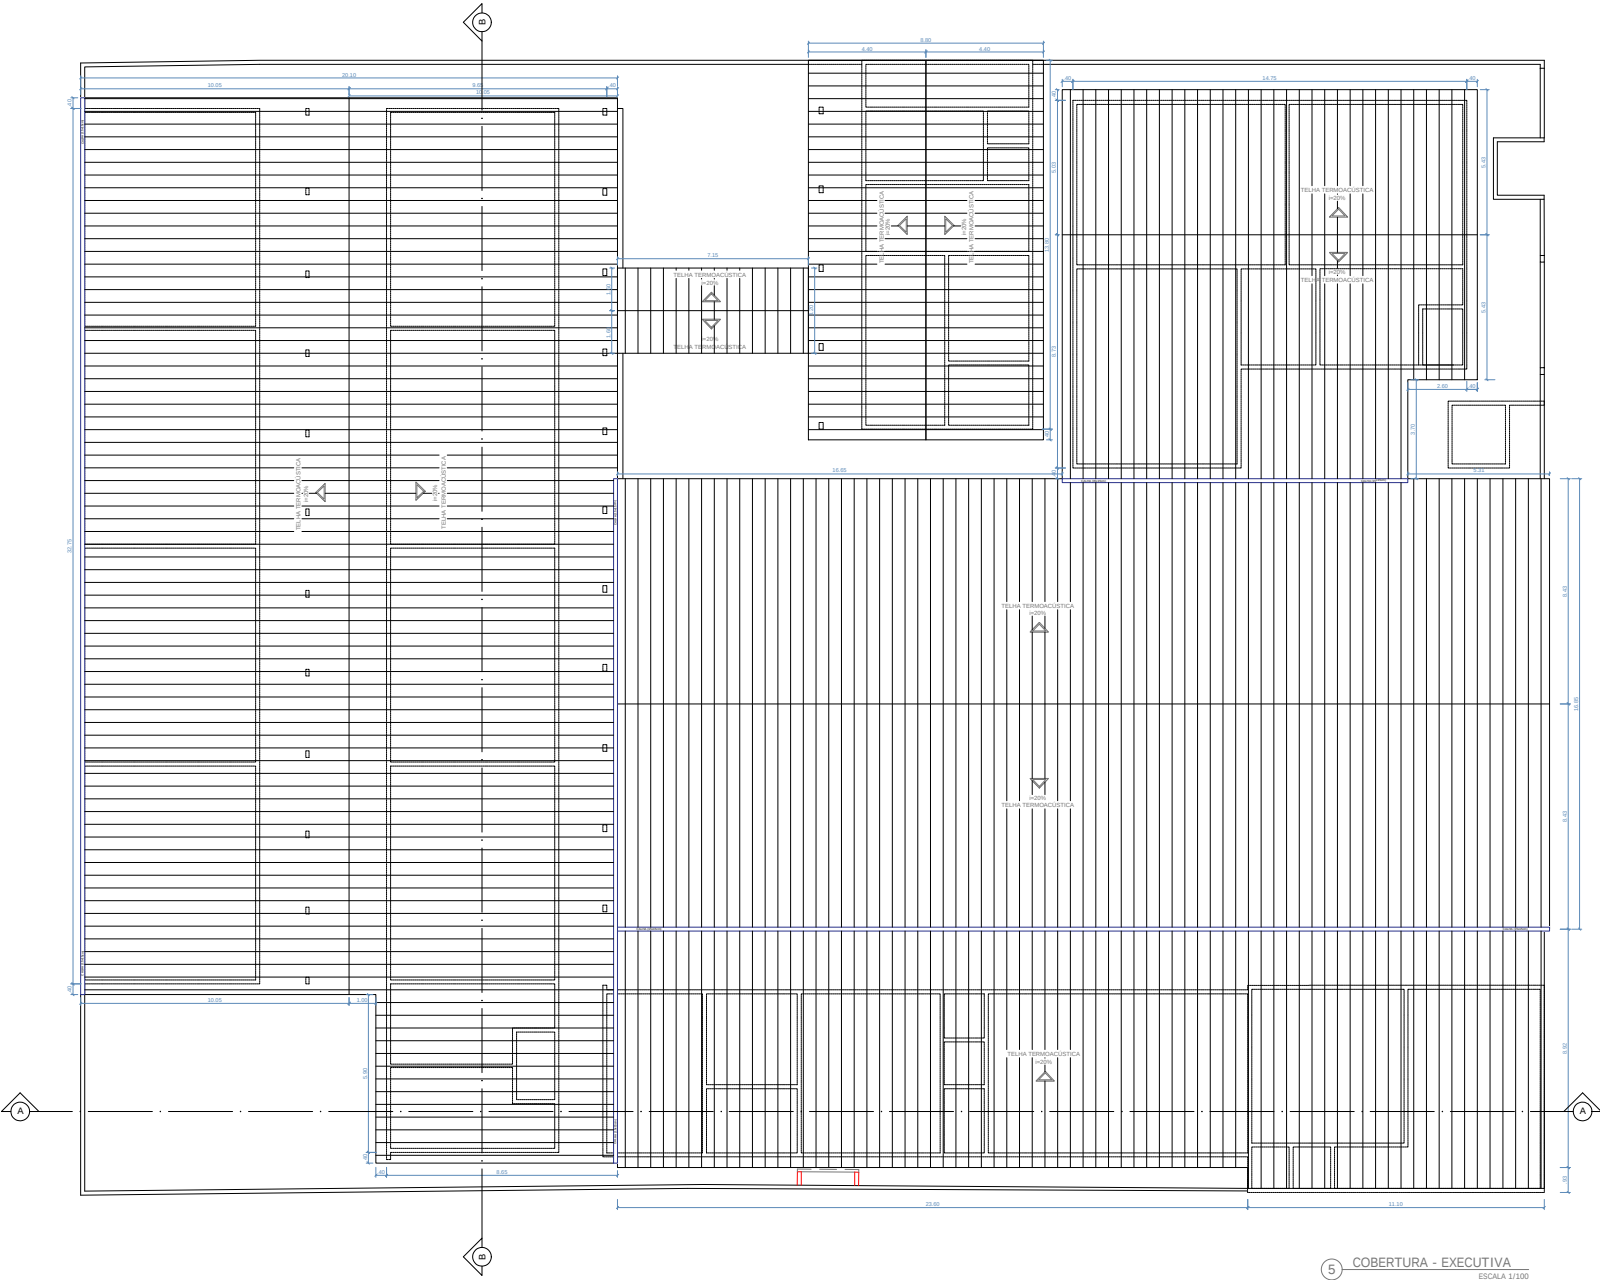


PROPRIETÁRIO:	RESPONSÁVEL TÉCNICO:
 Prefeitura de DELMIRO GOUVEIA	 Luiz Carlos Ramos Torres Eng. Civil e Seg. Trabalho CREA-RN 029197529-2
ÓRGÃO:	ÓRGÃO:

SEPLAN SECRETARIA MUNICIPAL DE PLANEJAMENTO	
PROJETO ARQUITETÔNICO	
OBRA: REFORMA DAS ESCOLAS	
PROJETO: PROJETO DE REFORMA DA ESCOLA MUNICIPAL DE EDUCAÇÃO BÁSICA NOÊMIA BANDEIRA	
ENDEREÇO: RUA PREFEITO JOAQUIM CORREIA E SILVA, S/N - DESVIO	
DESCRIÇÃO:	ESCALA:
COBERTURA - EXECUTIVA	INDICADA
RESPONSÁVEL TÉCNICO:	DATA:
LUÍZ CARLOS RAMOS TORRES	NOV/2025
DESENHO: MARCOS GAMA; GABRIEL SOUZA; LUCAS SOUZA; ROBERTA	


P05
P07

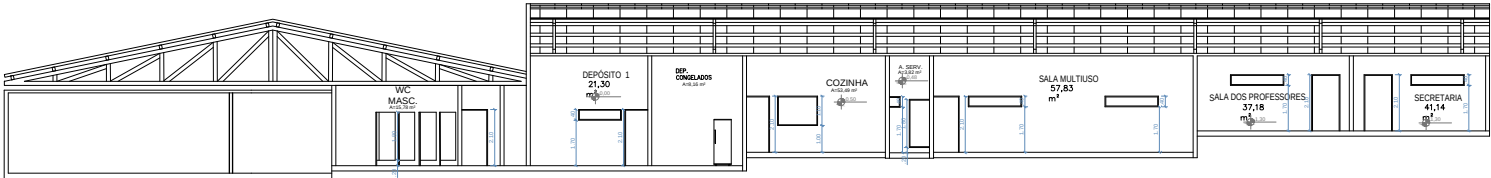

4 CORTE A-A ESCALA 1/100

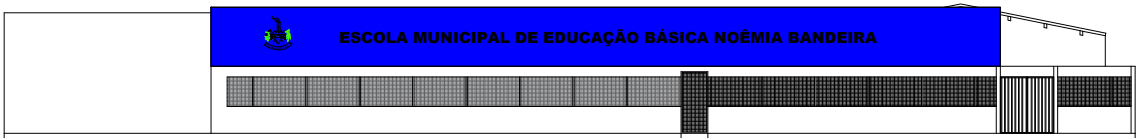

5 FACHADA ESCALA 1/100

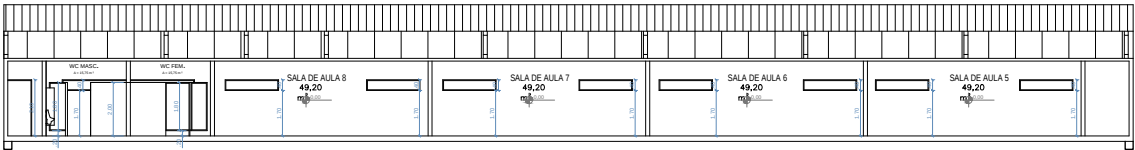


6 CORTE B-B ESCALA 1/100

PROPRIETÁRIO:	RESPONSÁVEL TÉCNICO:
 Prefeitura de DELMIRO GOUEIA	 Luiz Carlos Ramos Torres Eng. Civil e Seg. Trabalho CREA-RN 022197525-2
ÓRGÃO:	ÓRGÃO:

SEPLAN SECRETARIA MUNICIPAL DE PLANEJAMENTO	
PROJETO ARQUITETÔNICO	
OBJETO: REFORMA DAS ESCOLAS	
PROJETO: PROJETO DE REFORMA DA ESCOLA MUNICIPAL DE EDUCAÇÃO BÁSICA NOÊMIA BANDEIRA	
ENDEREÇO: RUA PREFEITO JOAQUIM CORREIA E SILVA, S/N - DESVIO	
DESCRIÇÃO:	ESCALA:
CORTES E FACHADA FRONTAL	INDICADA
RESPONSÁVEL TÉCNICO:	DATA:
LUIZ CARLOS RAMOS TORES	NOV/2025
DESENHO: CARLOS GAMA; GABRIEL SOUZA; LUCAS SOUZA; ROBERTA	

P06
P07

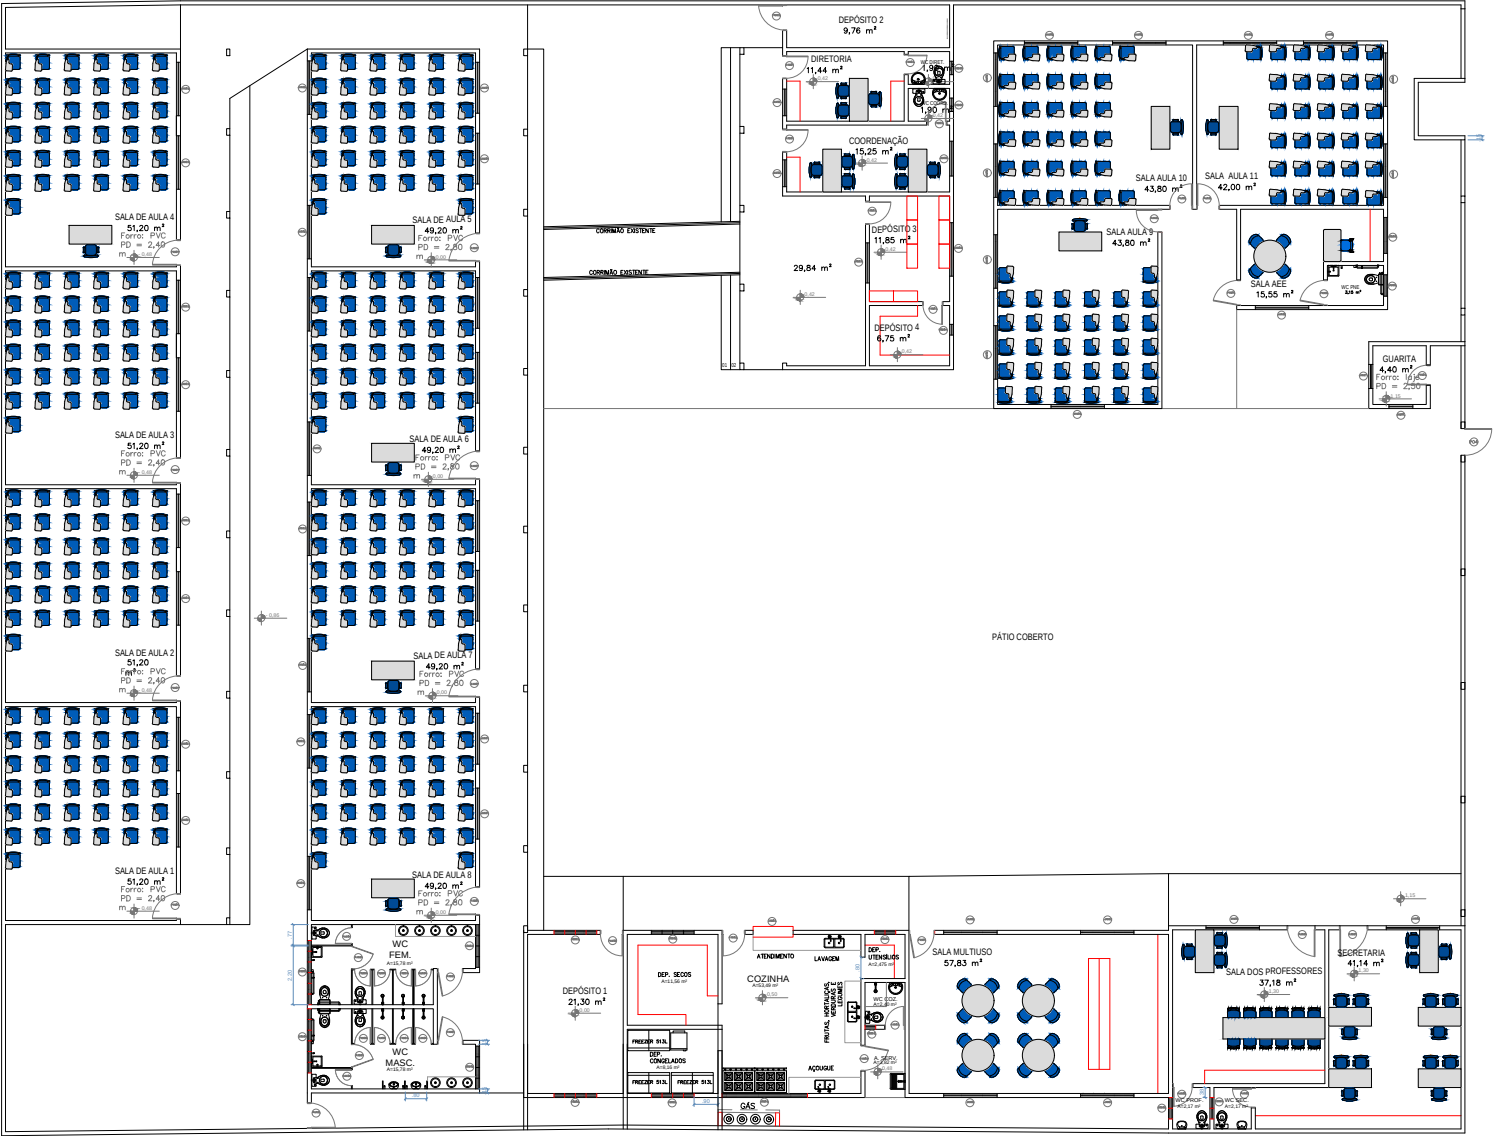

2 PLANTA BAIXA DE LAYOUT
ESCALA 1:100

PROPRIETÁRIO:	RESPONSÁVEL TÉCNICO:
 Prefeitura de DELMIRO GOUVEIA	 Luiz Carlos Ramos Torres Eng. Civil e Seg. Trabalho CREA-RN 020197525-2
ÓRGÃO:	ÓRGÃO:

SEPLAN SECRETARIA MUNICIPAL DE PLANEJAMENTO	
PROJETO ARQUITETÔNICO	
OBJETO: REFORMA DAS ESCOLAS	
PROJETO: PROJETO DE REFORMA DA ESCOLA MUNICIPAL DE EDUCAÇÃO BÁSICA NOÊMIA BANDEIRA	
ENDEREÇO: RUA PREFEITO JOAQUIM CORREIA E SILVA, S/N - DESVIO	
DESCRIÇÃO:	ESCALA:
PLANTA BAIXA DE LAYOUT:	INDICADA
RESPONSÁVEL TÉCNICO:	DATA:
LUIZ CARLOS RAMOS TORRES	NOV/2025
DESENHO:	
MARCOS GAMA; GABRIEL SOUZA; LUCAS SOUZA	

P07
P07



Código de verificação: **7H1P-99D3-2HJA-7AU9**

Documento capturado em 28/08/2026 16:43:22 (HORÁRIO DE BRASÍLIA - UTC-3)

Hash (SHA256): 611b3a6fdc04068031fe6813e2fa250aaa919dd9b6fdb24d5db38eb2d1d09fe8

Valor Legal: ORIGINAL | Natureza: DOCUMENTO NATO-DIGITAL

<https://supre.delmirogouveia.al.gov.br/autenticidade/7H1P-99D3-2HJA-7AU9>.



Documento assinado eletronicamente por **ROBERIA GUEDES OLIVEIRA** (***.900.374-**),
Secretário(a) Adjunto(a) de Planejamento, de Desenvolvimento Econômico, Indústria e
Comércio, em 28/08/2026 16:43:22 (GMT-03:00), conforme fundamento no art. 4º, I, da Lei
nº 1.379/2022 de 19 de dezembro de 2022. IP: 177.87.106.105



Para verificar a validade da(s) assinatura(s), acesse o site <https://supre.delmirogouveia.al.gov.br/autenticidade> informando o identificador: **7H1P-99D3-2HJA-7AU9**.

Documento assinado digitalmente pelo Município de Delmiro Gouveia, conforme medida provisória n.º 2.200-2 de 24 de agosto de 2001. Sua autenticidade deverá ser confirmada no endereço: <https://validar.iti.gov.br>.