


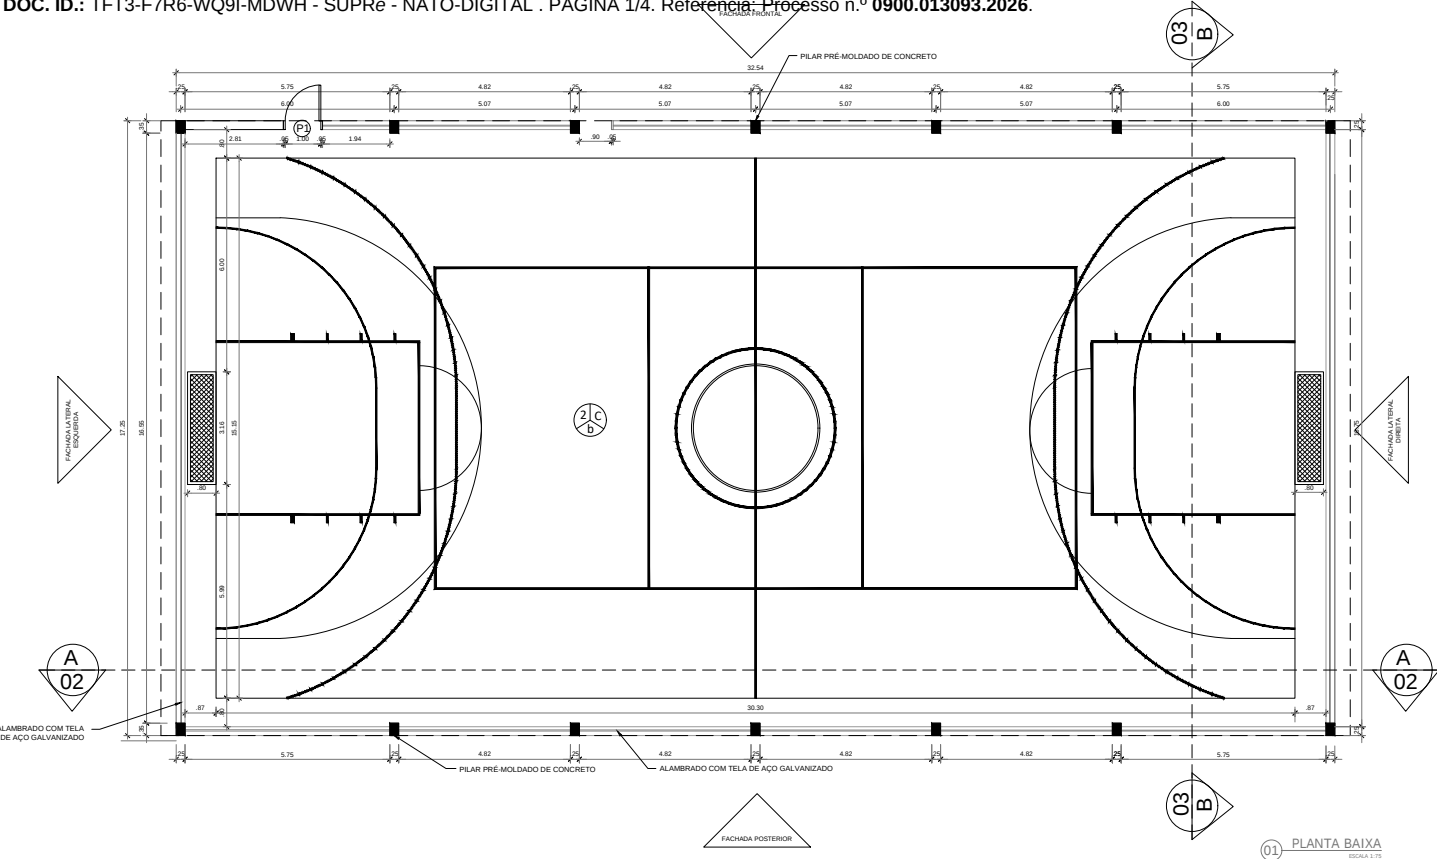


02 IMPLANTAÇÃO
ESCALA 1:500


QUADRO DE ESQUADRIAS				
PORTAS				
CÓD	QT	LARGURA	ALTURA	PEITORIL
P01	1	1,00	2,00	0,10
		DESCRIÇÃO		
		Porta de abrir em metal com 1 folha		

ESPECIFICAÇÃO DE MATERIAIS


- PISO:**
1 - PISO EM CERÂMICA PEI V 45X45 NA COR BRANCA
2 - PISO EM CONCRETO QUADRA
- PARADE:**
A - CERÂMICA PEI V 33X50 NA COR BRANCA DO PISO AO TETO
B - TEXTURA ACRÍLICA
C - PINTURA ACRÍLICA SOBRE MASSA ACRÍLICA
- TETO:**
a - FORRO EM PVC
b - TELHA TRAPEZOIDAL METÁLICA

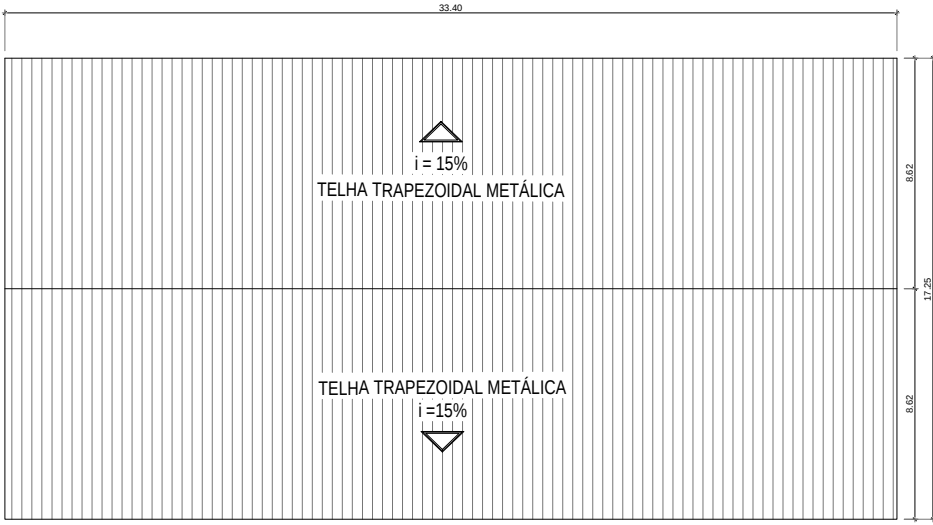


03 PLANTA DE COBERTA
ESCALA 1:100

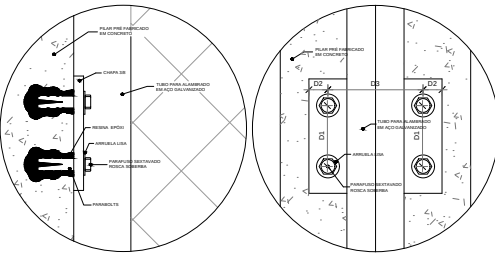

04 DETALHE 04
ESCALA 1:50

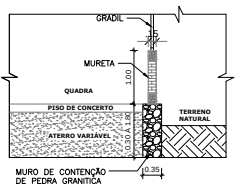

5 DET. DO MURO DE CONTENÇÃO
ESCALA 1:50




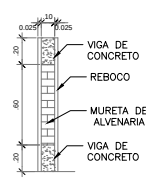


6 DET. DA MURETA
ESCALA 1:50

PROPRIETÁRIO:	RESPONSÁVEL TÉCNICO:
 Prefeitura de DELMIRO GOUVEIA	 LUIZ CARLOS RAMOS TORRES Eng. Civil e Seg. Trabalho CREA- RN 020197526-2
ÓRGÃO:	ÓRGÃO:

SEPLAN SECRETARIA MUNICIPAL DE PLANEJAMENTO	
PROJETO ARQUITETÔNICO	
OBRA:	QUADRA DE ESPORTES DA ESCOLA MANOEL MENEZES
PROJETO:	PROJETO ARQUITETÔNICO DE QUADRA DE ESPORTE
ENDEREÇO:	ASSENTAMENTO JUREMA, S/N, DELMIRO GOUVEIA - AL
DESCRIÇÃO:	PLANTA BAIXA ; IMPLANTAÇÃO; PLANTA DE COBERTA; DETALHE 04; DET. DO MURO DE CONTENÇÃO; DET. DA MURETA.
RESPONSÁVEL TÉCNICO:	DATA:
LUIZ CARLOS RAMOS TORRES	SET/2025
DESENHO:	MARCOS GAMA


P01
P03

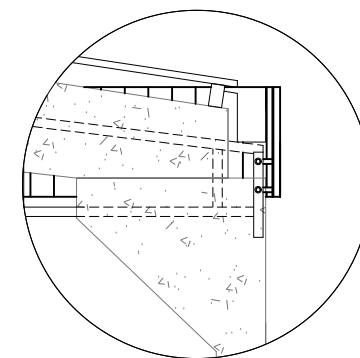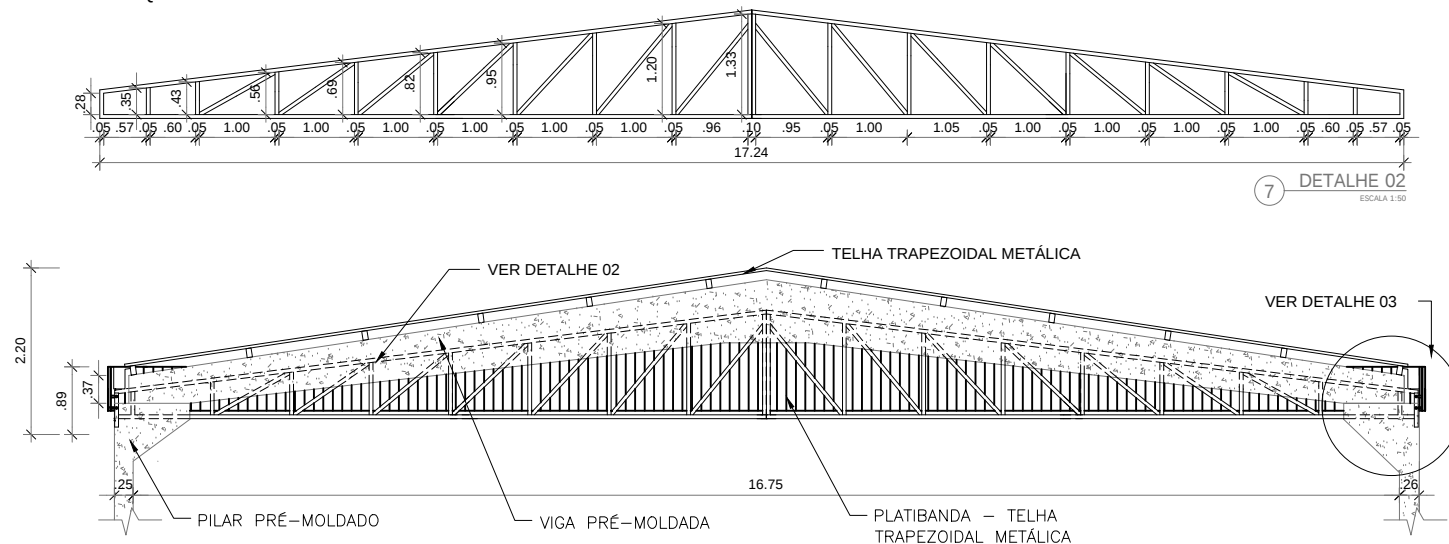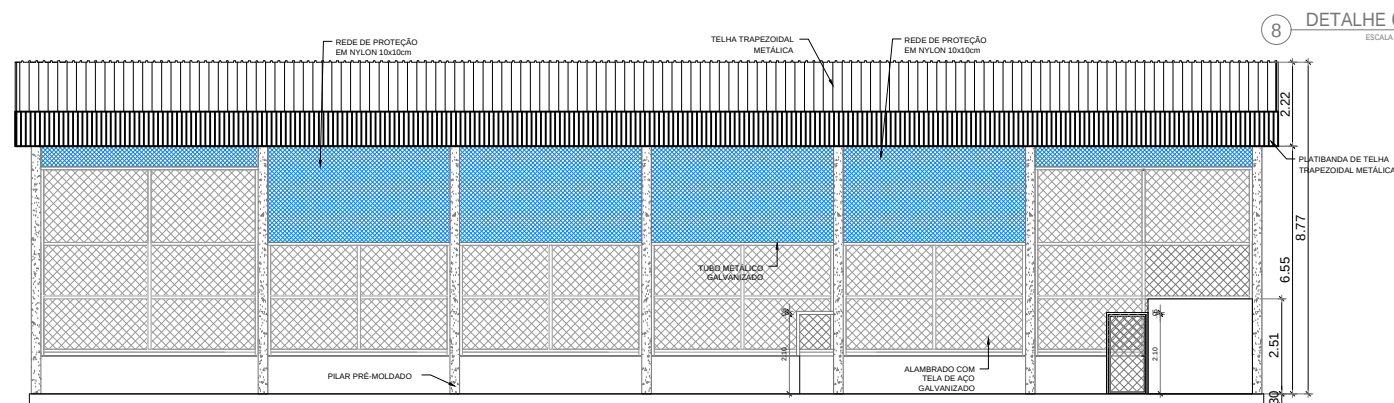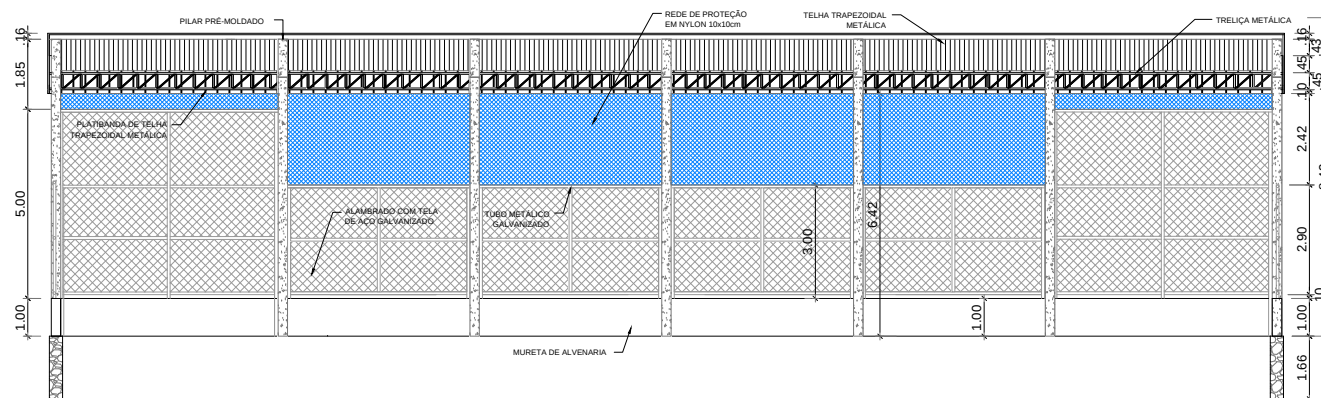11 DETALHE 03
ESCALA 1:209 FACHADA FRONTAL
ESCALA 1:100


PROPRIETÁRIO:	RESPONSÁVEL TÉCNICO:
 Prefeitura de DELMIRO GOUVEIA	 Luiz Carlos Ramos Torres Eng. Civil e Seg. Trabalho CREA: RN 020197529-2
ÓRGÃO:	ÓRGÃO:

SEPLAN SECRETARIA MUNICIPAL DE PLANEJAMENTO	
PROJETO ARQUITETÔNICO	
OBRA:	QUADRA DE ESPORTES DA ESCOLA MANOEL MENEZES
PROJETO:	PROJETO ARQUITETÔNICO DE QUADRA DE ESPORTE
ENDEREÇO:	ASSENTAMENTO JUREMA, S/N, DELMIRO GOUVEIA - AL
DESCRIÇÃO:	DETALHE 01; DETALHE 02; DETALHE 03; FACHADA FRONTAL; CORTE AA.
RESPONSÁVEL TÉCNICO:	DATA:
LUIZ CARLOS RAMOS TORRES	SET/2025
DESENHO:	MARCOS GAMA
INDICADA	


P02
P03

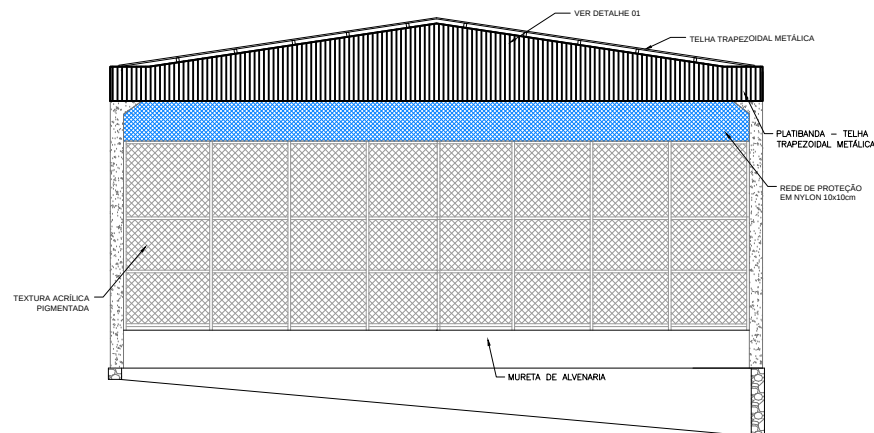


12 FACHADA LATERAL DIREITA
ESCALA 1:100

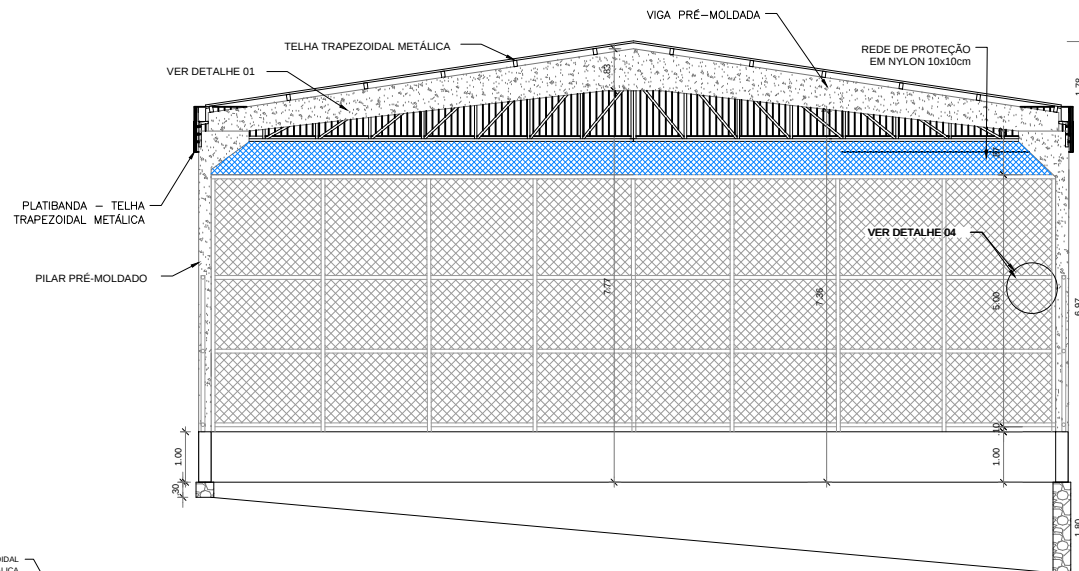

13 CORTE BB
ESCALA 1:75

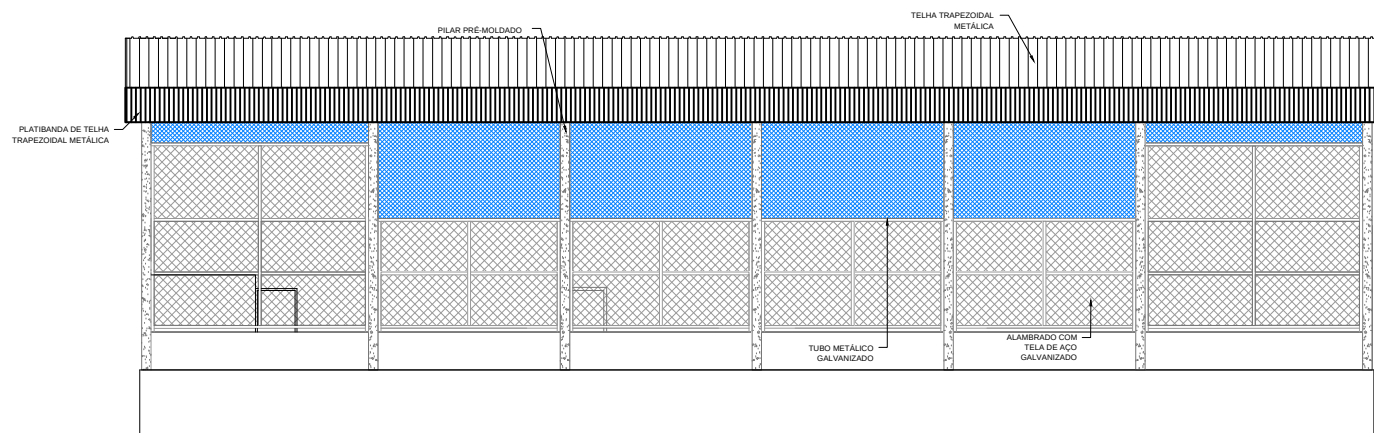

14 FACHADA POSTERIOR
ESCALA 1:100

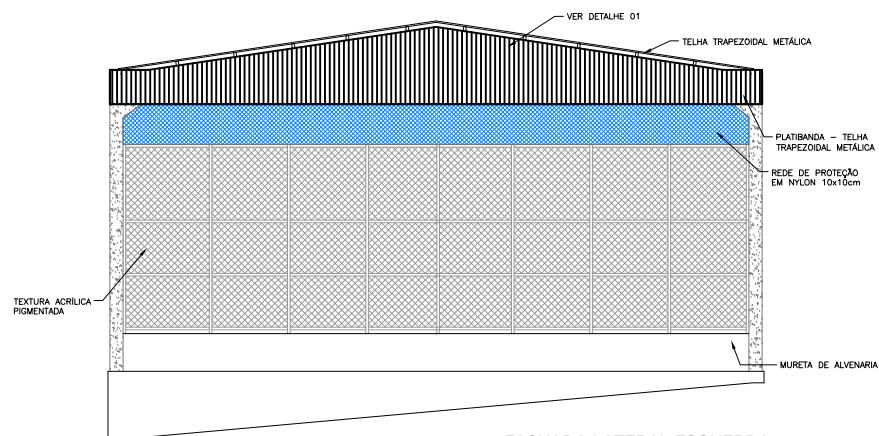

15 FACHADA LATERAL ESQUERDA
ESCALA 1:100

PROPRIETÁRIO:	RESPONSÁVEL TÉCNICO:
 Prefeitura de DELMIRO GOUVEIA	 Luiz Carlos Ramos Torres Eng. Civil e Seg. Trabalho CREA-RN 020197528-2
ÓRGÃO:	ÓRGÃO:

SEPLAN SECRETARIA MUNICIPAL DE PLANEJAMENTO		
PROJETO ARQUITETÔNICO		
OBRA:	QUADRA DE ESPORTES DA ESCOLA MANOEL MENEZES	
PROJETO:	PROJETO ARQUITETÔNICO DE QUADRA DE ESPORTE	
ENDEREÇO:	ASSENTAMENTO JUREMA, S/N, DELMIRO GOUVEIA - AL	
DESCRIÇÃO:	FACHADA LATERAL DIREITA; CORTE BB; FACHADA POSTERIOR; FACHADA LATERAL ESQUERDA.	ESCALA: INDICADA
RESPONSÁVEL TÉCNICO:	DATA:	P03 P03
LUIZ CARLOS RAMOS TORRES	SET/2025	
DESENHO:	MARCOS GAMA	



Código de verificação: **TFT3-F7R6-WQ9I-MDWH**

Documento capturado em 31/08/2026 08:29:15 (HORÁRIO DE BRASÍLIA - UTC-3)

Hash (SHA256): 4bb237670de6c6507d189c433cf404611bea98eba42eb201644dcd07cdfcc3bb

Valor Legal: ORIGINAL | Natureza: DOCUMENTO NATO-DIGITAL

<https://supre.delmirogouveia.al.gov.br/autenticidade/TFT3-F7R6-WQ9I-MDWH>.



Documento assinado eletronicamente por **ROBERIA GUEDES OLIVEIRA** (***.900.374-**),
Secretário(a) Adjunto(a) de Planejamento, de Desenvolvimento Econômico, Indústria e
Comércio, em 31/08/2026 08:29:15 (GMT-03:00), conforme fundamento no art. 4º, I, da Lei
nº 1.379/2022 de 19 de dezembro de 2022. IP:177.87.106.105



Para verificar a validade da(s) assinatura(s), acesse o site <https://supre.delmirogouveia.al.gov.br/autenticidade> informando o identificador: **TFT3-F7R6-WQ9I-MDWH**.

Documento assinado digitalmente pelo Município de Delmiro Gouveia, conforme medida provisória n.º 2.200-2 de 24 de agosto de 2001. Sua autenticidade deverá ser confirmada no endereço: <https://validar.iti.gov.br>.