





01 IMAGEM AÉREA
ESCALA 1:250

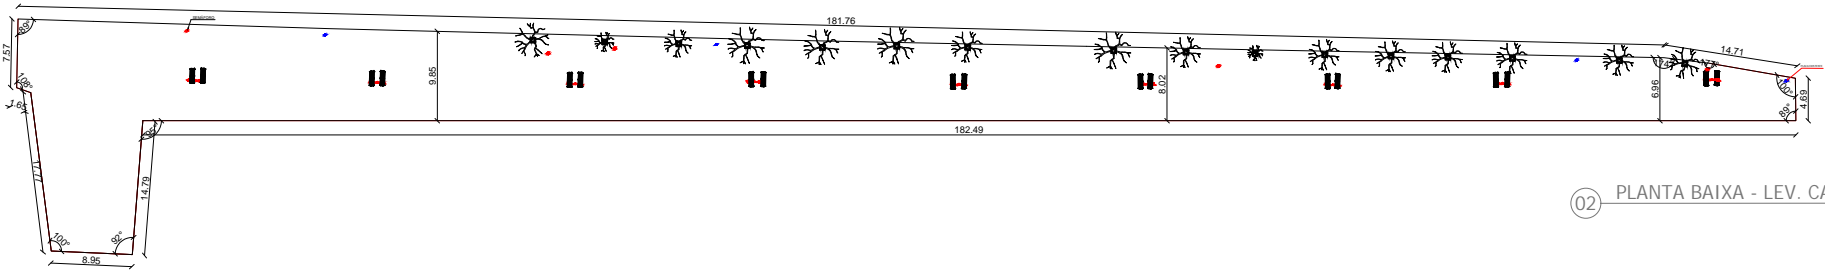

02 PLANTA BAIXA - LEV. CADASTRAL
ESCALA 1:200

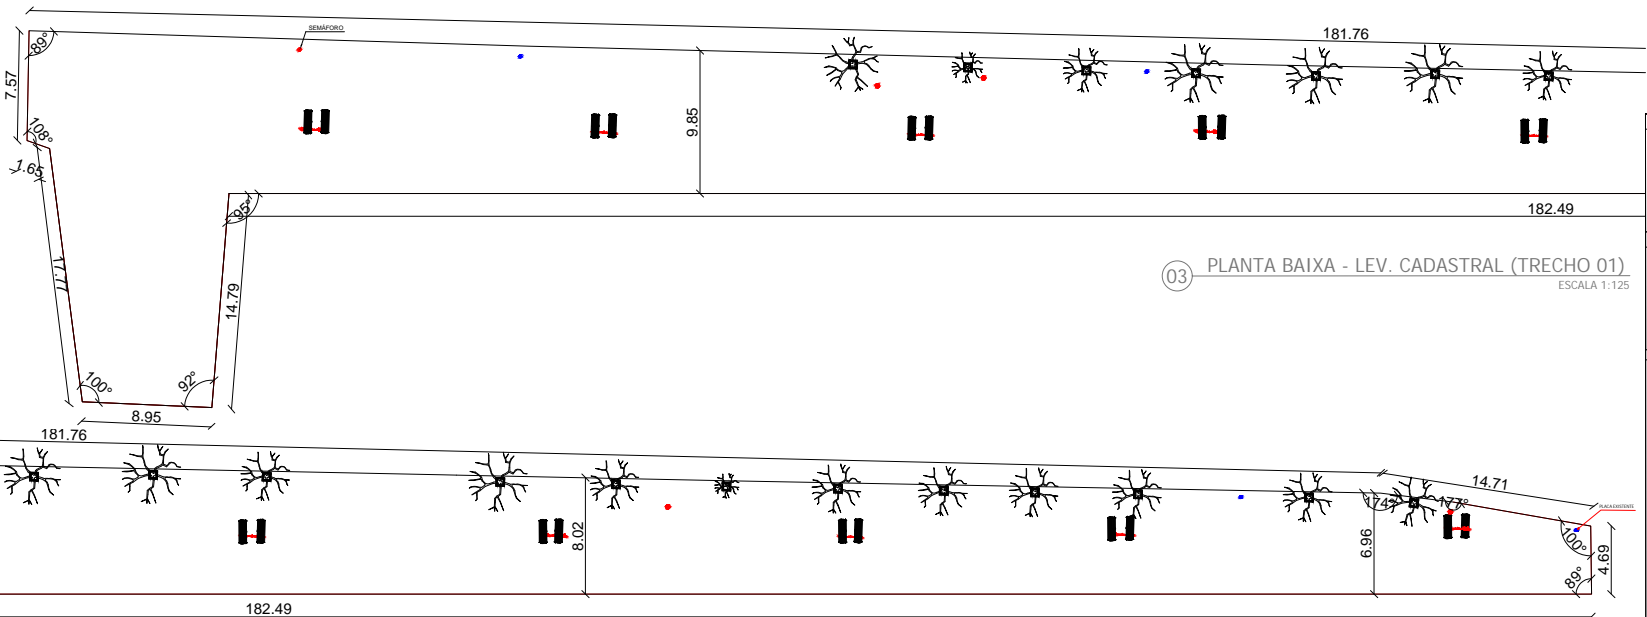


03 PLANTA BAIXA - LEV. CADASTRAL (TRECHO 01)
ESCALA 1:125

04 PLANTA BAIXA - LEV. CADASTRAL (TRECHO 02)
ESCALA 1:125


PROPRIETÁRIO:	RESPONSÁVEL TÉCNICO:	
 Prefeitura de DELMIRO GOUEIA	 Luis Carlos Ramos Torres Eng. Civil e Eng. Topógrafo CREA: RN 020197526-2	
OBRA:	INDICAÇÃO:	
ESTACIONAMENTO DO CALÇADÃO		
PROJETO:	REFORMA DO CALÇADÃO DO CENTRO DE DELMIRO GOUEIA	
ENDEREÇO:	AV. CASTELO BRANCO, CENTRO, DELMIRO GOUEIA - AL	
DESCRIÇÃO:	IMAGEM AÉREA; PLANTA BAIXA - LEV. CADASTRAL; PLANTA BAIXAS - TRECHOS	ESCALA: INDICADA
RESPONSÁVEL TÉCNICO:	DATA:	
LUIS CARLOS RAMOS TORRES	MAR/2026	
DESENHO:	MARCOS GAMA	

P01
P03

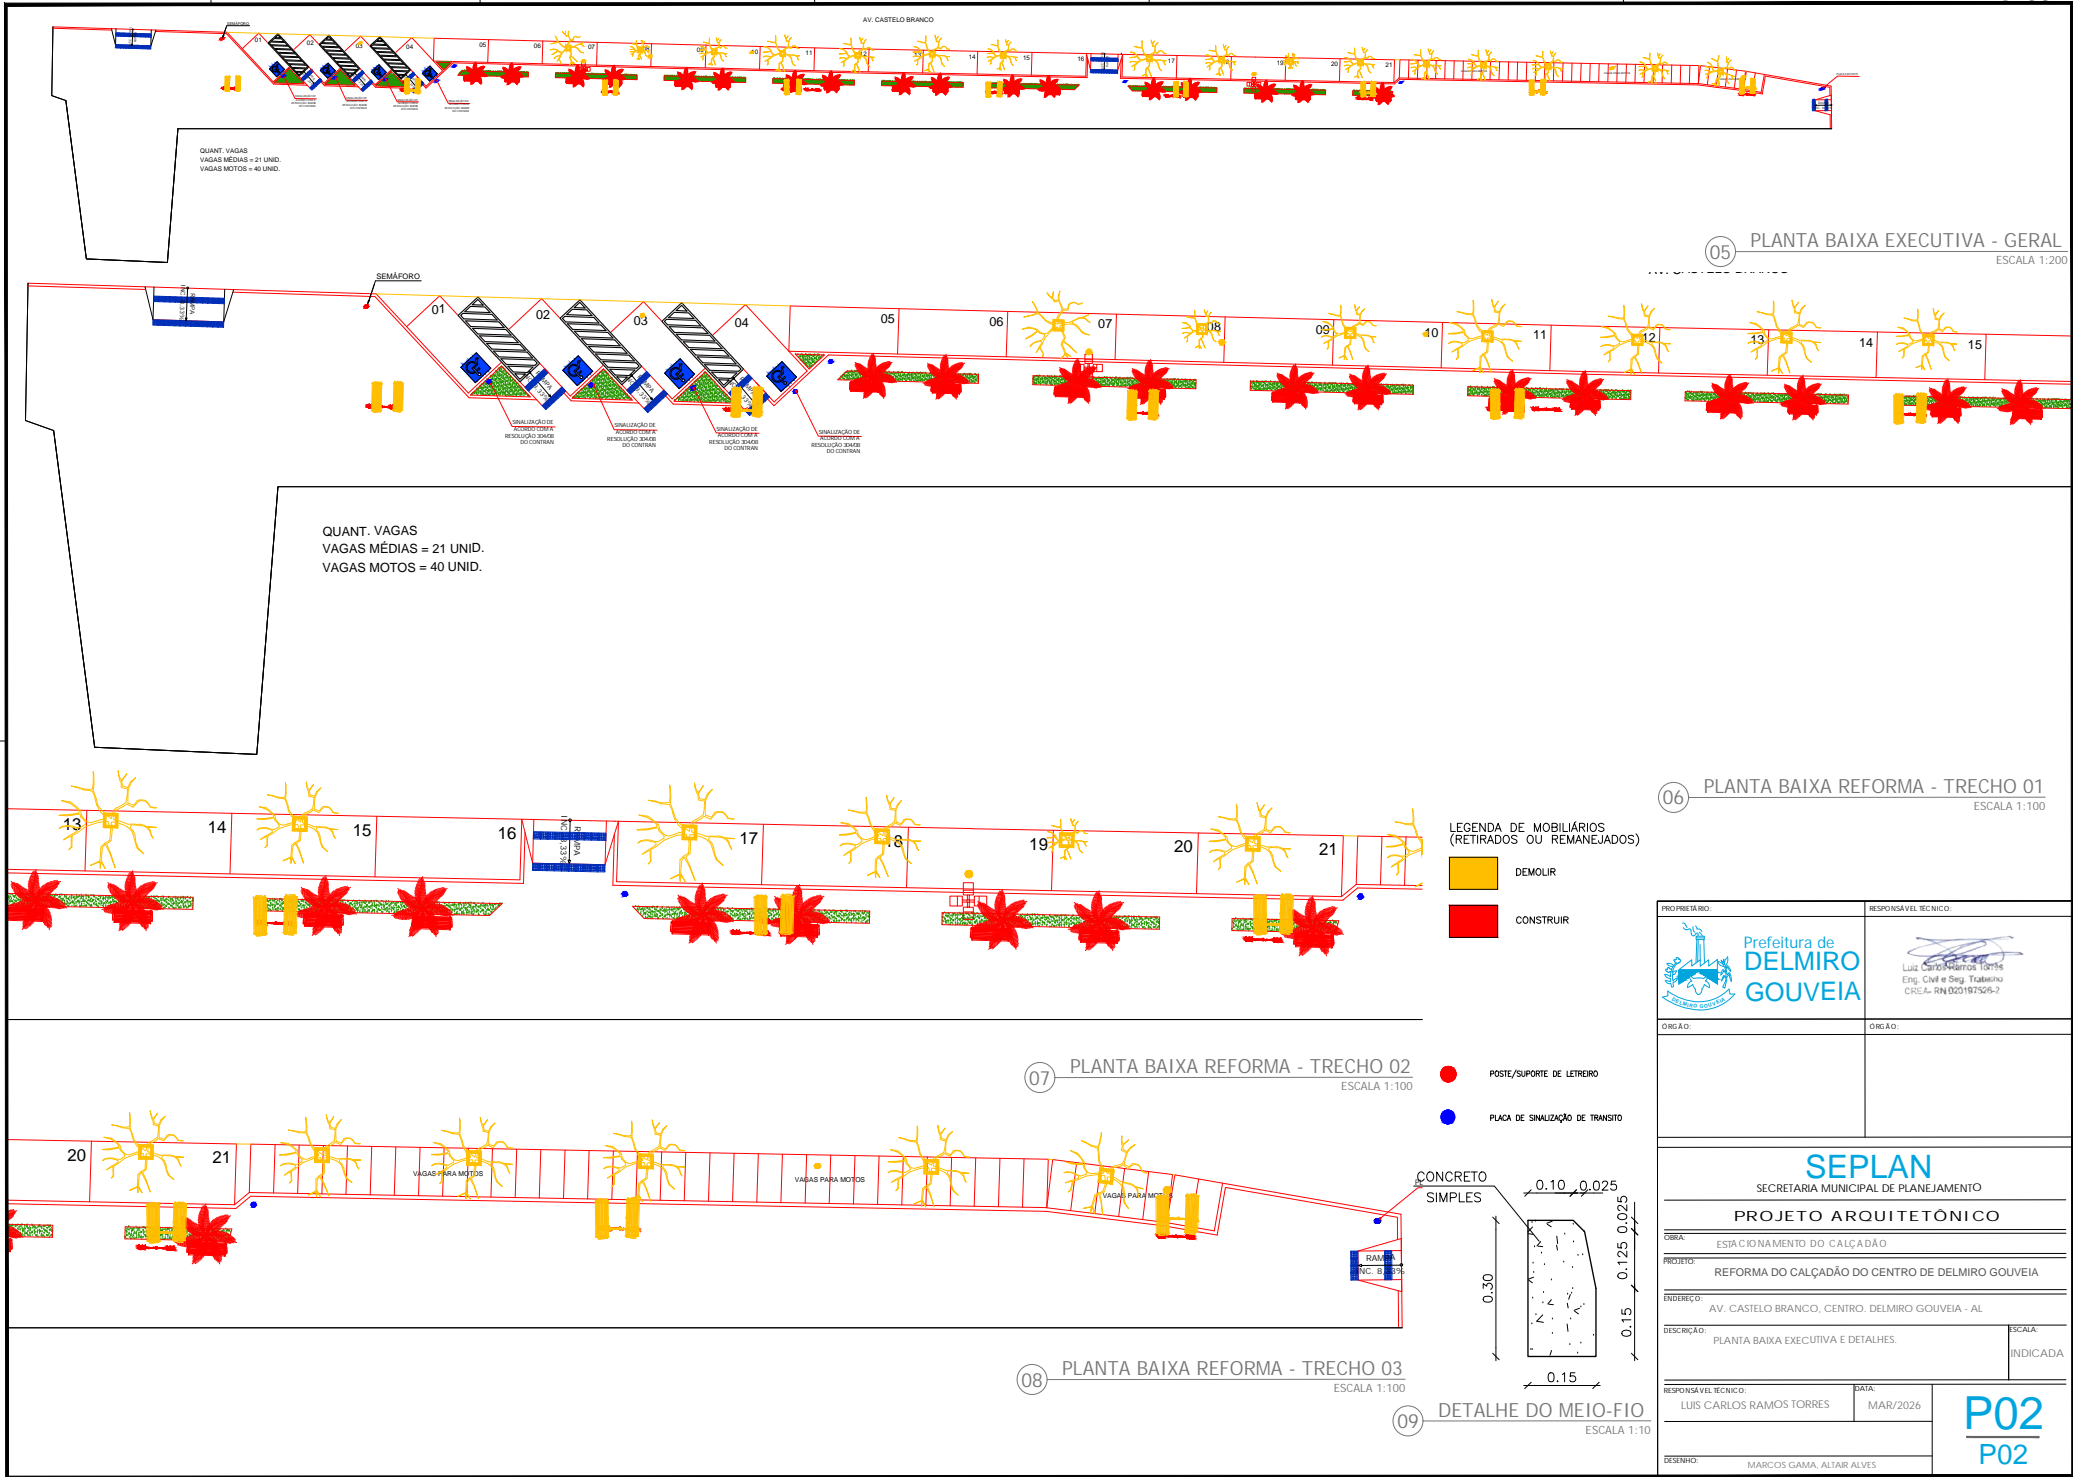

09 IMAGEM AÉREA - EXECUTIVA
ESCALA 1:250



AV. CASTELO BRANCO

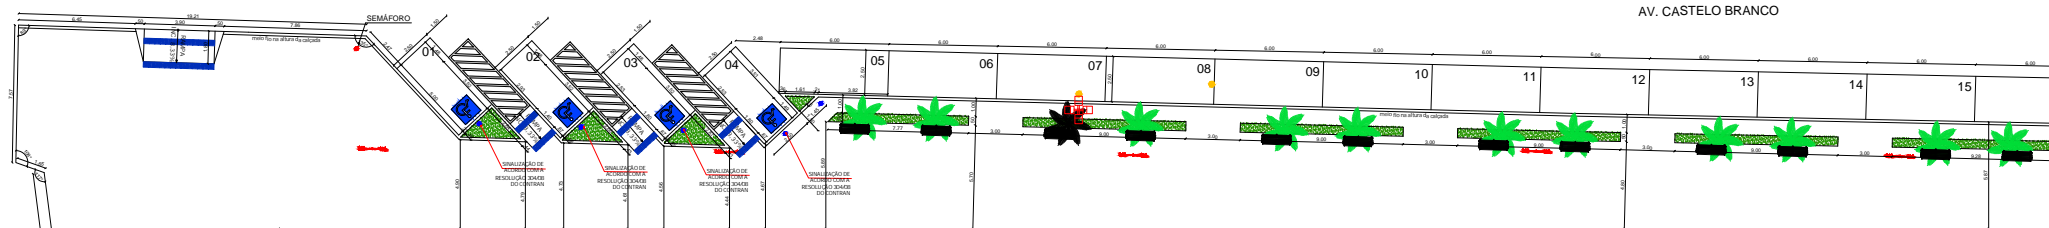

QUANT. VAGAS
VAGAS MÉDIAS = 21 UNID.
VAGAS MOTOS = 40 UNID.

10 PLANTA BAIXA EXECUTIVA - TRECHO 01
ESCALA 1:100

- POSTE/SUPOORTE DE LETREIRO
- PLACA DE SINALIZAÇÃO DE TRÁNSITO

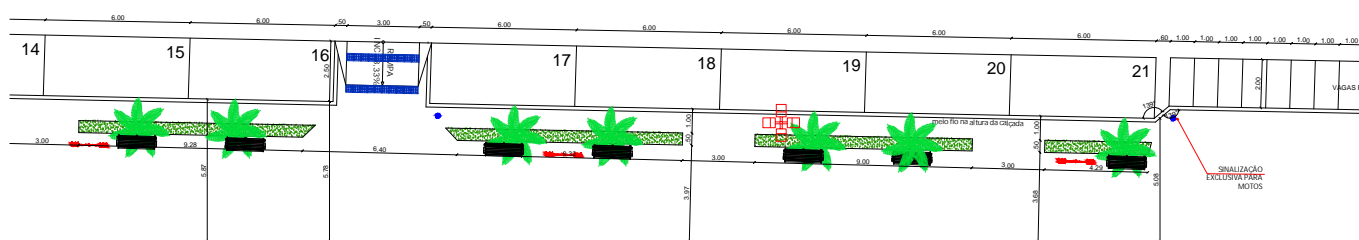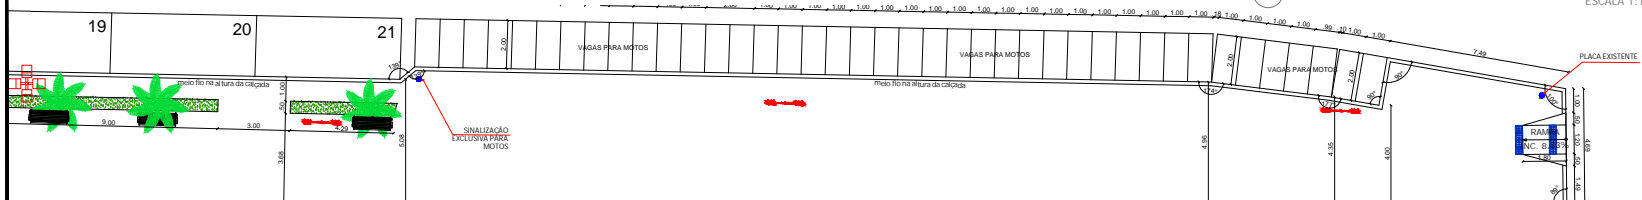11 PLANTA BAIXA EXECUTIVA - TRECHO 02
ESCALA 1:10004 PLANTA BAIXA EXECUTIVA - TRECHO 03
ESCALA 1:100

PROPRIETÁRIO:	RESPONSÁVEL TÉCNICO:
 Prefeitura de DELMIRO GOUBEIA	 Luiz Carlos Ramos Torres Eng. Civil e Seg. Tráfego CRETA-RN 020193765-2
ORÇÃO:	ORÇÃO:
SEPLAN SECRETARIA MUNICIPAL DE PLANEJAMENTO	
PROJETO ARQUITETÔNICO	
OBRA: ESTACIONAMENTO DO CALÇADÃO	
PROJETO: REFORMA DO CALÇADÃO DO CENTRO DE DELMIRO GOUBEIA	
ENDEREÇO: AV. CASTELO BRANCO, CENTRO, DELMIRO GOUBEIA - AL	
DESCRIÇÃO: PROJETO EXECUTIVO	ESCALA: INDICADA
RESPONSÁVEL TÉCNICO: LUIZ CARLOS RAMOS TORRES	DATA: MAR/2026
DESENHO: MARCOS GAMA	P03 P03



Código de verificação: **37V9-5B3E-92P3-V4H2**

Documento capturado em 03/06/2026 17:32:31 (HORÁRIO DE BRASÍLIA - UTC-3)

Hash (SHA256): 6938080a82699d777bc6b2a6f31f868a260f5bc67985f19be286c14f127a3fa6

Valor Legal: ORIGINAL | Natureza: DOCUMENTO NATO-DIGITAL

<https://supre.delmirogouveia.al.gov.br/autenticidade/37V9-5B3E-92P3-V4H2>.



Documento assinado eletronicamente por **JOSÉ ROMÁRIO SOARES GOMES** (***.584.404-**),
Secretário(a) de Planejamento, Desenvolvimento Econômico, Indústria e Comércio, em
03/06/2026 17:32:31 (GMT-03:00), conforme fundamento no art. 4º, I, da Lei nº 1.379/2022
de 19 de dezembro de 2022. IP: 168.181.112.195



Para verificar a validade da(s) assinatura(s), acesse o site <https://supre.delmirogouveia.al.gov.br/autenticidade> informando o identificador: **37V9-5B3E-92P3-V4H2**.

Documento assinado digitalmente pelo Município de Delmiro Gouveia, conforme medida provisória n.º 2.200-2 de 24 de agosto de 2001. Sua autenticidade deverá ser confirmada no endereço: <https://validar.iti.gov.br>.