





01 IMAGEM AÉREA
ESCALA 1:250

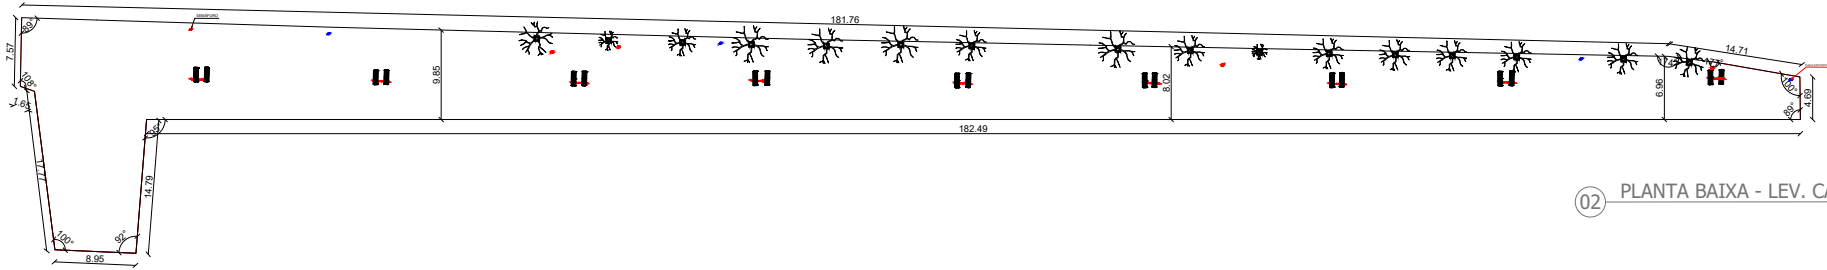


02 PLANTA BAIXA - LEV. CADASTRAL
ESCALA 1:200

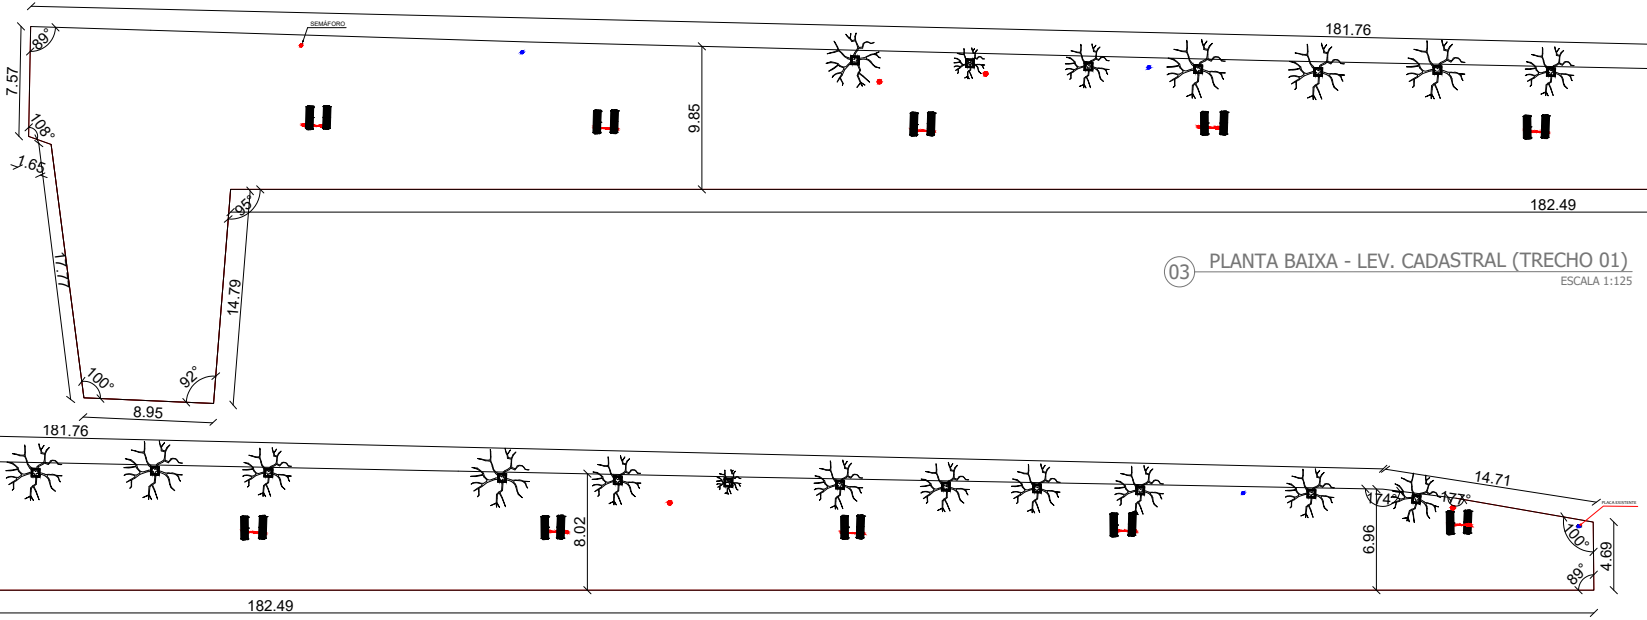

03 PLANTA BAIXA - LEV. CADASTRAL (TRECHO 01)
ESCALA 1:125


04 PLANTA BAIXA - LEV. CADASTRAL (TRECHO 02)
ESCALA 1:125

PROPRIETÁRIO:  Prefeitura de DELMIRO GOUVEIA		RESPONSÁVEL TÉCNICO:  LUIZ CARLOS RAMOS TORRES Eng. Civil e Seg. Trabalho CREA-RN 020187529-2	
ÓRGÃO:		ÓRGÃO:	
SEPLAN SECRETARIA MUNICIPAL DE PLANEJAMENTO PROJETO ARQUITETÔNICO			
OBRA: ESTACIONAMENTO DO CALÇADÃO			
PROJETO: REFORMA DO CALÇADÃO DO CENTRO DE DELMIRO GOUVEIA			
ENDEREÇO: AV. CASTELO BRANCO, CENTRO, DELMIRO GOUVEIA - AL			
DESCRIÇÃO: IMAGEM AÉREA; PLANTA BAIXA - LEV. CADASTRAL; PLANTA BAIXAS - TRECHOS			ESCALA: INDICADA
RESPONSÁVEL TÉCNICO: LUIZ CARLOS RAMOS TORRES		DATA: MAR/2026	P01 P04
DESENHO: MARCOS GAMA			

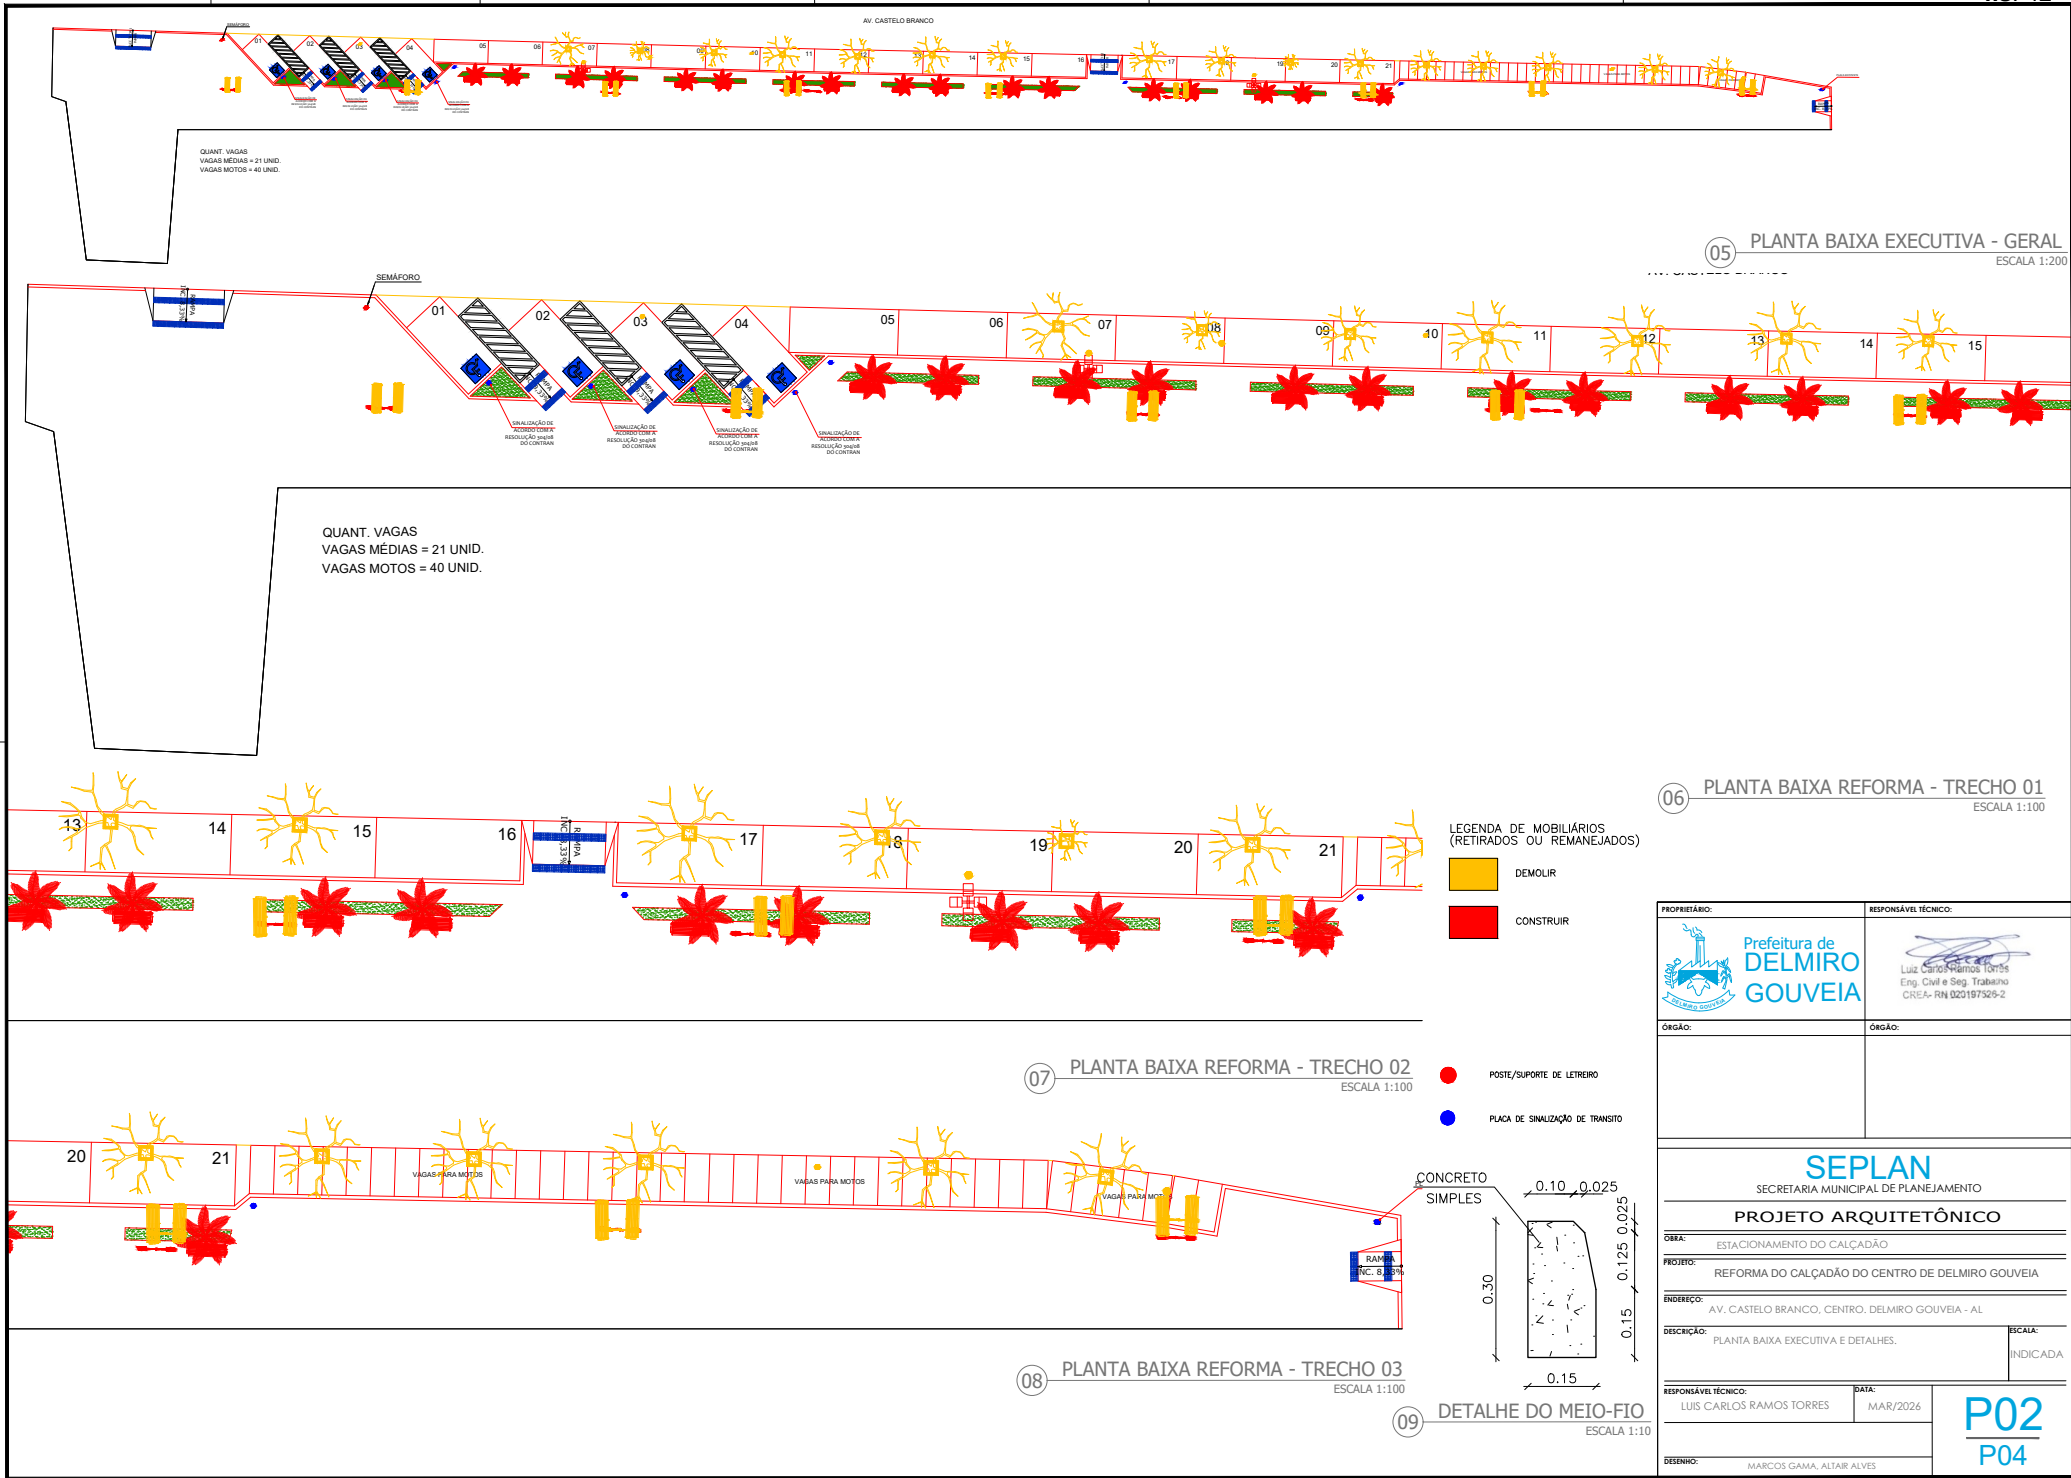

09 IMAGEM AÉREA - EXECUTIVA
ESCALA 1:250

AV. CASTELO BRANCO

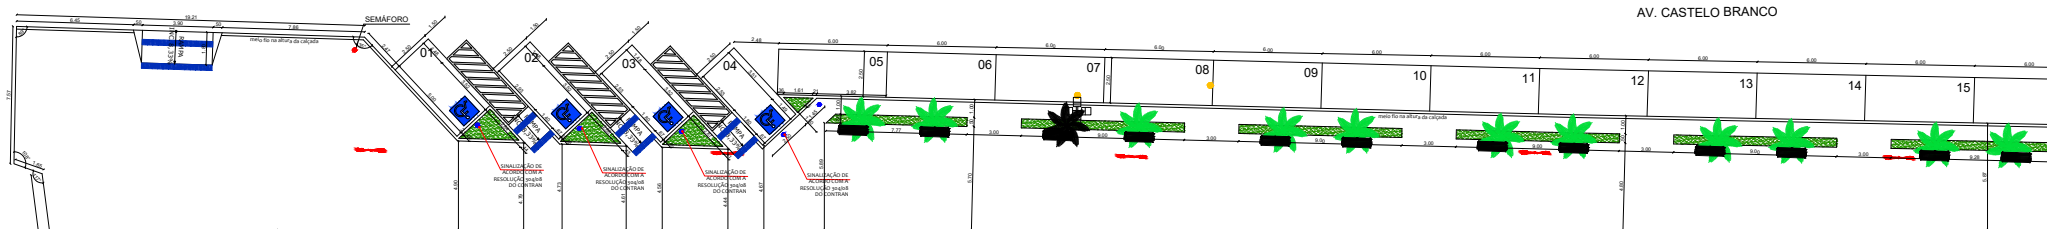

QUANT. VAGAS
VAGAS MÉDIAS = 21 UNID.
VAGAS MOTOS = 40 UNID.



DETALHE DAS PLACAS DE SINALIZAÇÃO
(MODELO CONTRAN) 0.60



DETALHE DO PISO TÁTIL





- POSTE/SUPOORTE DE LETREIRO
- PLACA DE SINALIZAÇÃO DE TRÁFEGO

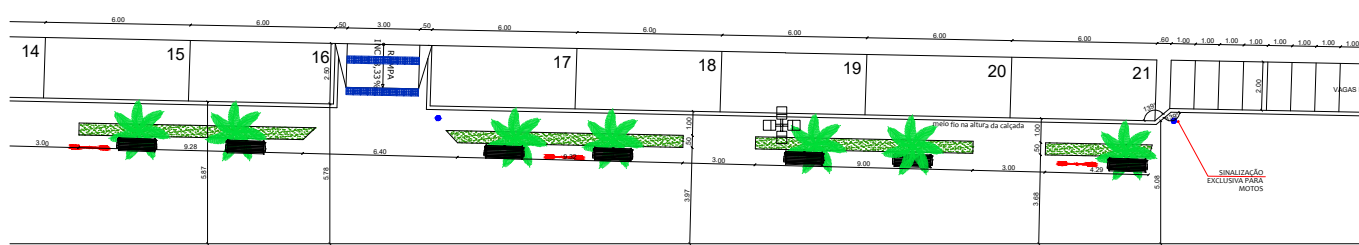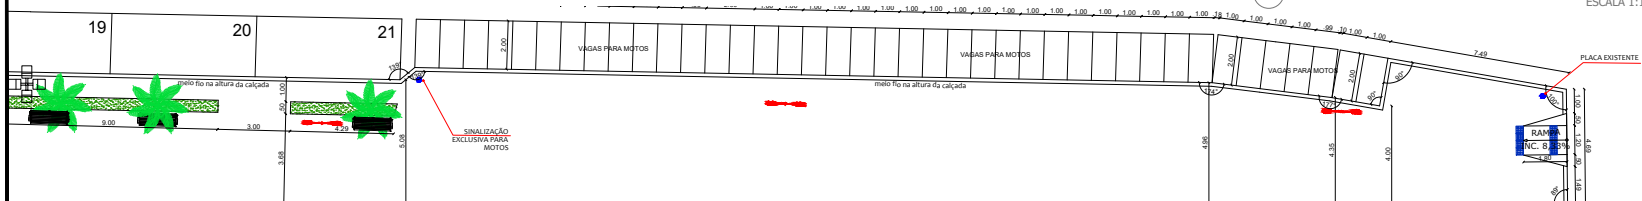10 PLANTA BAIXA EXECUTIVA - TRECHO 01
ESCALA 1:10011 PLANTA BAIXA EXECUTIVA - TRECHO 02
ESCALA 1:10012 PLANTA BAIXA EXECUTIVA - TRECHO 03
ESCALA 1:100

PROPRIETÁRIO:	RESPONSÁVEL TÉCNICO:
 Prefeitura de DELMIRO GOUVEIA	 Luis Carlos Ramos Torres Eng. Civil e Seg. Trabalho CREA-RN 022197529-2
ÓRGÃO:	ÓRGÃO:
SEPLAN SECRETARIA MUNICIPAL DE PLANEJAMENTO	
PROJETO ARQUITETÔNICO	
OBRA: ESTACIONAMENTO DO CALÇADÃO	
PROJETO: REFORMA DO CALÇADÃO DO CENTRO DE DELMIRO GOUVEIA	
ENDEREÇO: AV. CASTELO BRANCO, CENTRO, DELMIRO GOUVEIA - AL	
DESCRIÇÃO: PROJETO EXECUTIVO	ESCALA: INDICADA
RESPONSÁVEL TÉCNICO: LUIS CARLOS RAMOS TORRES	DATA: MAR/2026
DESENHO: MARCOS GAMA	

P03
P04

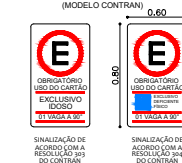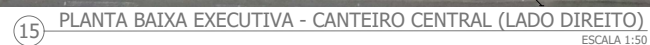

PROPRIETÁRIO:  Prefeitura de DELMIRO GOUVEIA	RESPONSÁVEL TÉCNICO:  Luiz Carlos Vianna Gomes Eng. Civil e Seg. Trabalho CREA- RN 020197329-2
ÓRGÃO:	ÓRGÃO:

SEPLAN SECRETARIA MUNICIPAL DE PLANEJAMENTO	
PROJETO ARQUITETÔNICO	
OBJETO: ESTACIONAMENTO DA CALÇADÃO	
PROJETO: REFORMA DO CALÇADÃO DO CENTRO DE DELMIRO GOUVEIA	
ENDEREÇO: AV. CASTELO BRANCO, CENTRO, DELMIRO GOUVEIA - AL	
DESCRIÇÃO: PROJETO EXECUTIVO	ESCALA: INDICADA
RESPONSÁVEL TÉCNICO: LUIS CARLOS RAMOS TORRES	DATA: MAR/2026
DESENHO: MARCOS GAMA	P04 P04



Código de verificação: **6NB1-JLQR-XMB5-U3J7**

Documento capturado em 13/08/2026 19:20:03 (HORÁRIO DE BRASÍLIA - UTC-3)

Hash (SHA256): e91846ad4aa174ac68f1e0c3dd02921ee19e021737711ca93ef1ed3b0c1ab555

Valor Legal: ORIGINAL | Natureza: DOCUMENTO NATO-DIGITAL

<https://supre.delmirogouveia.al.gov.br/autenticidade/6NB1-JLQR-XMB5-U3J7>.



Documento assinado eletronicamente por **ROBERIA GUEDES OLIVEIRA** (***.900.374-**),
Secretário(a) Adjunto(a) de Planejamento, de Desenvolvimento Econômico, Indústria e
Comércio, em 13/08/2026 19:20:03 (GMT-03:00), conforme fundamento no art. 4º, I, da Lei
nº 1.379/2022 de 19 de dezembro de 2022. IP: 177.87.106.17



Para verificar a validade da(s) assinatura(s), acesse o site <https://supre.delmirogouveia.al.gov.br/autenticidade> informando o identificador: **6NB1-JLQR-XMB5-U3J7**.

Documento assinado digitalmente pelo Município de Delmiro Gouveia, conforme medida provisória n.º 2.200-2 de 24 de agosto de 2001. Sua autenticidade deverá ser confirmada no endereço: <https://validar.iti.gov.br>.