


1 PLANTA BAIXA DE DEMOLIR E CONSTRUIR  
ESCALA 1/250

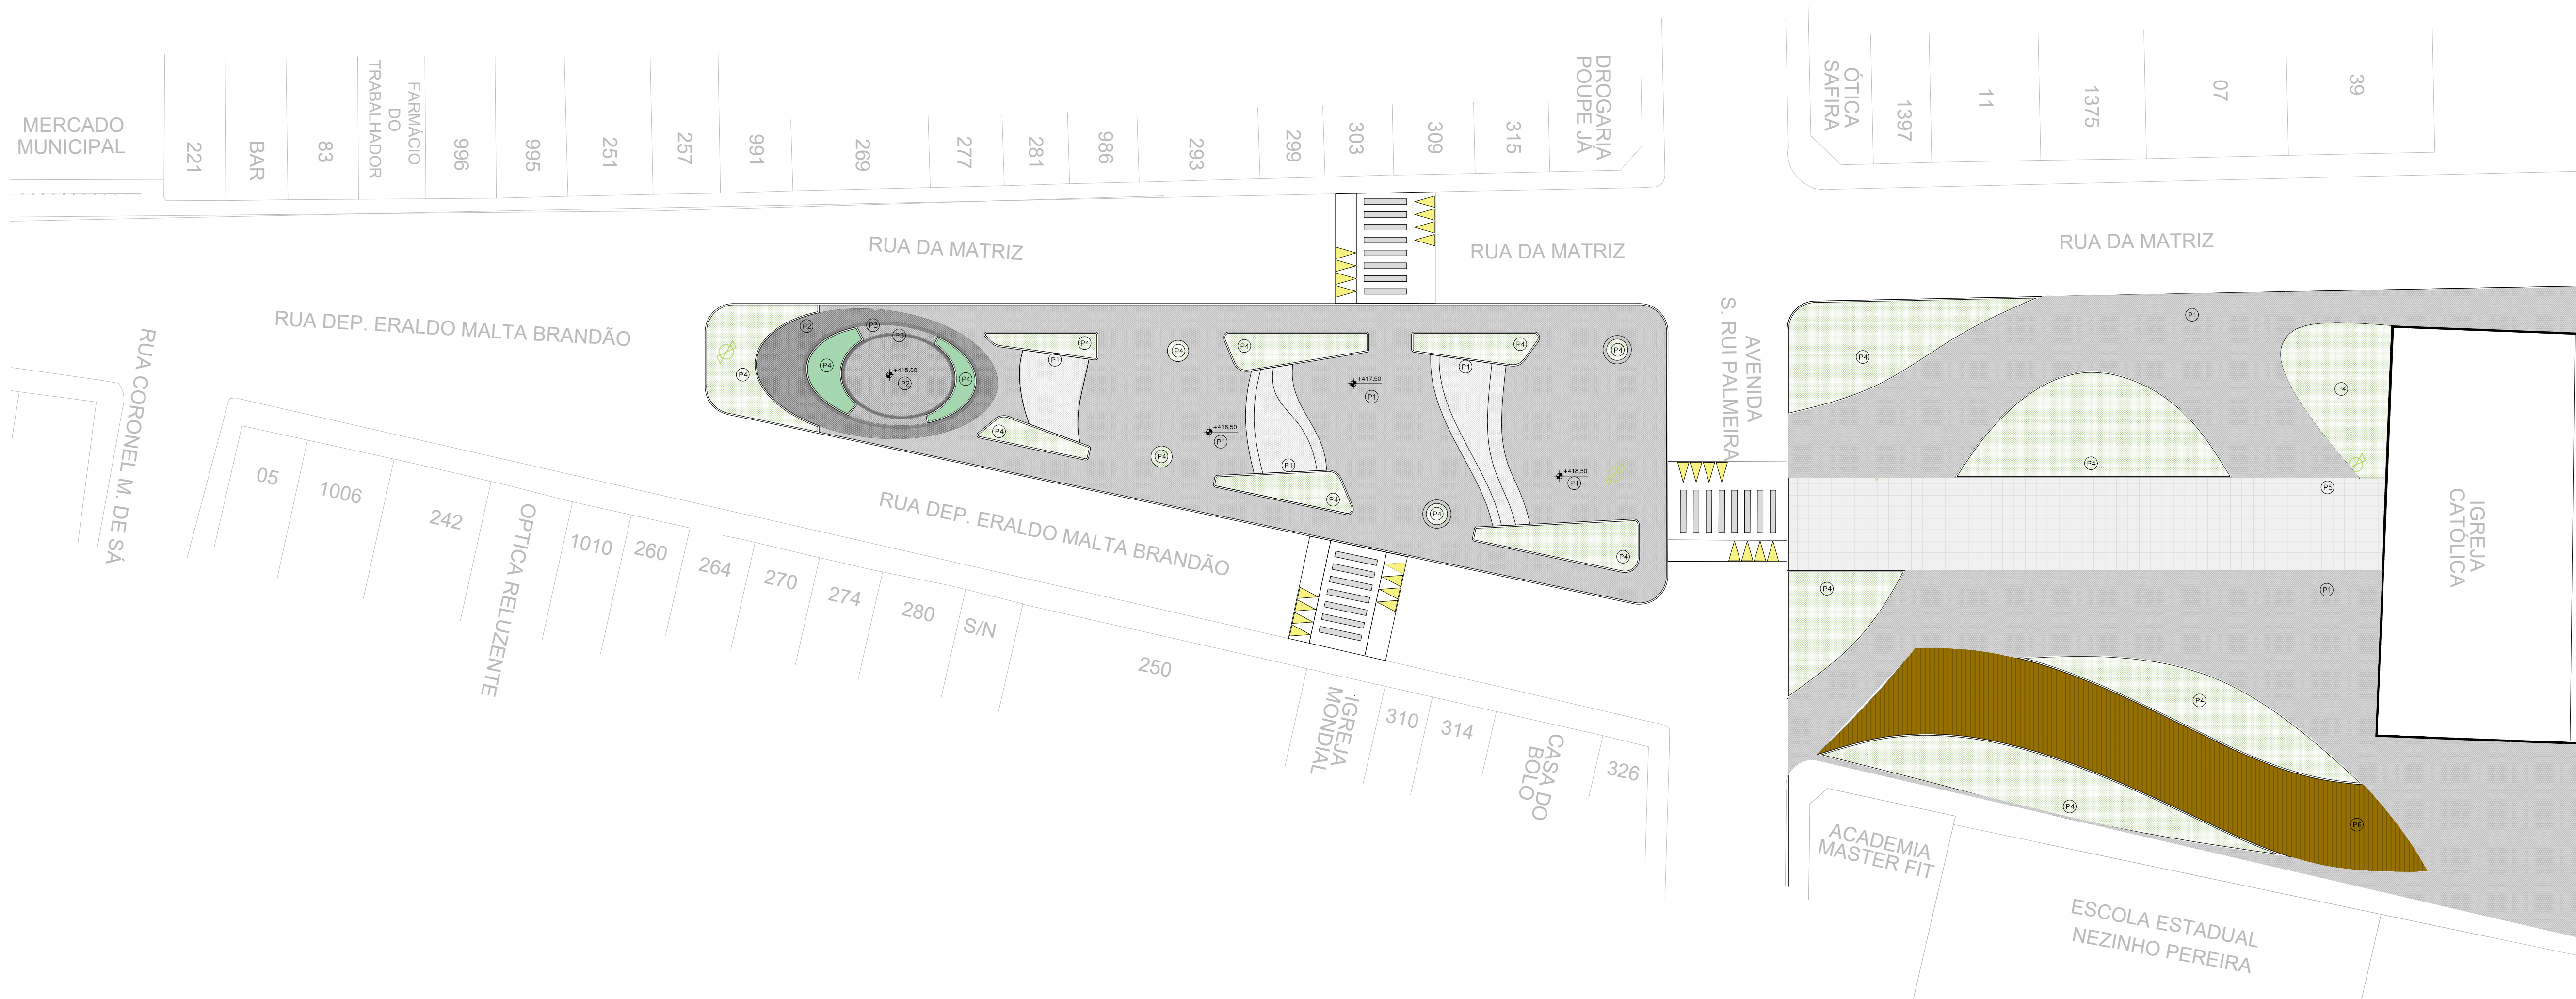

2 PLANTA BAIXA PAGINAÇÃO DE PISO  
ESCALA 1/250

LEGENDA		ÁREA TOTAL DA INTERVENÇÃO	3.026,55m²
SÍMBOLO	DESCRIÇÃO	QUANTITATIVO	
	DEMOLUÇÃO DE PISO	1.838,09 m²	
	DEMOLUÇÃO DE ALVENARIA	186,52 m²	
	CONSTRUIR AMPLIAÇÃO DE PISO	442,79 m²	
	CONSTRUIR FAIXA ELEVADA	159,00 m²	

LEGENDA PAGINAÇÃO DE PISO			
ABREVIAÇÃO	PAVIMENTO	ESPECIFICAÇÃO	QUANTITATIVO
(P1)		PISO INTERTRAVADO TOLUOLITE 150x150	1.890,48
(P2)		PISO INTERTRAVADO TOLUOLITE 150x150	154,42
(P3)		PISO INTERTRAVADO TOLUOLITE 150x150	109,89
(P4)		GRANITO	604,27
(P5)		PISO PLACA CEMENTICA GRANULADO (BRANCO) TOLUOLITE 150x150	206,09
(P6)		PISO MADEIRA (SAPÉ, BIRITANGA, WOOD BOUTANG, BOUTANG) - PARQUET	236,12

REVISÕES			
Nº	DATA	MODIFICAÇÃO	AUTOR
03			
02			
01			
00			

PROJETO		PROJETO ARQUITETÔNICO PRAÇA MATRIZ
PROPRIETÁRIO		PREFEITURA MUNICIPAL DE INHAPI - AL
ENDEREÇO		CENTRO CEP: 57.545-000   INHAPI, AL
AUTOR DO PROJETO		MARIA MARIANE AGRA DE SIQUEIRA
ASSINATURAS		QUADRO DE ÁREAS ÁREA DO TERRENO: 3.026,55m² ÁREA DE CONSTRUÇÃO: 3.026,55m² ÁREA DE COBERTA:  CARIMBOS
PROPRIETÁRIO: PREFEITURA MUNICIPAL DE INHAPI - AL CNPJ: 12.226.197/0001-60		
ARQUITETA: MARIA MARIANE AGRA DE SIQUEIRA CAU: 4191259-7 CPF: 036.407.584-10		
APROVAÇÃO		

PREFEITURA MUNICIPAL DE INHAPI - AL		
EXECUTIVOS DE OBRA		revisão: 00 folha: 01/05
		data: SETEMBRO/2025 escala: 1/250
Todos os direitos autorais reservados. É expressamente proibida a reprodução total ou parcial deste obra, assim como modificações de qualquer natureza sem a prévia autorização do autor, sob pena de sanções previstas em lei.		