




3 PLANTA BAIXA DE VEGETAÇÃO  
ESCALA 1/250

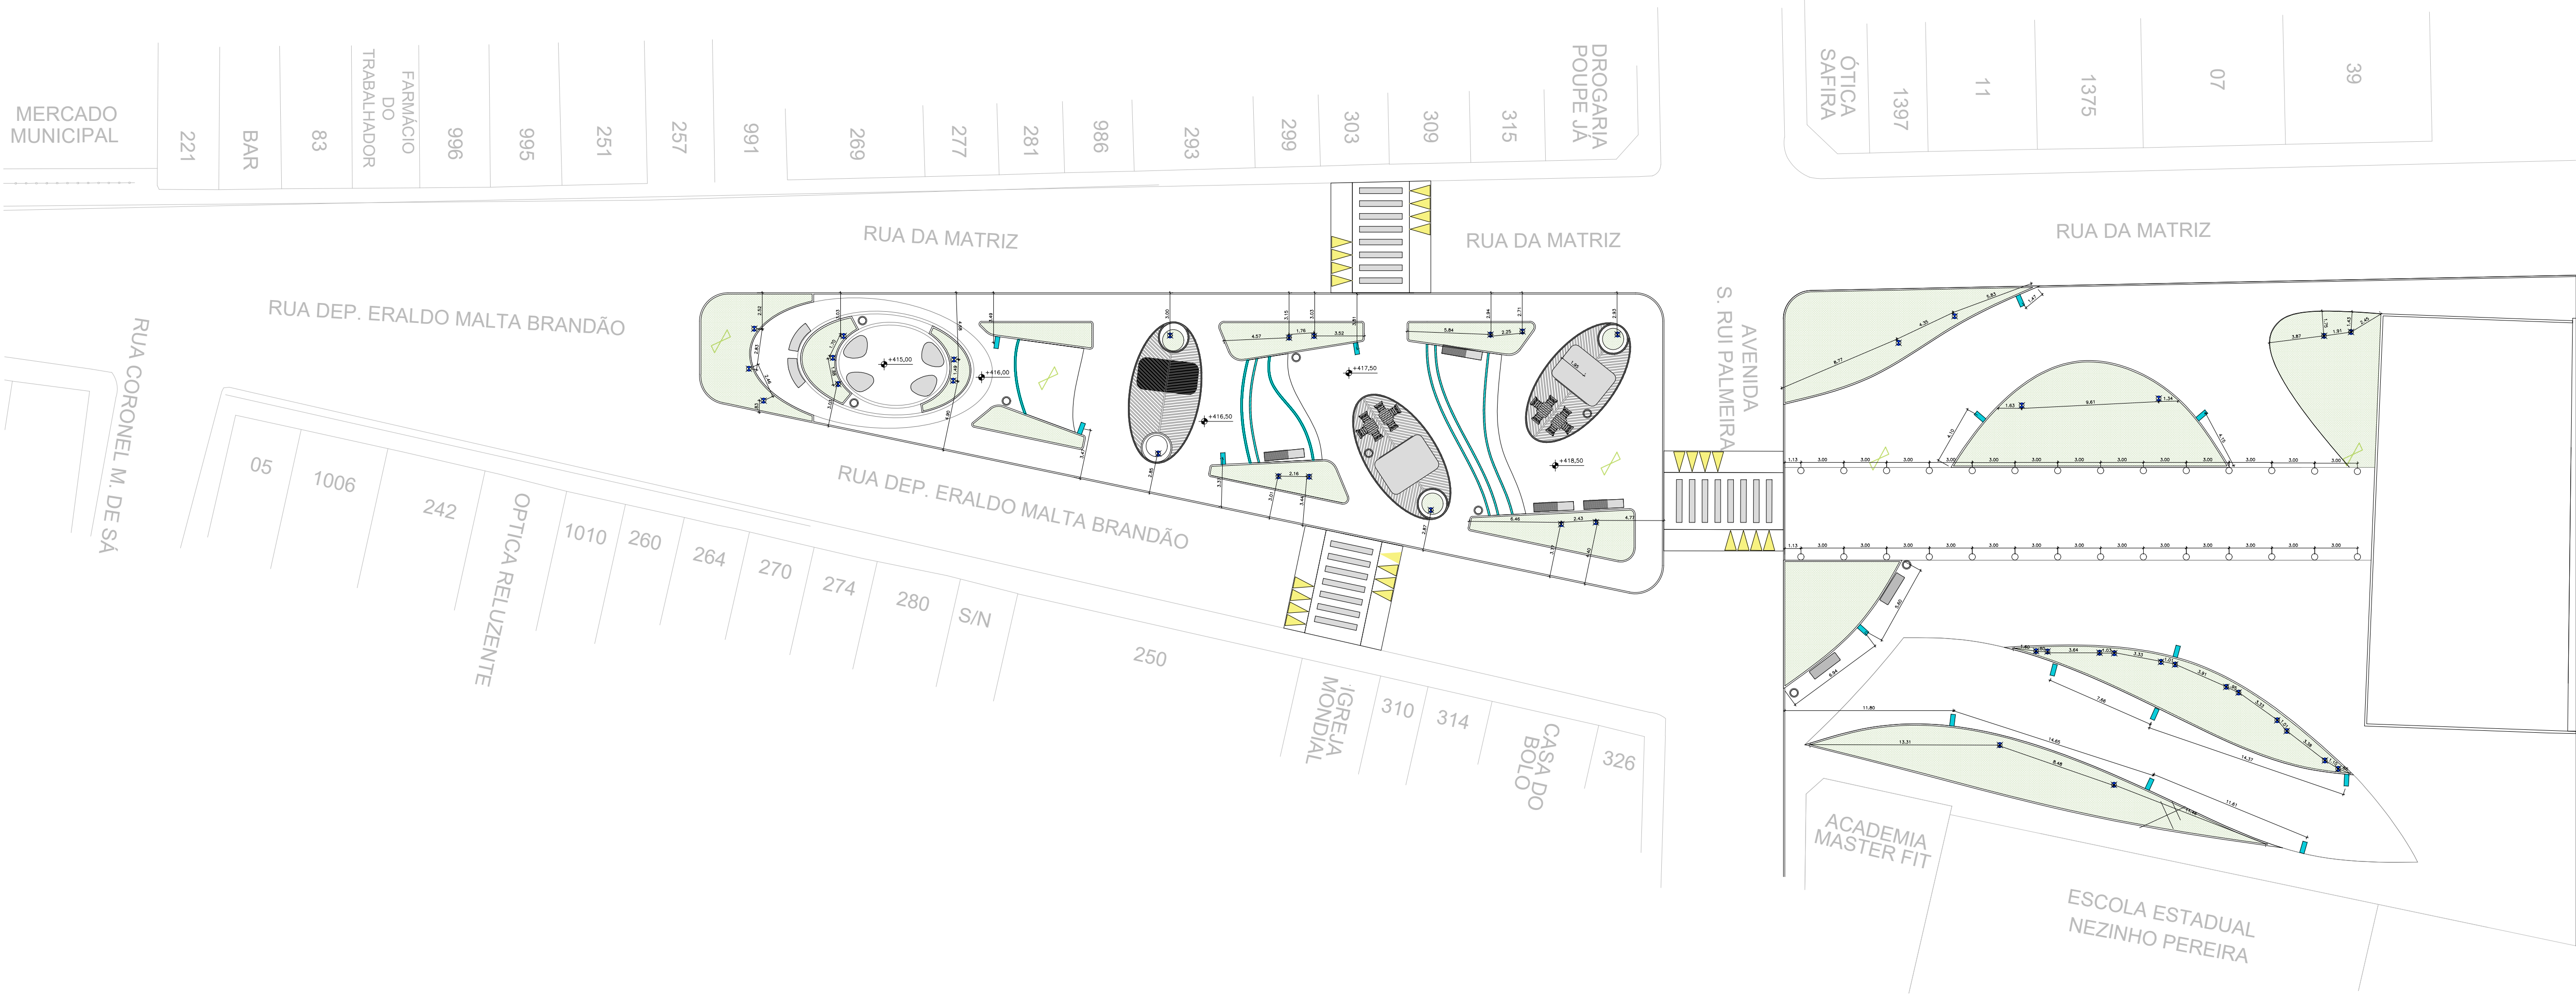

4 PLANTA BAIXA ILUMINAÇÃO  
ESCALA 1/250

ARBOREAS	ESPÉCIES	QUANTIDADE	NOTAS
	ARBOREAS EXISTENTES	18	---
	ARBOREAS DE SOMBRA	4	---
	ARBOREAS DE FLOR	3	---
	ARBOREAS DE FRUTO	8	---
	ARBOREAS DE SOMBRA E FRUTO	4	---
	ARBOREAS DE SOMBRA E FRUTO E FLOR	12	---
	ARBOREAS DE SOMBRA E FRUTO E FLOR E FRUTO	2	---

LEGENDA ILUMINAÇÃO	
	POSTES EXISTENTES
	POSTES MODELO METALICO
	EMBTUIDO DE SOLO ÂNGULO 30° - 2700K
	BAUZADOR DE SOLO 4 FACHOS - 2700K
	PERFIL COM FITA LED CHAMBRADO NA ALVENARIA - 2700K
	SPOT LUZ DIRETA - 2700K
	PANEL DE LED DE EMBUTIR NO TETO - QUADRADO (25x25cm)

REVISÕES			
Nº	DATA	MODIFICAÇÃO	AUTOR
03			
02			
01			
00			

PROJETO		PROJETO ARQUITETÔNICO PRAÇA MATRIZ	
PROPRIETÁRIO		PREFEITURA MUNICIPAL DE INHAPI - AL	
ENDEREÇO		CENTRO CEP: 57.045-000   INHAPI, AL	
AUTOR DO PROJETO		MARIA MARIANE AGRA DE SIQUEIRA	
ASSINATURAS		QUADRO DE ÁREAS	
PROPRIETÁRIO: PREFEITURA MUNICIPAL DE INHAPI - AL CNPJ: 12.226.197/0001-60		ÁREA DO TERRENO: 3.026,55m²	
		ÁREA DE CONSTRUÇÃO: 3.026,55m²	
		ÁREA DE COBERTA: 3.026,55m²	
ARQUITETA: MARIA MARIANE AGRA DE SIQUEIRA CAU: 4191258-7 CPF: 038.407.584-10		CARIMBOS	
APROVAÇÃO			

PREFEITURA MUNICIPAL DE INHAPI - AL			
EXECUTIVOS DE OBRA		revisão: 00	data: 02/05
		escala: 1:250	
Todos os direitos reservados. É expressamente proibida a reprodução total ou parcial deste obra, assim como modificações de qualquer natureza sem a prévia autorização do autor, estando o autor sujeito às penalidades previstas em lei.			