


5 PLANTA BAIXA COTADA
ESCALA 1/250

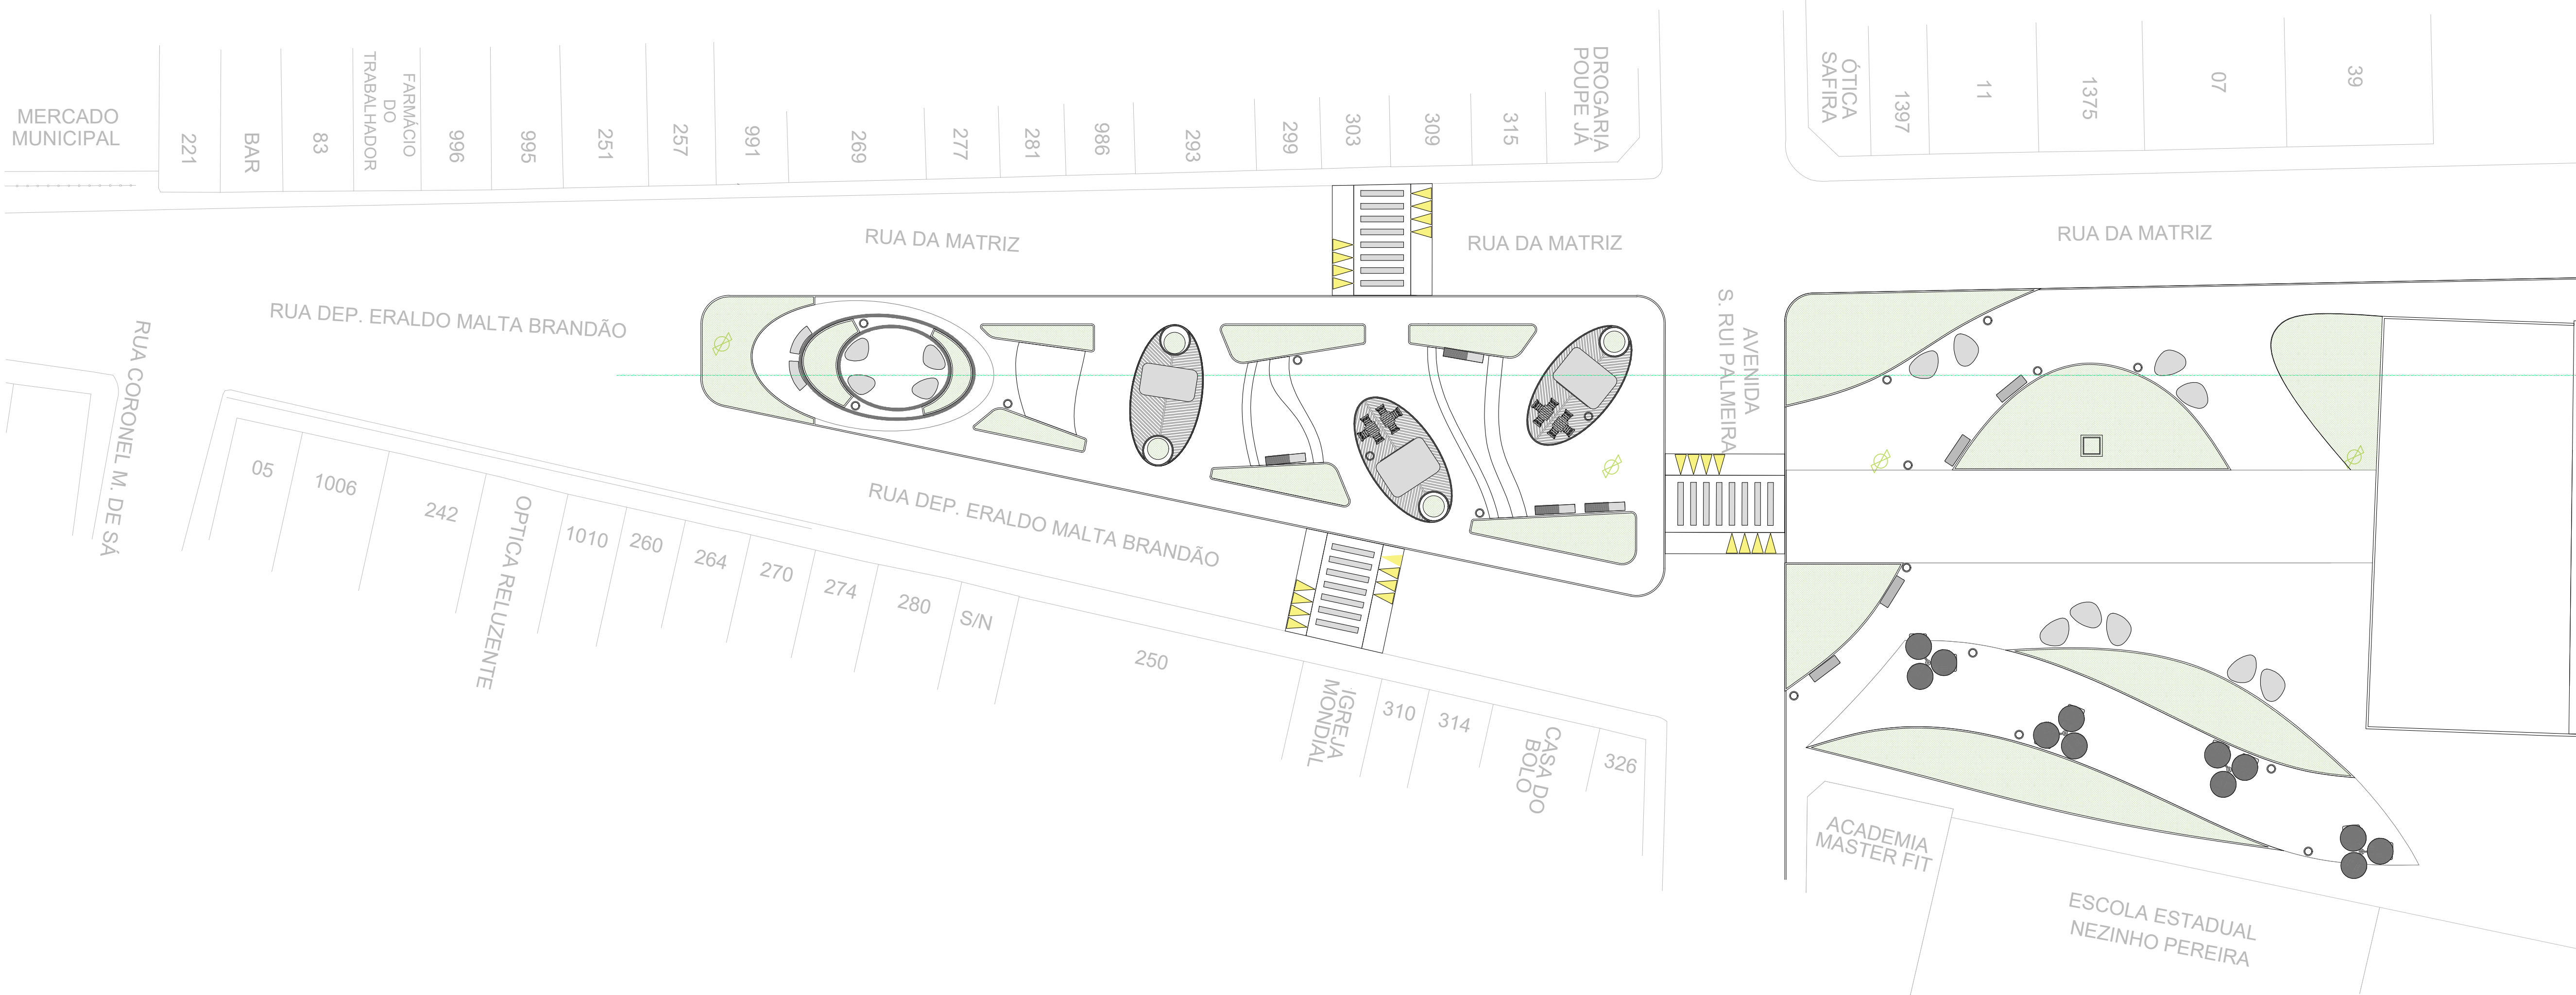

6 PLANTA BAIXA MOBILIÁRIO
ESCALA 1/250

LEGENDA MOBILIÁRIO			
ÍMBOLICO	DESCRIÇÃO	QUANTIDADE	MODELO SUGERIDO
	Banco Onix Curvo METALCO	2	
	Banco Onix M METALCO	13	
	Banco Colônia Simples METALCO	4	
	Banco Onix Break Time M x METALCO	4	
	Colônia Break Time WC METALCO	12	
	Santitas na Colônia-Pareda (com arizos) METALCO	4	
	Banco Colônia Onix METALCO	4	
	Banco Jogador METALCO	8	
	Luminária Sileto L METALCO	13	
	Luminária Sormento sem capote METALCO	19	

REVISÕES			
Nº	DATA	MODIFICAÇÃO	AUTOR
03			
02			
01			
00			

PROJETO		PROJETO ARQUITETÔNICO PRAÇA MATRIZ	
PROPRIETÁRIO		PREFEITURA MUNICIPAL DE INHAPI – AL	
ENDEREÇO		CENTRO CEP: 57.545–000 INHAPI, AL	
AUTOR DO PROJETO		MARIA MARIANE AGRA DE SIQUEIRA	
ASSINATURAS	QUADRO DE ÁREAS		
PROPRIETÁRIO: PREFEITURA MUNICIPAL DE INHAPI – AL CNPJ: 12.226.197/0001–60	ÁREA DO TERRENO: 3.026,55m²		
	ÁREA DE CONSTRUÇÃO: 3.026,55m²		
	ÁREA DE COBERTA:		
ARQUITETA: MARIA MARIANE AGRA DE SIQUEIRA CAU: 4191259-7 CPF: 038.407.584-10	CARIMBOS		
APROVAÇÃO			

PREFEITURA MUNICIPAL DE INHAPI – AL			
EXECUTIVOS DE OBRA		revisão: 00	folha: 03/05
		data: SETEMBRO/2025	escala: 1:250
Todos os direitos autorais reservados. É expressamente proibida a reprodução total ou parcial deste obra, assim como modificações de qualquer natureza sem a prévia autorização do autor, estando o autor sujeito às penalidades previstas em lei.			