
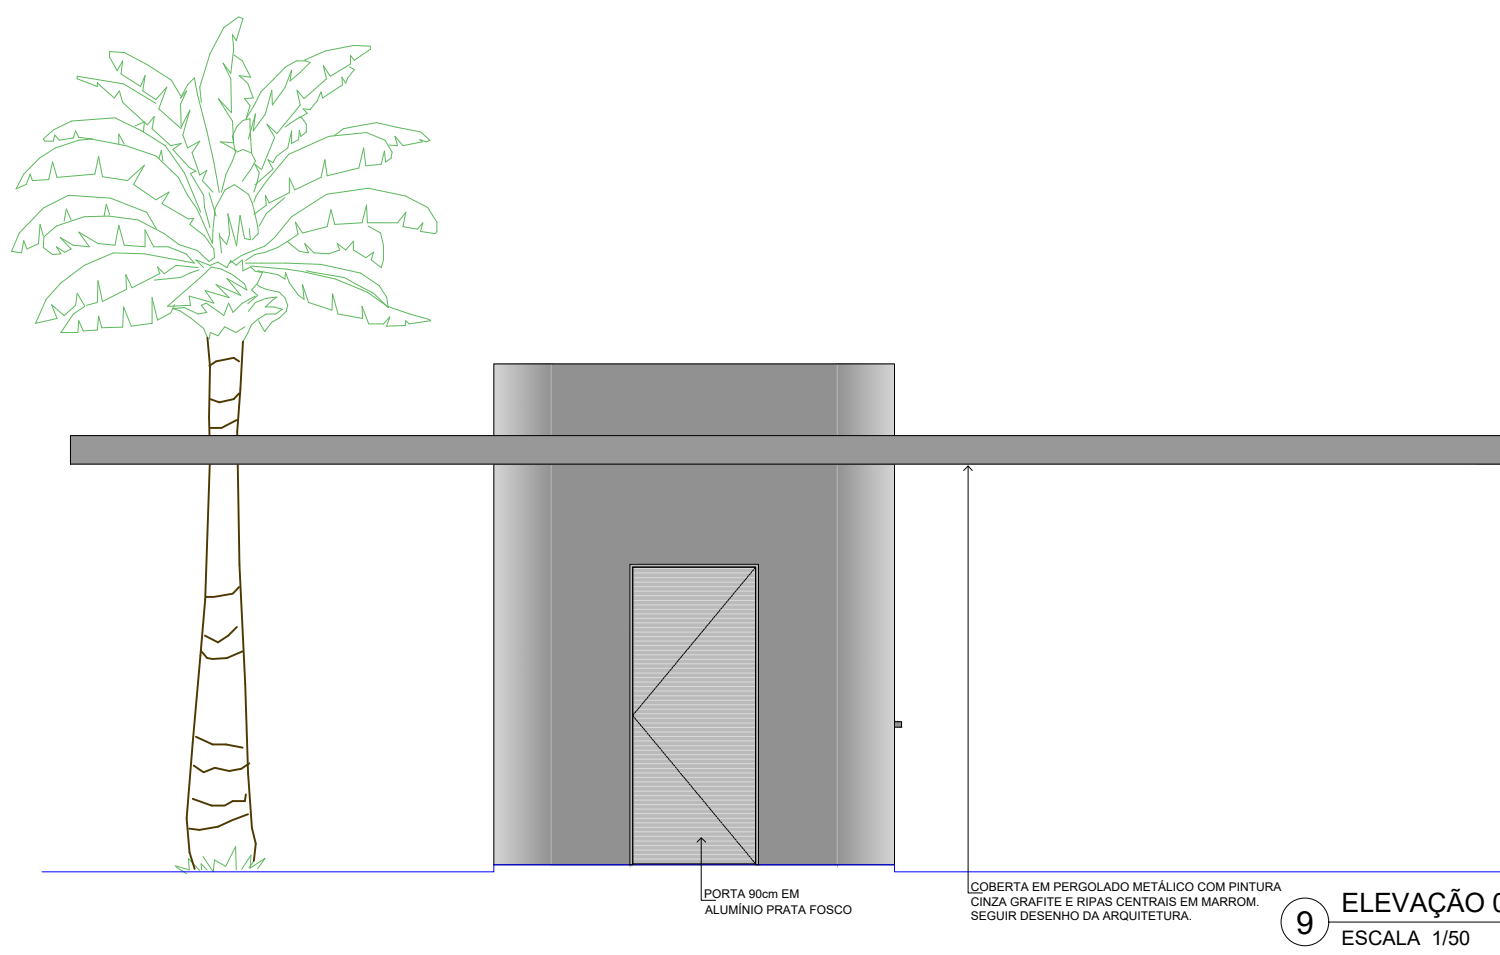
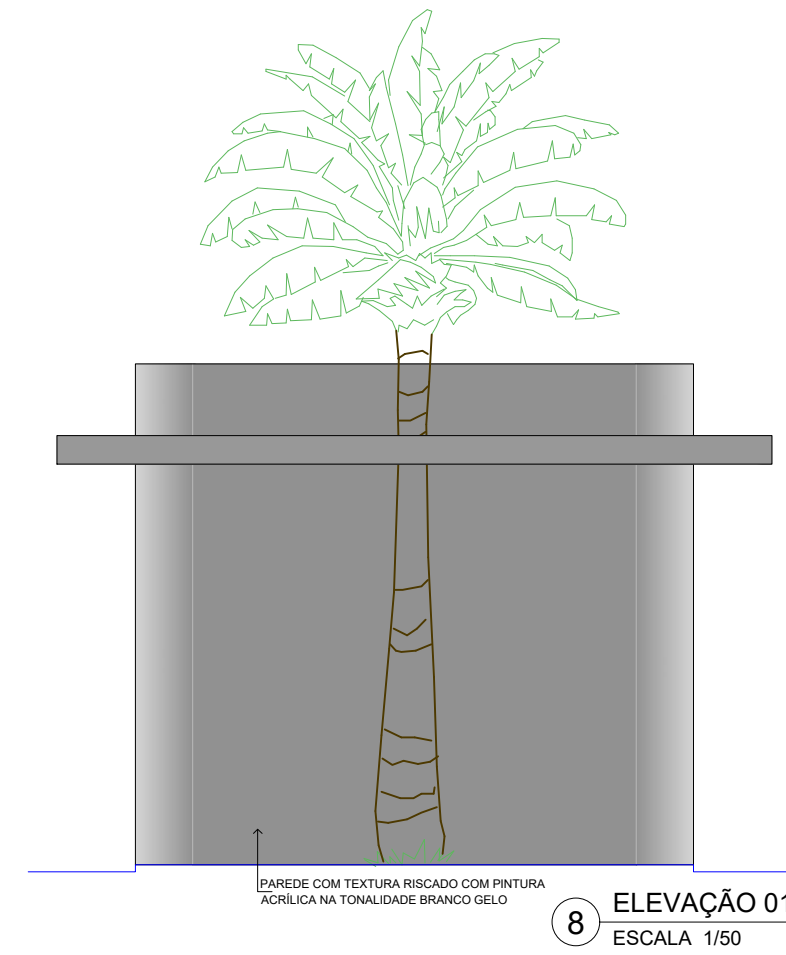
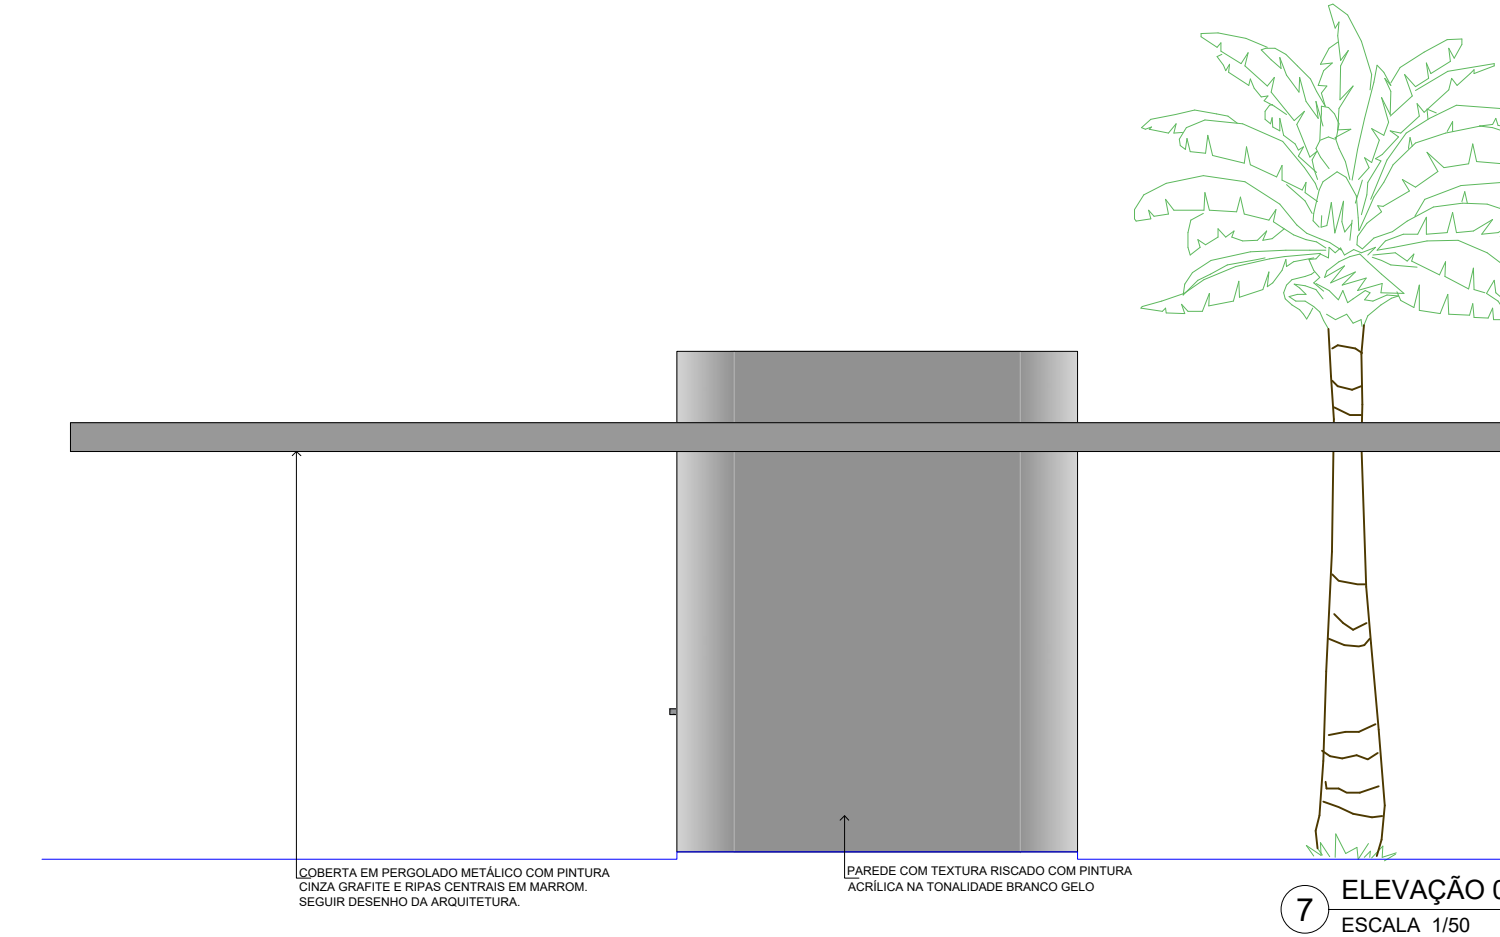
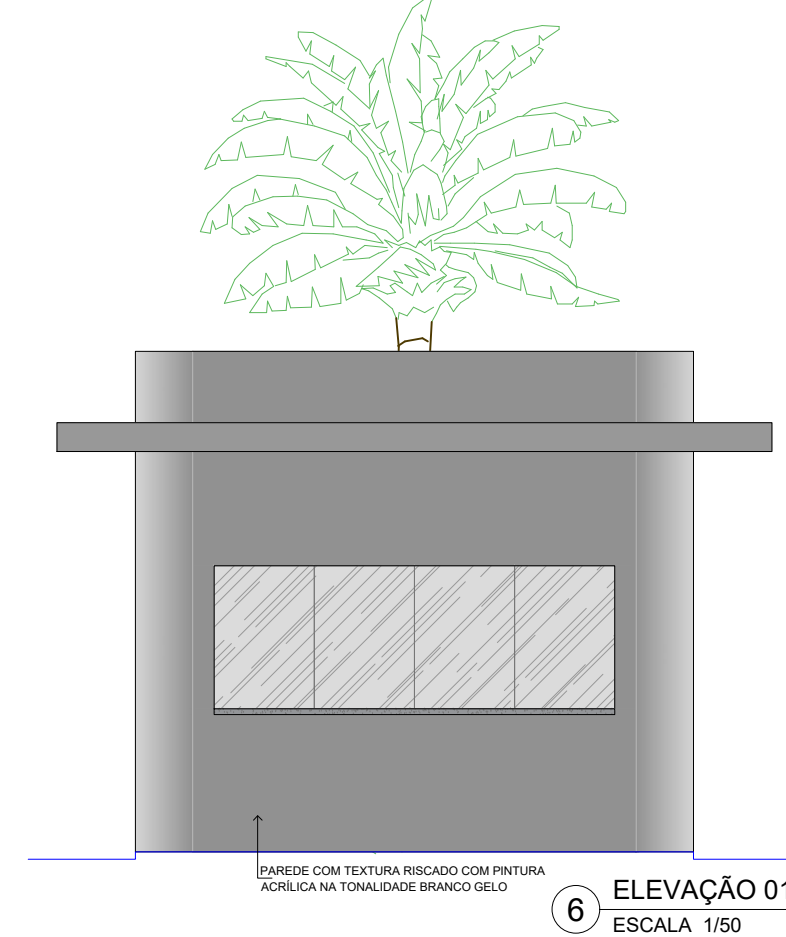
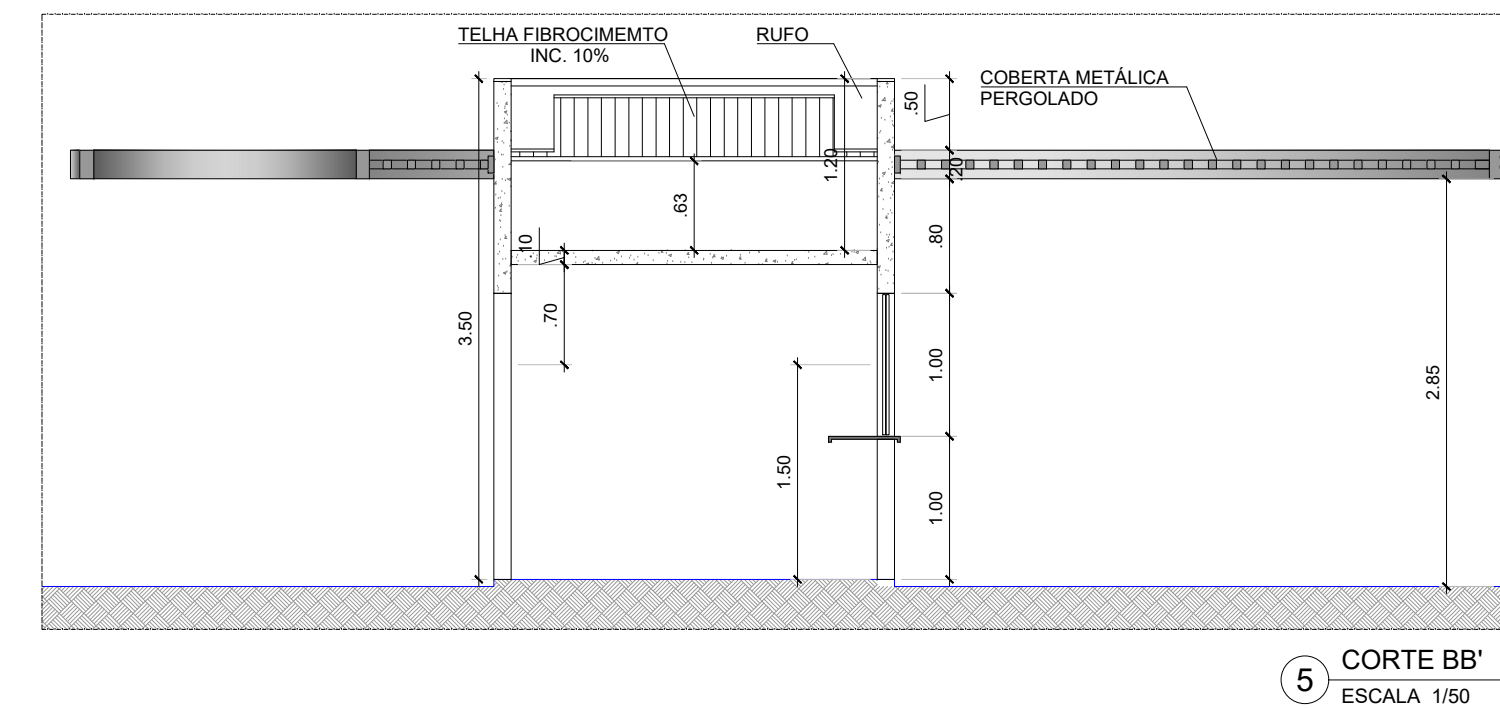
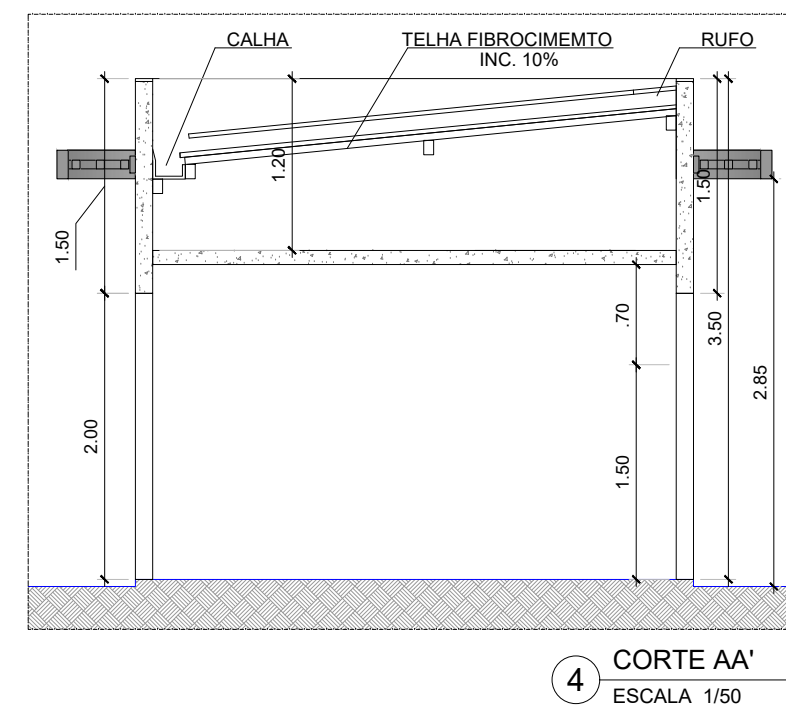
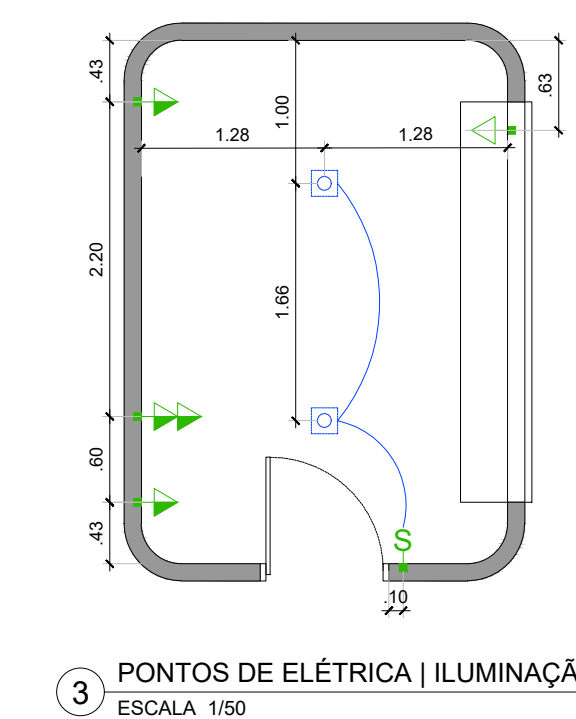
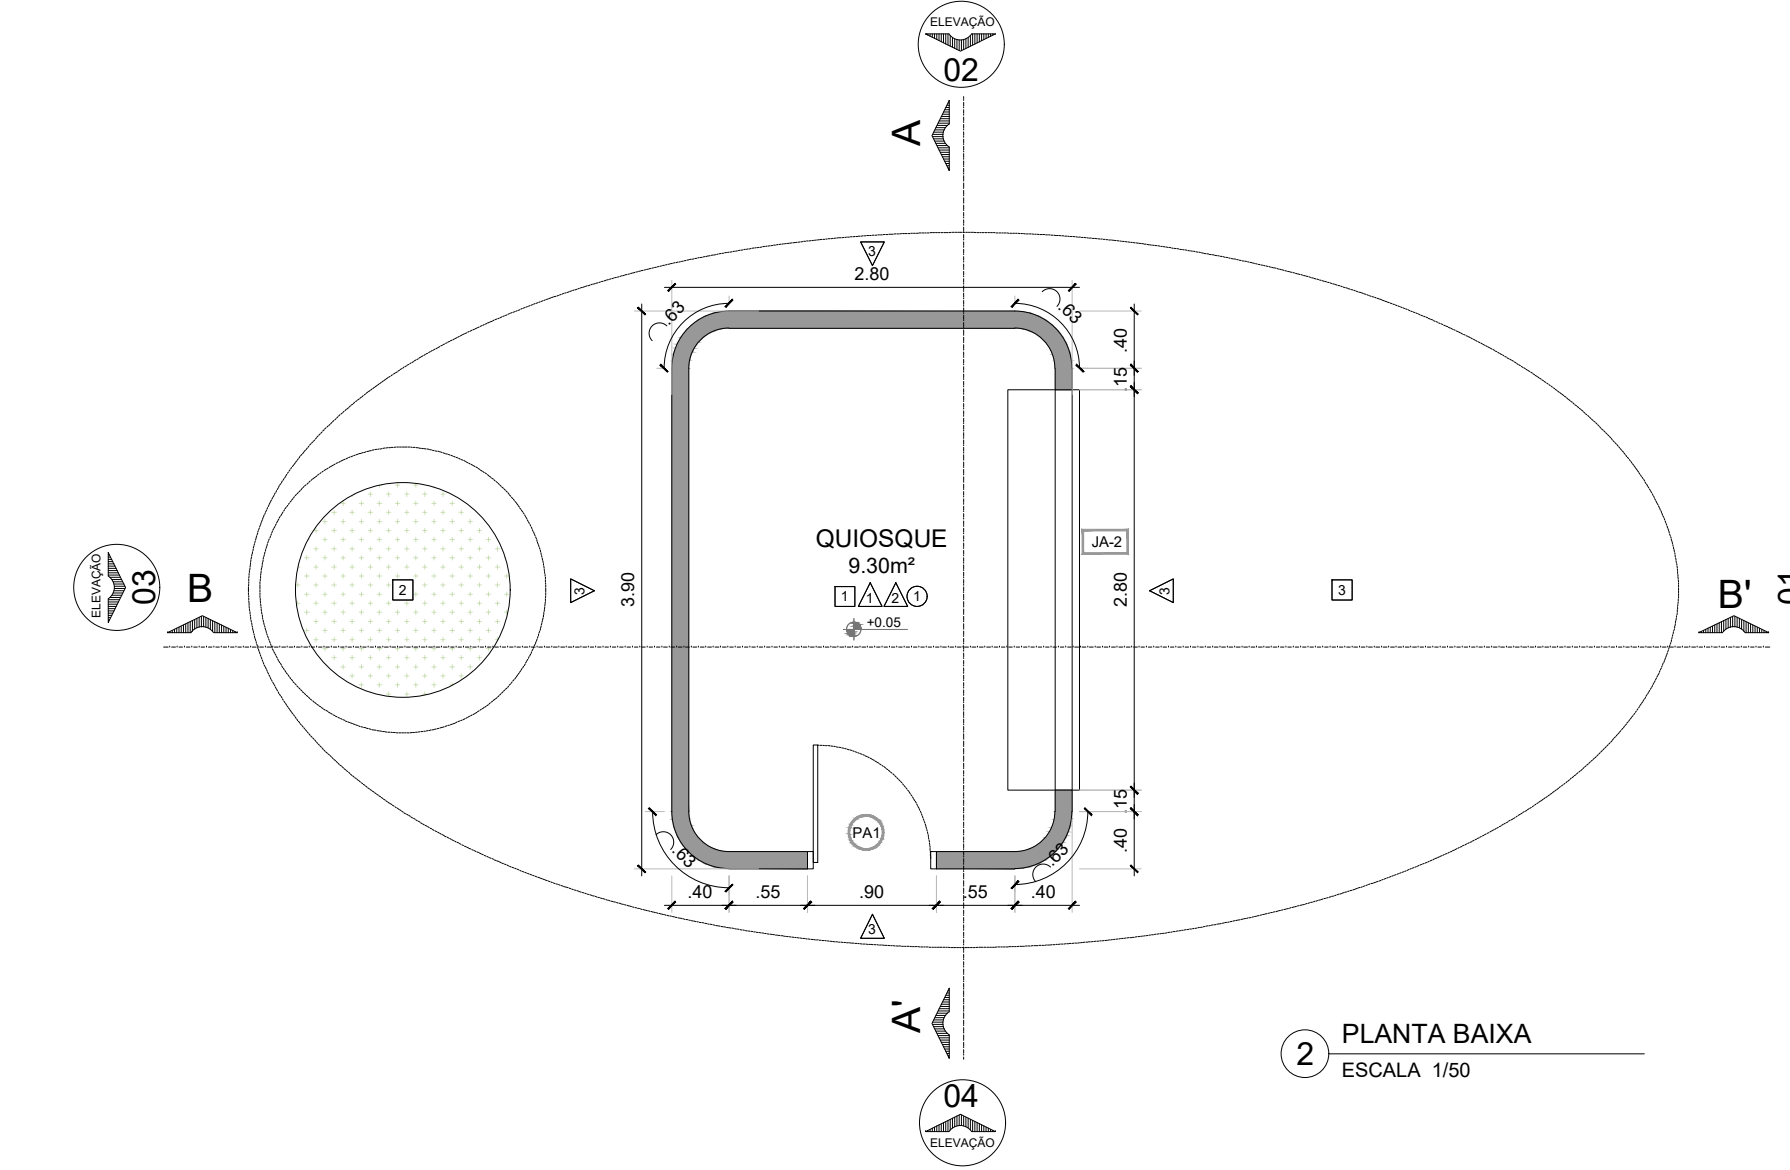


7 PLANTA BAIXA QUIOSQUE TIPO 01
ESCALA 1/50

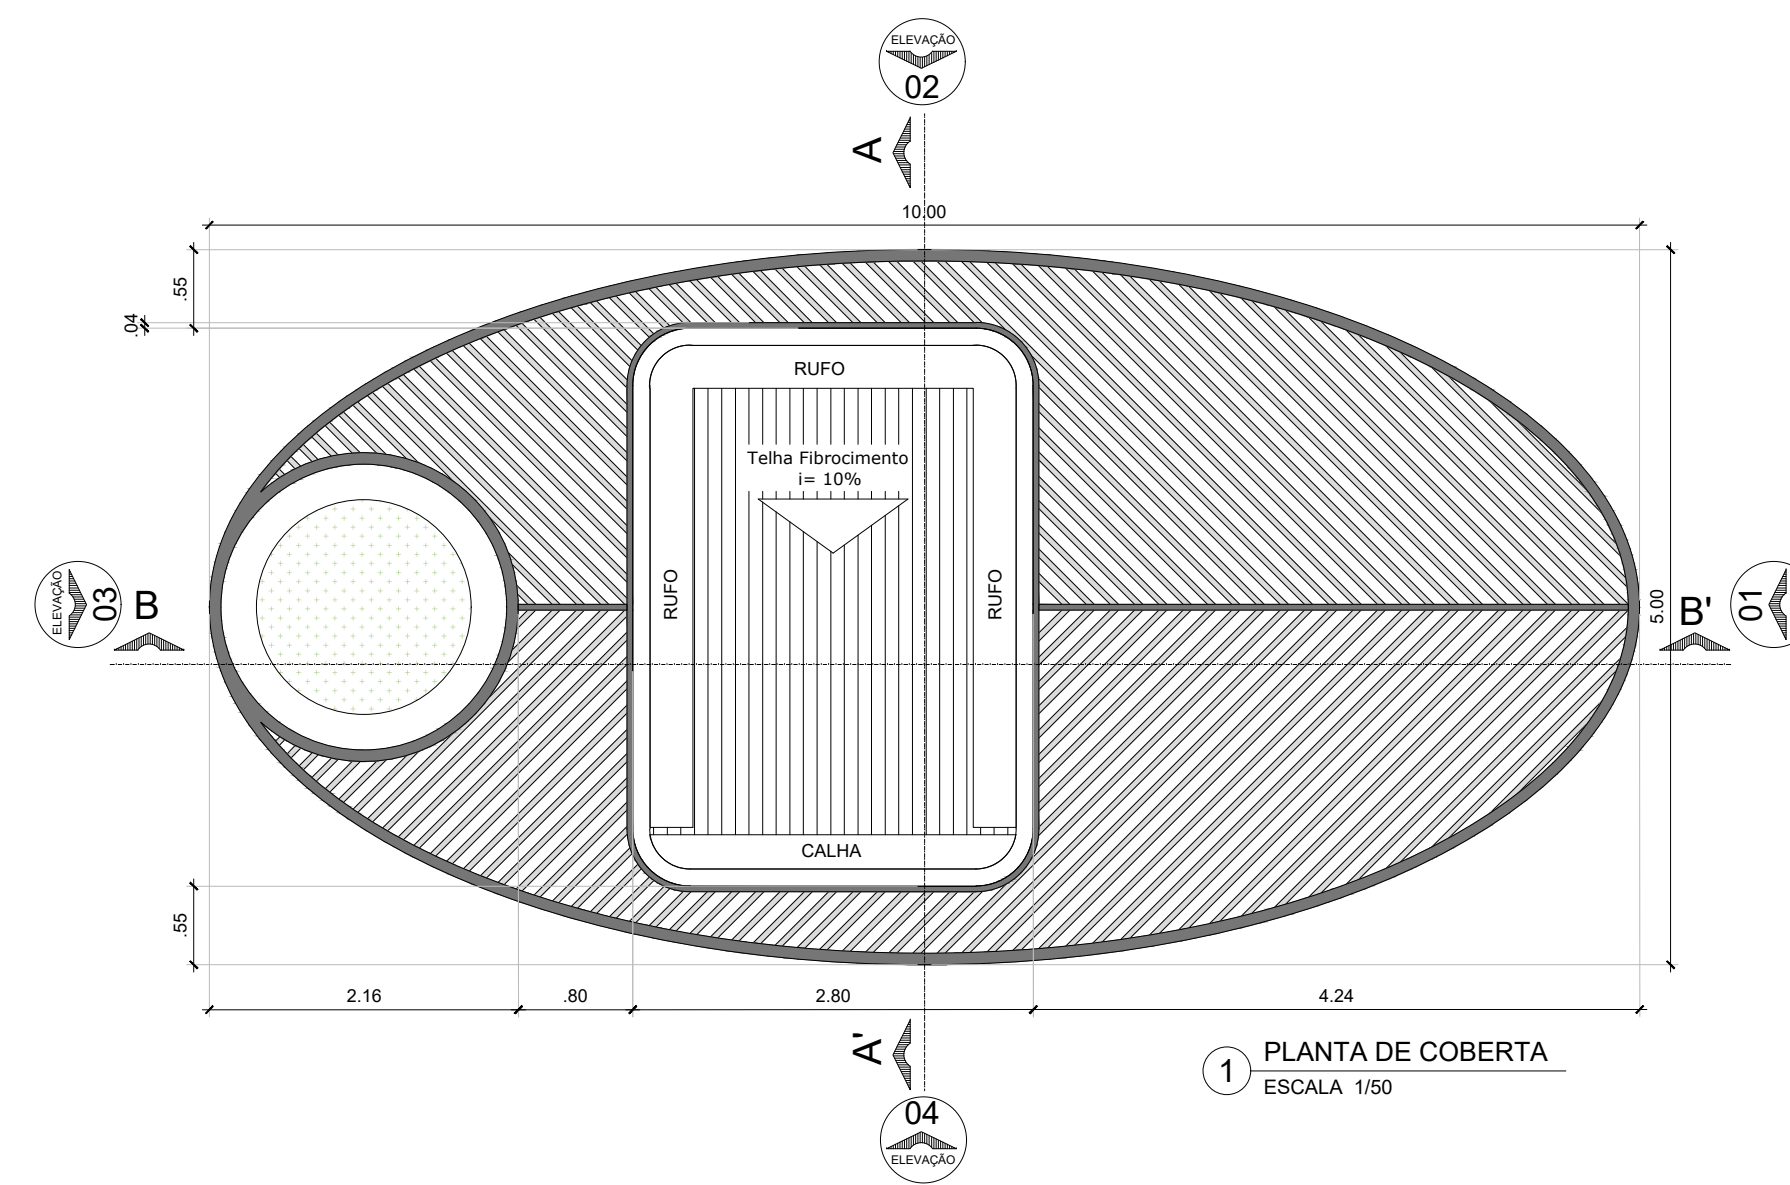

8 PLANTA BAIXA QUIOSQUE TIPO 02
ESCALA 1/50

QUADRO DE ACABAMENTOS		
<input type="checkbox"/> PISO	<input type="checkbox"/> PAREDE	<input type="checkbox"/> TETO
1- GRANILITE	1- PINTURA ACRILICA TONALIDADE BRANCO	1- LAJE COM PINTURA ACRILICA TONALIDADE BRANCO
2- CERÂMICA ESMERALDA	2- CERÂMICA BRANCA 30 x 60 cm ATÉ ± 100 cm	
3- INTERTRAVADO CINZA	3- TEXTURA PISADO COM PINTURA ACRILICA TONALIDADE BRANCO GELO	

QUADRO DE ESQUADRIAS			
REF.	Especificação	Dimensões (cm)	QUANT.
01	Janela Vitrô AluminAR	60 x 90	02
02	Janela de Alumínio	280 x 100	02
03	Porta de Alumínio	60 x 210	04

QUADRO DE PONTOS DE ELÉTRICA ILUMINAÇÃO		
REF.	Especificação	QUANT.
01	Ponto de tomada baixa Altura do eixo = 30 cm	02
02	Ponto de tomada média Altura do eixo = 120 cm	08
03	Ponto de interruptor simples Altura do eixo = 120cm	04
04	Placa led de sobrepor difusa 3000K	06

REVISÕES			
Nº	DATA	MODIFICAÇÃO	AUTOR
03			
02			
01			
00			

PROJETO		PROJETO ARQUITETÔNICO PRAÇA MATRIZ	
PROPRIETÁRIO		PREFEITURA MUNICIPAL DE INHAPI - AL	
ENDEREÇO		CENTRO CEP: 57.545-000 INHAPI, AL	
AUTOR DO PROJETO		MARIA MARIANE AGRA DE SIQUEIRA	
ASSINATURAS		QUADRO DE ÁREAS	
PROPRIETÁRIO: PREFEITURA MUNICIPAL DE INHAPI - AL CNPJ: 12.226.197/0001-60		QUIOSQUE TIPO 01: ÁREA DE CONSTRUÇÃO: 8,09 m² ÁREA DE COBERTA: 30,59 m²	
ARQUITETA: MARIA MARIANE AGRA DE SIQUEIRA CAU: 4191259-7 CPF: 038.407.584-10		QUIOSQUE TIPO 02: ÁREA DE CONSTRUÇÃO: 10,78 m² ÁREA DE COBERTA: 33,83 m²	
APROVAÇÃO		CARIMBOS	

PREFEITURA MUNICIPAL DE INHAPI – AL		 PREFEITURA Inhapi	
EXECUTIVOS DE OBRA QUIOSQUES TIPO 01 E TIPO 02		revisão:	00
		folha:	04/05
		data:	SETEMBRO/2025
		escala:	1:50
Todos os direitos autorais reservados. É expressamente proibida a reprodução total ou parcial desta obra, assim como modificações de qualquer natureza sem a prévia autorização do autor, estando o autor sujeito às penalidades previstas em lei.			