


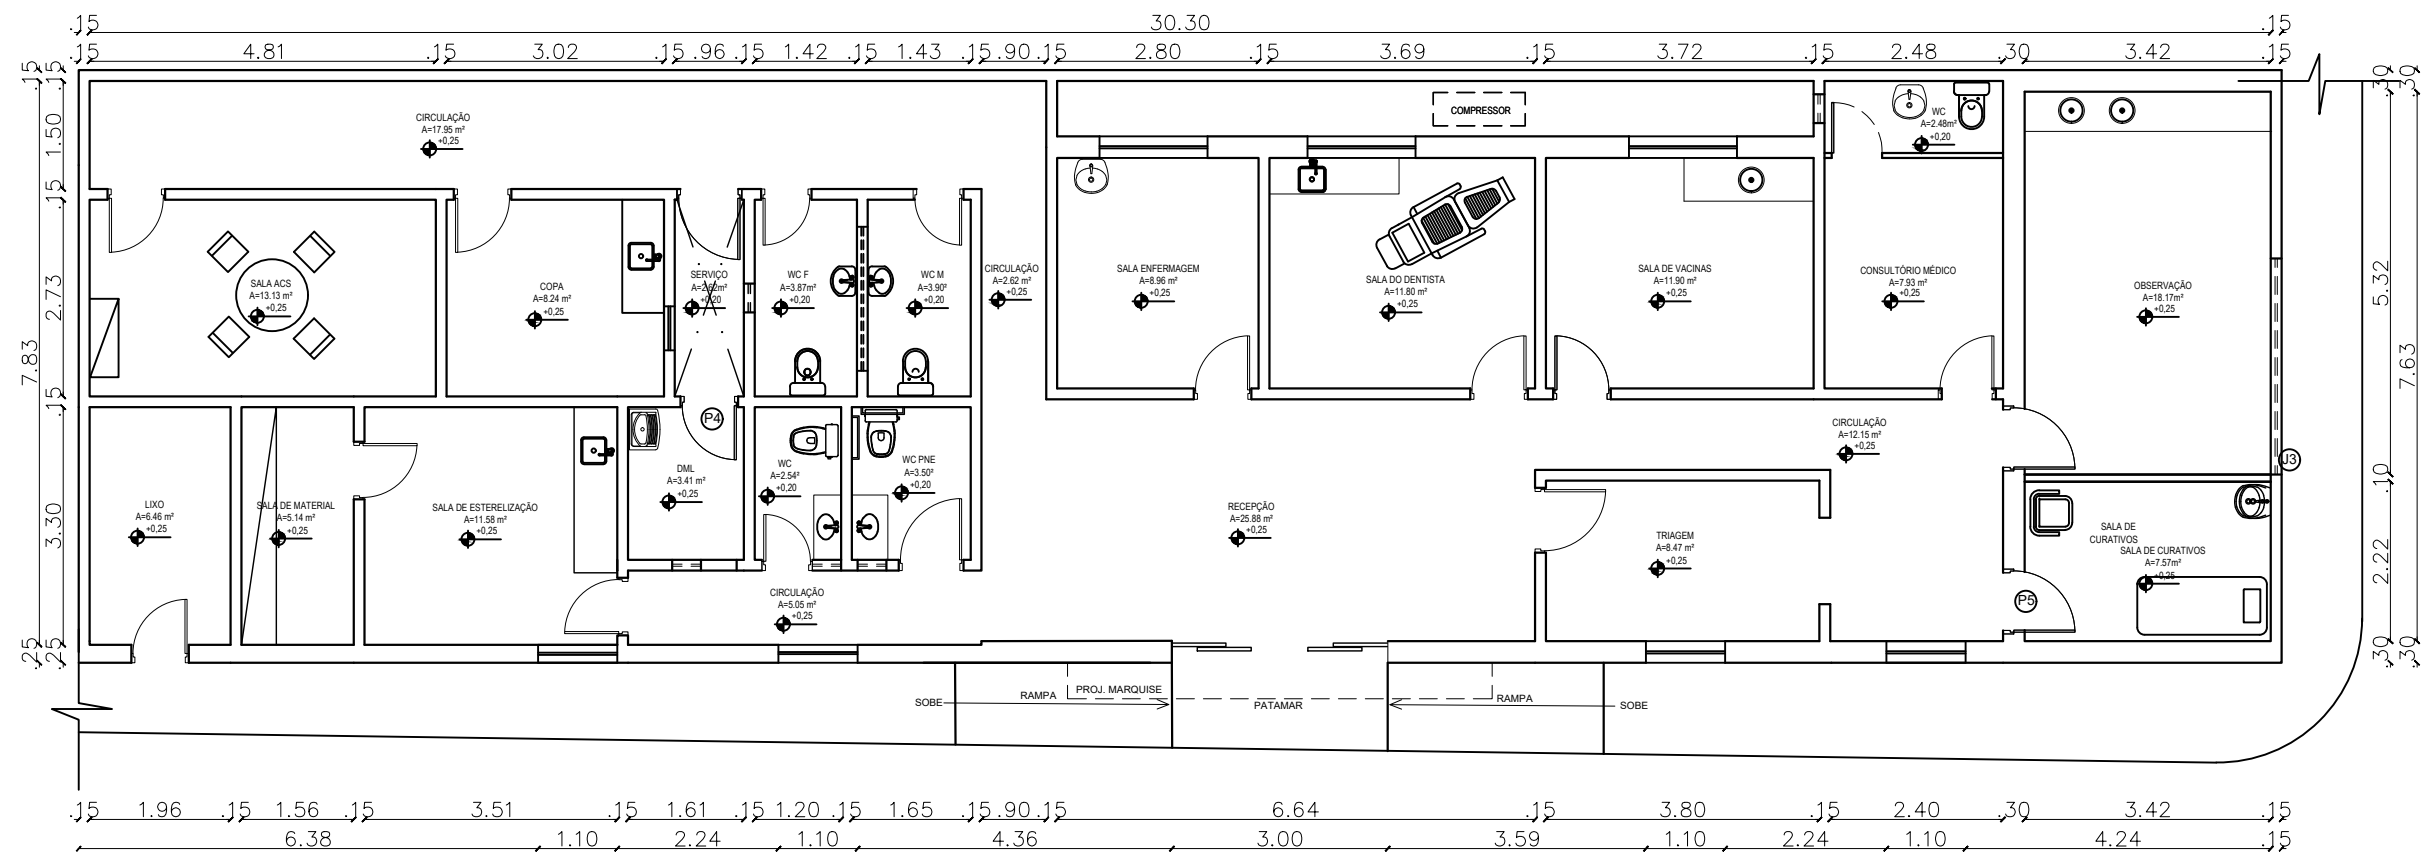

PLANTA BAIXA
ESCALA 1/50

PREFEITURA MUNICIPAL DE MARAVILHA		Assunto:Planta Layout		P03/05	 PREFEITURA DE MARAVILHA
Endereço: Maravilha, Alagoas.					
Local: USF Urbano II		Arquiteta: Ilana Moraes Costa Arquiteta e Urbanista CAU A157215-6			