

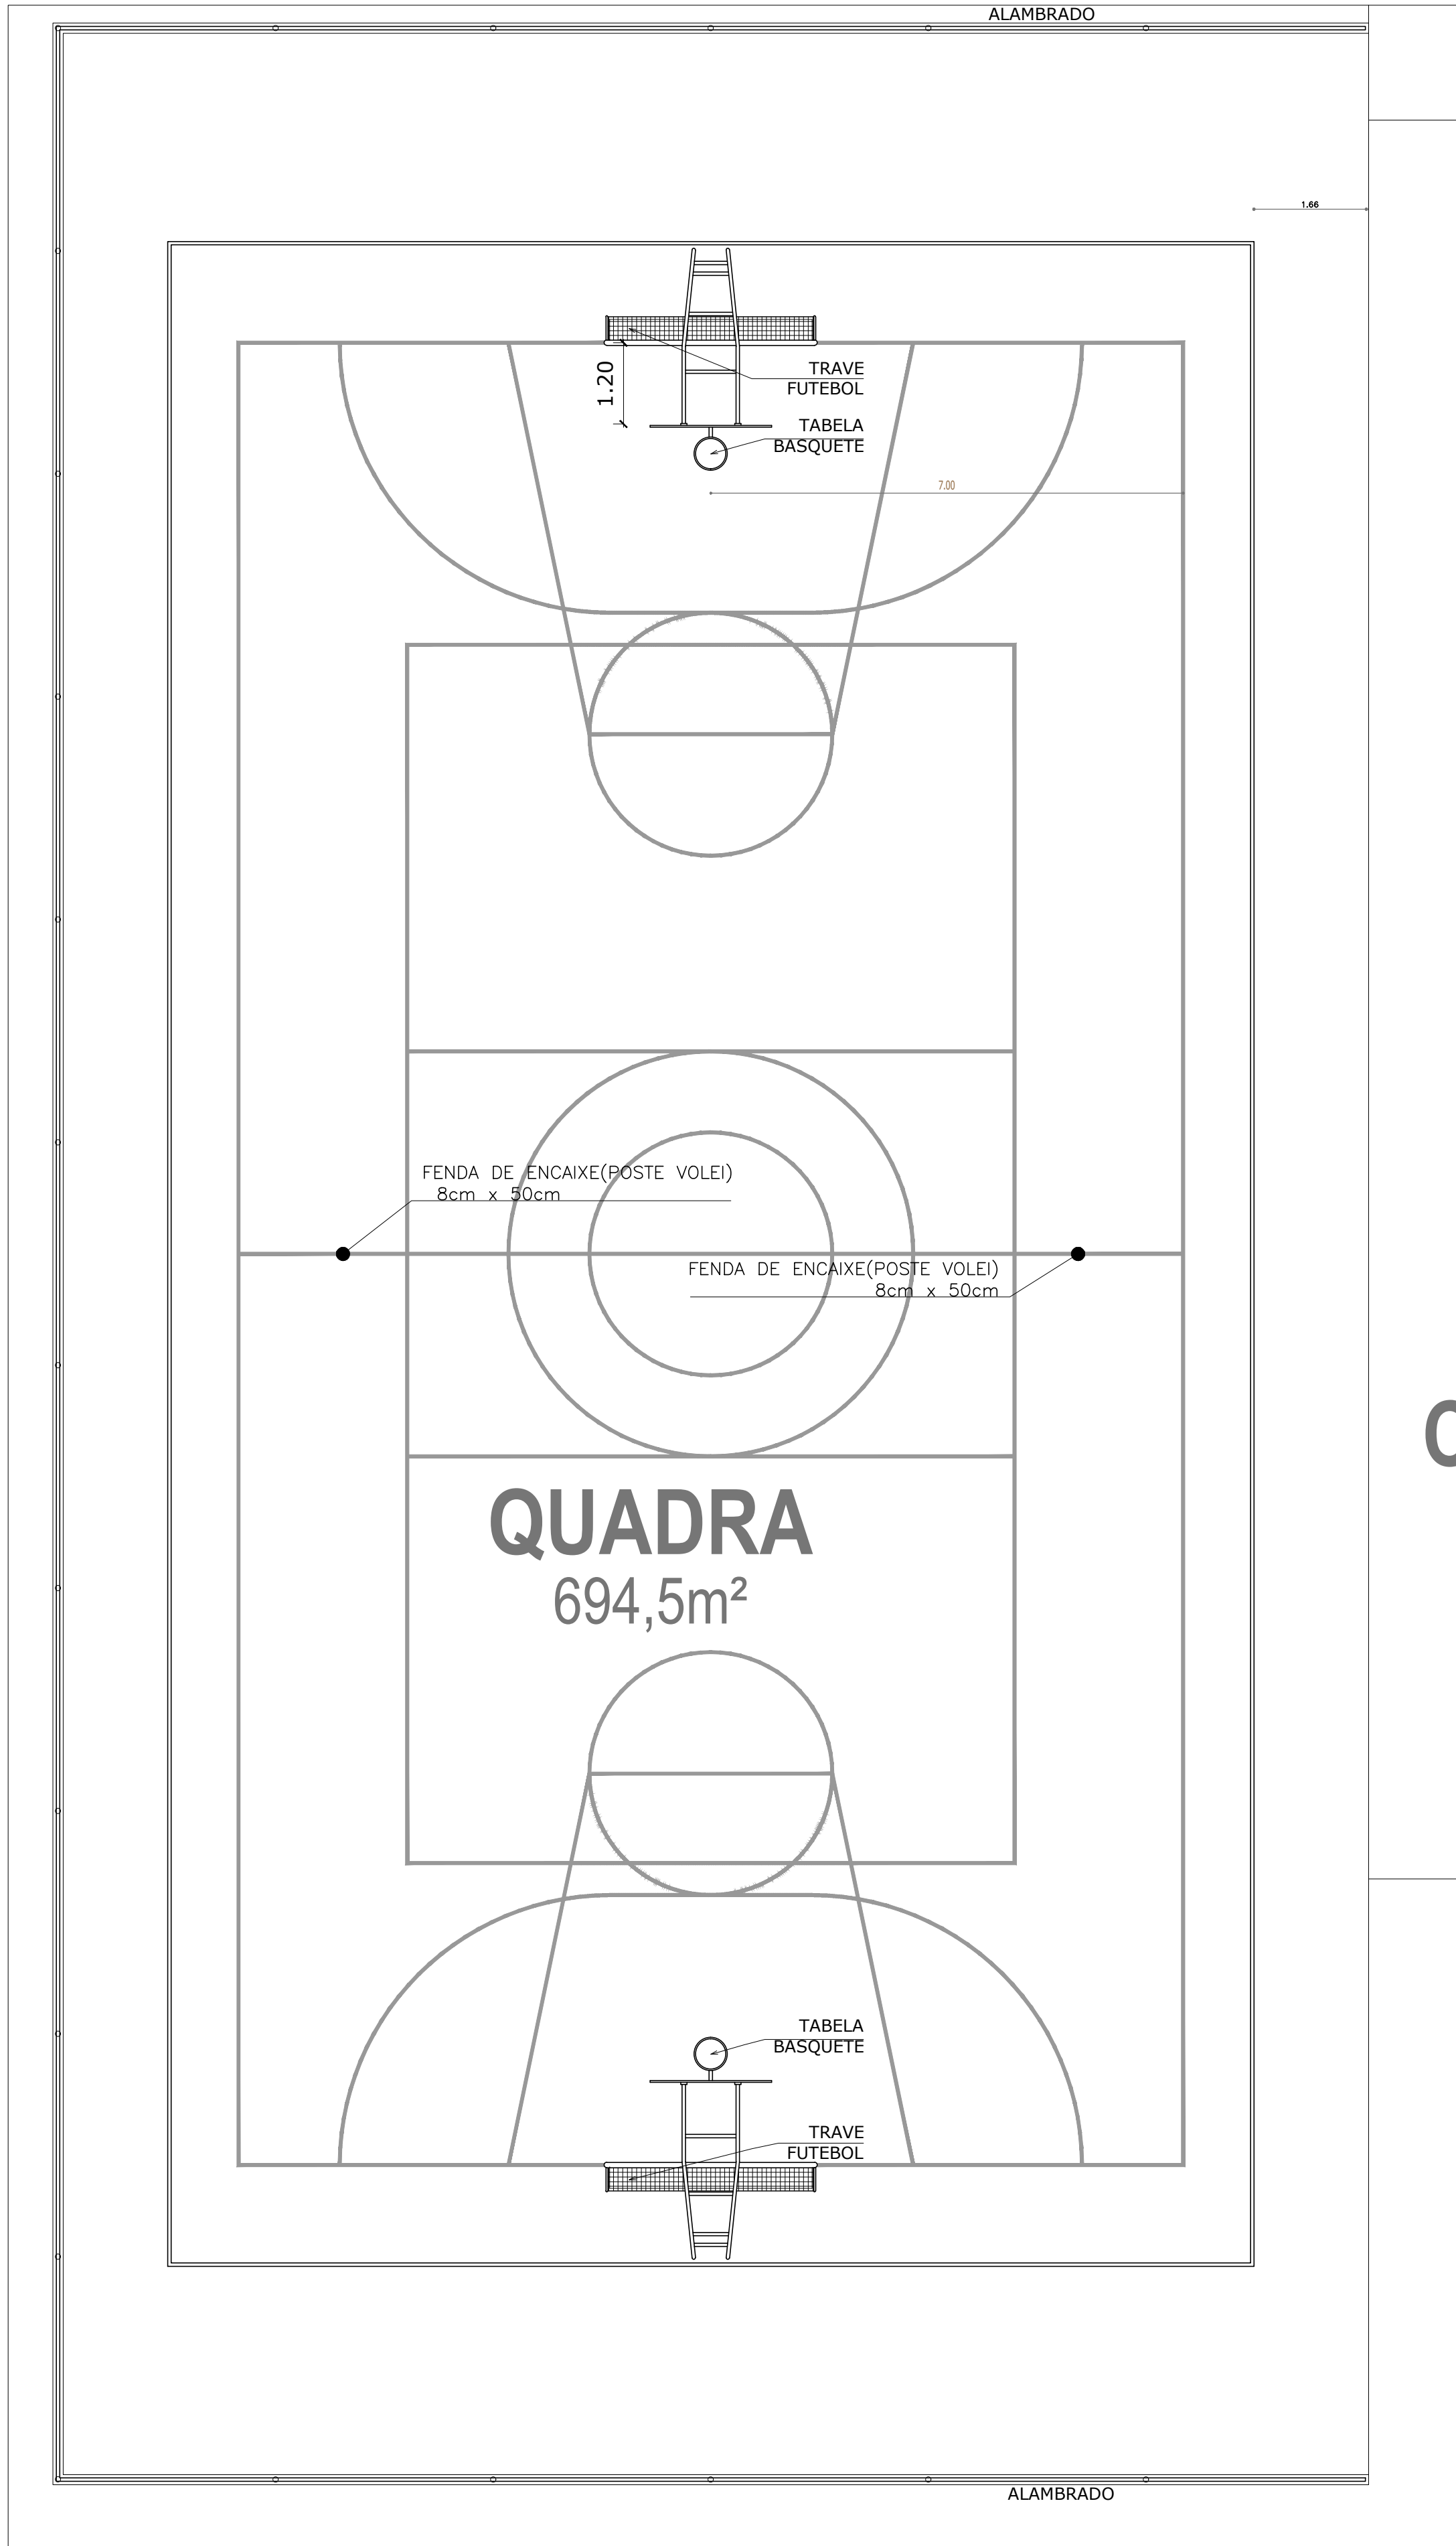
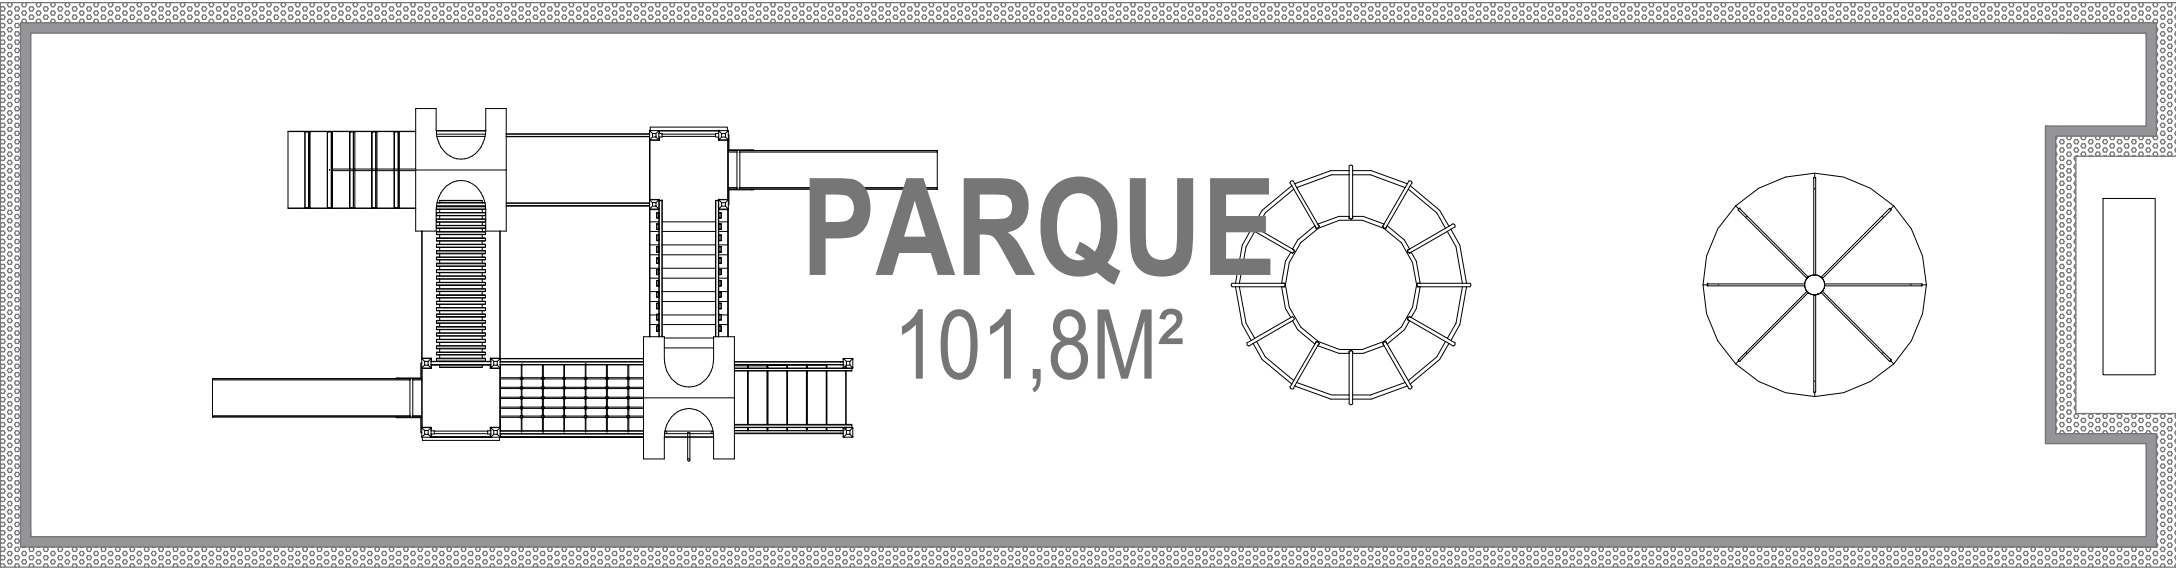
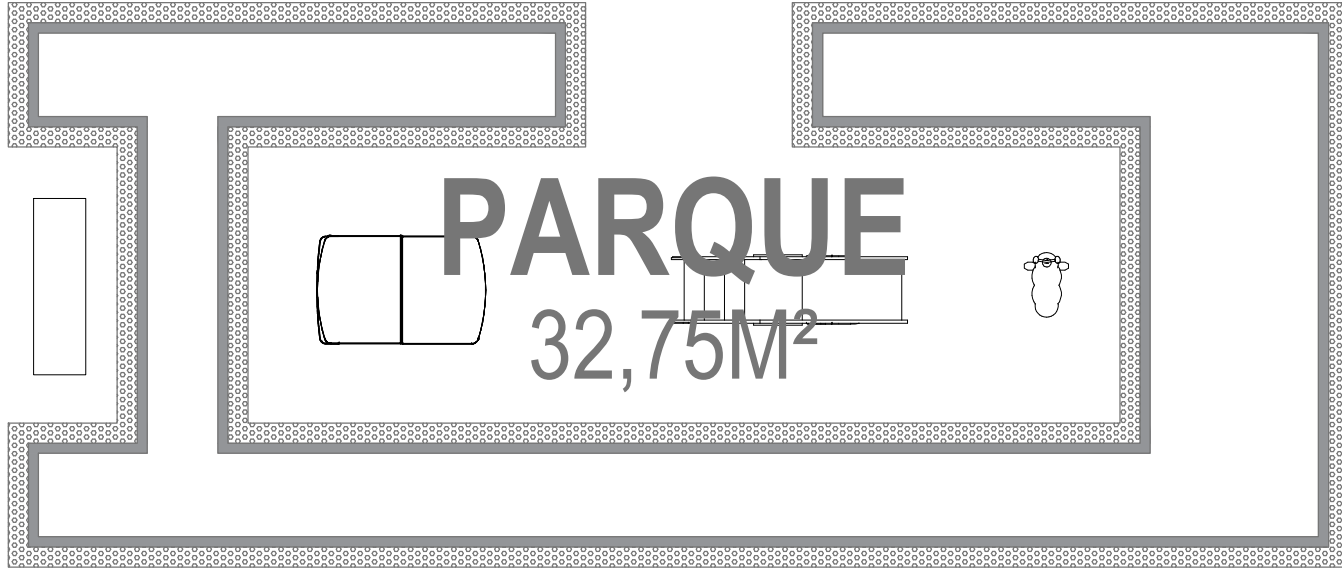


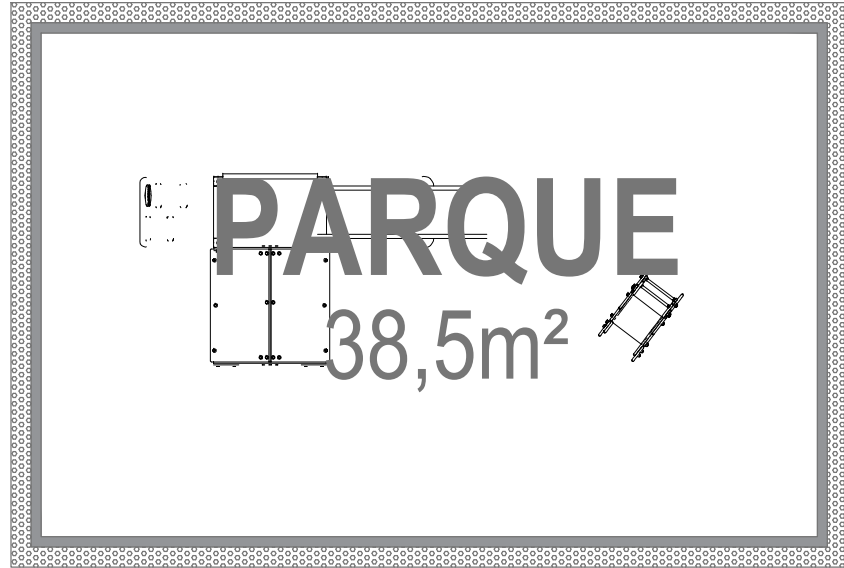

CORREDOR
269,73 M2

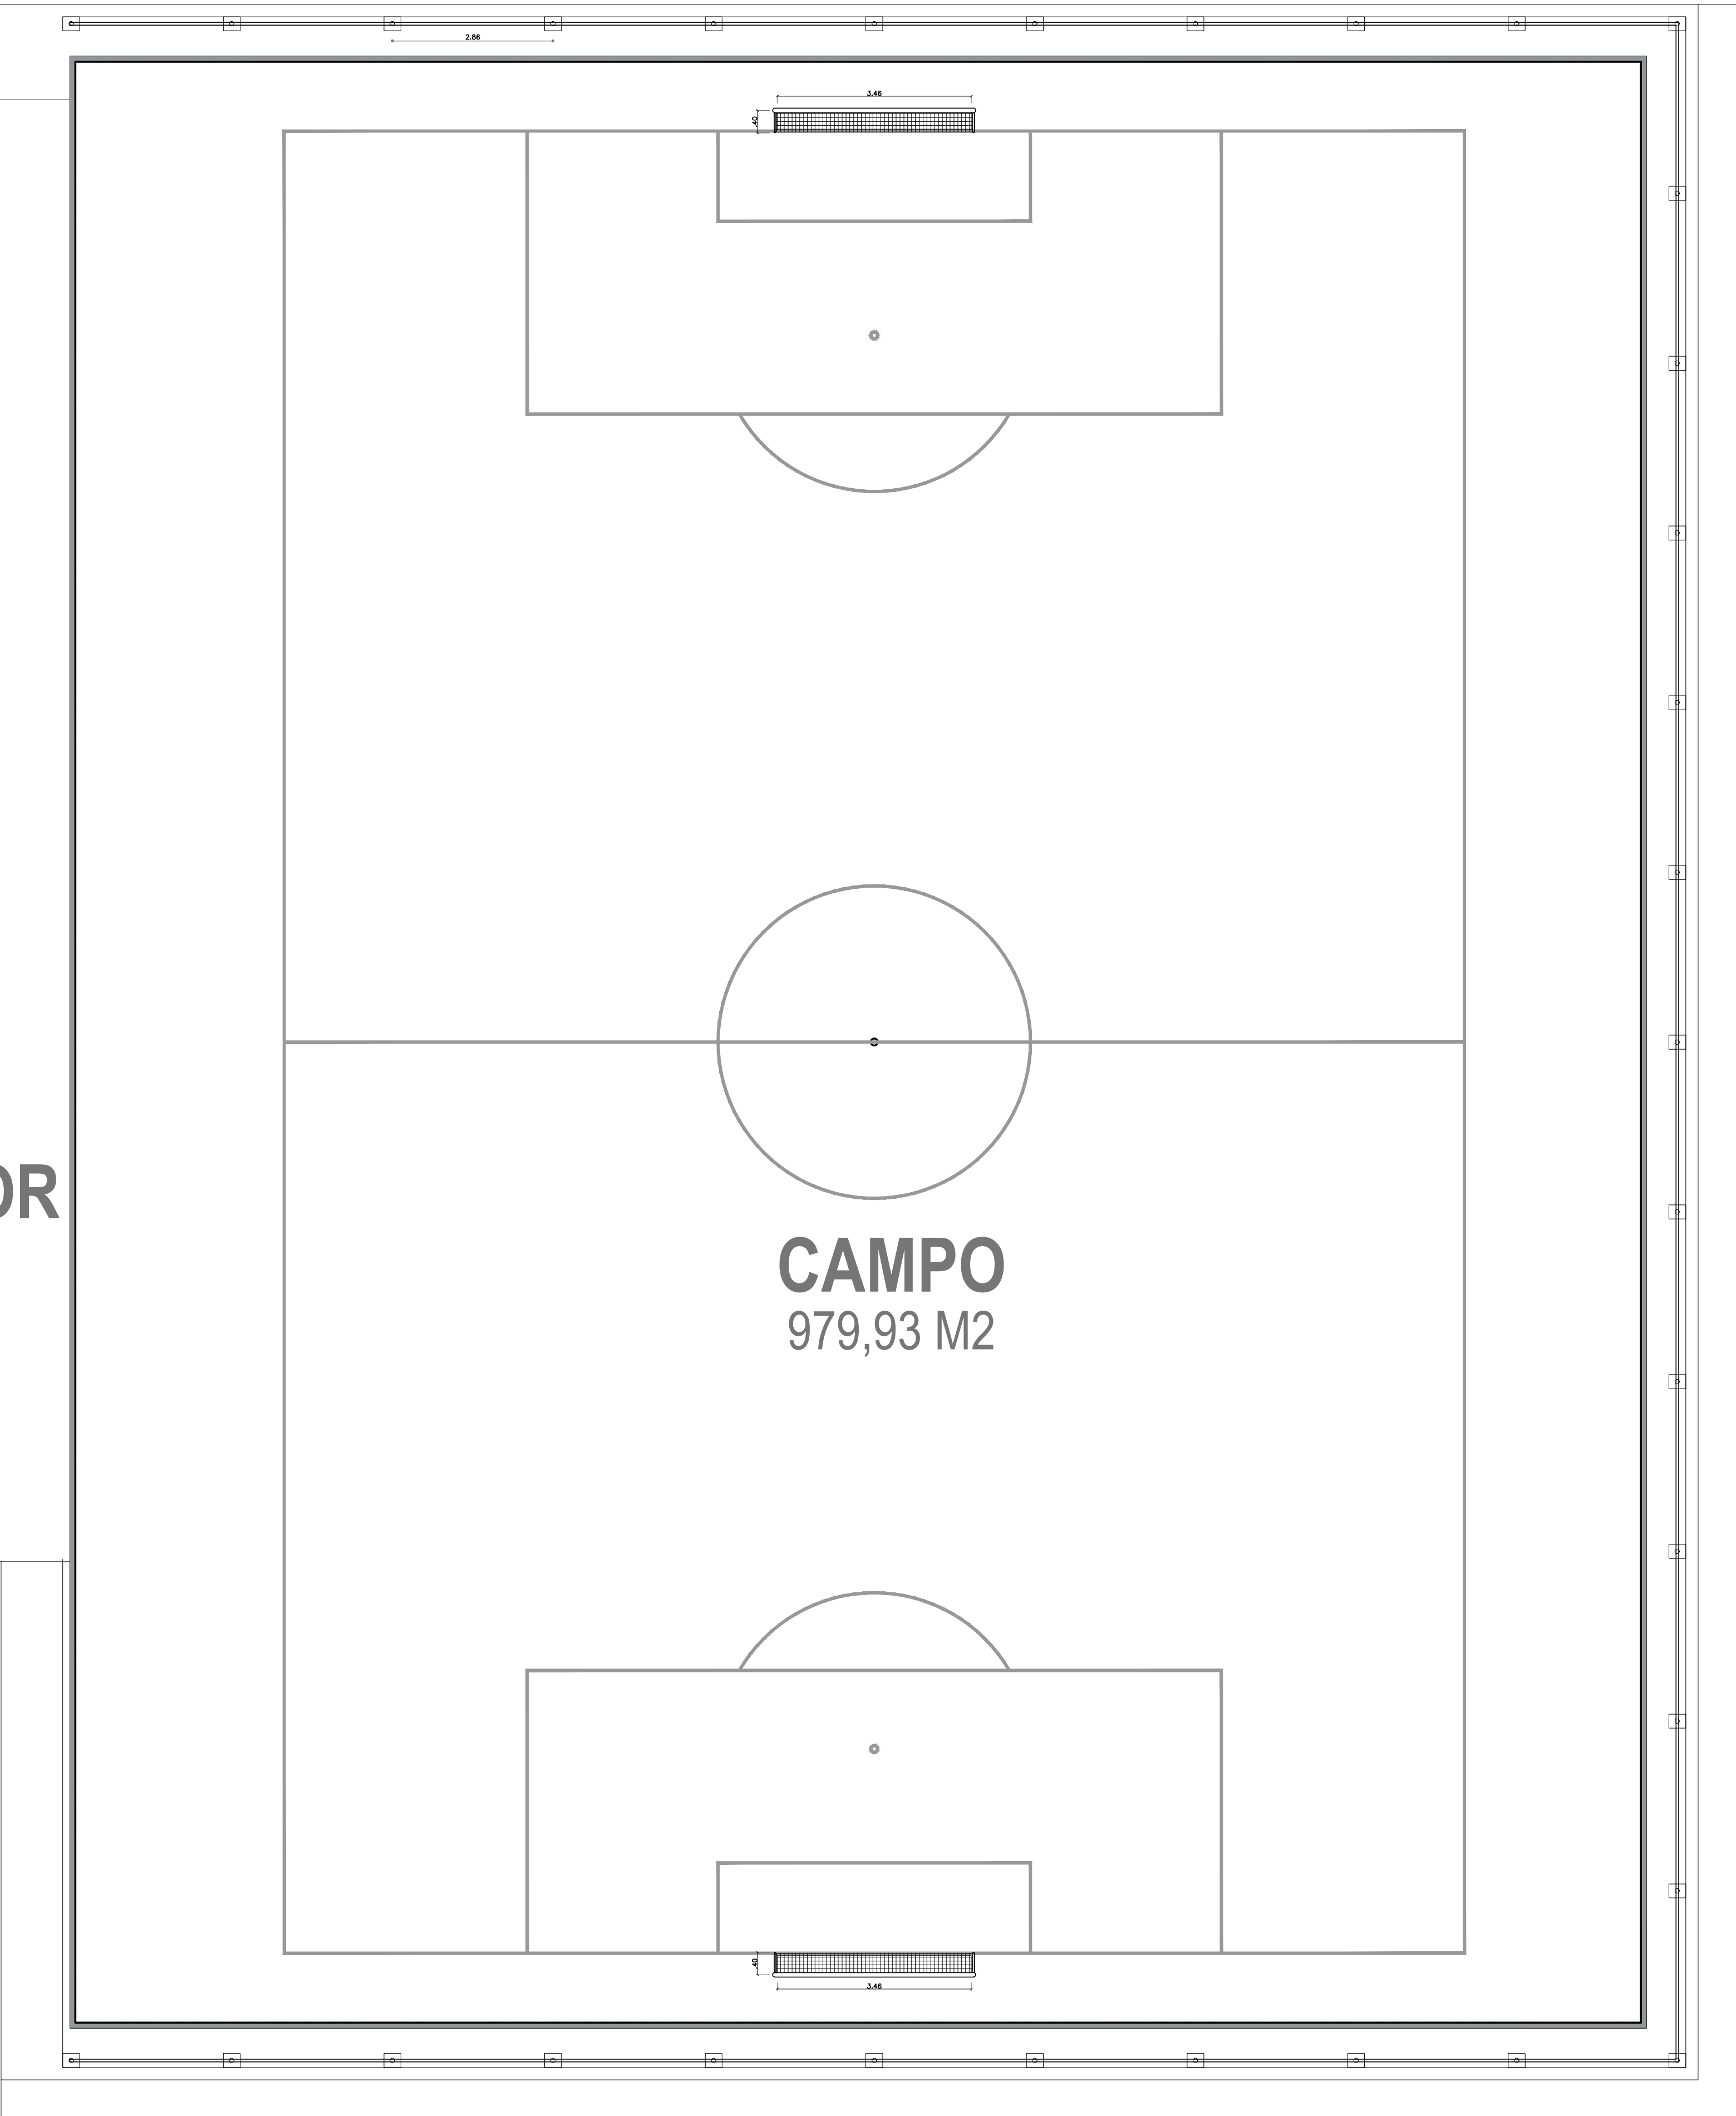

PLANTA BAIXA
Pavimento Térmico
Escala 1/75

ESPAÇO DESTINADO PARA APROVAÇÃO
DE LICENCIAMENTO DE URBANISMO

ANOTAÇÕES:
1- SERÁ MANTIDA A CONFIGURAÇÃO EXISTENTE DA QUADRA E DAS ÁREAS DE CIRCULAÇÃO.
2- SERÁ SUBSTITUÍDO O ALAMBRADO, INCLUINDO OS SUPORTES E AS FIXAÇÕES DANIFICADOS.
3- AS TRAVES SERÃO REPARADAS, COM REVISÃO DAS FIXAÇÕES E RENOVAÇÃO DA PINTURA.
4- AS TABELAS, OS ÁRBORES E OS SUPORTES DE BASQUETE SERÃO RECUPERADOS OU SUBSTITUÍDOS.
5- O PISO DA QUADRA SERÁ RECUPERADO, COM CORREÇÃO DE FISSURAS, BURACOS E DESNÍVEIS.
6- A QUADRA RECEBERÁ PINTURA ADEQUADA À PRÁTICA ESPORTIVA APÓS O REPARO DO PISO.
7- AS DEMARCAÇÕES ESPORTIVAS SERÃO RENOVAS CONFORME AS MODALIDADES DO PROJETO.
8- AS CALÇADAS SERÃO REPARADAS, CORRIGINDO TRECHOS DANIFICADOS E DESNÍVEIS.
9- SERÁ PRESERVADO O ESGOTO PLUVIAL, COM CORREÇÃO DOS PONTOS DE EMPEDIMENTO.
10- AO FINAL, SERÁ REALIZADA A LIMPEZA E A VERIFICAÇÃO DAS CONDIÇÕES DE USO.



PROPRIETÁRIO: Prefeitura Municipal de Serra do Mel/RN CNPJ: 12.755.971/0001-20

PROJETO: JAEVTON FERNANDES DE MOURA CAU - 197353-3

RESPONSÁVEL TÉCNICO: RONIVALDO FERNANDES CREA: 211354988-0

01			
02			
03			
04			
MODIFICAÇÃO	OBSERVAÇÃO	DATA	DATA
PROJETO			
PROJETO ARQUITETÔNICO - QUADRA POLIESPORTIVA VILA BRASILIA			
PROPRIETÁRIO		DIGITALIZAÇÃO	
Prefeitura Municipal de Serra do Mel/RN		JAEVTON MOURA	
LOCAL		DATA	
Rua Antonio Ferreira de Oliveira, Vila Brasília, Serra do Mel - RN		12/05/2025	
ASSINTE		ESCALA	
Planta Baixa		INDICADA	
ÁREA DO TERRENO	ÁREA TOTAL CONSTRUÍDA	ÁREA DE COBERTURA	ÁREA PERMEÁVEL
3.134,00m²	1244,16m²	-	-
CREDITOS AUTORES RESPONSÁVEIS - LEI Nº 11.341/06			