




VISTA FRONTAL
Pavimento Térreo
Escala: 1/75

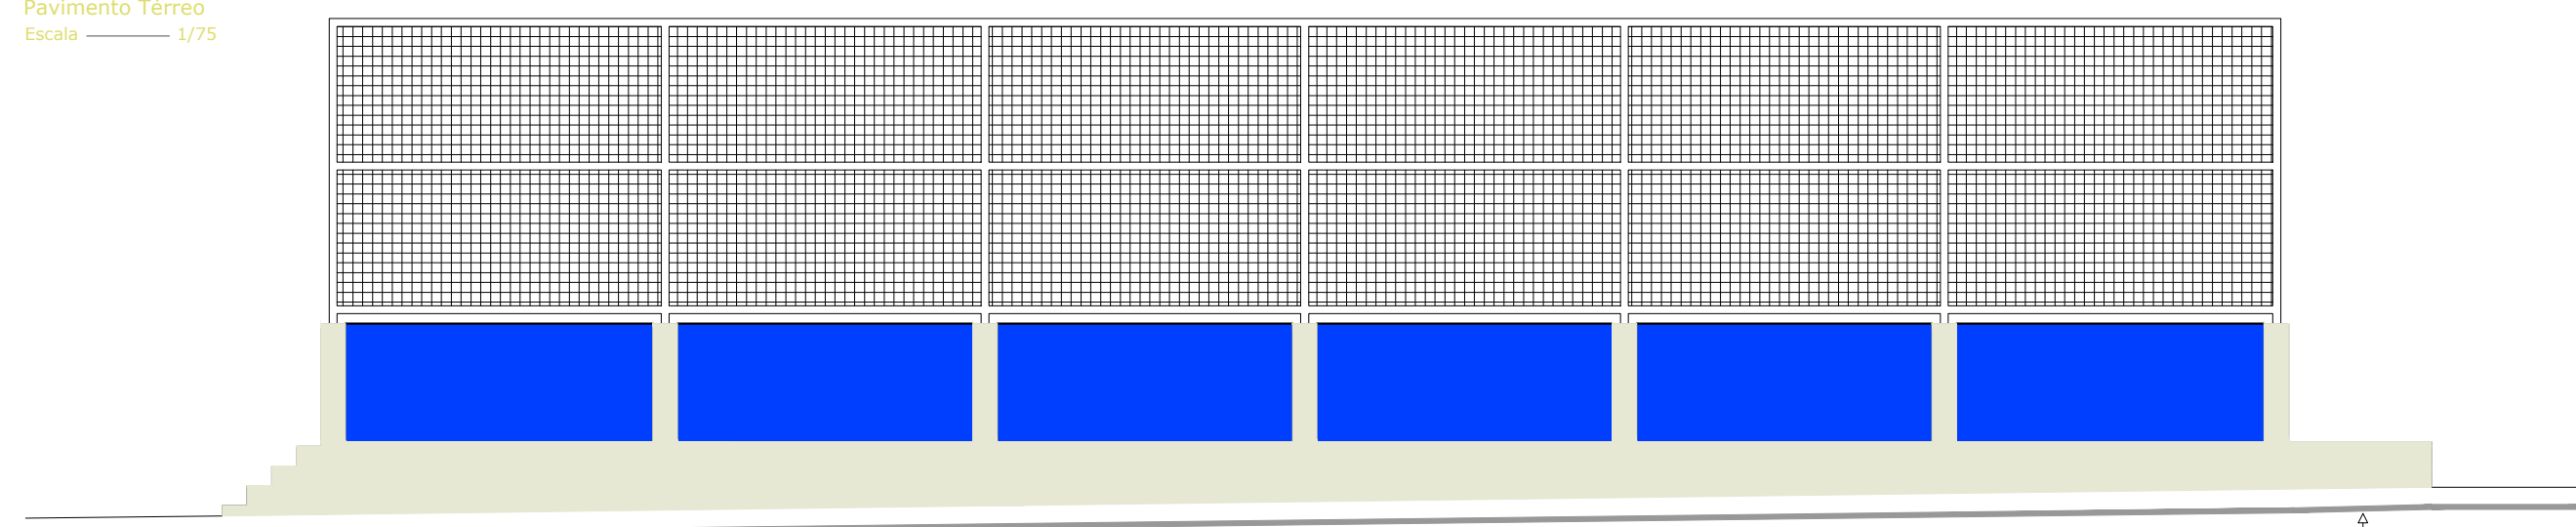


VISTA LATERAL DIREITA
Pavimento Térreo
Escala: 1/75

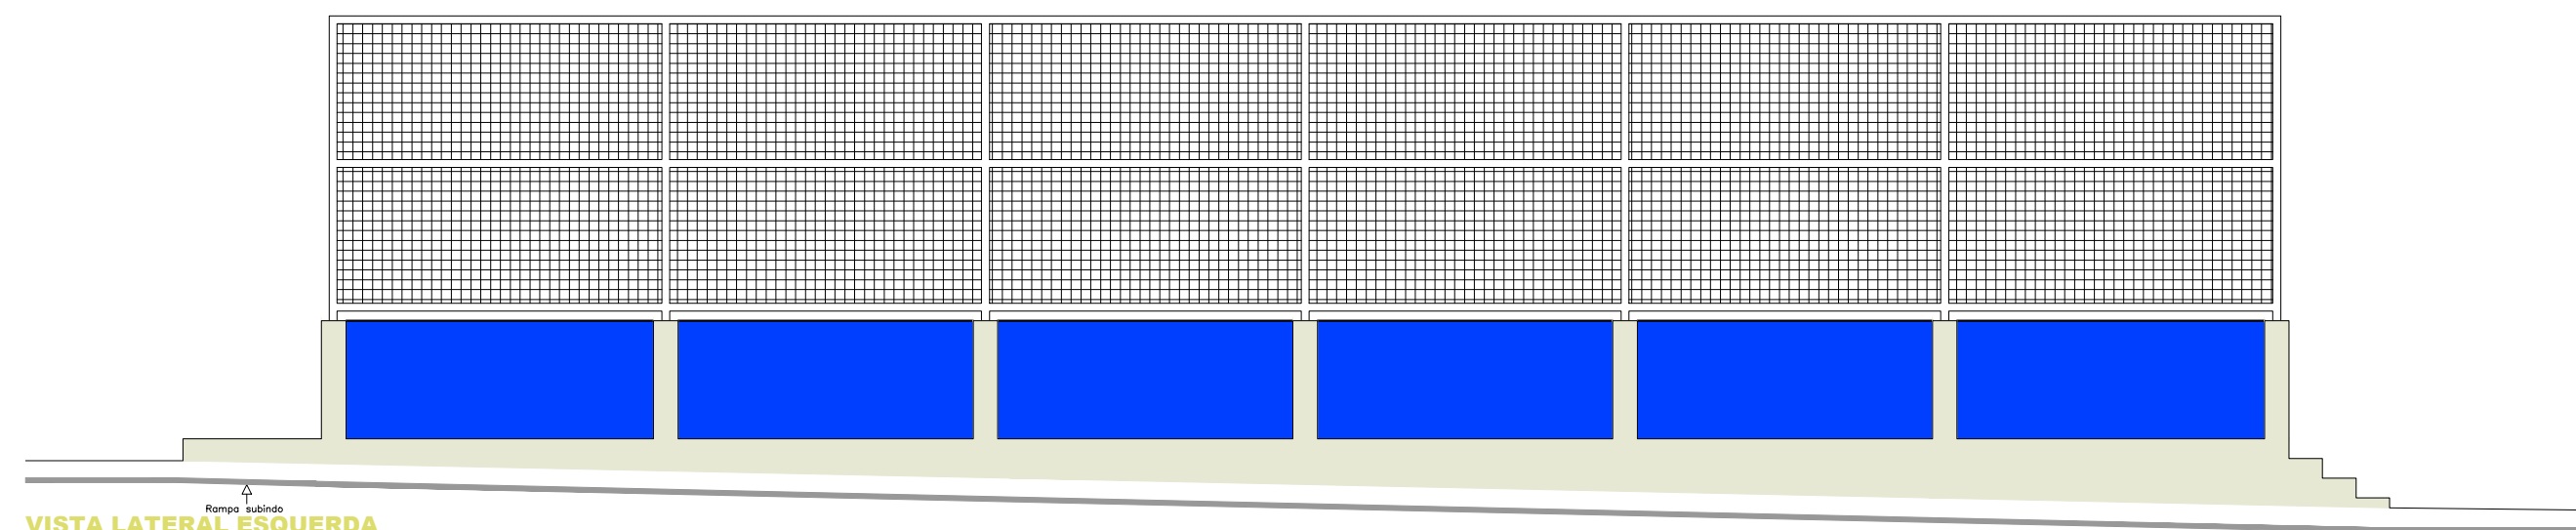

VISTA LATERAL ESQUERDA
Pavimento Térreo
Escala: 1/75

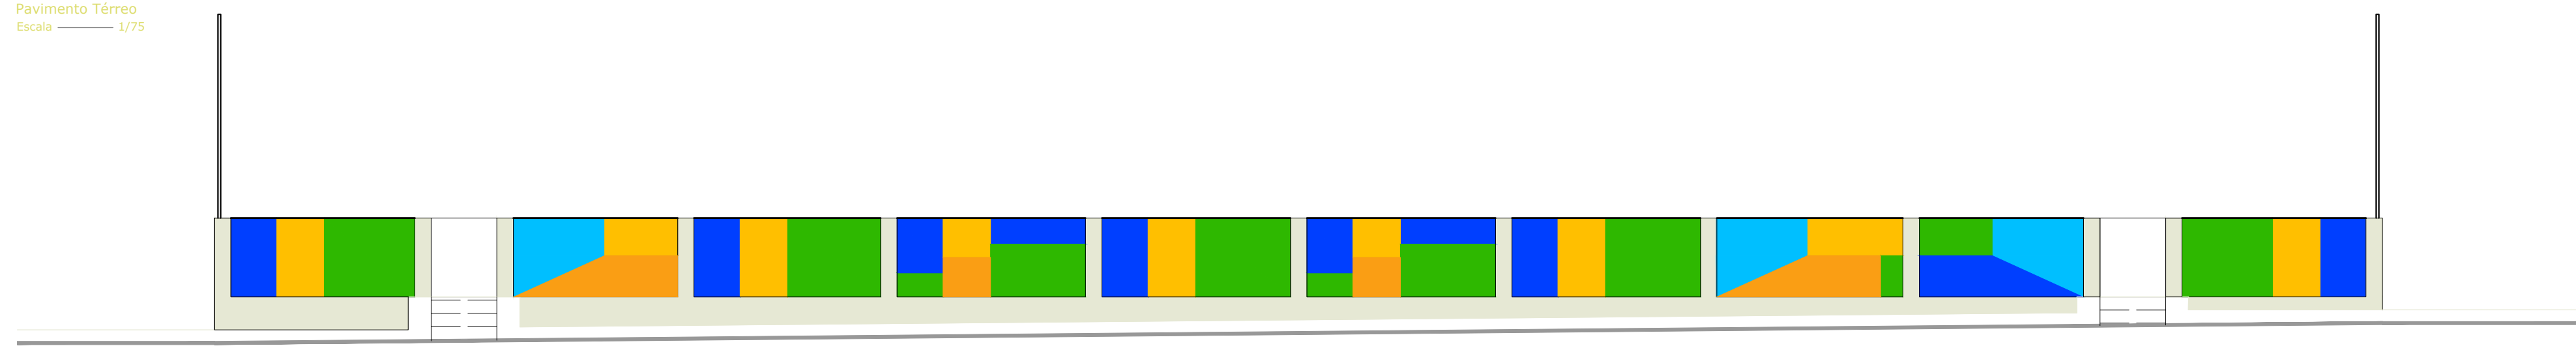


VISTA POSTERIOR
Pavimento Térreo
Escala: 1/75

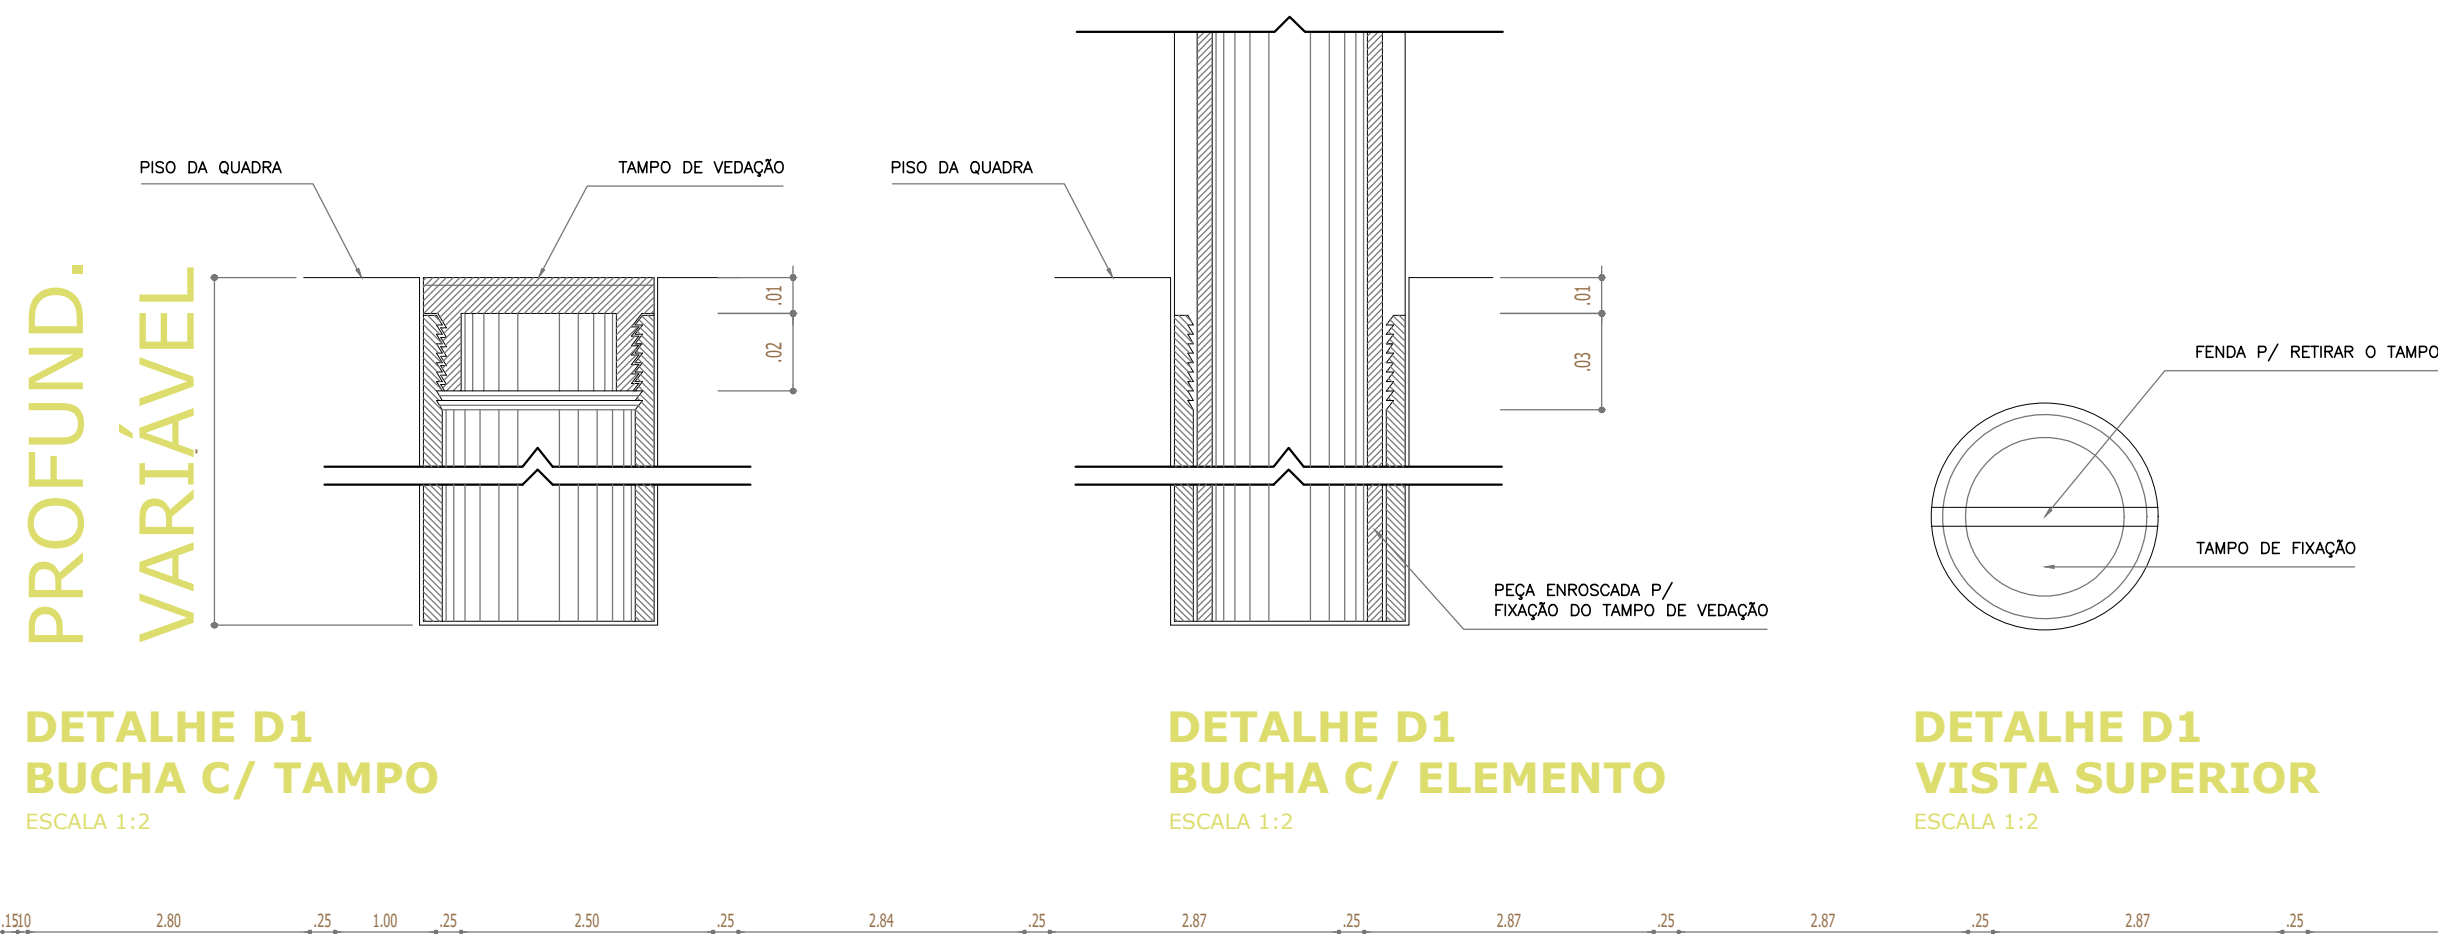


DETALHE D1
BUCHA C/ TAMPO
ESCALA 1:2

DETALHE D1
BUCHA C/ ELEMENTO
ESCALA 1:2

DETALHE D1
VISTA SUPERIOR
ESCALA 1:2

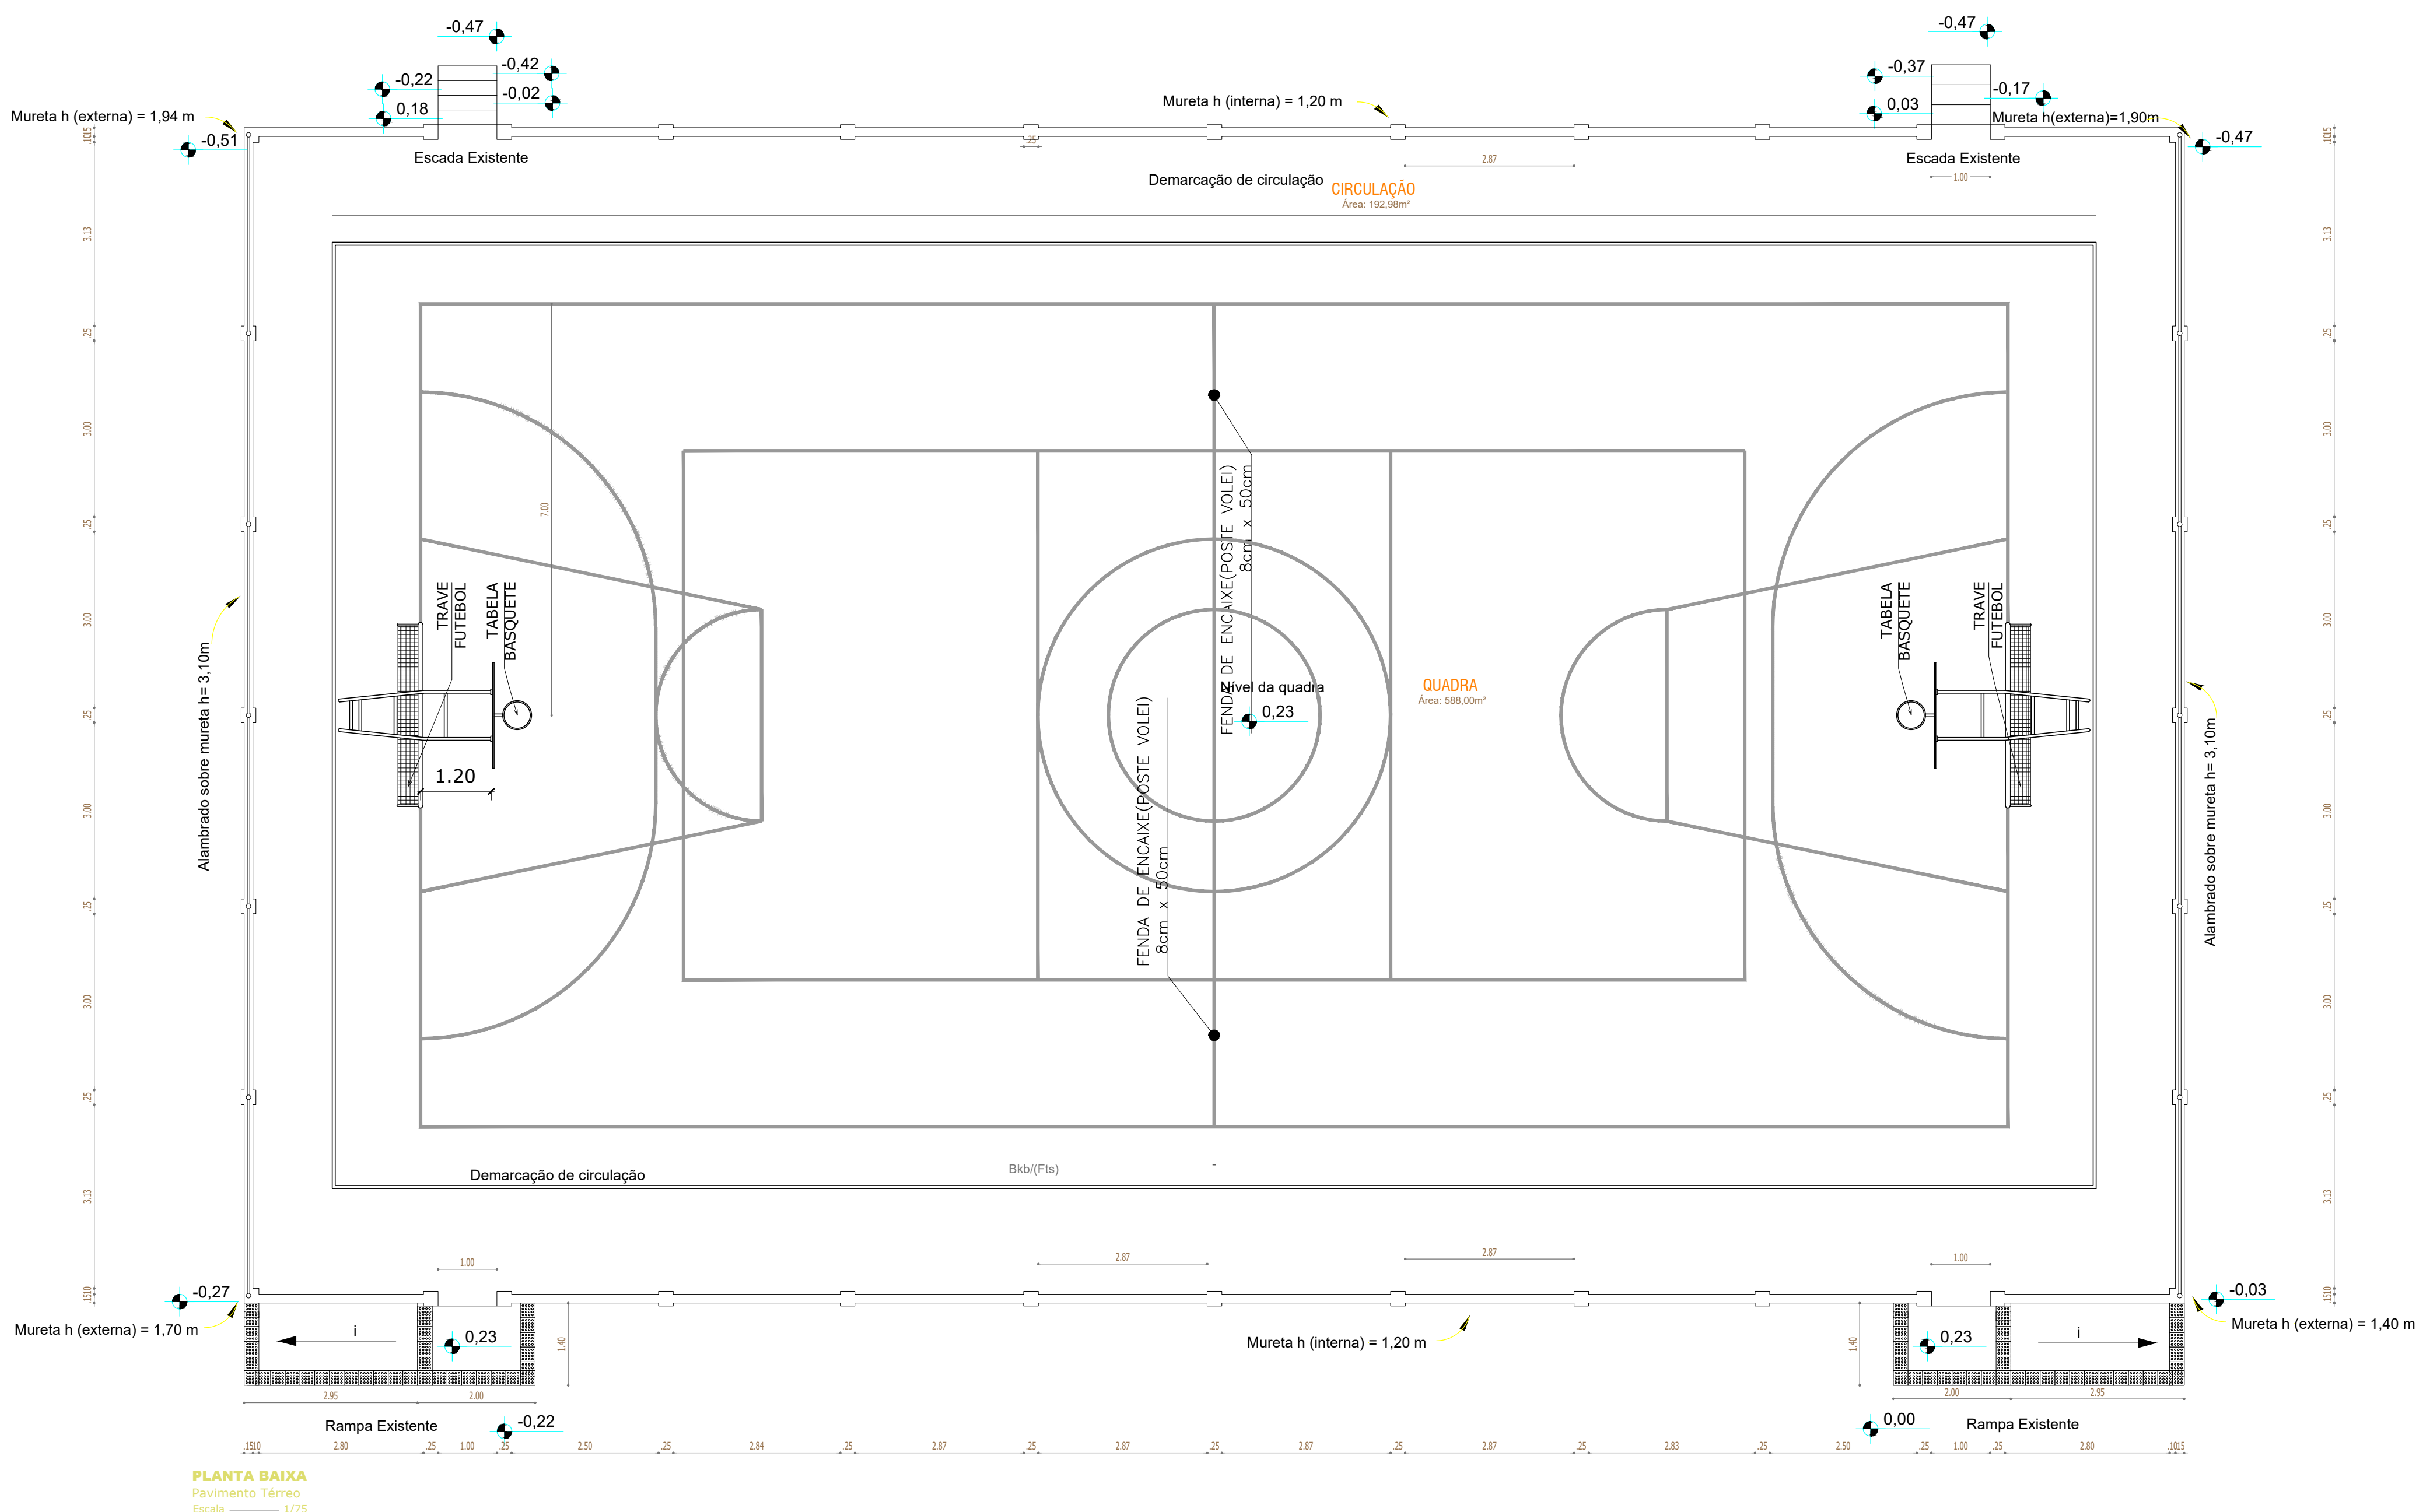

PLANTA BAIXA
Pavimento Térreo
Escala: 1/75

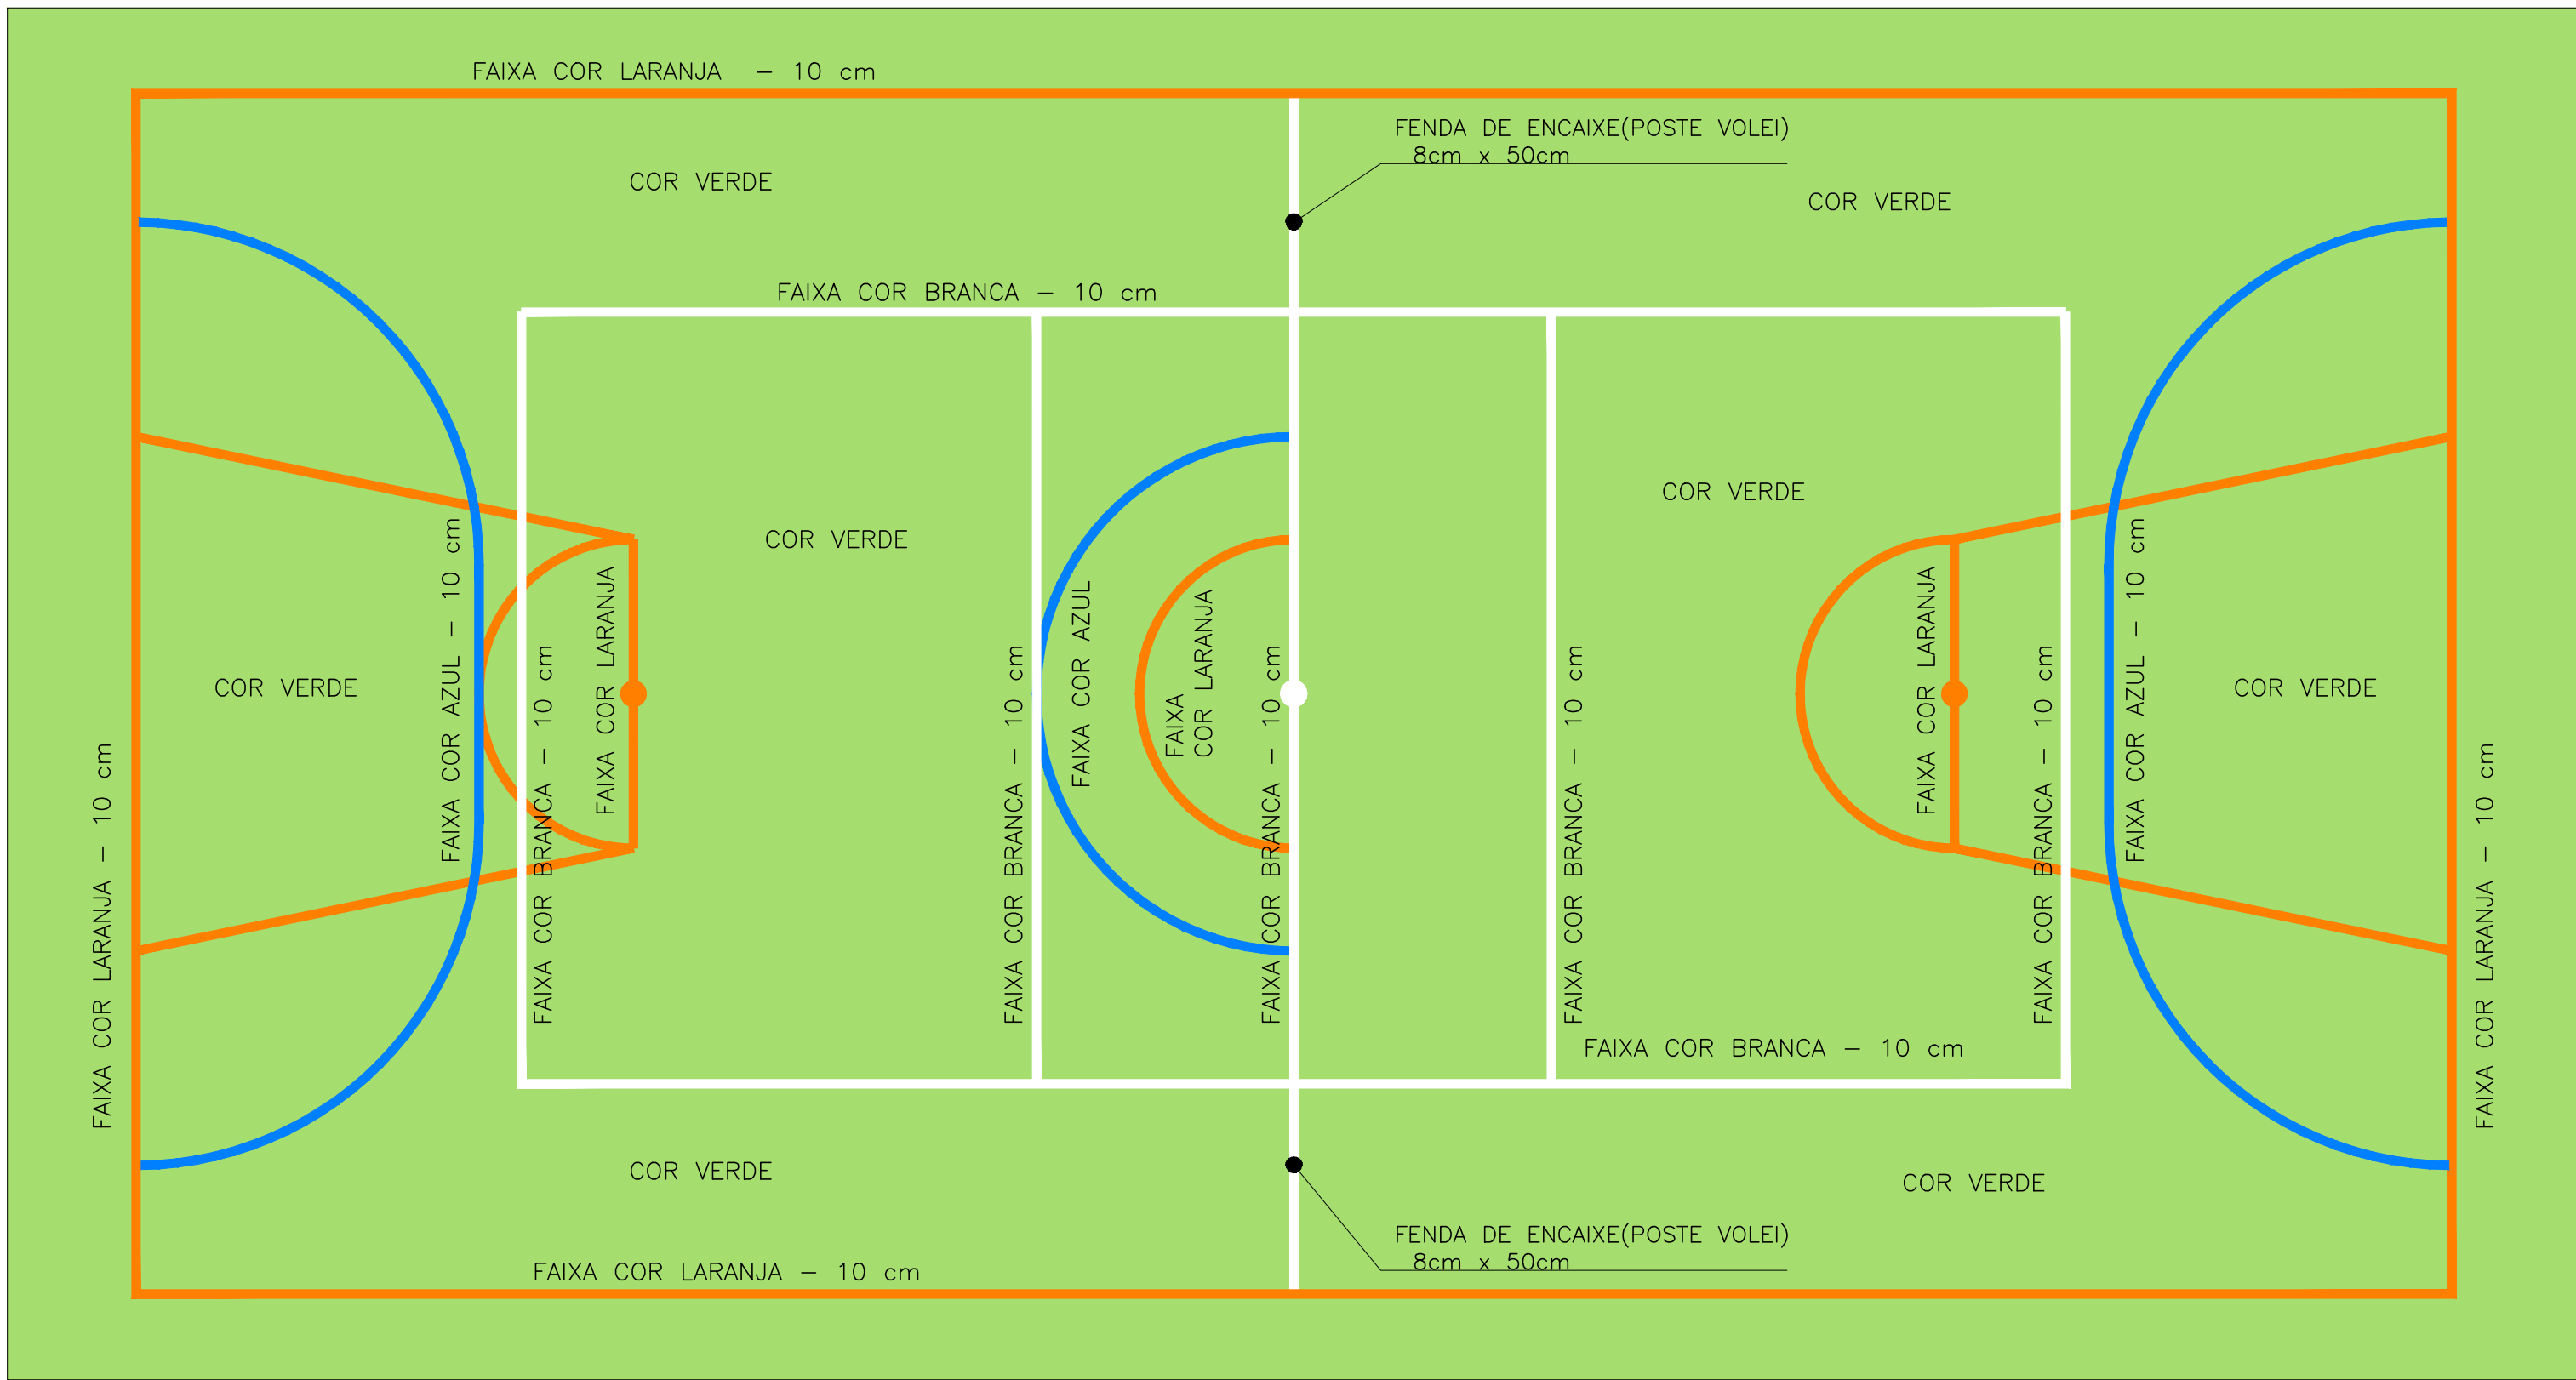


OBS.:PINTURA COM TINTA BASE EPOXI

PINTURA DO PISO DA QUADRA

- ÁREA INTERNA: 480 m²

Pavimento Térreo

Escala: 1/75

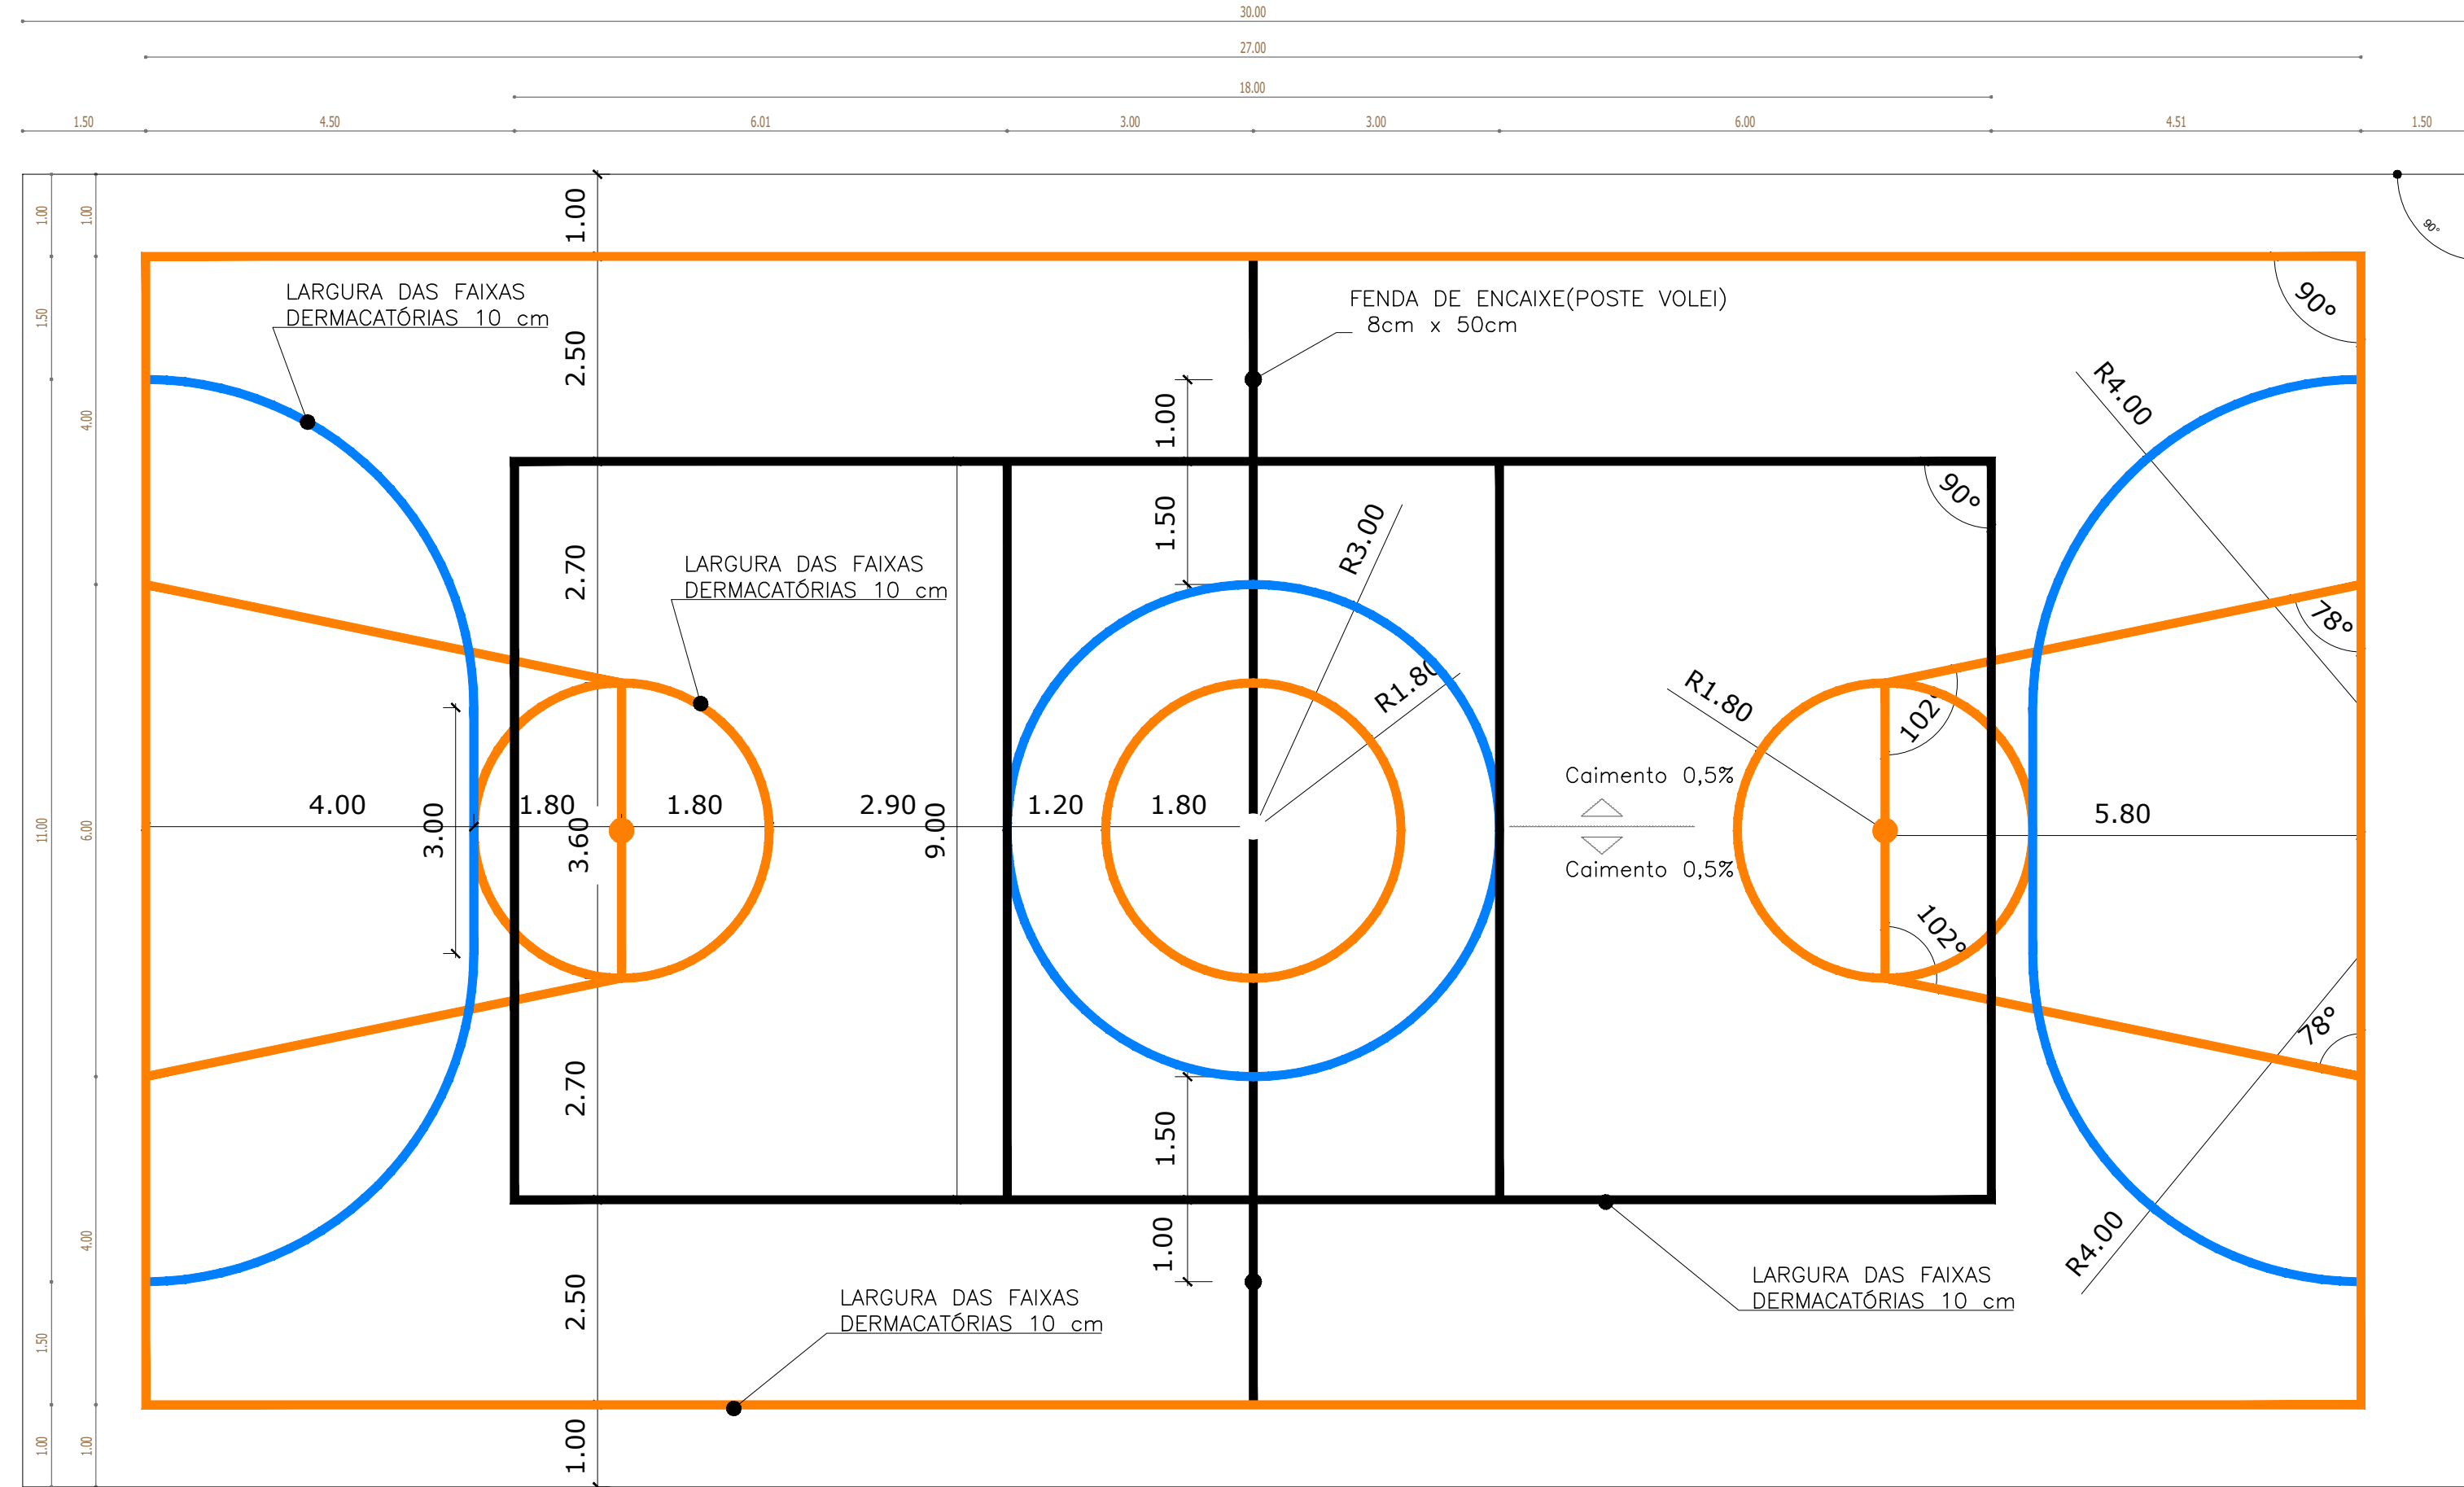


OBS.:PINTURA COM TINTA BASE EPOXI

PINTURA DO PISO DA QUADRA

- ÁREA INTERNA: 480 m²

Pavimento Térreo

Escala: 1/75

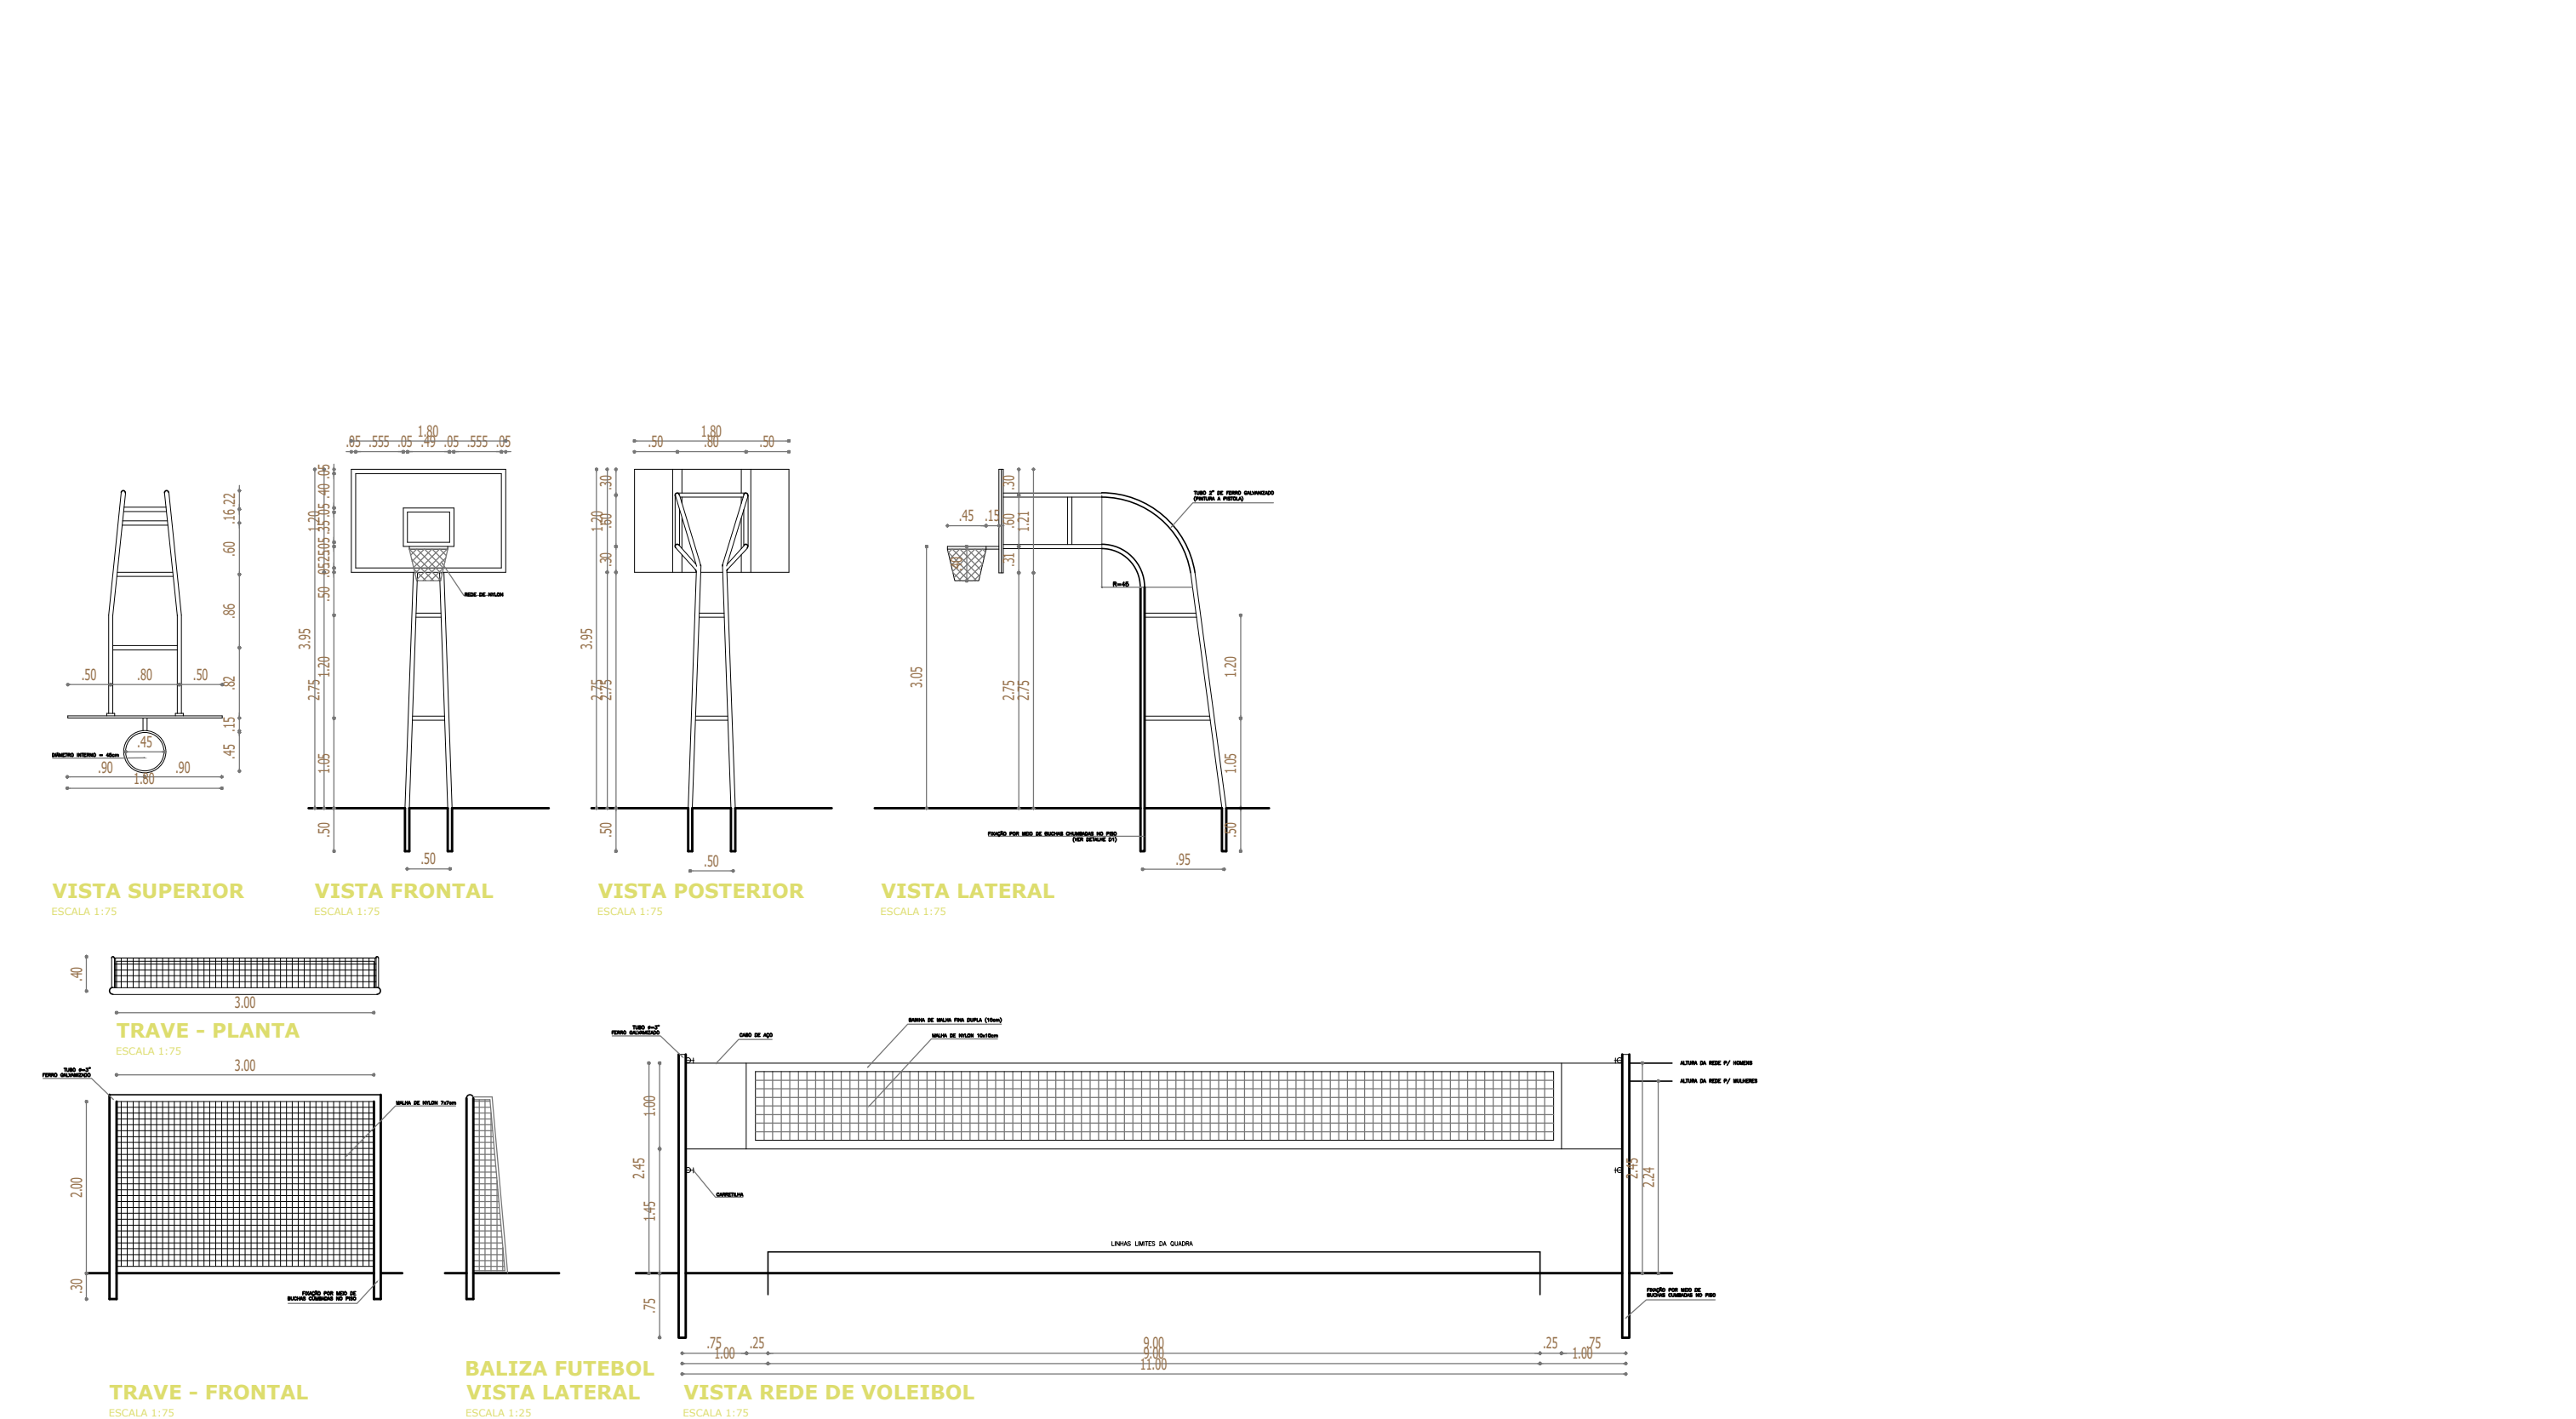

VISTA SUPERIOR

VISTA FRONTAL

VISTA POSTERIOR

VISTA LATERAL

TRAVE - PLANTA

TRAVE - FRONTAL

BALIZA FUTEBOL

VISTA LATERAL

VISTA REDE DE VOLEIBOL

ESPAÇO DESTINADO PARA APROVAÇÃO DE LICENCIAMENTO DE URBANISMO

- ANOTAÇÕES:
- 1- SERÁ MANTIDA A CONFIGURAÇÃO EXISTENTE DA QUADRA E DAS ÁREAS DE CIRCULAÇÃO.
 - 2- SERÁ SUBSTITUÍDO O ALAMBRADO, INCLUINDO OS SUPORTES E AS FIXAÇÕES DANIFICADOS.
 - 3- AS TRAVES SERÃO REPARADAS, COM REVISÃO DAS FIXAÇÕES E RENOVAÇÃO DA PINTURA.
 - 4- AS TABELAS, OS ÁRBORES E OS SUPORTES DE BASQUETE SERÃO RECUPERADOS OU SUBSTITUÍDOS.
 - 5- O PISO DA QUADRA SERÁ RECUPERADO, COM CORREÇÃO DE FISSURAS, BURACOS E DESNÍVEIS.
 - 6- A QUADRA RECEBERÁ PINTURA ADEQUADA À PRÁTICA ESPORTIVA APÓS O REPARO DO PISO.
 - 7- AS DEMARCAÇÕES ESPORTIVAS SERÃO RENOVADAS CONFORME AS MODALIDADES DO PROJETO.
 - 8- AS CALÇADAS SERÃO REPARADAS, CORRIGINDO TRECHOS DANIFICADOS E DESNÍVEIS.
 - 9- SERÁ PRESERVADO O ESGOTOAMENTO PLUVIAL, COM CORREÇÃO DOS PONTOS DE EMPEDIMENTO.
 - 10- AO FINAL, SERÁ REALIZADA A LIMPEZA E A VERIFICAÇÃO DAS CONDIÇÕES DE USO.



PROPRIETÁRIO: Prefeitura Municipal de Serra do Mel/RN CNPJ: 12.755.971/0001-20

PROJETO: JAEVTON FERNANDES DE MOURA CAU - 197353-3

RESPONSÁVEL TÉCNICO: RONIVALDO FERNANDES CREA: 211354988-0

01			
02			
