



1 PLANTA BAIXA
1 : 100

LEGENDA PISOS	
	INTERTRAVADO COR NATURAL
	INTERTRAVADO VERMELHO
	GRAMA ARTIFICIAL
	CERÂMICA

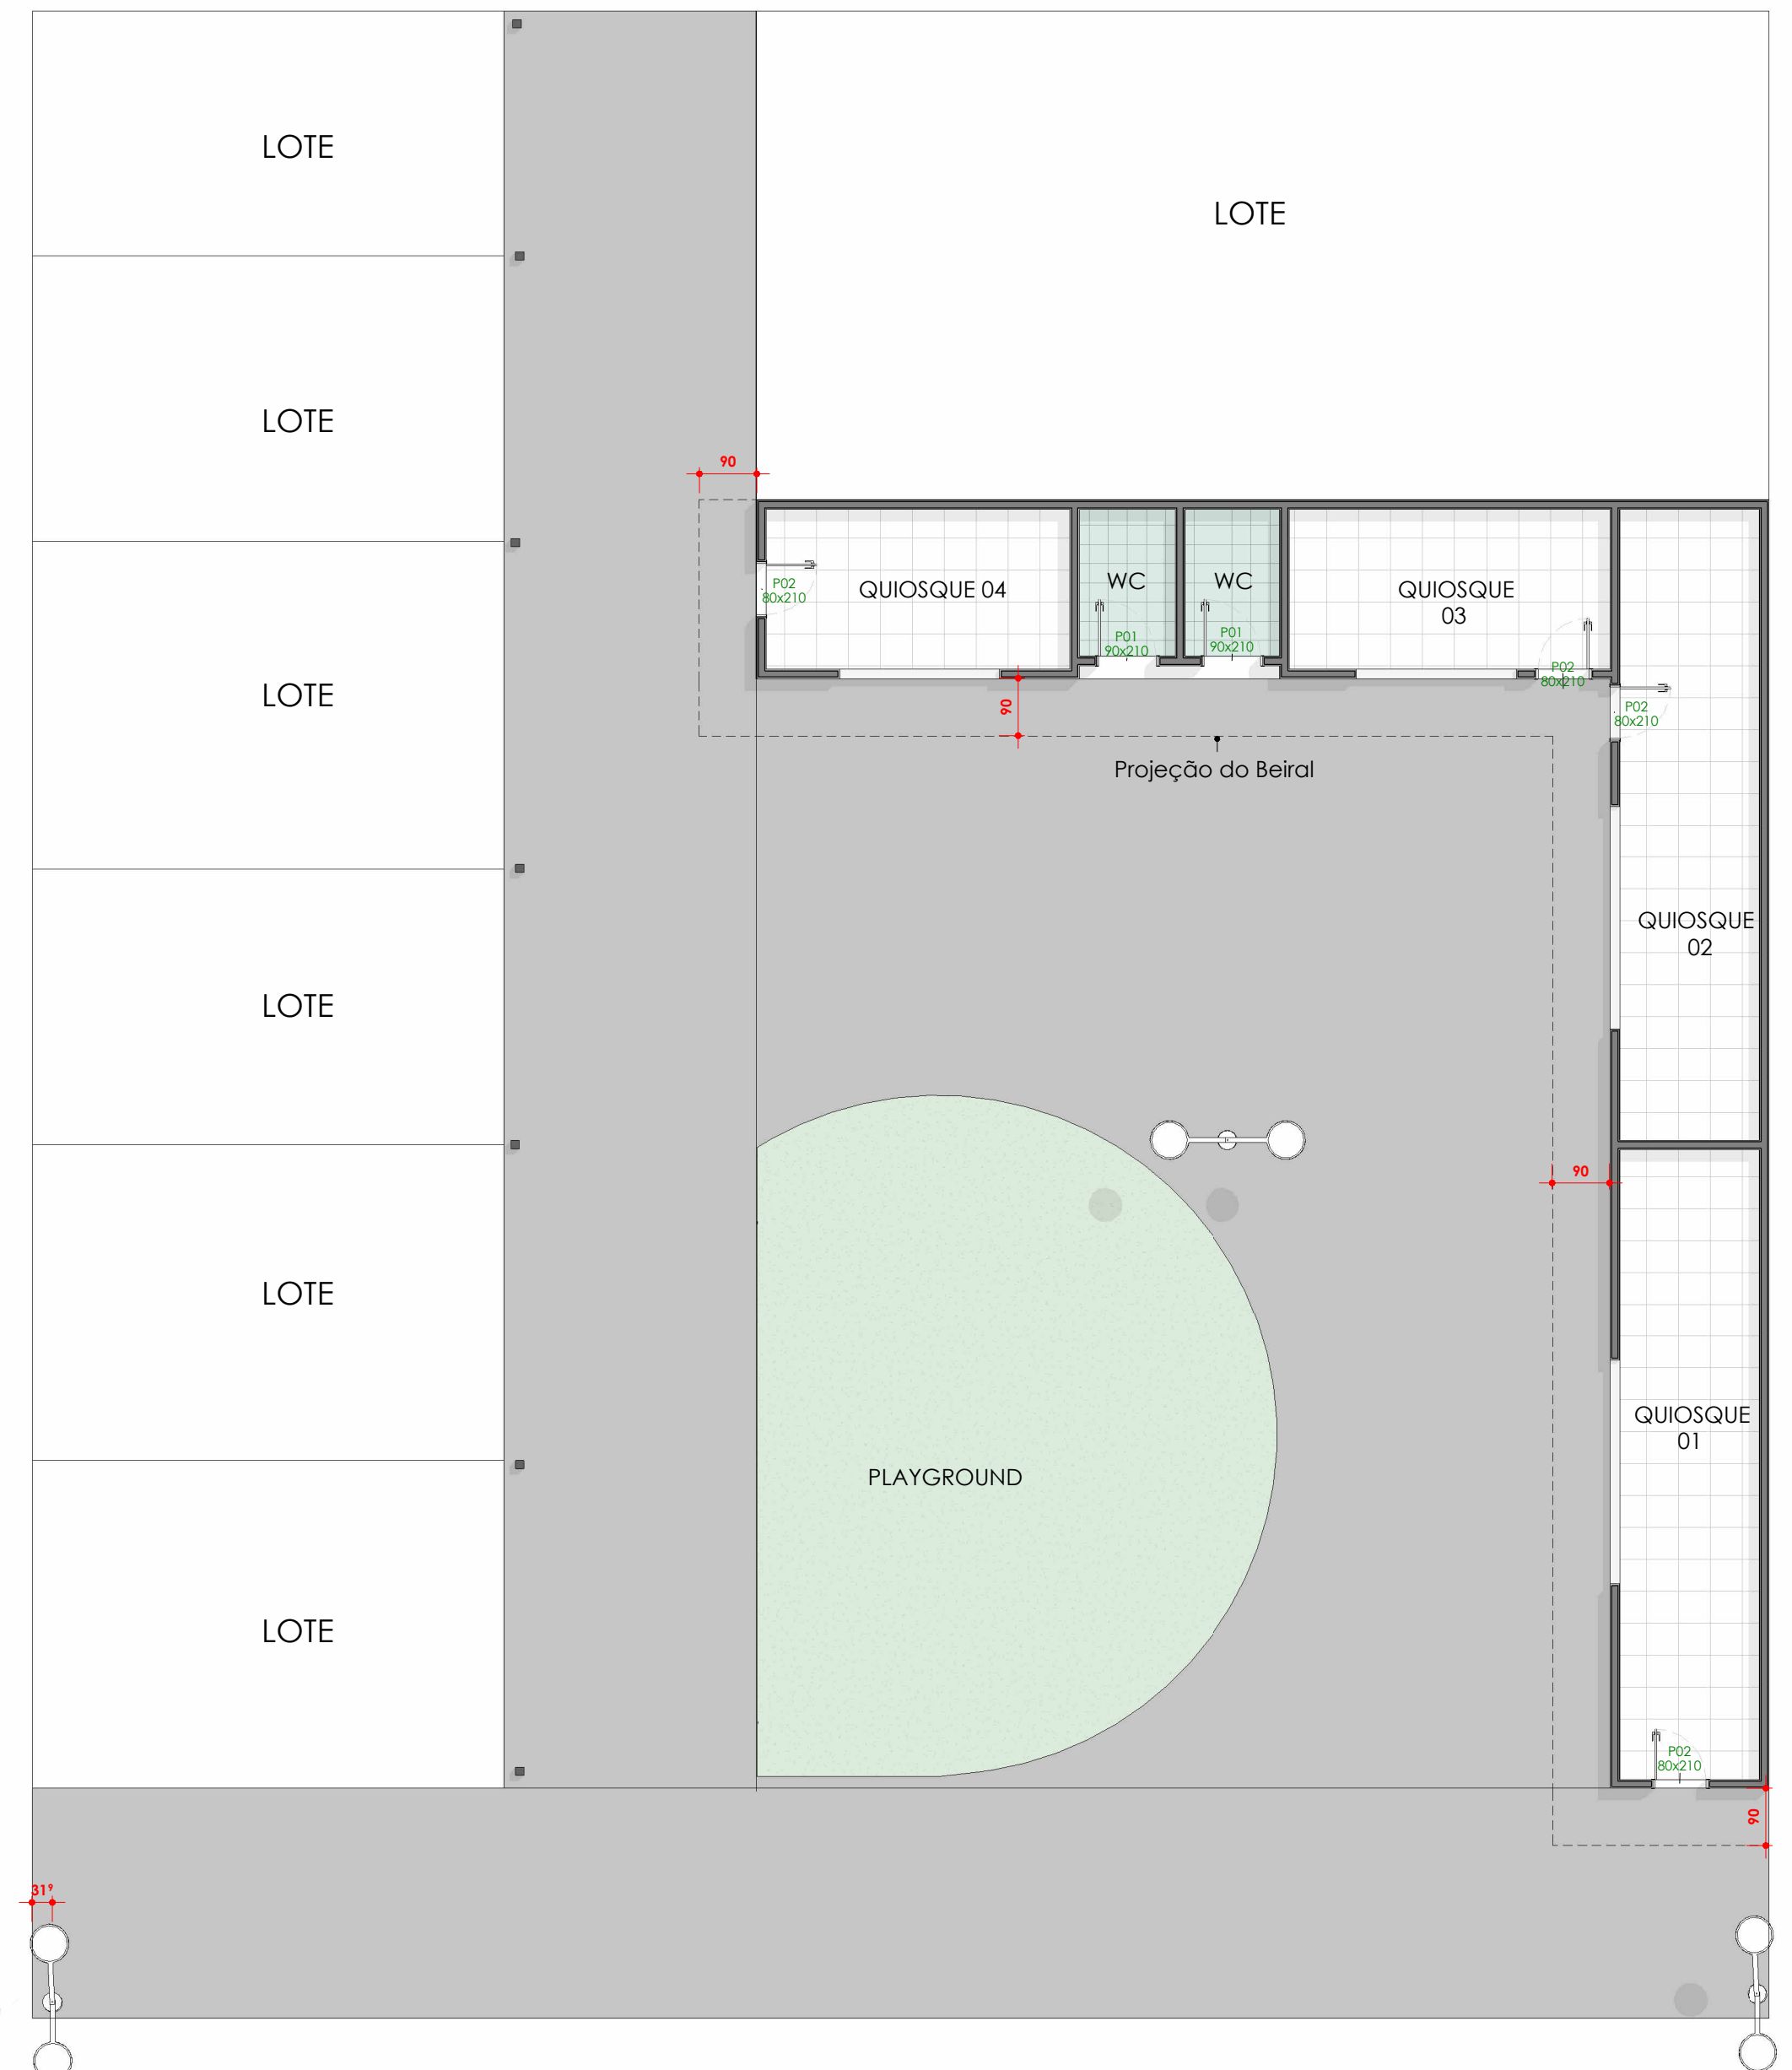


2 PLANTA DE COBERTURA
1 : 100


<p>PREFEITURA DO XEXÉU UM GOVERNO QUE REALIZA SONHOS!</p>	OBRA: PRAÇA DO CENTRO	
	PREFEITURA MUNICIPAL DE XEXÉU	
	ENDEREÇO: AV. FLORIANO GONÇALVES DE LIMA	
	DATA: 10/06/2026	Nº DA PRANCHA
DESENHISTA: VANESSA	01 / 0001	
ARQUITETO: VANESSA CAROLAYNE		
CAU: CAU/PE: A304039-9	ESCALA: 1 : 100	

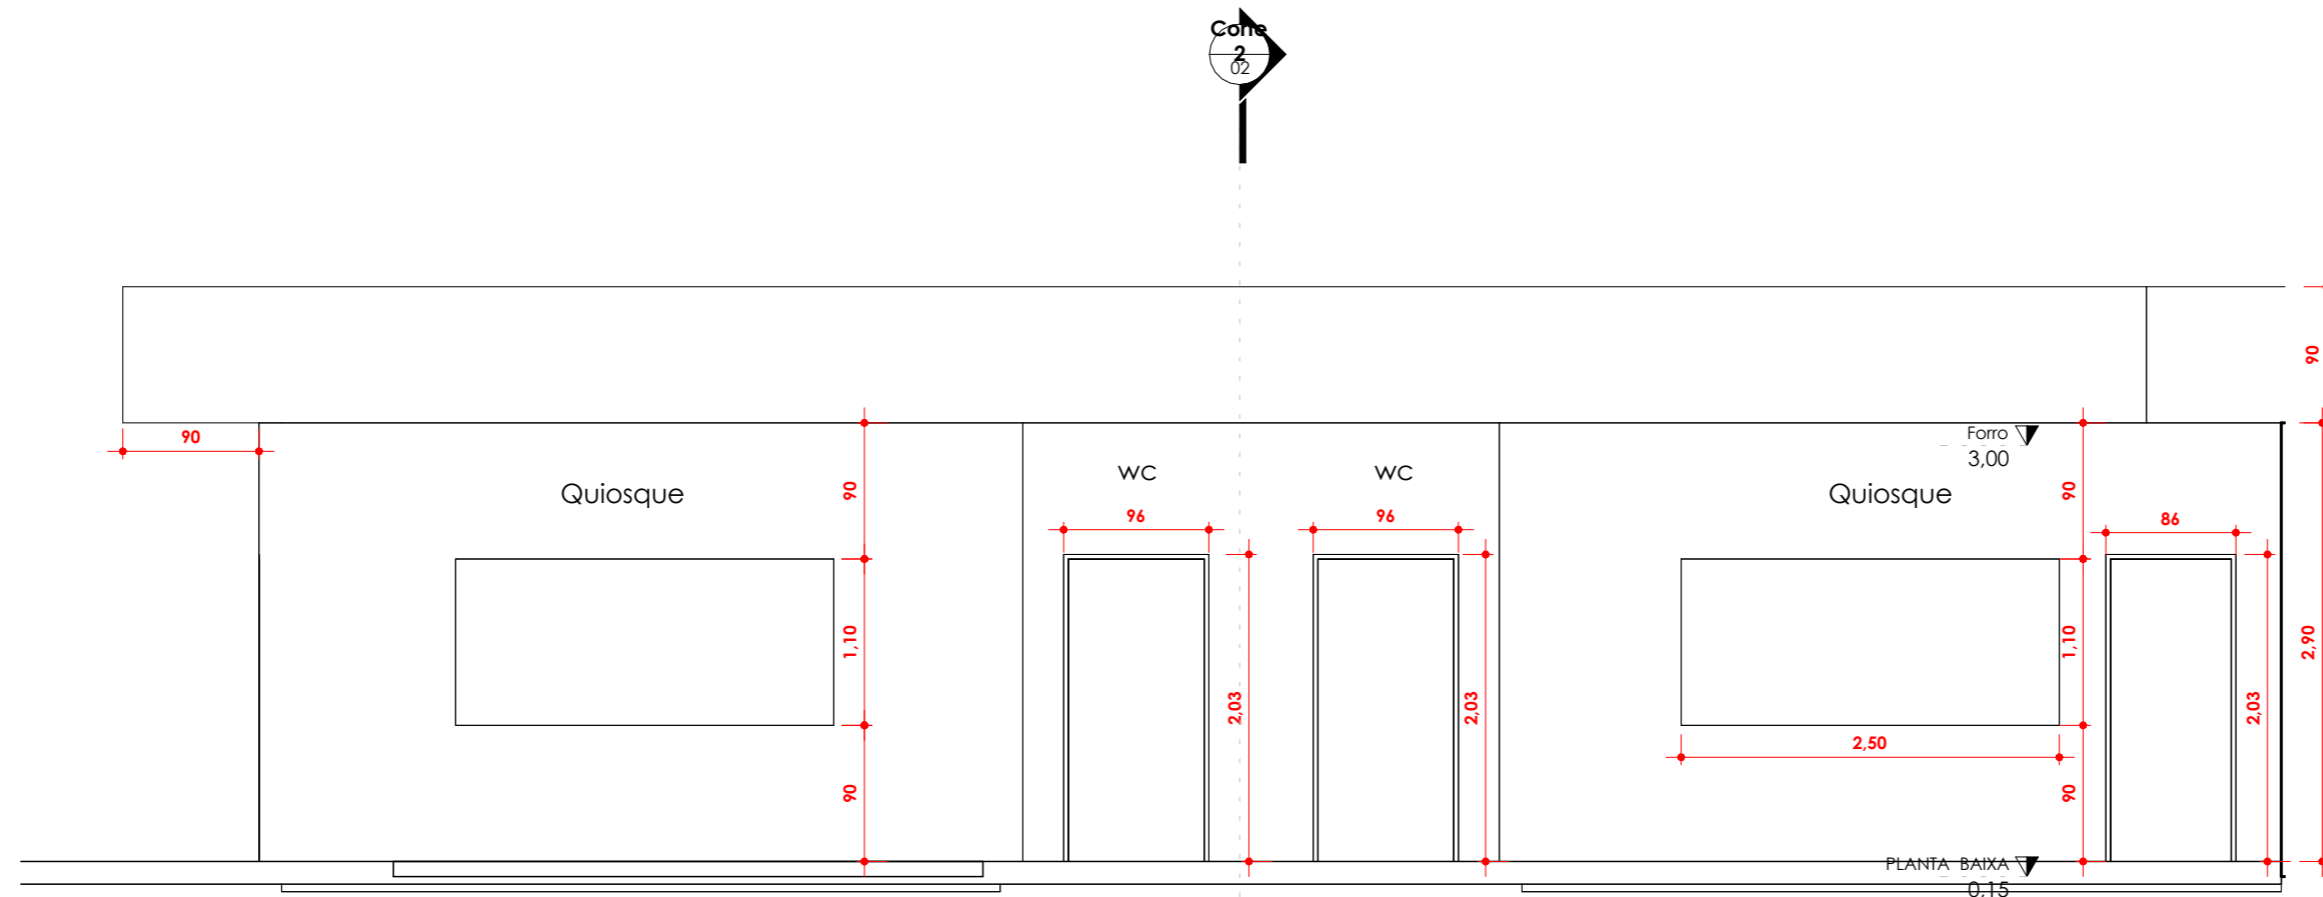


1 Corte 1
1 : 50

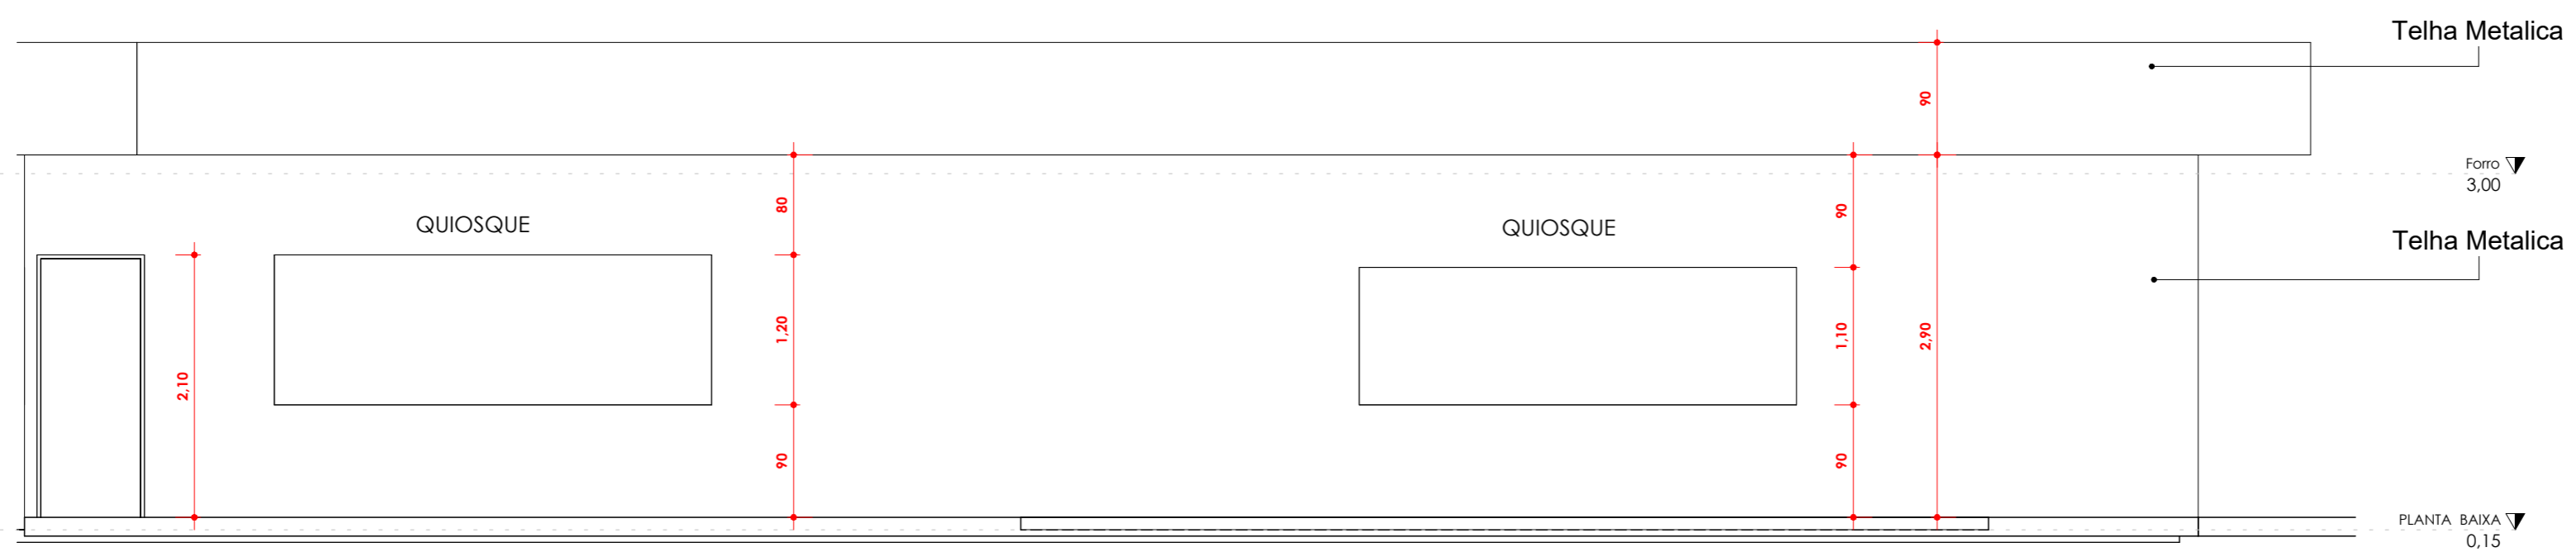




2 Corte 2
1 : 50


	OBRA: PRAÇA DO CENTRO	
	PREFEITURA MUNICIPAL DE XEXÉU	
	ENDEREÇO: AV. FLORIANO GONÇALVES DE LIMA	
	DATA: 10/06/2026	Nº DA PRANCHA
DESENHISTA: VANESSA	02 / 0001	
ARQUITETO: VANESSA CAROLAYNE		
CAU: CAU/PE: A304039-9	ESCALA: 1 : 50	



 <p>PREFEITURA DO XEXÉU UM GOVERNO QUE REALIZA SONHOS!</p>	OBRA: PRAÇA DO CENTRO	
	PREFEITURA MUNICIPAL DE XEXÉU	
	ENDEREÇO: AV. FLORIANO GONÇALVES DE LIMA	
	DATA: 10/06/2016	Nº DA PRANCHA
DESENHISTA: VANESSA	03 / 0001	
ARQUITETO: VANESSA CAROLAYNE	ESCALA:	
CAU: CAU/PE:A304039-9		



MEMORIAL BOTANICO					
UN	ESPÉCIE	SÍMBOLO	NOME POPULAR	NOME CIENTÍFICO	CATEGORIA
2			Pata-de-Vaca	Bauhinia forficata	Árvore
4			Buxinho	Buxos Sempervirens	Arbusto
20			Moréia	Diestes iridioides	Arbusto
4			Rabo-de-Raposa	Wodyetia bifurcata	Árvore

 <p>XEXÉU PREFEITURA DO UM GOVERNO QUE REALIZA SONHOS!</p>	OBRA:	PRAÇA DO CENTRO	
	ENDEREÇO:	PREFEITURA MUNICIPAL DE XEXÉU AV. FLORIANO GONÇALVES DE LIMA	
	DATA:	06/10/26	Nº DA PRANCHA
	DESENHISTA:	VANESSA	04 / 0001
ARQUITETO:	VANESSA CAROLAYNE		
CAU:	CAU/PE: A304039-9		ESCALA: